
2021. 07. .


송강학숙1호관 승강기 하향 증축 실시설계 용역
- 건 축 -

OSM

오에스엠 건축사사무소

도면 목록표-1

분 류		도 면 번 호		도 면 명		축 척		분 류	도 면 번 호		도 면 명		축 척	
				건		축								
건축	A	001	도 면 목 록 표		NONE'S		구조	S	001	지하층 구조평면도		1/50		
		002	지하층평면도(기존)		1/50				002	지상1층 구조평면도		1/50		
		003	지하층평면도(변경)		1/50				003	슬래브리스트		1/50		
		004	지상1층평면도(기존)		1/50				004	벽체 및 보리스트		1/50		
		005	지상1층평면도(변경)		1/50				005	벽체 구조상세도		1/50		
		006	지상2층평면도(기존)		1/50									
		007	지상2층평면도(변경)		1/50									
		008	주단면도-1,-2(기존)		1/100									
		009	주단면도-1,-2(변경)		1/100									
		010	창호일람표-기존		1/100									
		011	창호일람표-금회		1/100									

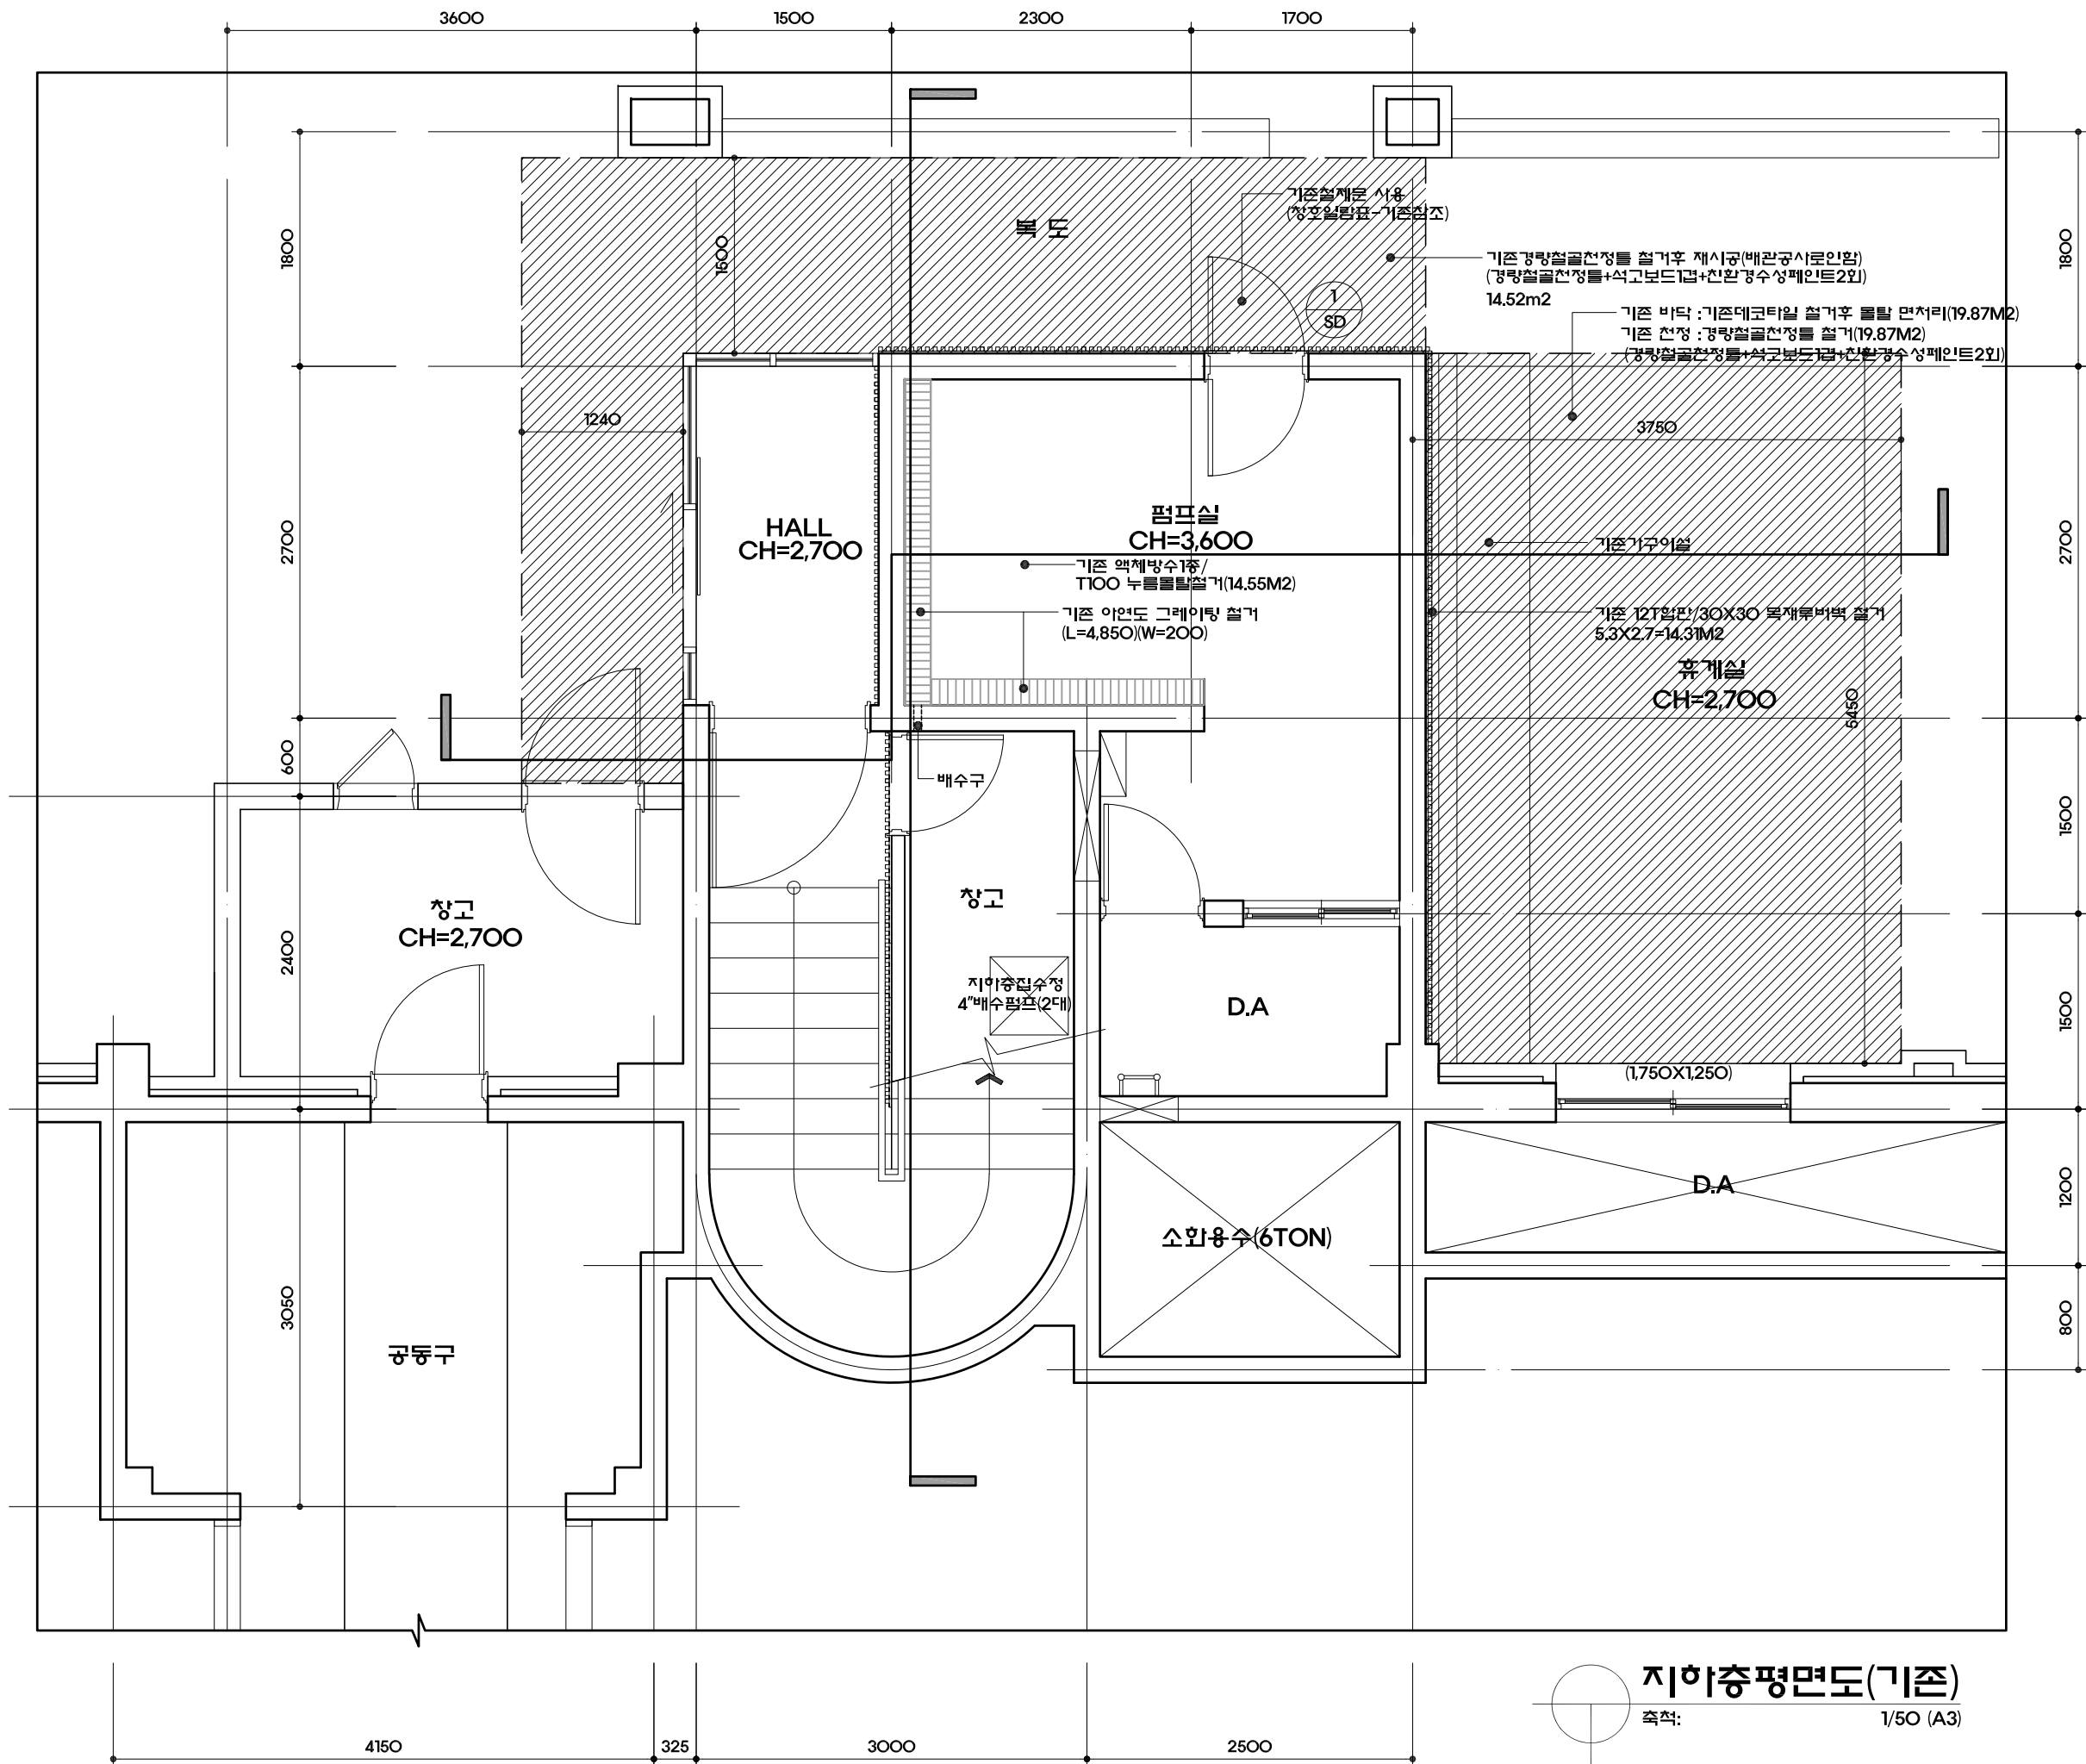

지하층평면도(기존)
축척: 1/50 (A3)

발 주 처

설계명 PROJECT TITLE

송강학숙1호관 승강기
하향 증축 실시설계 용역

특기사항 NOTE

설계변경 사항
DESCRIPTION OF REVISION

- 일자 :
- 작성 :
- 검토 :
- 승인 :

DESIGN COMPANY
010-9613-8387

OSM

오에스엠 건축사사무소
건축사 오 상 목

도면명
DRAWING TITLE

지하층평면도(기존)

축척
SCALE

1/50

일자
DATE

2021 . 07 .

도면번호
DRAWING NO

A-002


승인자
CONFIRMED BY

오 상 목

검토자
REVIEWER BY


오 상 목

작성자
PREPARED BY

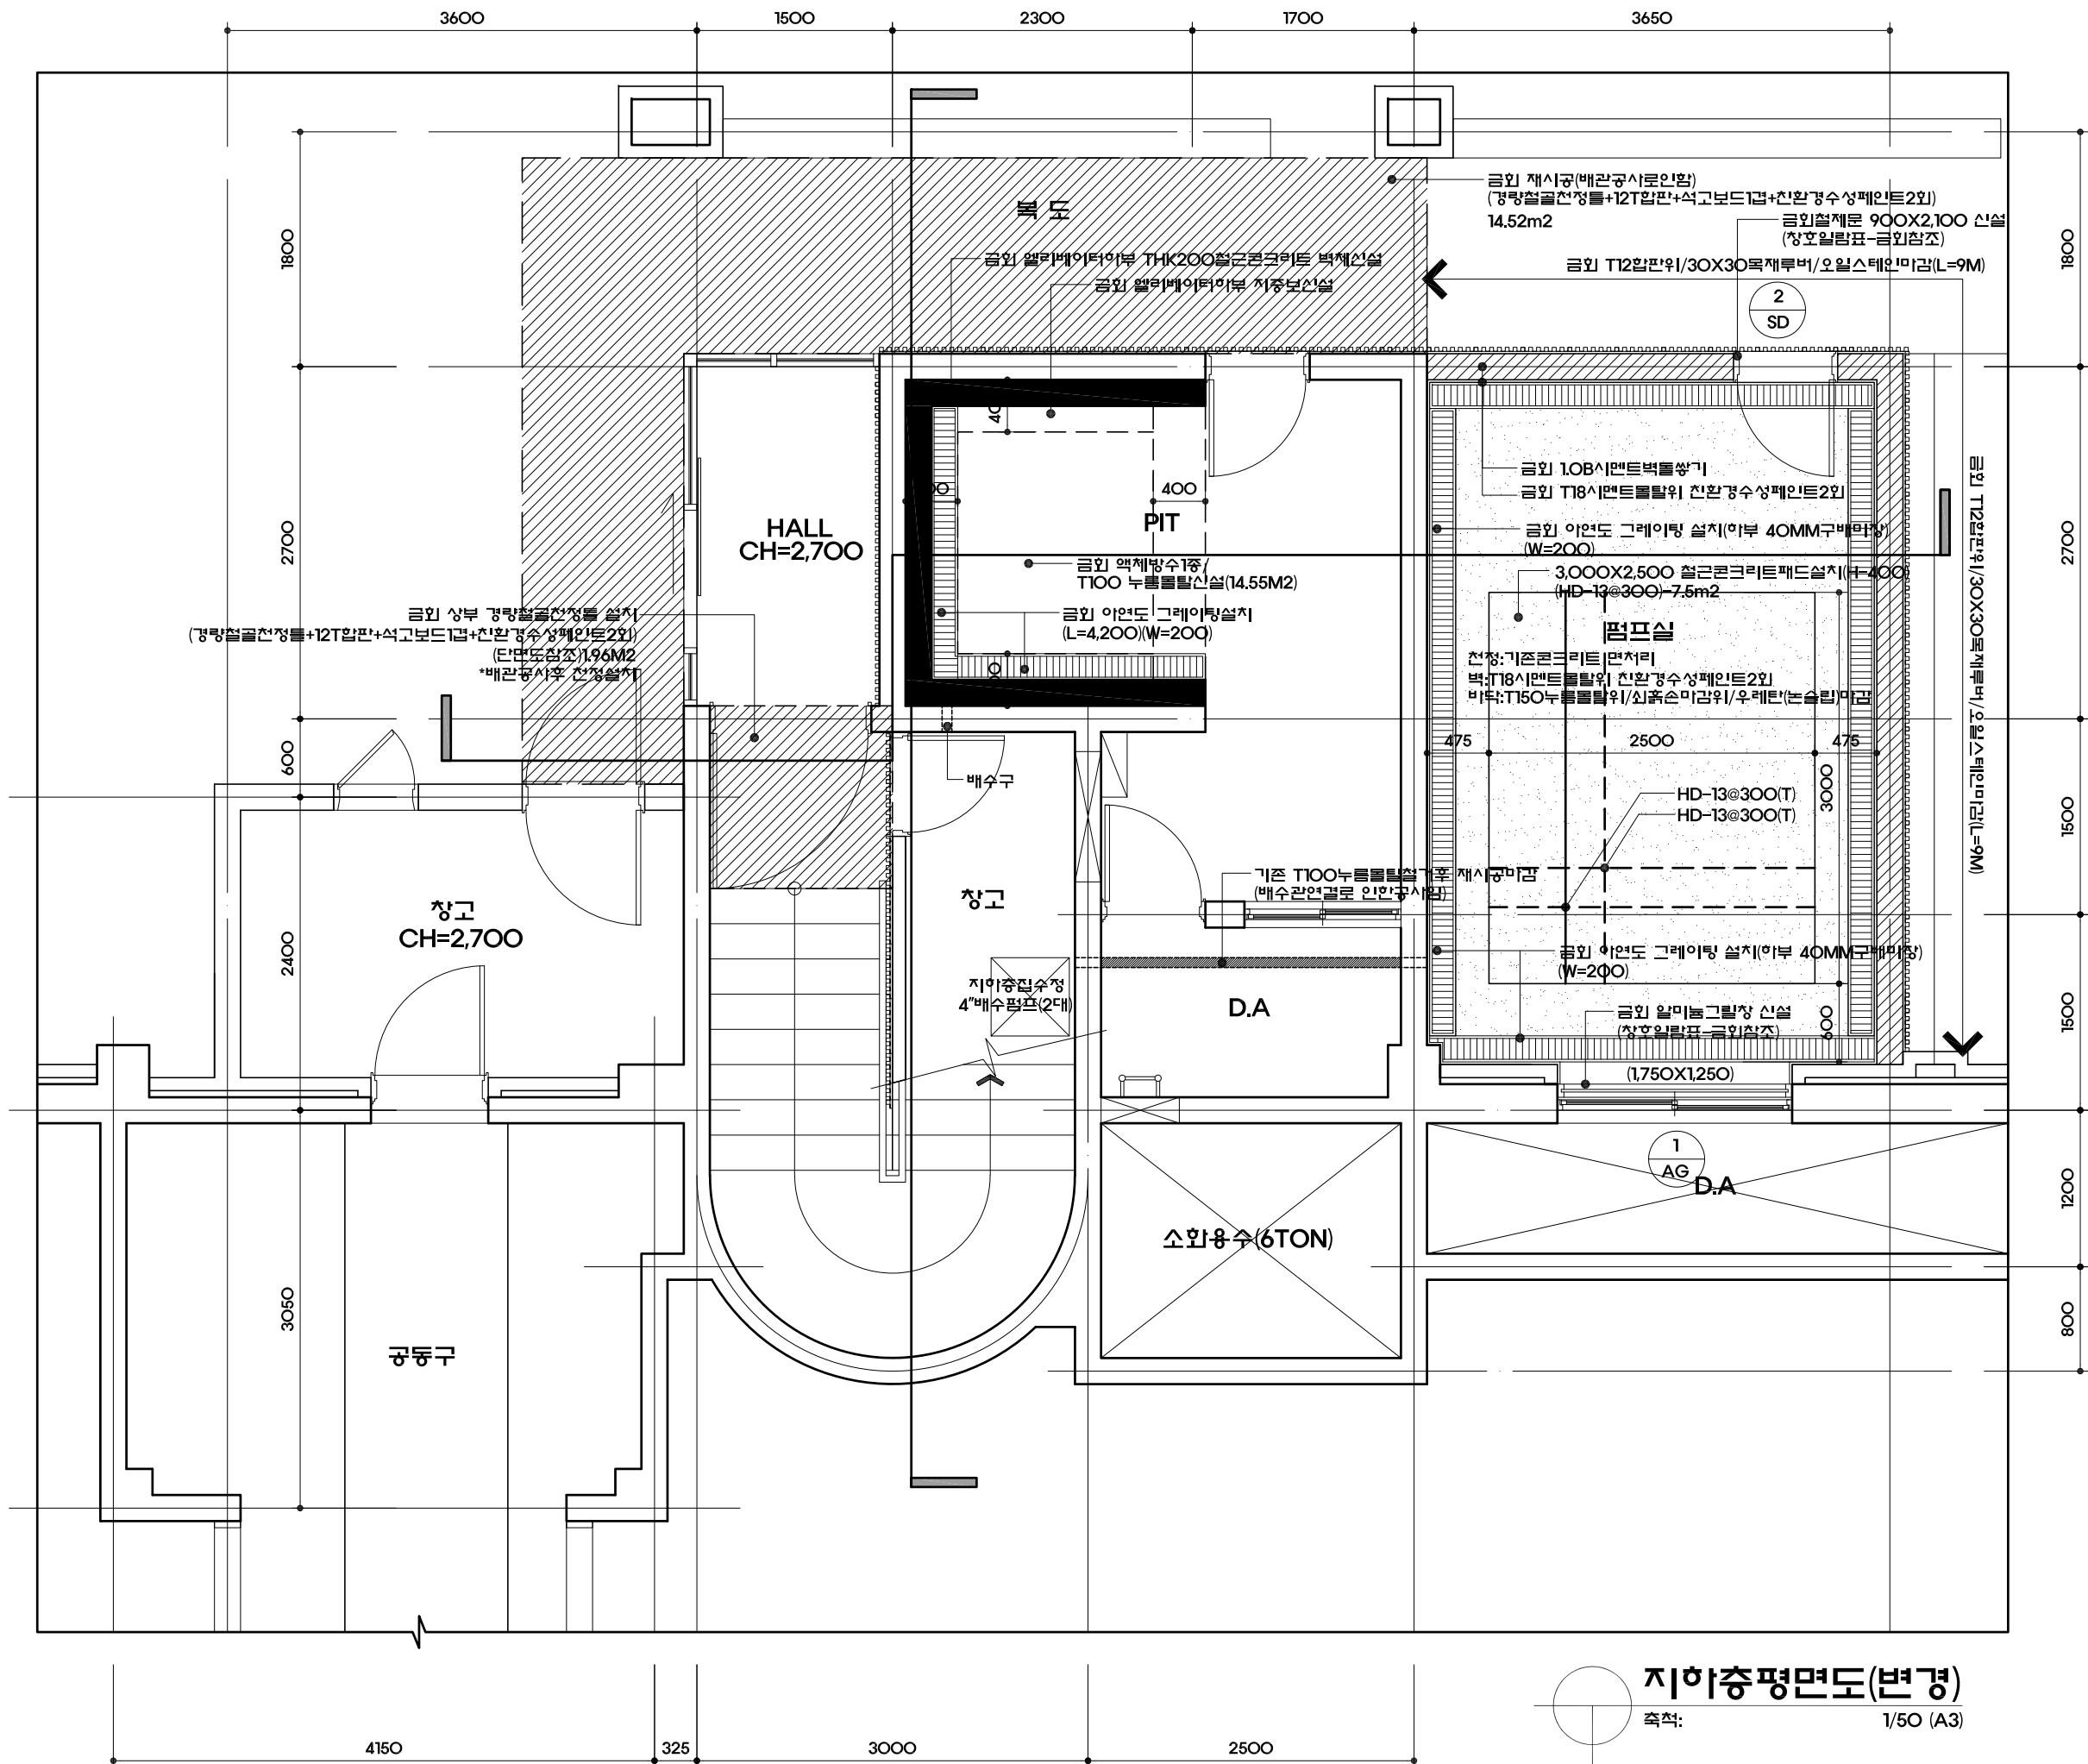

지하중평면도(변경)
축척: 1/50 (A3)

발 주 처
설 계 명 PROJECT TITLE
송강학숙1호관 송강기 하향 증축 실시설계 용역
특기사항 NOTE
• 펌프실 및 PIT 출입문 마감은 벽체 목재루버와같이 마감한다. • 펌프실 내부는 시멘트몰탈위 친환경수상페인트2회마감 • • • • • • • •
설계변경 사항 DESCRIPTION OF REVISION
• 일자 : • 작성 : • 검토 : • 승인 :
DESIGN COMPANY 010-9613-8387 OSM 오에스엠 건축사사무소 건축사 오 상 목
도면명 DRAWING TITLE
지하중평면도(변경)
축척 SCALE
1/50
일자 DATE
2021 . 07 . .
도면번호 DRAWING NO
A-003
승인자 CONFIRMED BY
오 상 목
검토자 REVIEWER BY
오 상 목
작성자 PREPARED BY

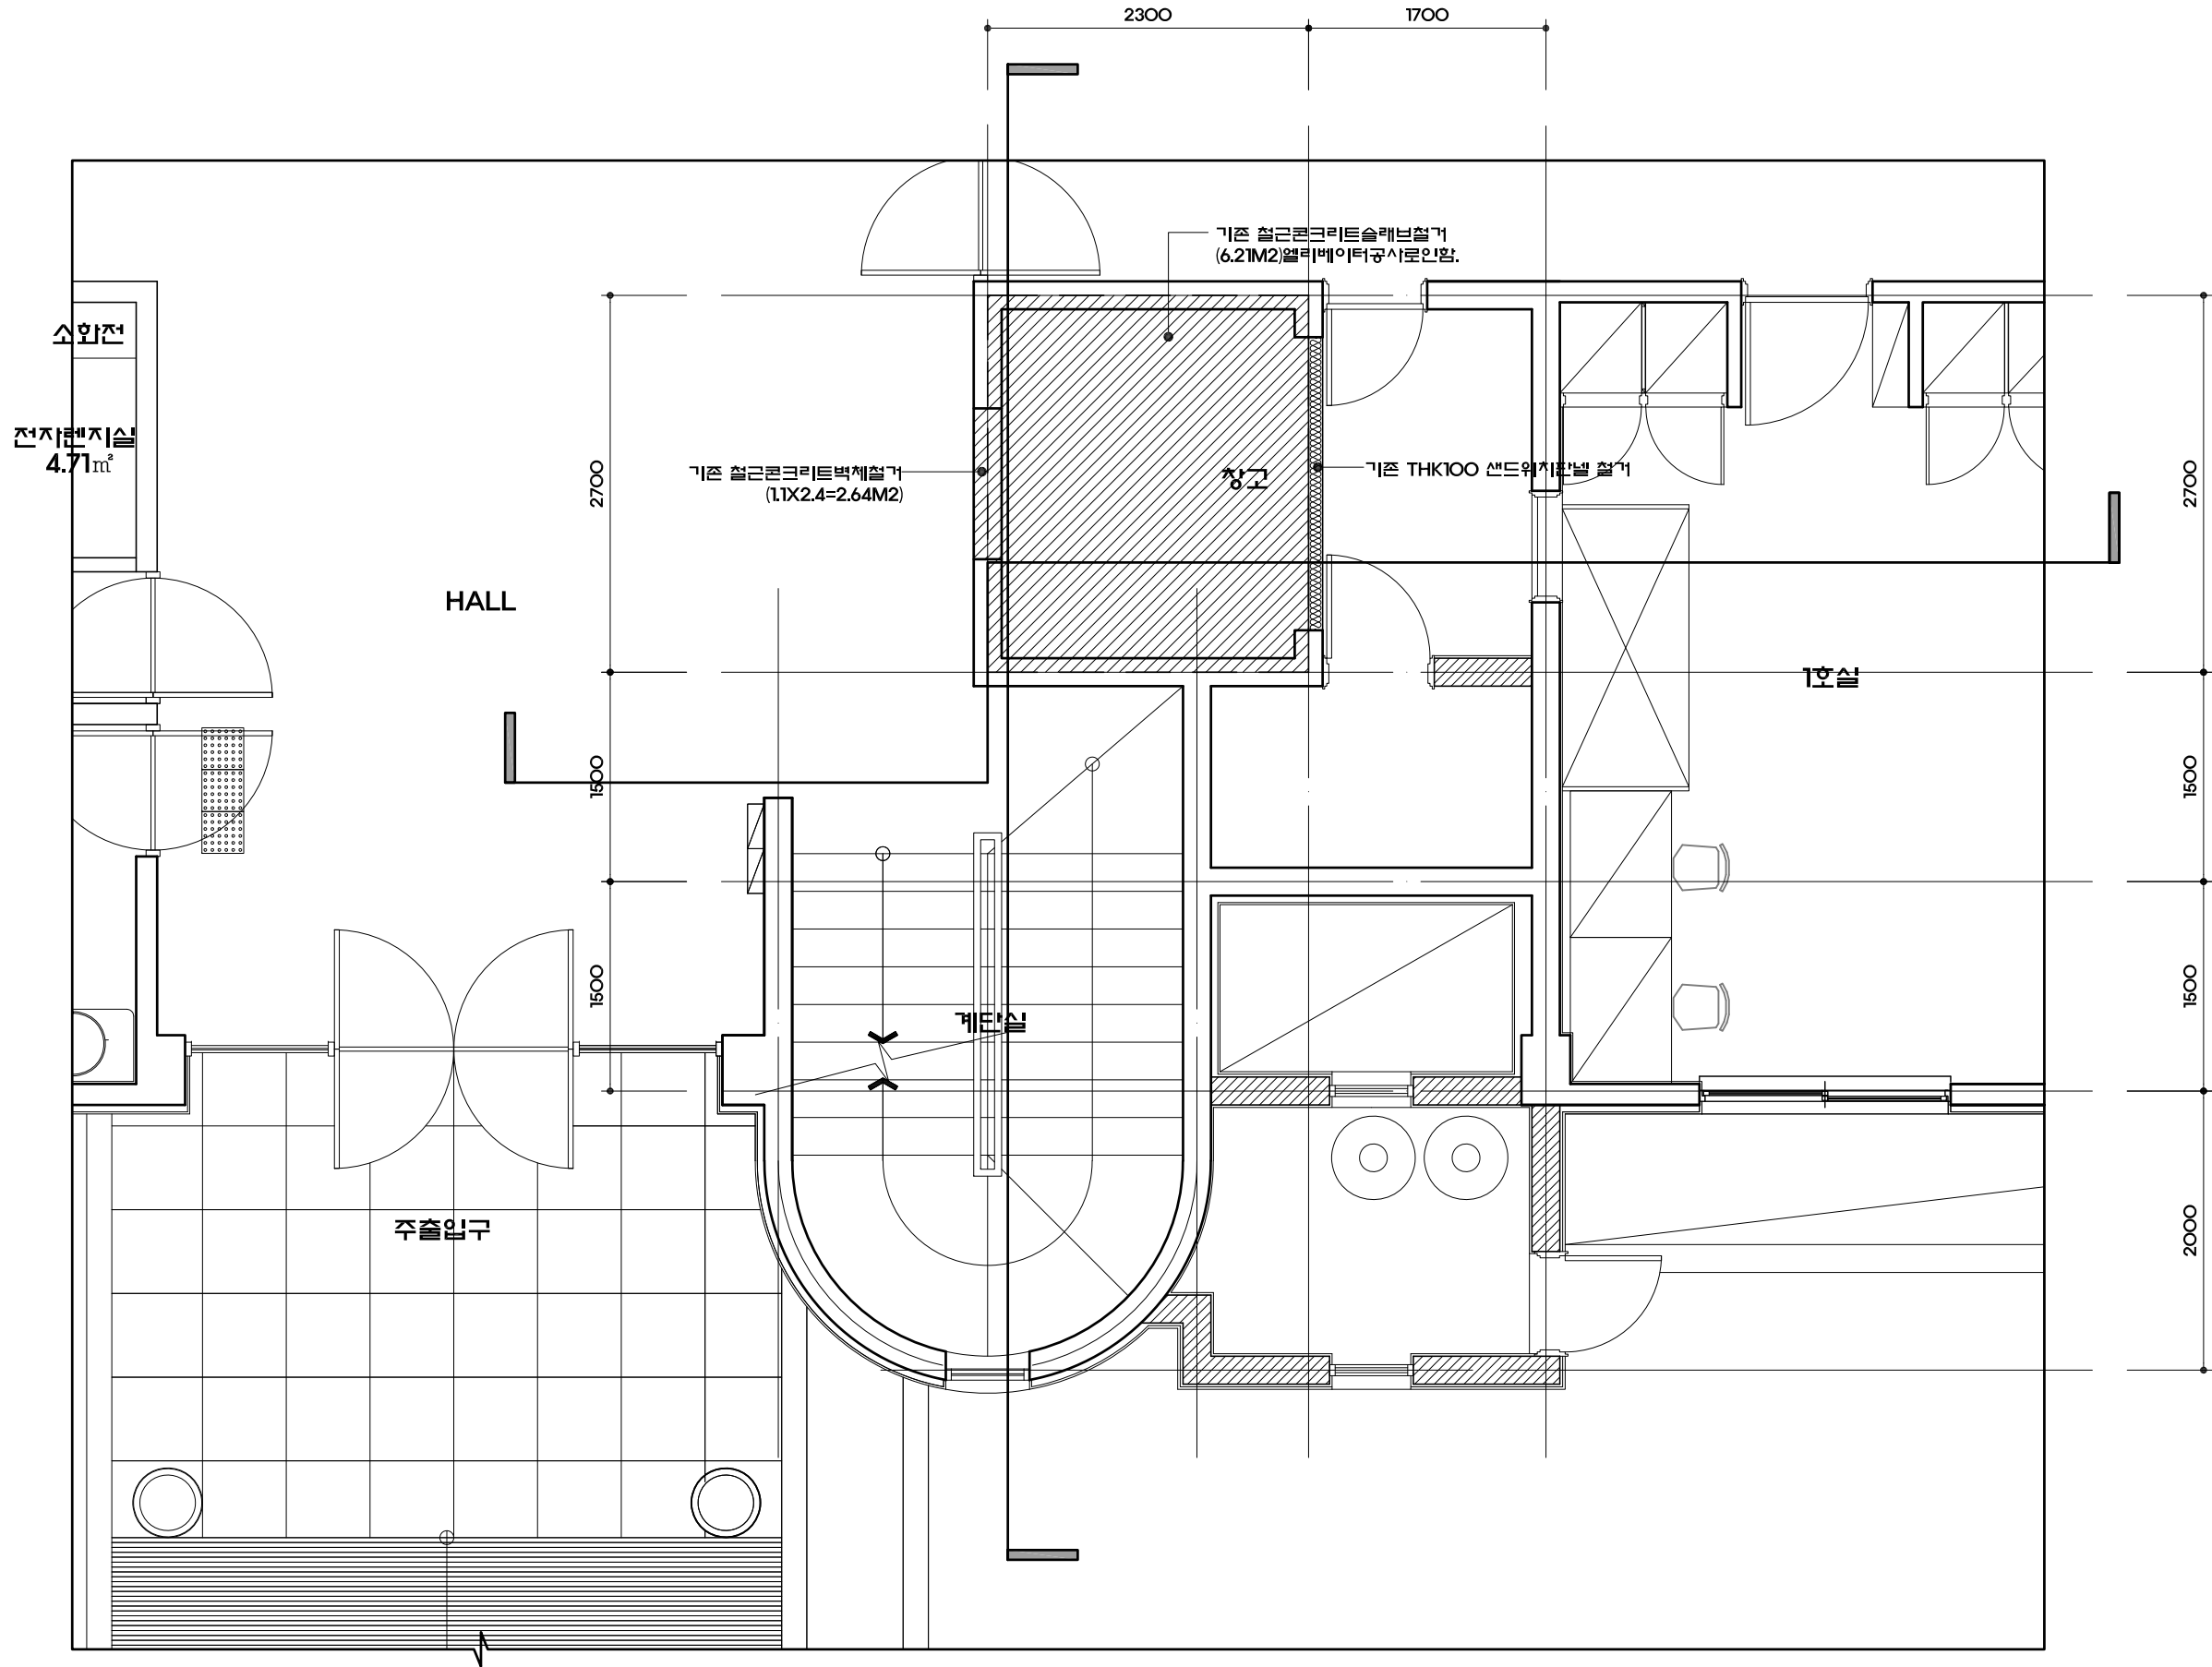

지상1층평면도(기존)
축척: 1/50 (A3)

발 주 처

설계명 PROJECT TITLE

송강학숙1호관 승강기
하향 증축 실시설계 용역

특기사항 NOTE

설계변경 사항
DESCRIPTION OF REVISION

- 일자 :
- 작성 :
- 검토 :
- 승인 :

DESIGN COMPANY
010-9613-8387

OSM

오에스엠 건축사사무소
건축사 오 상 목

도면명
DRAWING TITLE

지상1층평면도(기존)

축척
SCALE

1/50

일자
DATE

2021 . 07 . .

도면번호
DRAWING NO

A-004


승인자
CONFIRMED BY

오 상 목

검토자
REVIEWER BY

오 상 목

작성자
PREPARED BY

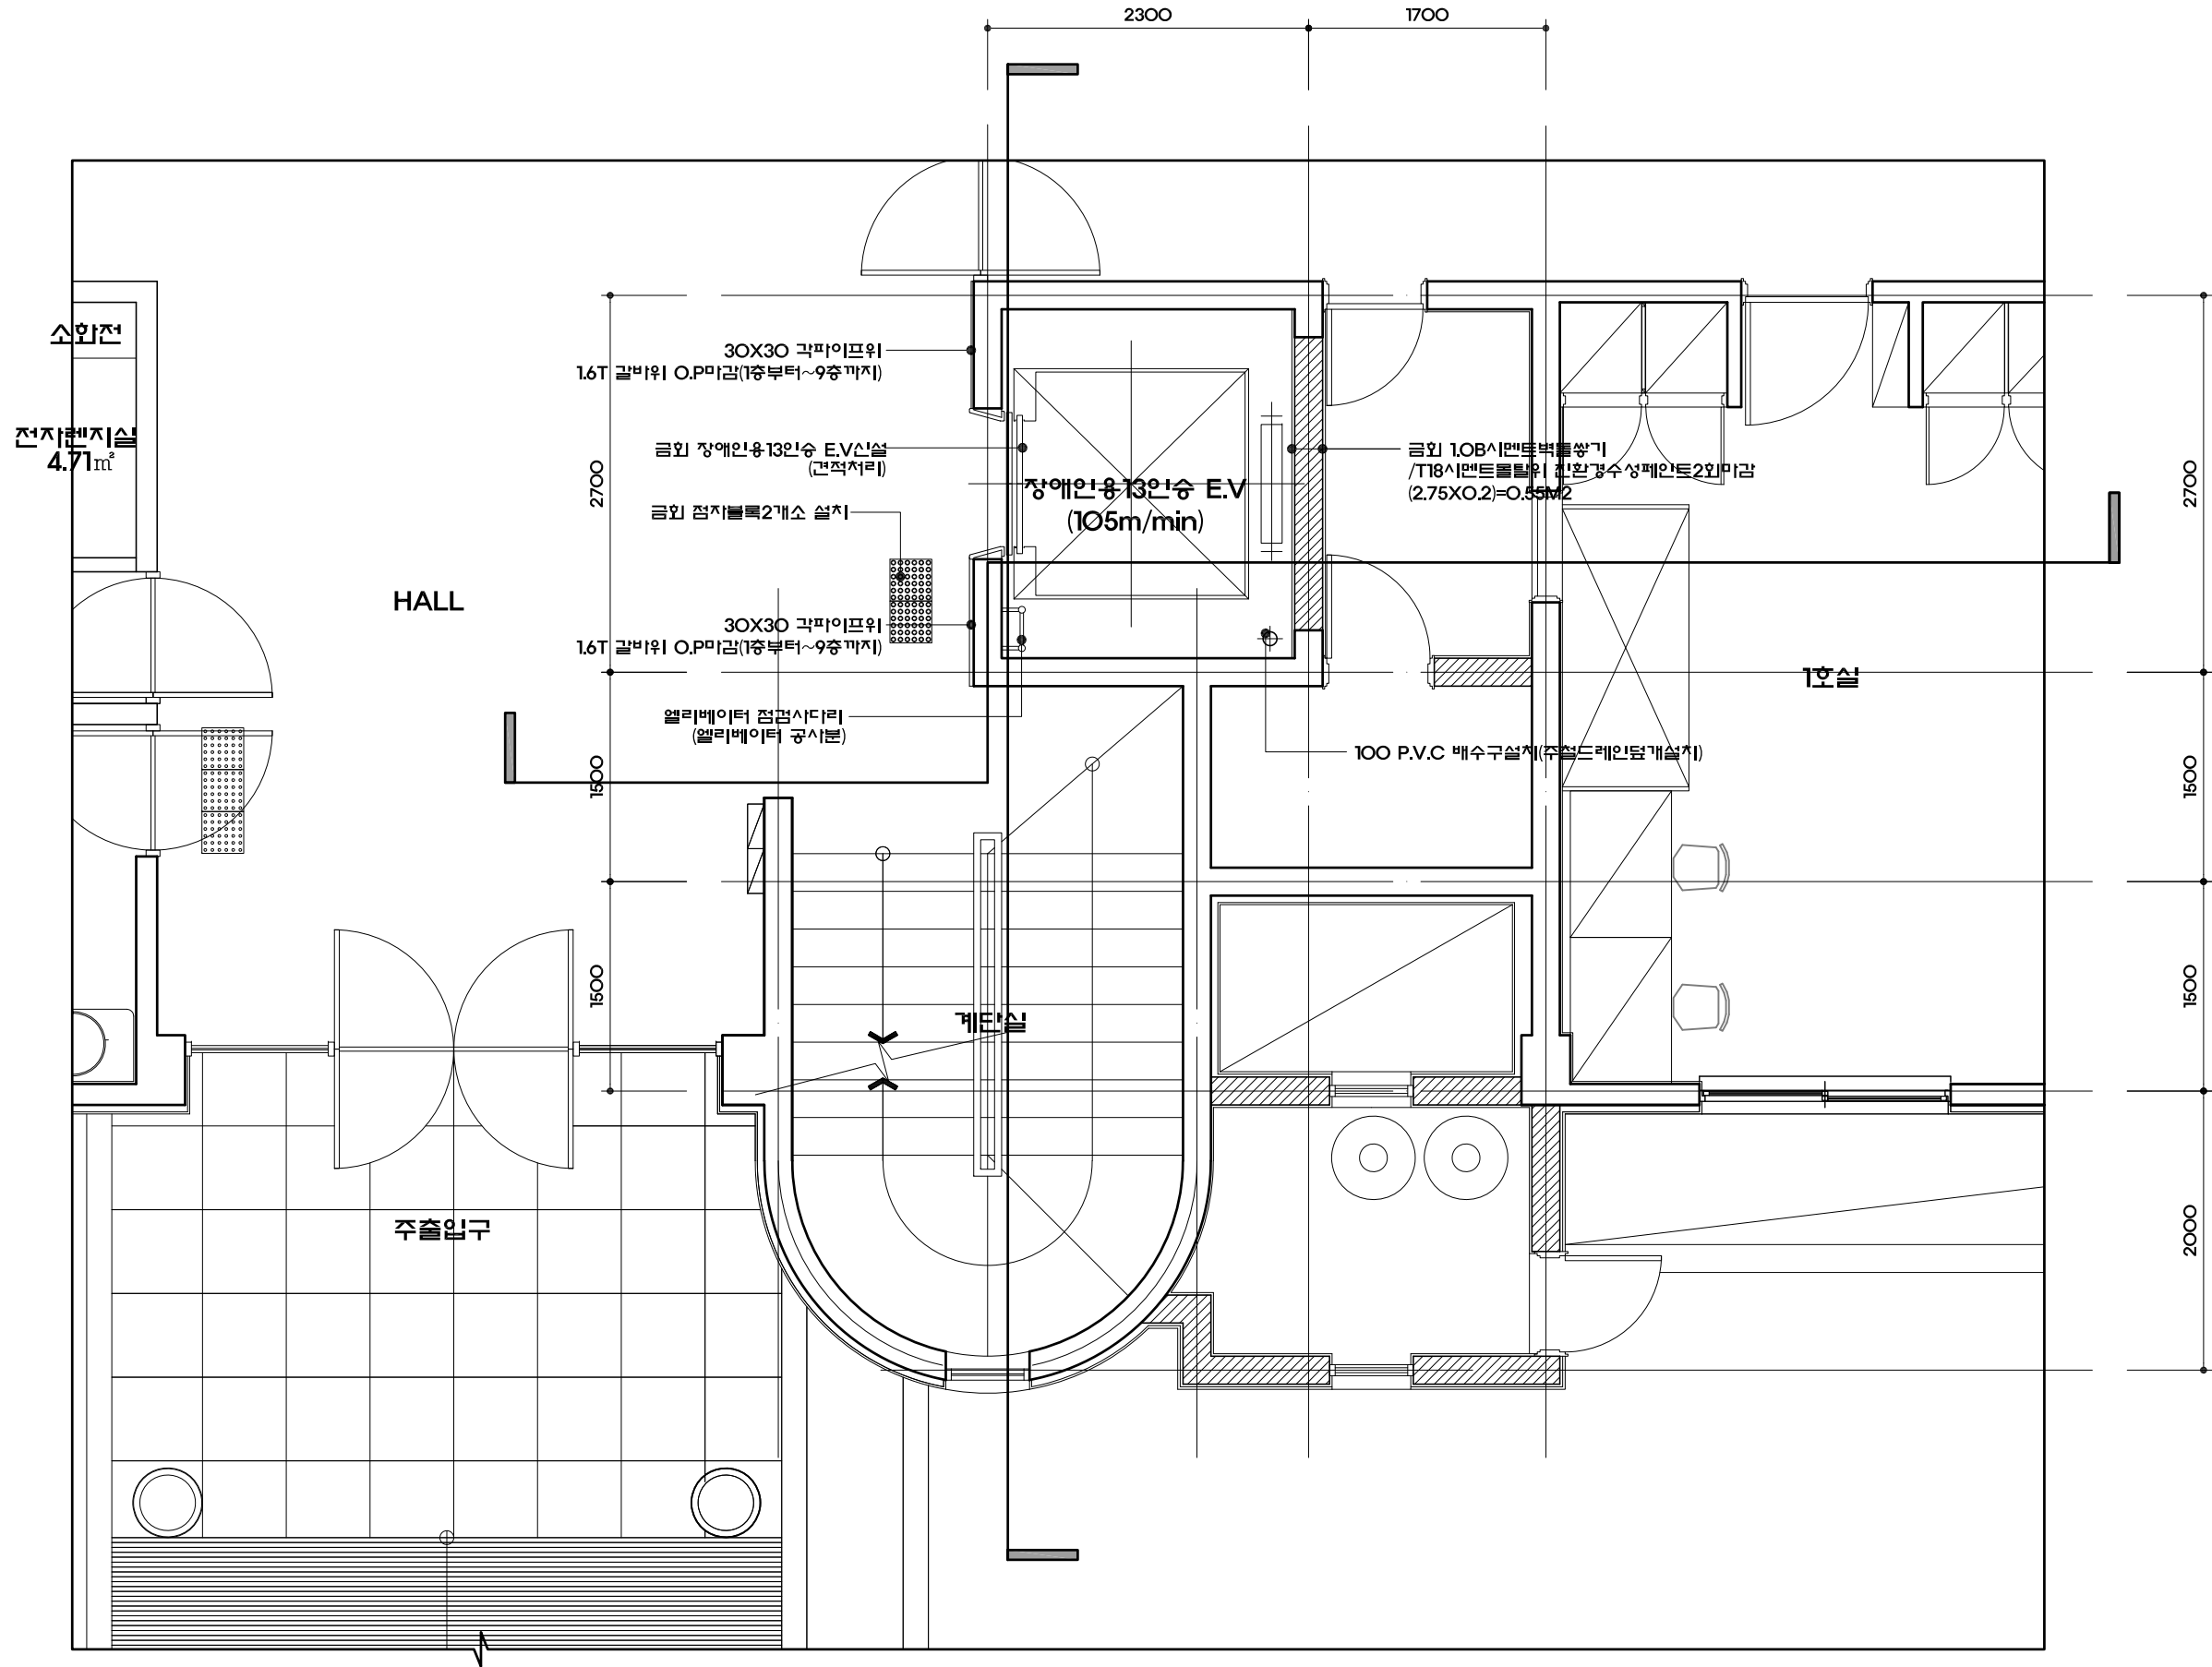

지상1층평면도(변경)

축척: 1/50 (A3)

발 주 처

설계명 PROJECT TITLE

송강학숙1호관 승강기
하향 증축 실시설계 용역

특기사항 NOTE

설계변경 사항
DESCRIPTION OF REVISION

- 일자 :
- 작성 :
- 검토 :
- 승인 :

DESIGN COMPANY
010-9613-8387

OSM

오에스엠 건축사사무소
건축사 오 상 목

도면명
DRAWING TITLE

지상1층평면도(변경)

축척
SCALE

1/50

일자
DATE

2021 . 07 . .

도면번호
DRAWING NO

A-005


승인자
CONFIRMED BY

오 상 목

검토자
REVIEWER BY

오 상 목

작성자
PREPARED BY

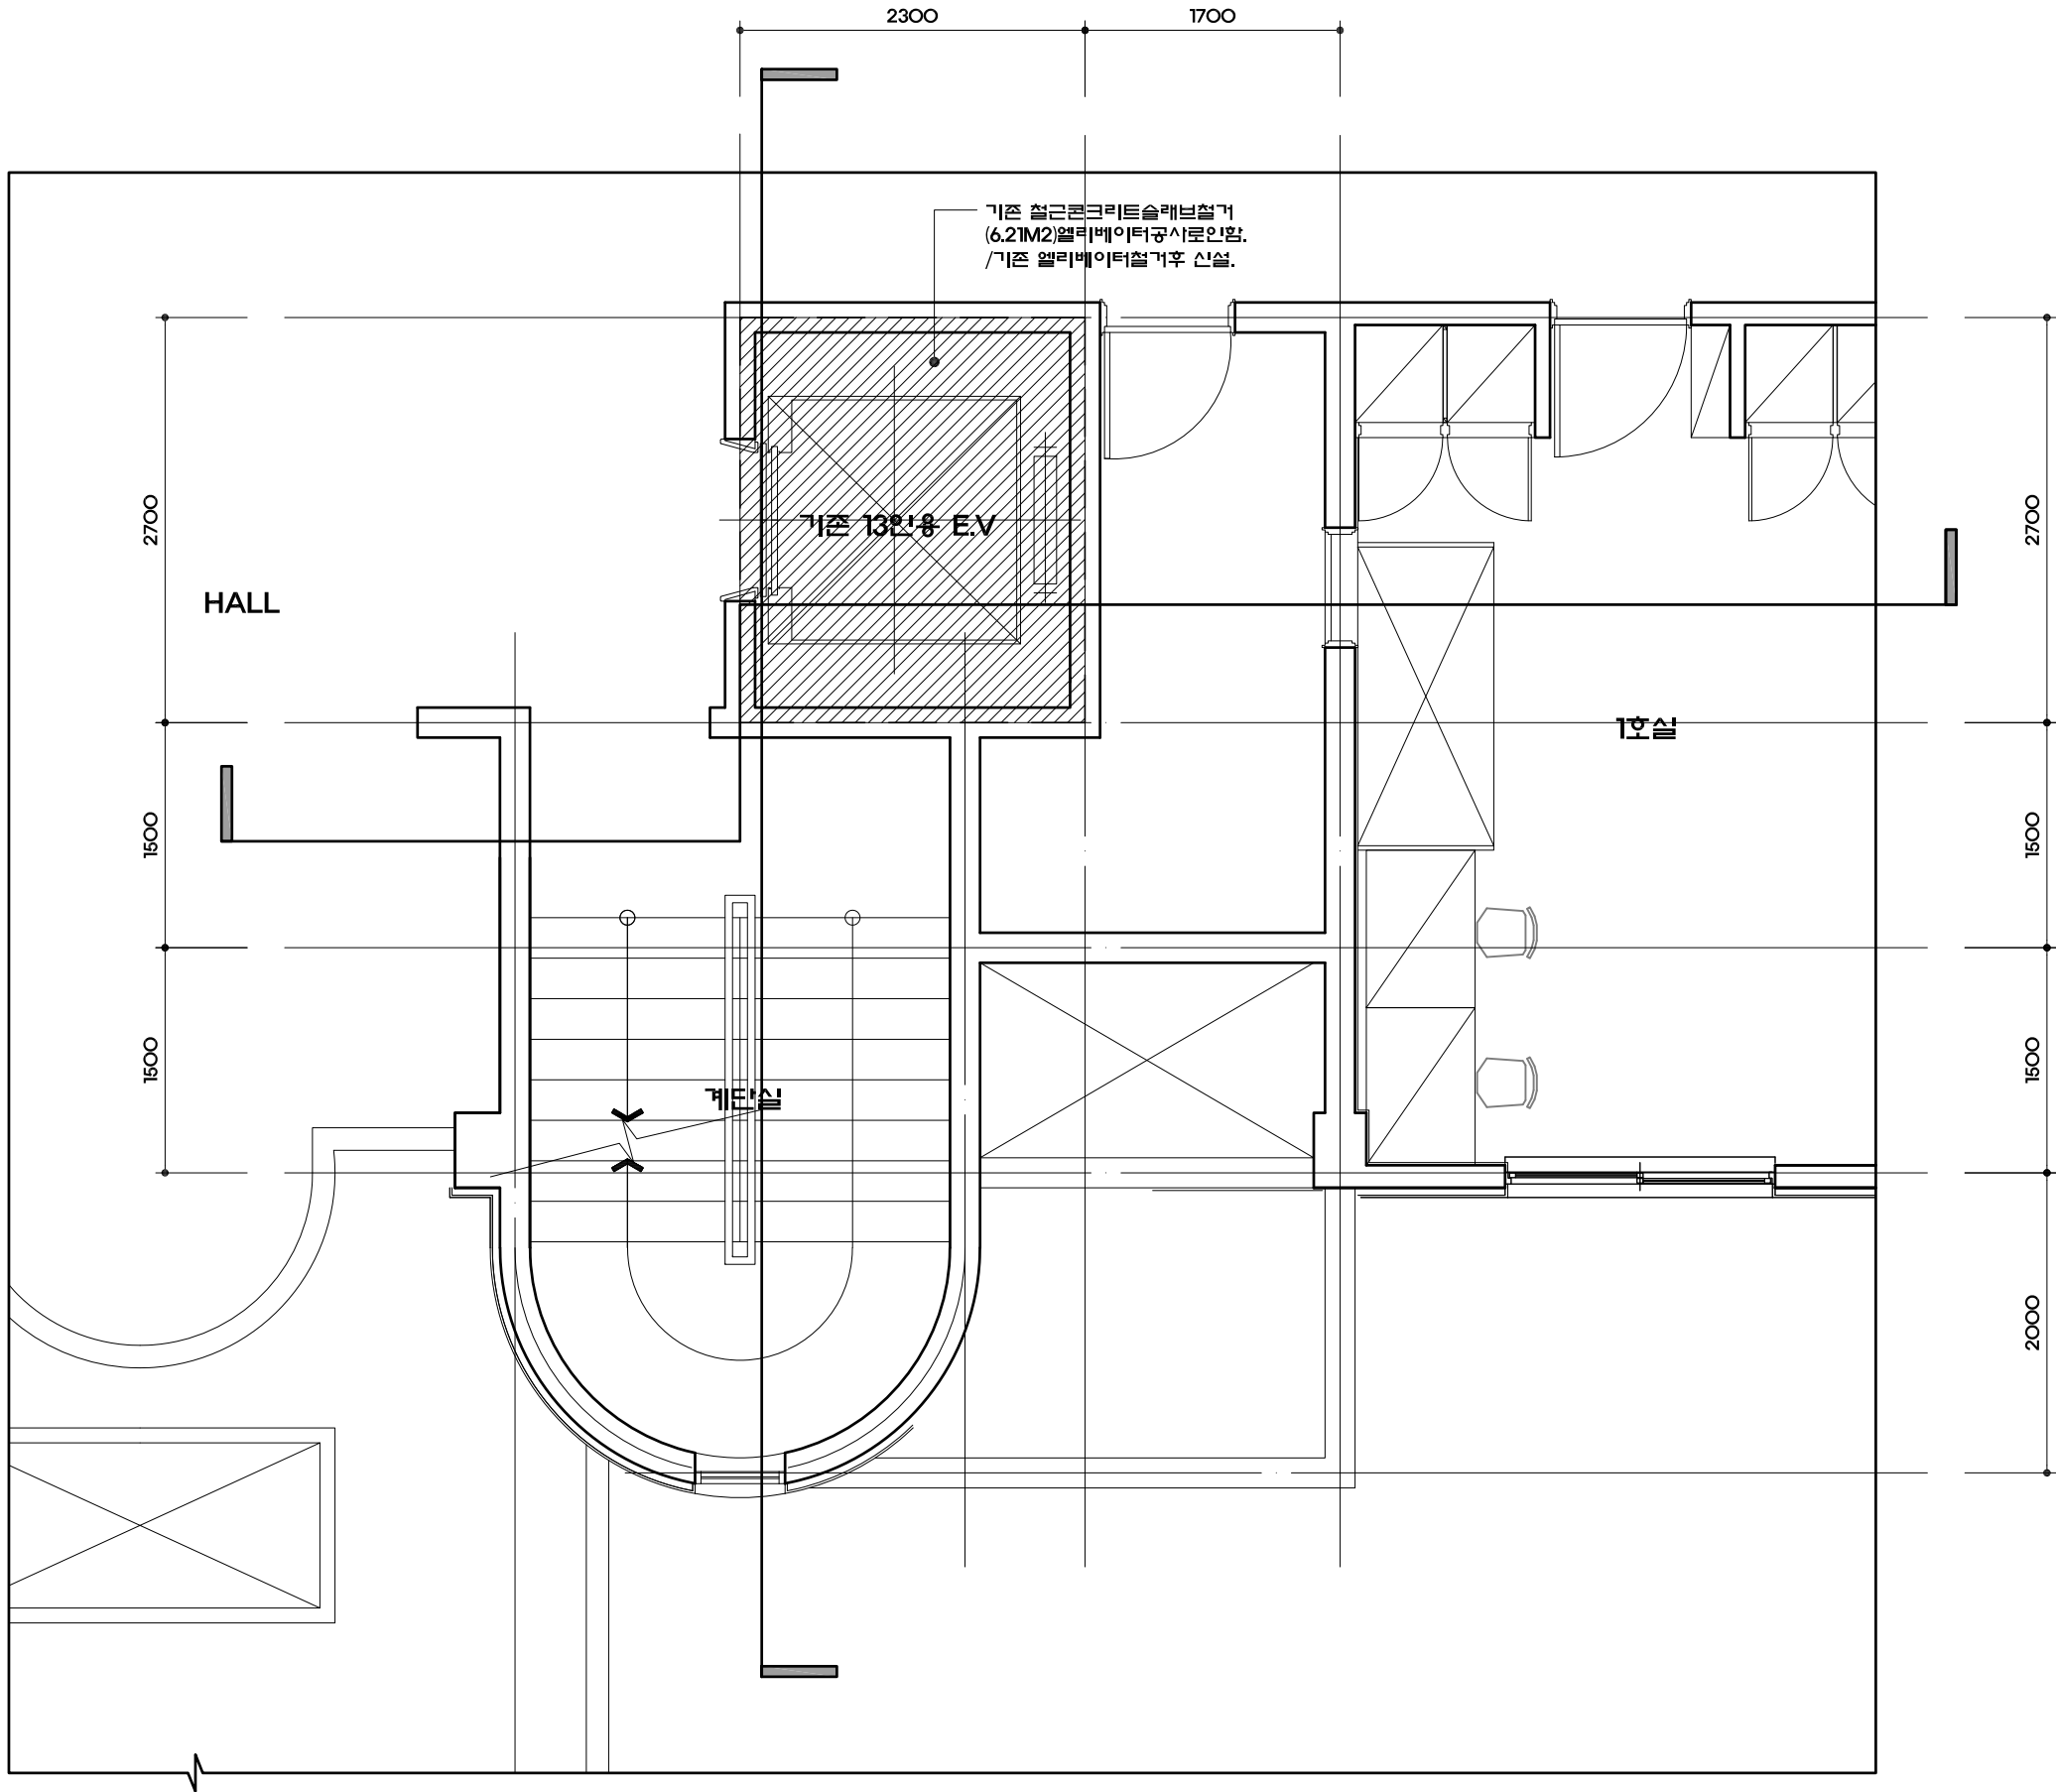

지상2층평면도(기존)
축척: 1/50 (A3)

발 주 처

설 계 명 PROJECT TITLE

송강학숙1호관 승강기
하향 증축 실시설계 용역

특기사항 NOTE

-
-
-
-
-
-
-
-

설계변경 사항
DESCRIPTION OF REVISION

- 일자 :
- 작성 :
- 검토 :
- 승인 :

DESIGN COMPANY
010-9613-8387

OSM

오에스엠 건축사사무소
건축사 오 상 목

도면명
DRAWING TITLE

지상2층평면도(기존)

축척
SCALE

1/50

일자
DATE

2021 . 07 . .

도면번호
DRAWING NO

A-006


승인자
CONFIRMED BY

오 상 목

검토자
REVIEWER BY

오 상 목

작성자
PREPARED BY

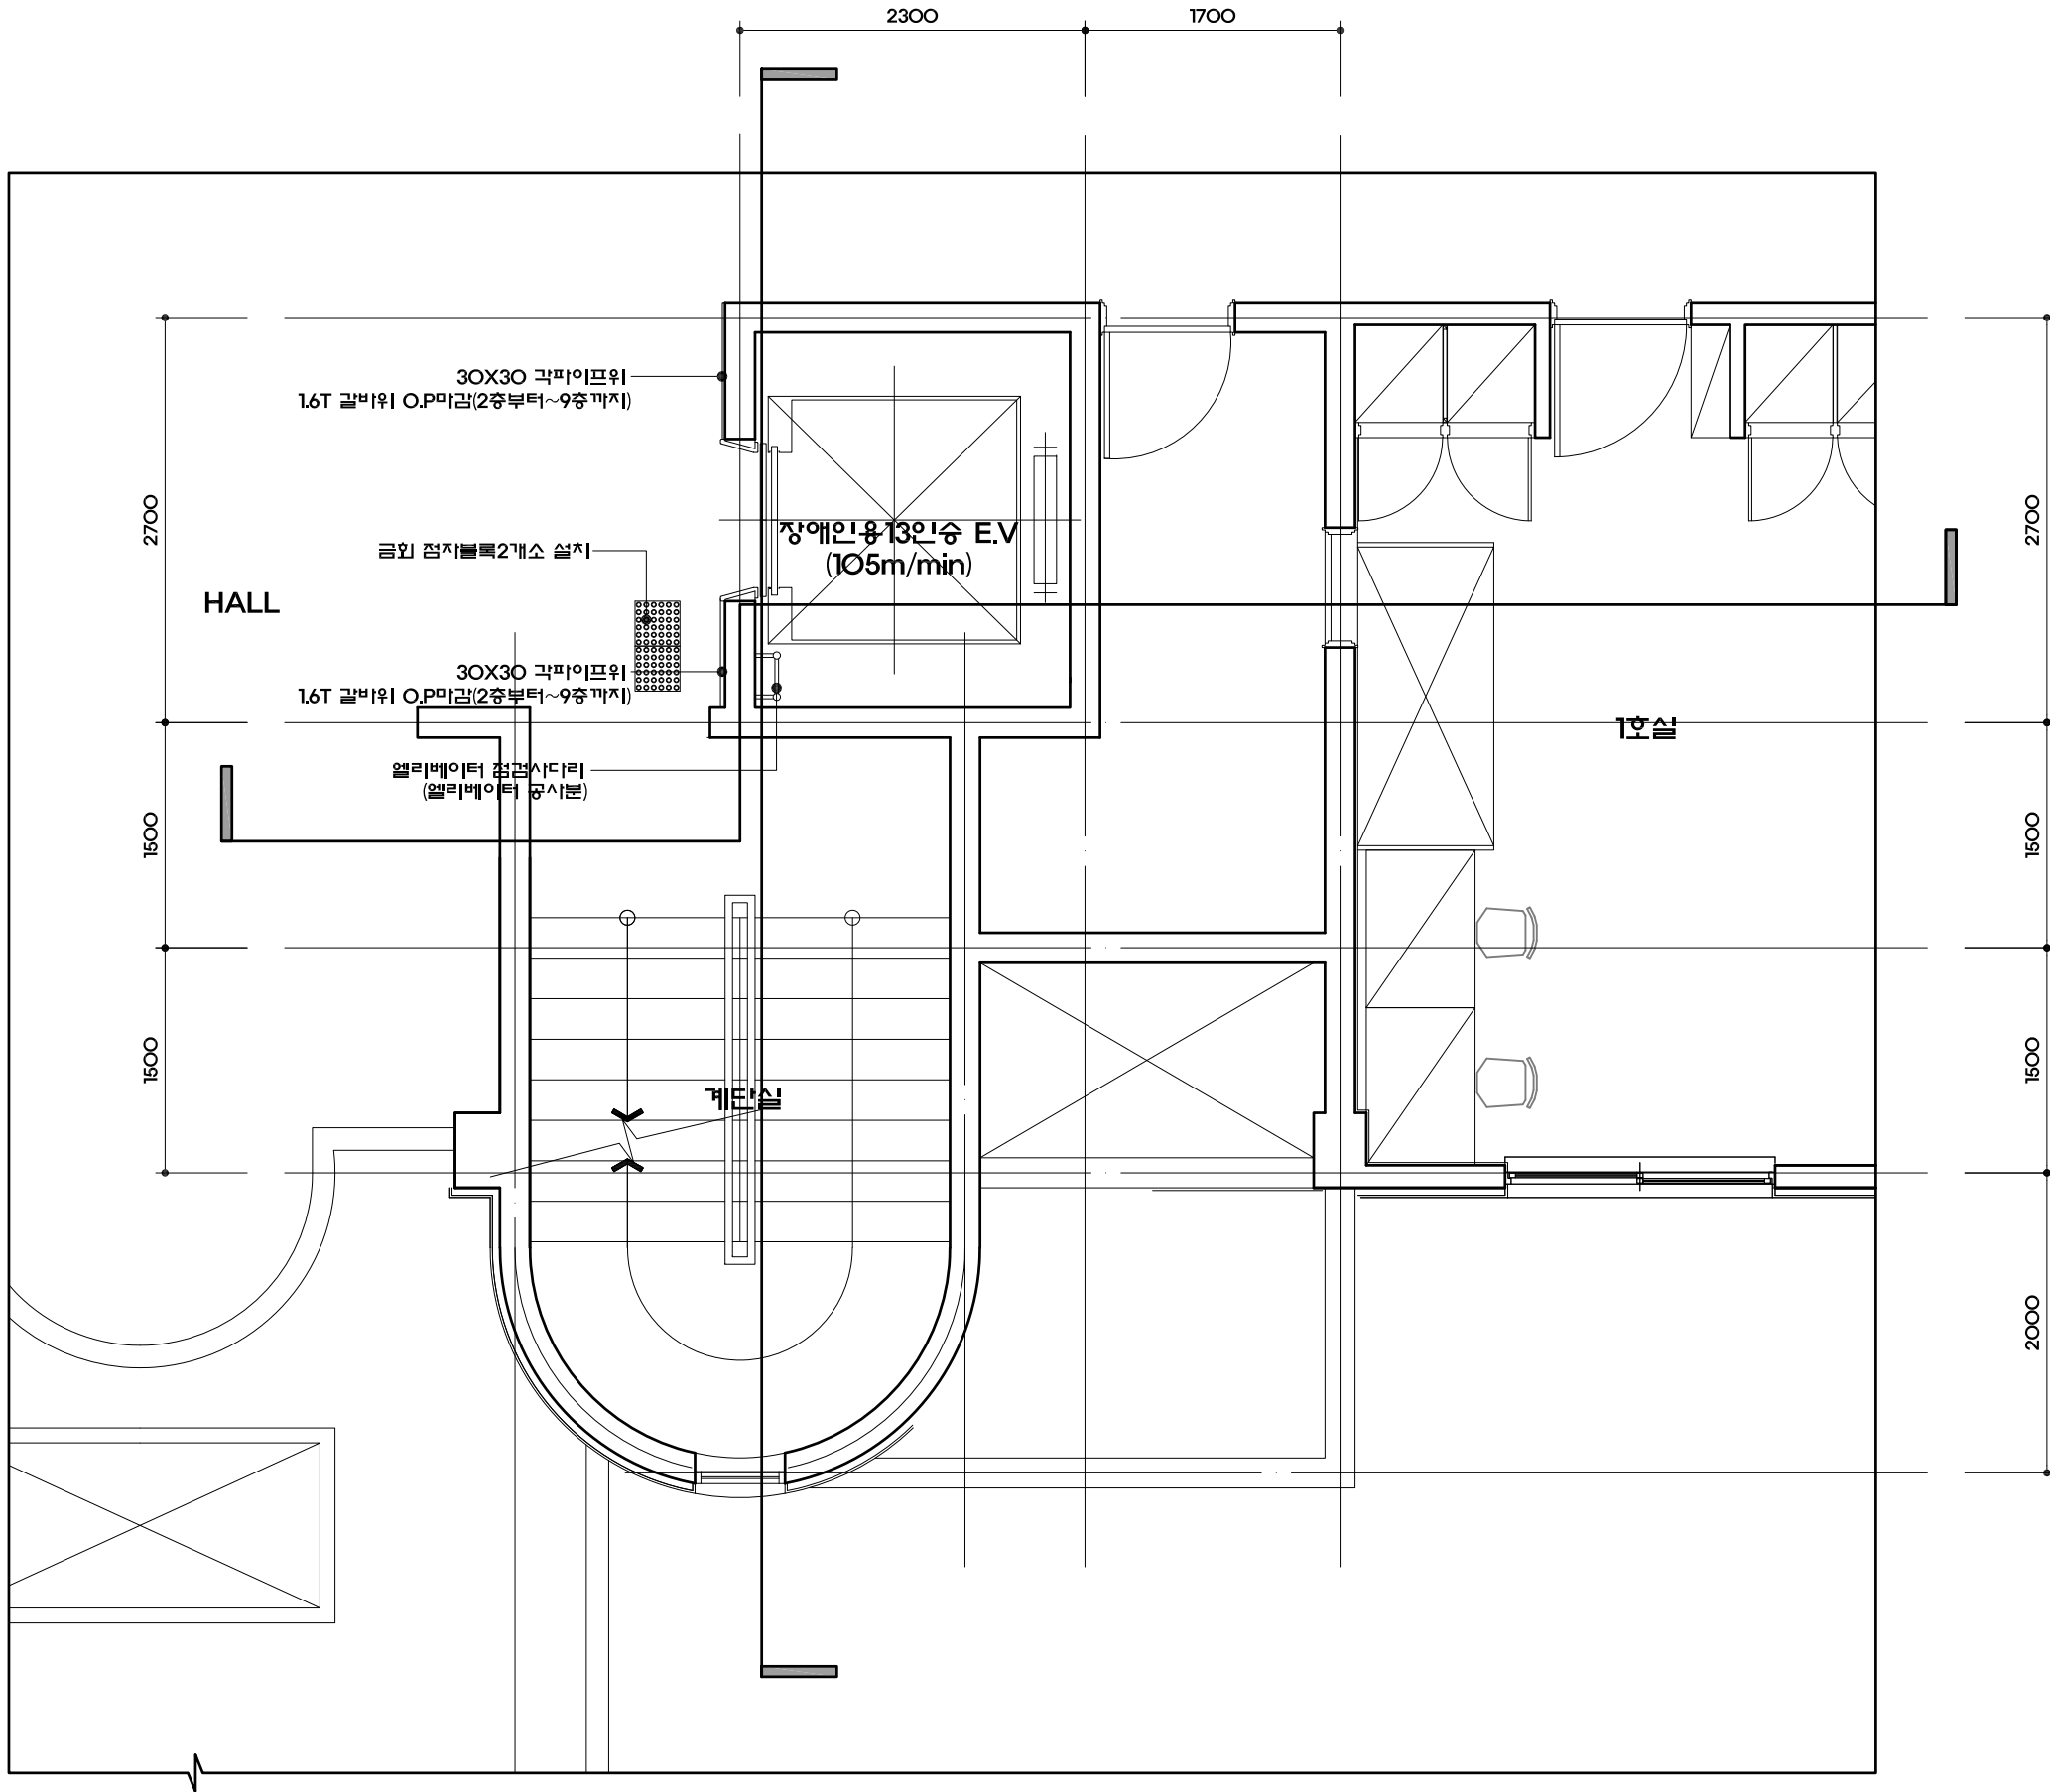

지상2층평면도(변경)
축척: 1/50 (A3)

발 주 처

설계명 PROJECT TITLE

송강학숙1호관 승강기
하향 증축 실시설계 용역

특기사항 NOTE

-
-
-
-
-
-
-
-

설계변경 사항
DESCRIPTION OF REVISION

- 일자 :
- 작성 :
- 검토 :
- 승인 :

DESIGN COMPANY
010-9613-8387

OSM

오에스엠 건축사사무소
건축사 오 상 목

도면명
DRAWING TITLE

지상2층평면도(변경)

축척
SCALE

1/50

일자
DATE

2021 . 07 . .

도면번호
DRAWING NO

A-007


승인자
CONFIRMED BY

오 상 목

검토자
REVIEWER BY

오 상 목

작성자
PREPARED BY

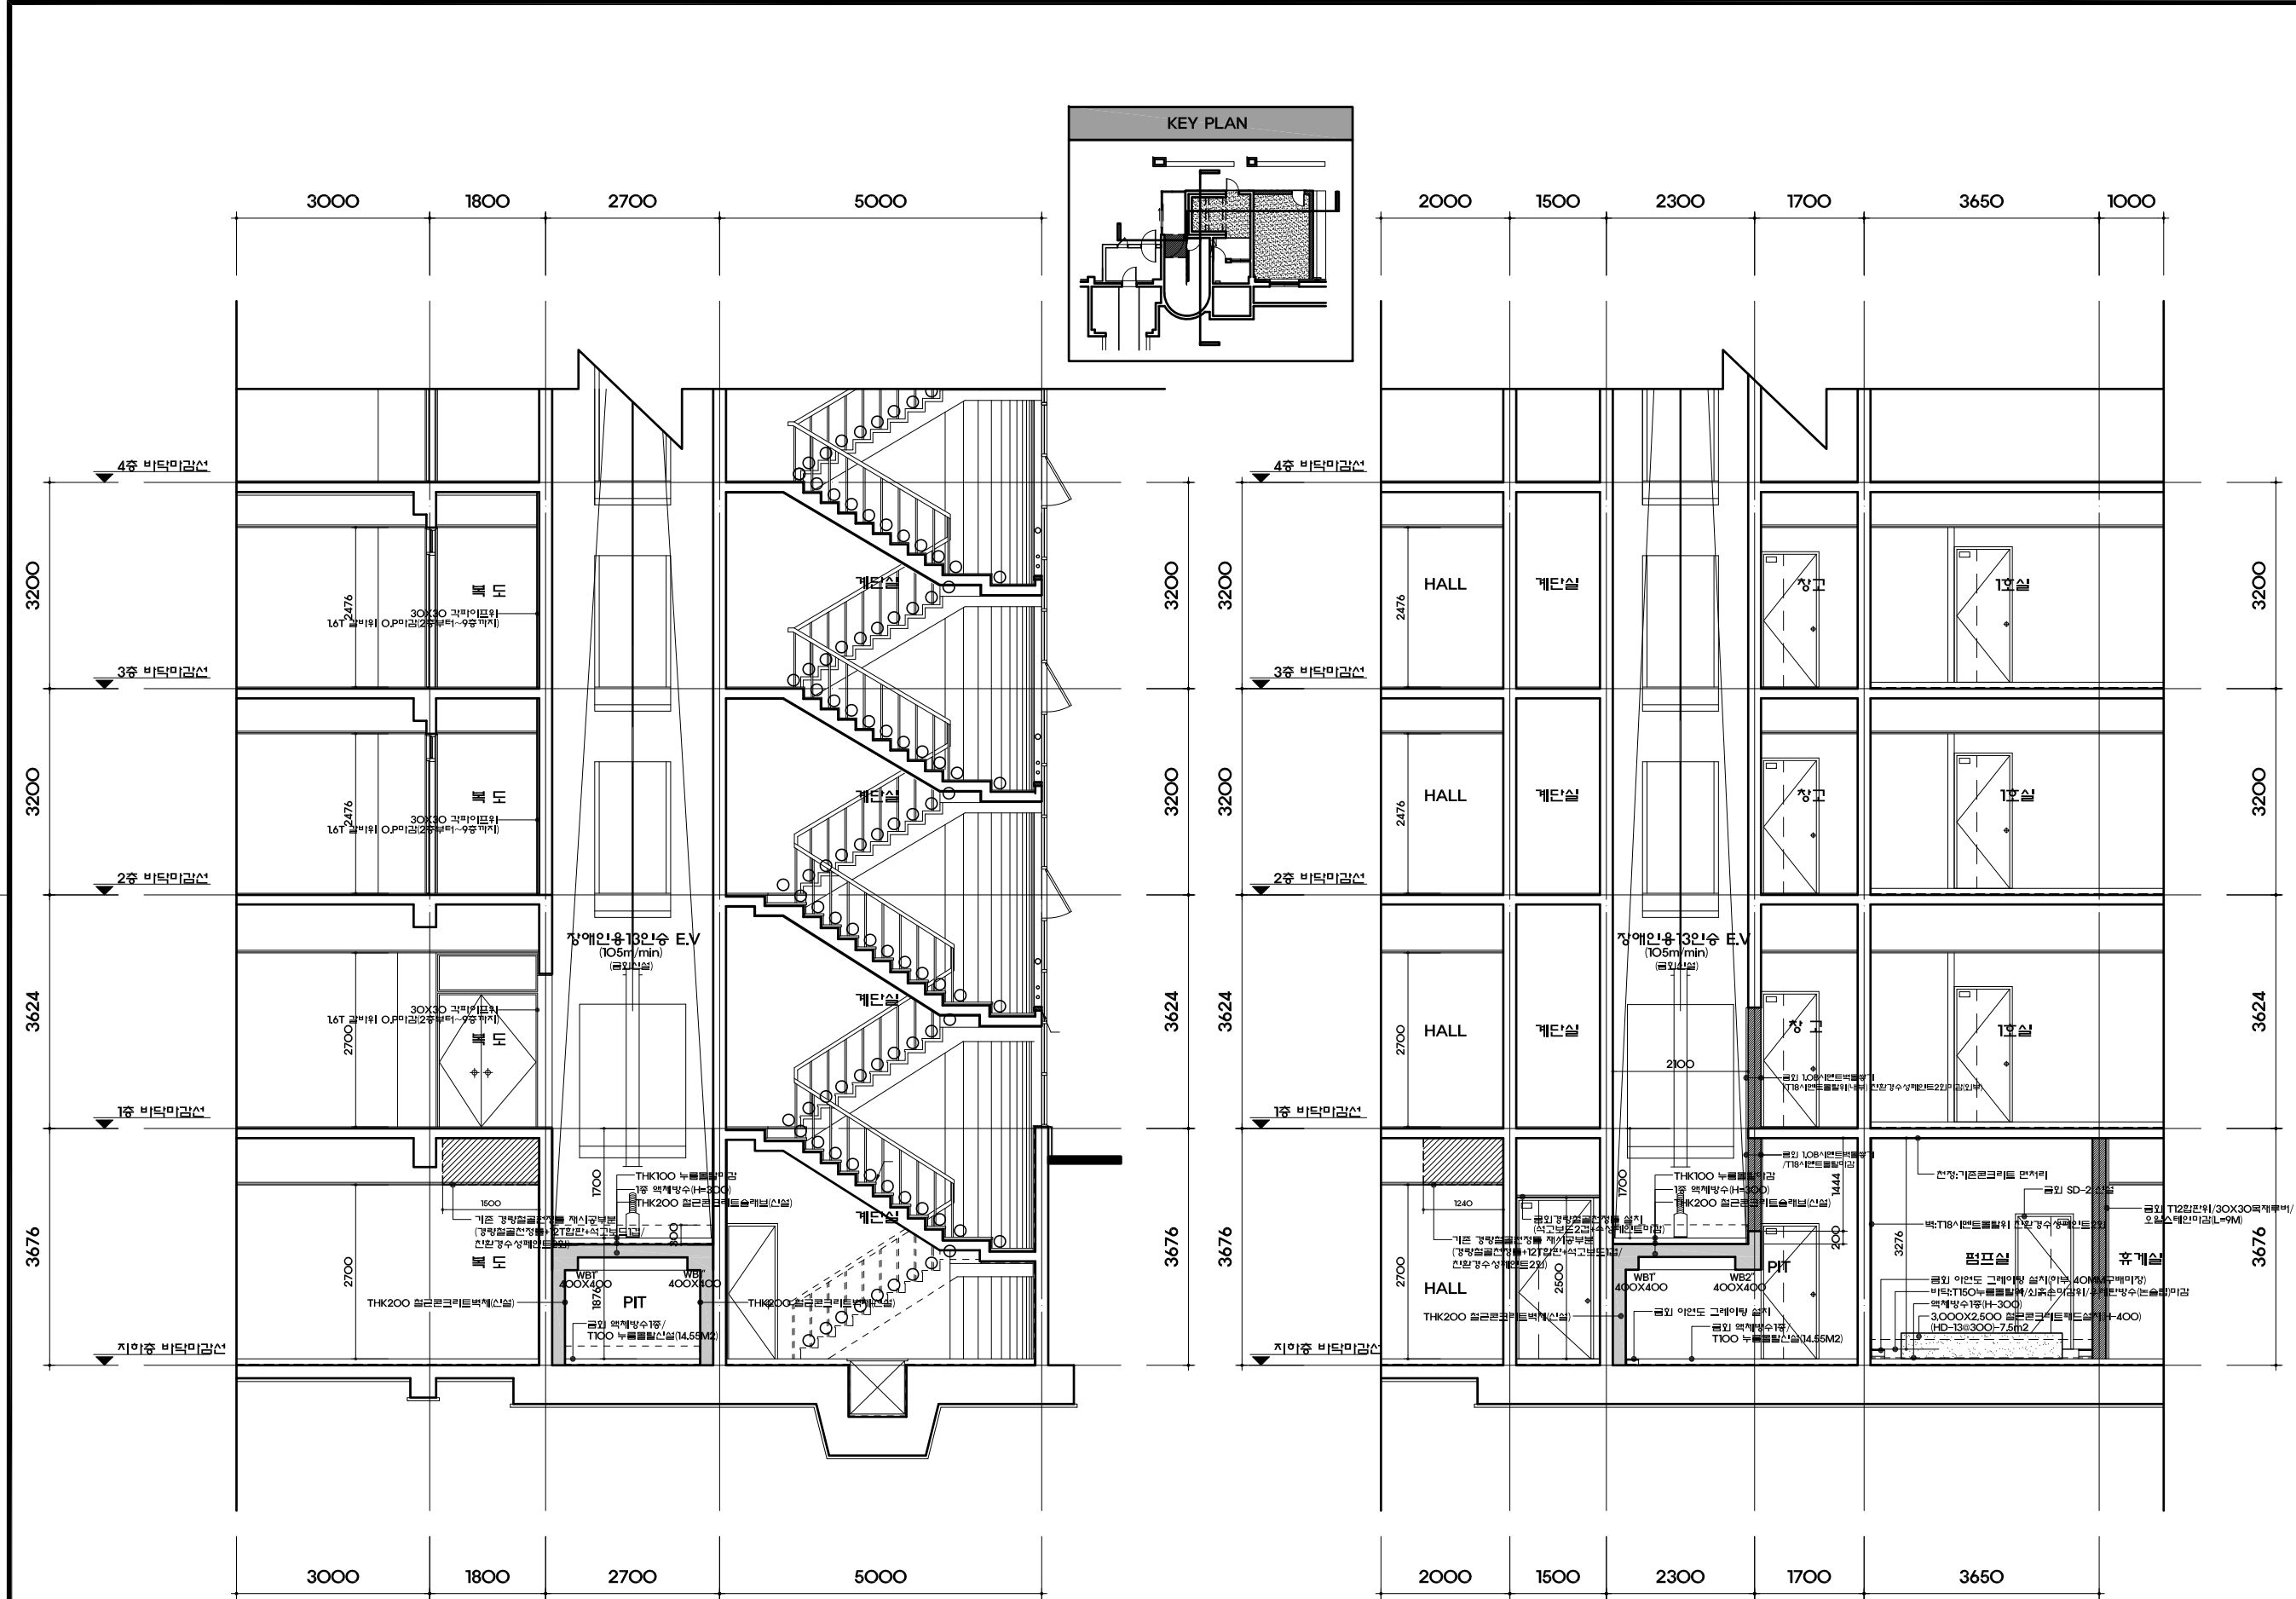

주단면도-1(변경)
축척: 1/100 (A3)

주단면도-2(변경)
축척: 1/100 (A3)

발 주 처
설 계 명 PROJECT TITLE
송강학숙1호관 승강기 하향 증축 실시설계 용역
특기사항 NOTE
설계변경 사항 DESCRIPTION OF REVISION
일 자 : 작 성 : 검 토 : 승 인 :
DESIGN COMPANY 010-9613-8387 OSM 오에스엠 건축사사무소 건축사 오 상 목
도면명 DRAWING TITLE
주단면도-1-2(변경)
축척 SCALE
1/100
일 자 DATE
2021 . 07 .
도면번호 DRAWING NO
A-009
승인자 CONFIRMED BY
오 상 목
검토자 REVIEWER BY
오 상 목
작성자 PREPARED BY

창호일람표-기존						발 주 처
부 호	SD-1					
형 태	2090020 기존창호 재사용 THK1.0 STL. P.L 보강 바닥미감선 200					설 계 명 PROJECT TITLE
중 류 / 문 류	철재여타이문/ THK1.6 STL. P. L					송강학숙1호관 승강기 하향 증축 실시설계 용역
문 짝 맞 유 리	THK1.2 STL. P. (양면)					특 기 사 항 NOTE
마 감	방청/장전분체도장					•
부 속 철 물	피봇힌지1조,도아록1조,도아체크1조,기타부속철물 일체					•
위 치 맞 개 소	지마중 1개소	1개소				•
부 호						•
형 태						•
중 류 / 문 류						•
문 짝 맞 유 리						•
마 감						•
부 속 철 물						•
위 치 맞 개 소						•
부 호						설 계 변 경 사 항 DESCRIPTION OF REVISION
형 태						• 일자 : • 작성 : • 검토 : • 승인 :
중 류 / 문 류						DESIGN COMPANY 010-9613-8387
문 짝 맞 유 리						OSM 오에스엠 건축사사무소 건축사 오 상 목
마 감						도 면 명 DRAWING TITLE
부 속 철 물						창호일람표-기존
위 치 맞 개 소						축척 SCALE
부 호						1/100
형 태						일 자 DATE
중 류 / 문 류						2021 . 07 . .
문 짝 맞 유 리						도 면 번 호 DRAWING NO
마 감						A-010
부 속 철 물						승 인 자 CONFIRMED BY
위 치 맞 개 소						오 상 목
중 류 / 문 류						검 토 자 REVIEWER BY
문 짝 맞 유 리						오 상 목
마 감						작 성 자 PREPARED BY
부 속 철 물						
위 치 맞 개 소						


창호일람표-금회						발 주 처
부 호	SD-1(기존창호)	SD-2	AG-1			
형 태						설계명 PROJECT TITLE 송강학숙1호관 승강기 하향 증축 실시설계 용역
중류/문틀	철제여닫이문/ THK1.6 STL. P. L	철제여닫이문/ THK1.6 STL. P. L	100mm 칼리알루미늄틀바			특기사항 NOTE
문짝맞유리	THK1.2 STL. P. (양면)	THK1.2 STL. PL (양면)	알루미늄 그릴			
마 감	방청/정선분계도장	방청/정선분계도장	불소수지 코팅			
부속철물	피봇인지조,도아록1조,도아체크1조,기타부속철물 일체	피봇인지조,도아록1조,도아체크1조,기타부속철물 일체	부속철물 일체			
위치및개소	지하층 1개소	지하층 1개소	DA 1개소	1개소		
부 호						
형 태						설계변경 사항 DESCRIPTION OF REVISION - 일자 : - 작성 : - 검토 : - 승인 :
중류/문틀						DESIGN COMPANY 010-9613-8387
문짝맞유리						OSM 오에스엠 건축사사무소 건축사 오 상 목
마 감						도면명 DRAWING TITLE
부속철물						창호일람표-금회
위치및개소						축척 SCALE 1/100
부 호						일자 DATE 2021 . 07 .
형 태						도면번호 DRAWING NO A-011
중류/문틀						승인자 CONFIRMED BY 오 상 목
문짝맞유리						검토자 REVIEWER BY 오 상 목
마 감						작성자 PREPARED BY
부속철물						
위치및개소						

2021. 07. .

송강학숙1호관 승강기 하향 증축 실시설계 용역 - 구조 -


OSM

오에스엠 건축사사무소

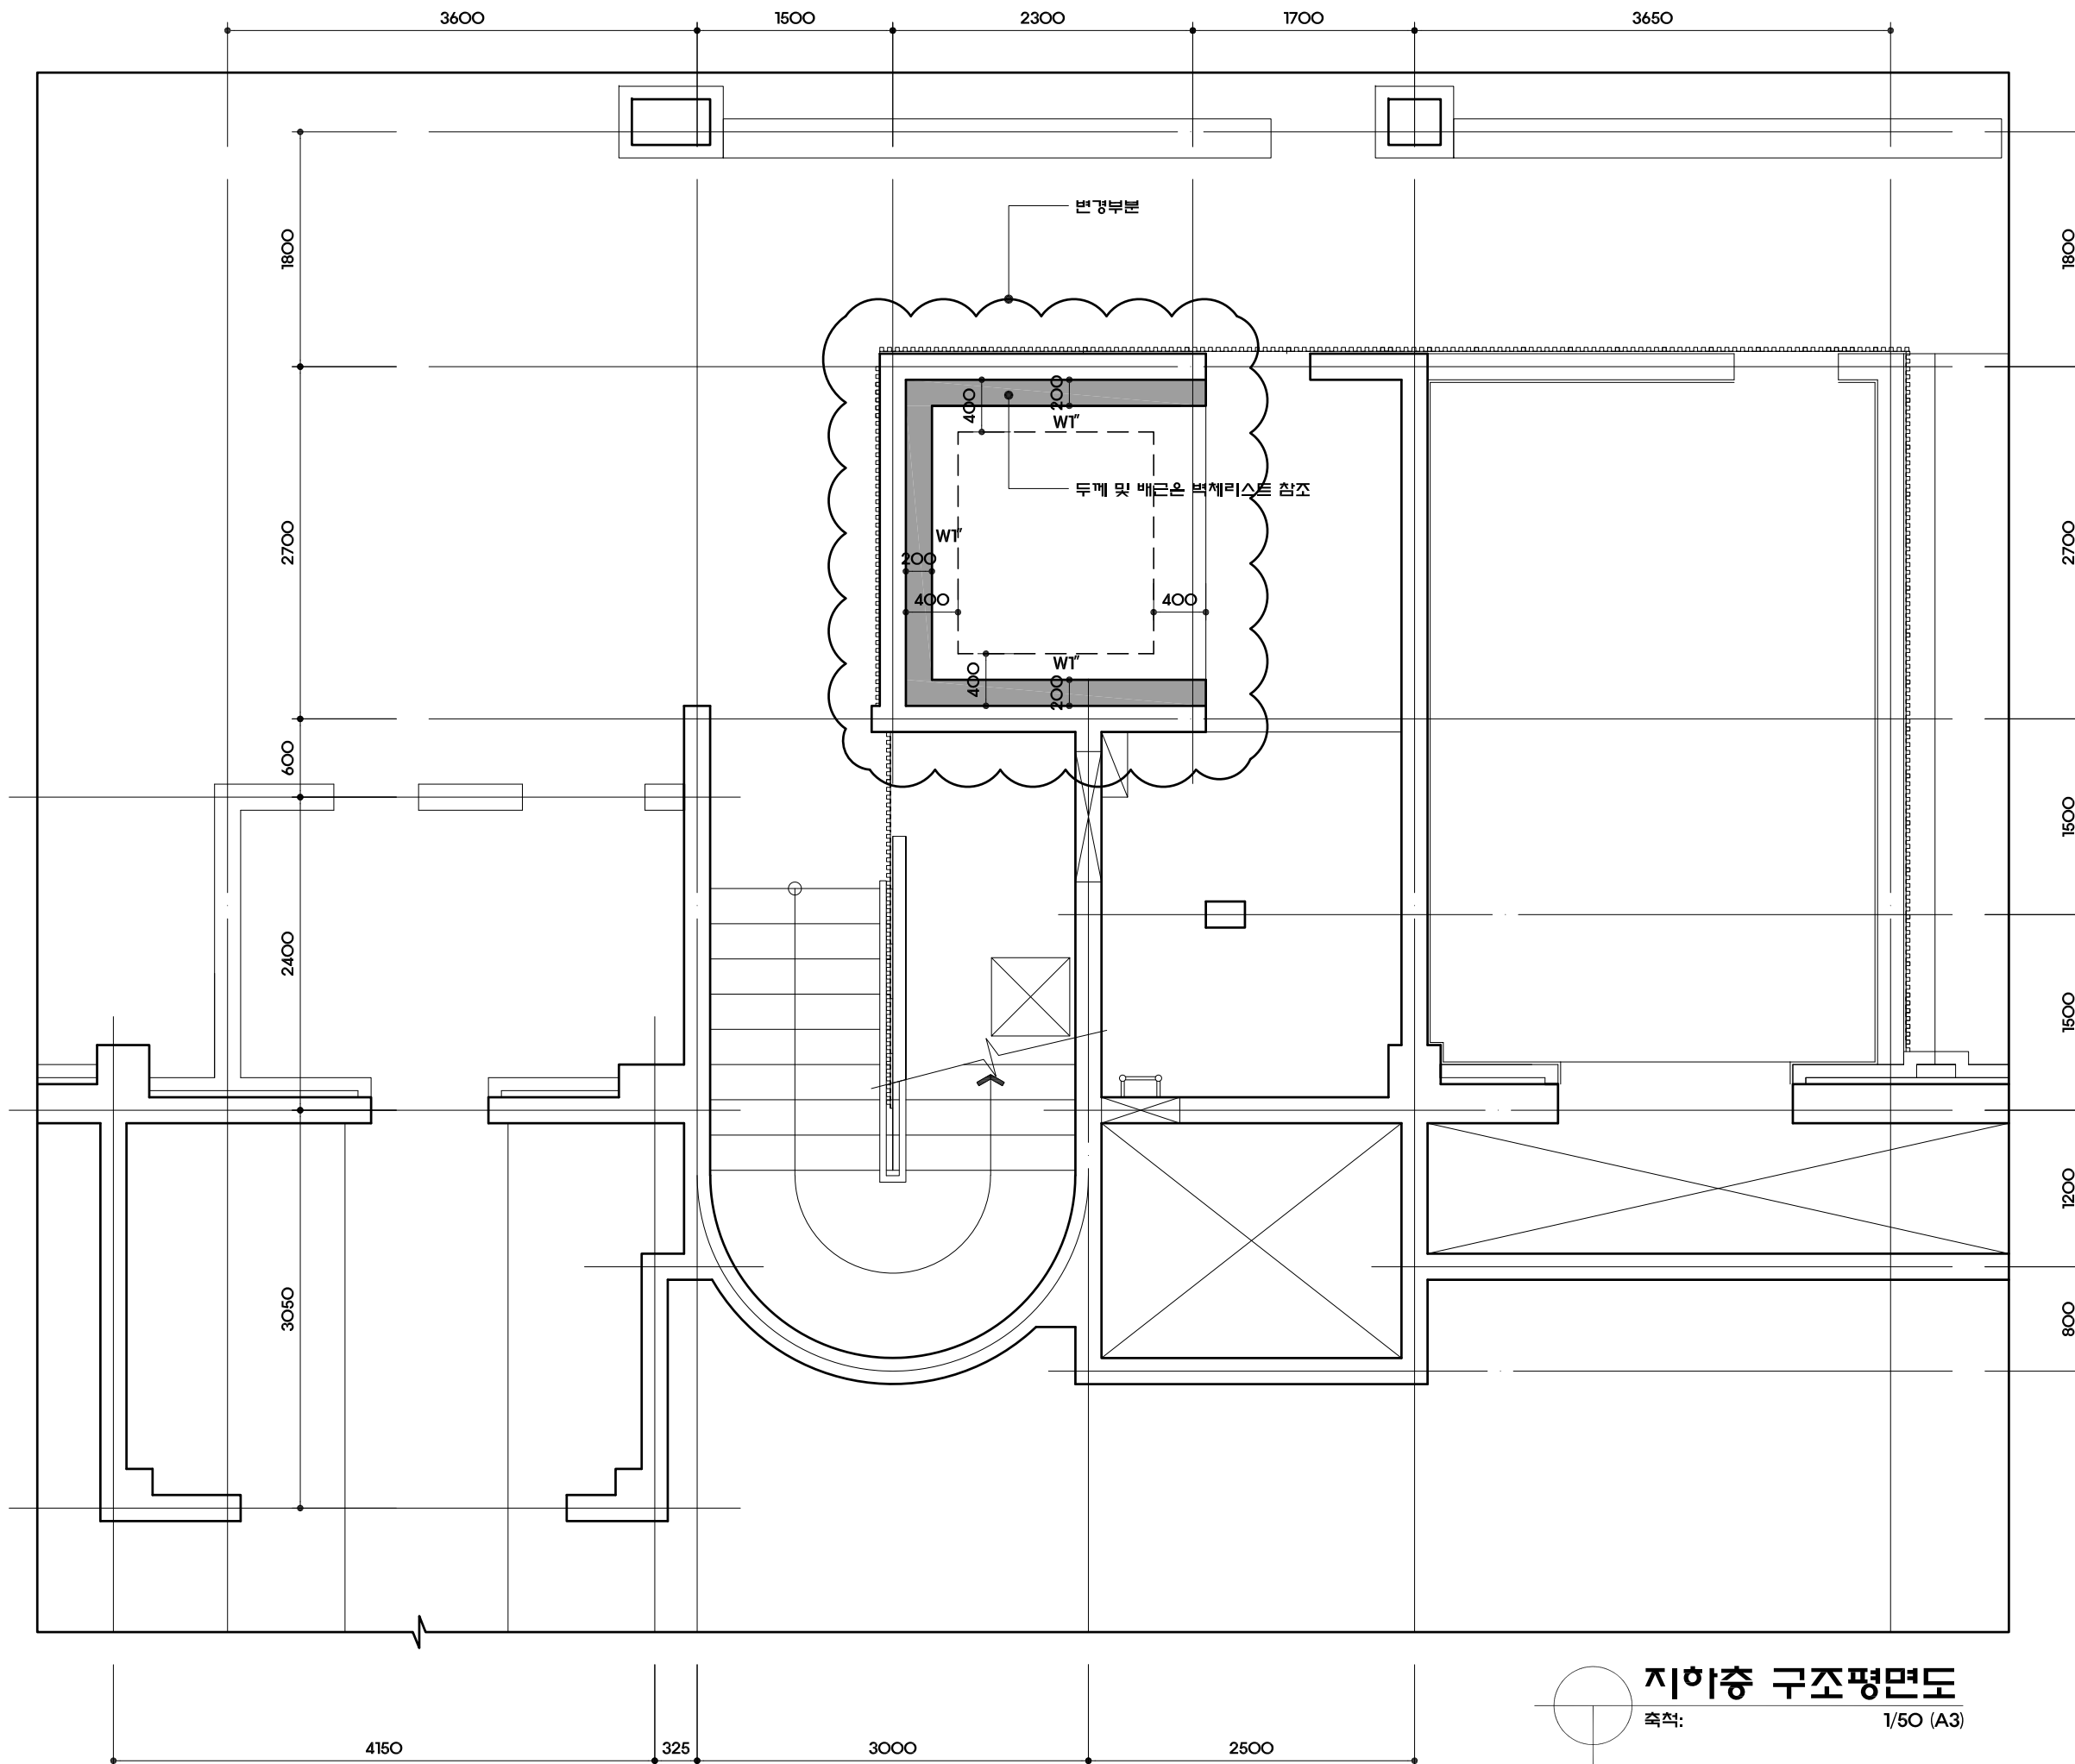

지하층 구조평면도
축척: 1/50 (A3)

발 주 처
설 계 명 PROJECT TITLE 송강학숙1호관 승강기 하향 증축 실시설계 용역
특기사항 NOTE
설계변경 사항 DESCRIPTION OF REVISION . 일자 : 작성 : 검토 : 승인 :
DESIGN COMPANY 010-9613-8387 OSM 오에스엠 건축사사무소 건축사 오 상 목
도면명 DRAWING TITLE 지하층 구조평면도
축척 SCALE 1/50
일자 DATE 2021 . 07 . .
도면번호 DRAWING NO S-001
승인자 CONFIRMED BY 오 상 목
검토자 REVIEWER BY 오 상 목
작성자 PREPARED BY

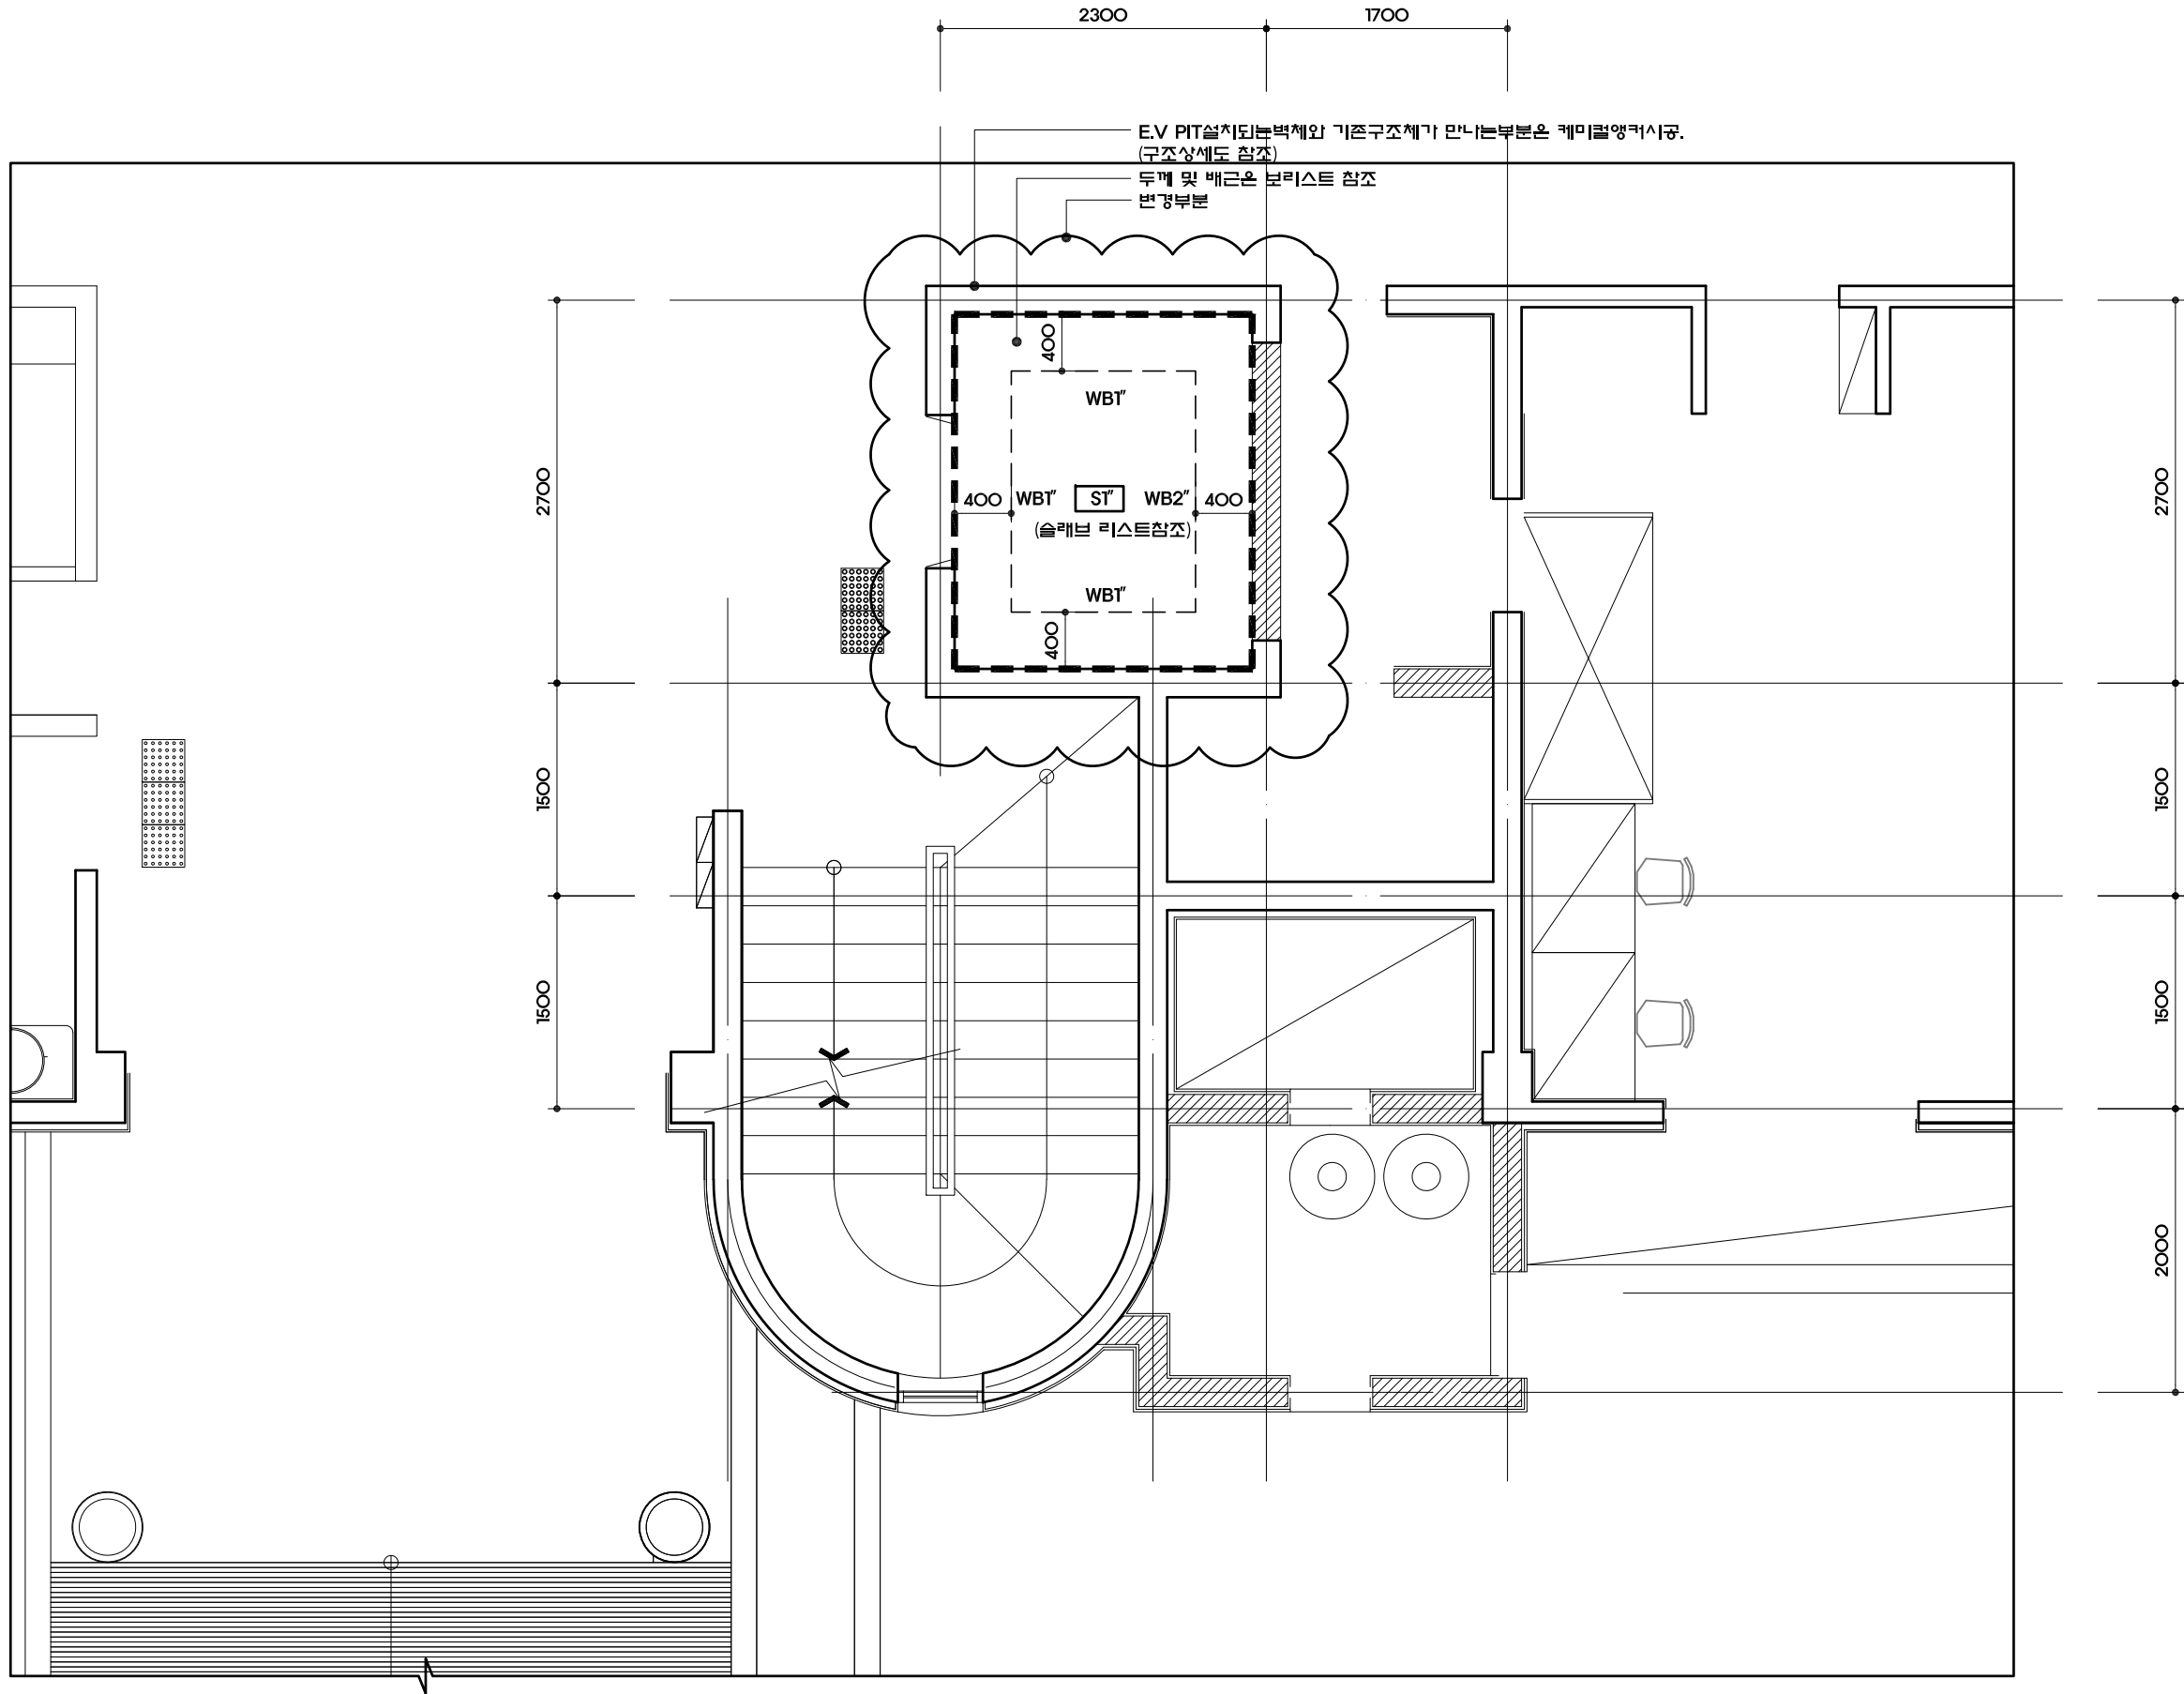

지상1층 구조평면도
축척: 1/50 (A3)

발 주 처

설계명 PROJECT TITLE

송강학숙1호관 승강기
하향 증축 실시설계 용역

특기사항 NOTE

설계변경 사항
DESCRIPTION OF REVISION

- 일자 :
- 작성 :
- 검토 :
- 승인 :

DESIGN COMPANY
010-9613-8387

OSM
오에스엠 건축사사무소
건축사 오 상 목

도면명
DRAWING TITLE

지상1층 구조평면도

축척
SCALE

1/50

일자
DATE

2021 . 07 . .

도면번호
DRAWING NO

S-002

승인자
CONFIRMED BY


오 상 목

검토자
REVIEWER BY

오 상 목

작성자
PREPARED BY

RC SLAB LIST

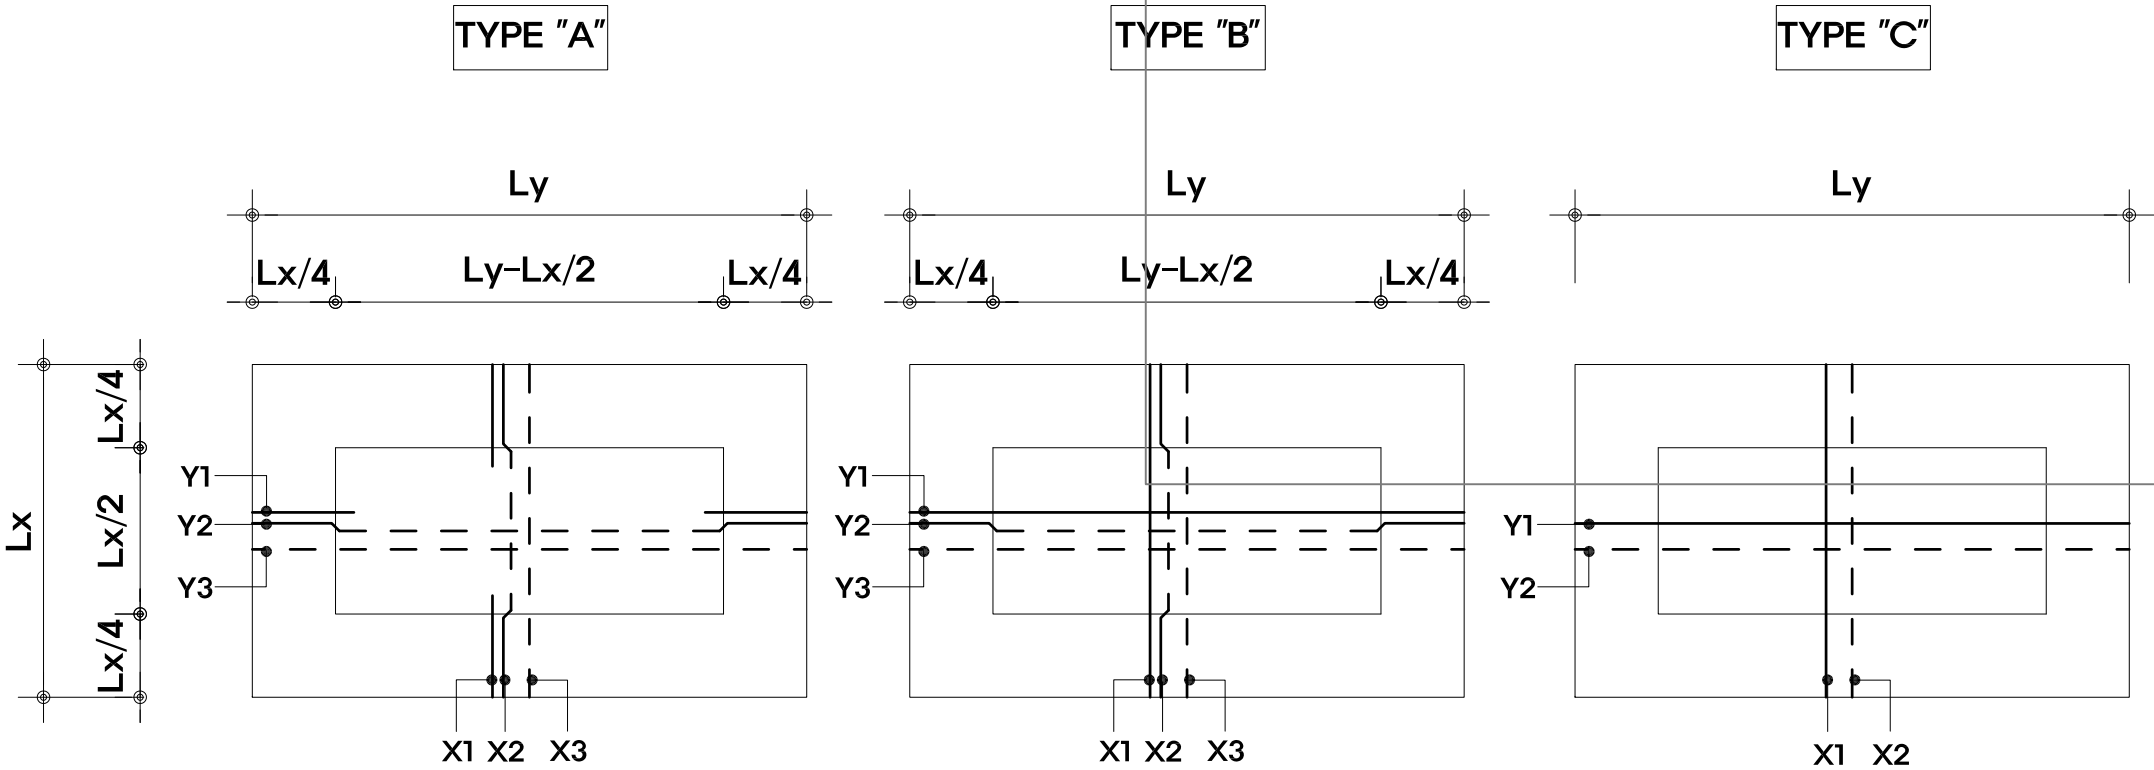

NAME	TYP	THK	RE-BAR			REMARK
			X1	X2	X3	
			Y1	Y2	Y3	
MAT 기초	C	600	HD19@250(T)	HD22@125(B)		2호관 MAT 기초 배근도 적용
			HD19@250(T)	HD22@125(B)		
1S1	A	150	HD13@400(T)	HD13@400	HD10@400(B)	변경전
			HD13@600(T)	HD10@600	HD10@600(B)	
1S2	C	150	HD10@200(T)	HD10@200(B)		변경전
			HD10@300(T)	HD10@300(B)		
2S2	C	130	HD10@200(T)	HD10@200(B)		변경전
			HD10@200(T)	HD10@200(B)		
ST" (E/V PIT)	C	200	HD13@200(T)	HD13@200(B)		변경후
			HD13@200(T)	HD13@200(B)		

발 주 처

설계명 PROJECT TITLE

송강학숙1호관 승강기
하향 증축 실시설계 용역

특기사항 NOTE

-
-
-
-
-
-
-
-

설계변경 사항
DESCRIPTION OF REVISION

- 일자 :
- 작성 :
- 검토 :
- 승인 :

DESIGN COMPANY
010-9613-8387

OSM
오에스엠 건축사사무소
건축사 오 상 목

도면명
DRAWING TITLE

슬래블리스트

축척
SCALE

NONE

일자
DATE
2021 . 07 . .

도면번호
DRAWING NO
S-003

승인자
CONFIRMED BY
오 상 목


검토자
REVIEWER BY
오 상 목

작성자
PREPARED BY

WALL LIST		BEAM LIST		발 주 처															
WT"(E/V PIT) 200 4-HD13 VERT:HD13@200 HORI:HD10@200 4-HD13		<table><tr><th>부 호</th><th>WB1"</th><th>WB2"</th></tr><tr><td rowspan="4">규 격</td><td> 400 400 </td><td> 400 400 </td></tr><tr><td>상 부 근</td><td>4-HD16</td><td>4-HD16</td></tr><tr><td>상 부 근</td><td>4-HD16</td><td>4-HD16</td></tr><tr><td>스 트 럽</td><td>HD10@250</td><td>HD10@150</td></tr></table>		부 호	WB1"	WB2"	규 격	400 400	400 400	상 부 근	4-HD16	4-HD16	상 부 근	4-HD16	4-HD16	스 트 럽	HD10@250	HD10@150	설 계 명 PROJECT TITLE 송강학숙1호관 승강기 하향 증축 실시설계 용역 특기사항 NOTE 설계변경 사항 DESCRIPTION OF REVISION 일자 : 작성 : 검 토 : 승인 : DESIGN COMPANY 010-9613-8387 OSM 오에스엠 건축사사무소 건축사 오 상 목 도면명 DRAWING TITLE 벽체 및 보리스트 축척 SCALE NONE 일자 DATE 2021 . 07 . . 도면번호 DRAWING NO S-004 승인자 CONFIRMED BY 오 상 목 검토자 REVIEWER BY 오 상 목 작성자 PREPARED BY
				부 호	WB1"	WB2"													
				규 격	400 400	400 400													
					상 부 근	4-HD16		4-HD16											
					상 부 근	4-HD16	4-HD16												
					스 트 럽	HD10@250	HD10@150												

벽체 구조상세도

$f_{ck} = 24 \text{ MPa}$
 $f_y = 400 \text{ MPa}$

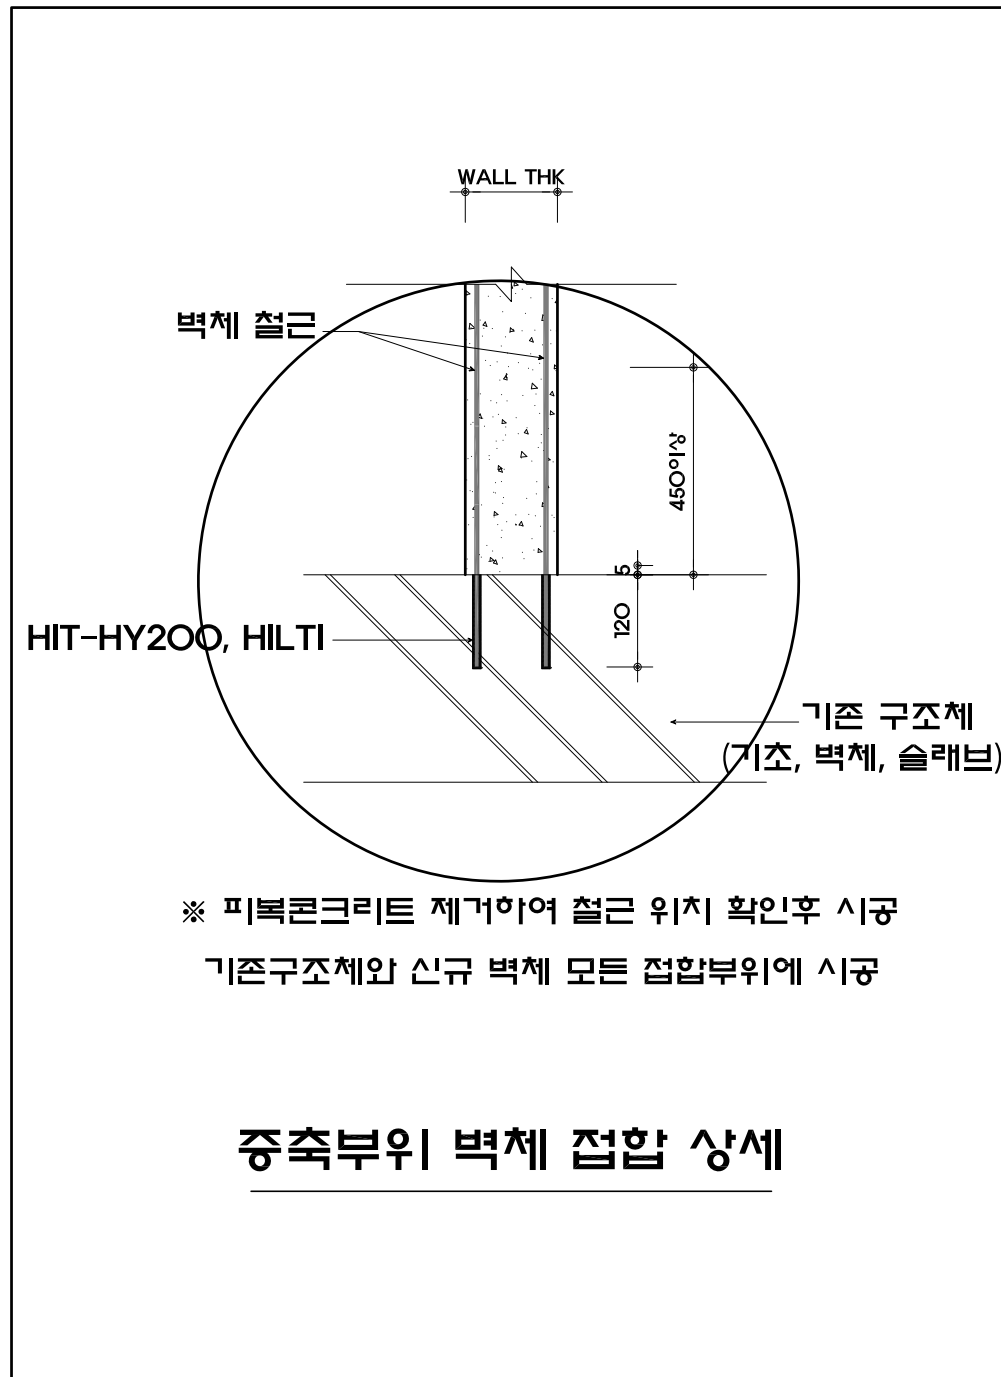

발주처

설계명 PROJECT TITLE

송강학숙1호관 승강기
하향 증축 실시설계 용역

특기사항 NOTE

-

설계변경 사항
DESCRIPTION OF REVISION

- 일자 :
● 작성 :
● 검토 :
● 승인 :

DESIGN COMPANY
010-9613-8387

OSM
에스엠 건축사사무소
건축사 오 상 목

도면명
DRAWING TITLE

벽체 구조상세도

축척
SCALE

NONE

일자

2021 . 07 . .

도면번호
DRAWING NO

S-005

승인자
CONFIRMED BY

오 상 목

검토자
REVIEWER BY

오 상 목

작성자
PREPARED BY