
대학혁신지원사업
반려동물학과 미래교육
환경구축공사

- 전기 -




광주여자대학교
KWANGJU WOMEN'S UNIVERSITY

도면 목록표

전기설비범례


[illegible]

특기사항	NO	DATE	REVISION DESCRIPTION	DRWN	CHK'D	APPD	PROJECT NAME 설계명 대학혁신지원사업 반려동물보건학과 미래교육 환경구축공사			DURBAN ARCHITECTS 건축사무소 더반 광주광역시 동구 남문로634번길 1-30, 3F TEL 062.655.0210 / FAX 062.655.0209	DRAWING NAME 도면명 도면 목록 및 범례		
							APPROVED BY 검인 이 수 용		CHECKED BY 검토 D'urban Architects		DRAWN BY 제도 D'urban Architects	SCALE 축척 A3 : 1/100	DRAWING NO. 도면번호
												E - 00	

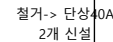

특기사항		NO	DATE	REVISION DESCRIPTION	DRWN	CHK'D	APPD	PROJECT NAME 설계명 대학혁신지원사업 반려동물보건학과 미래교육 환경구축공사	 건축사무소 더반 광주광역시 동구 남문로634번길 1-30, 3F TEL 062.655.0210 / FAX 062.655.0209	DRAWING NAME 도면명 분전반 결선도	SCALE 축척 A3 : 1/100	DRAWING NO. 도면번호 E - 01
								APPROVED BY 검인 이 수 용		CHECKED BY 검토 D'urban Architects	DRAWN BY 제도 D'urban Architects	DATE 날짜

TYPE "A "

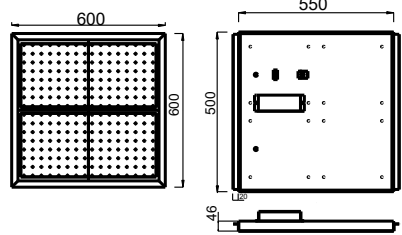


형 태	LED 평판조명(매입 / 방습형) CLIP-BAR
몸 체	AL,DIE-CASTING알체형
SMPS	AC 220V,60Hz + KS
커 바	POLYCARBONATE
램 프	LED 40W

TYPE "B "




형 태	LED 라인조명
몸 체	ALUMINIUM
SMPS	AC 220V,60Hz + KS
커 바	광확산 PC
램 프	LED 40W

TYPE "C "

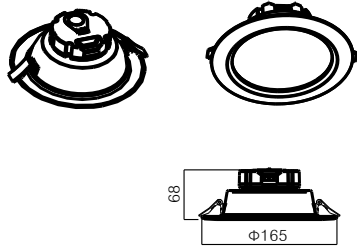

형 태	LED 매입 다운라이트
몸 체	0.7T STEEL/백색정전분체도장
CONVERTER	AC 220V, 50~60Hz
커 바	PS 확산 시트 1.5T
램 프	LED 5W

TYPE "D "

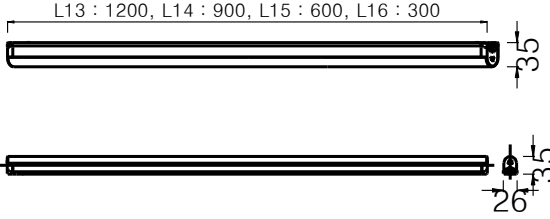

형 태	LED바 간접등(직부)
몸 체	ALUMINIUM
SMPS	AC 220V,60Hz + KS
커 바	광확산 PC
램 프	LED20W(L13), 15W(L14), 10W(L15), 6W(L16)

조명기구 상세도

특기사항

NO	DATE	REVISION DESCRIPTION	DRWN	CHK'D	APPD

PROJECT NAME
설계명

대학혁신지원사업 반려동물보건학과
미래교육 환경구축공사

APPROVED BY
승인

이 수 용

CHECKED BY
검토

D'urban Architects

DRAWN BY
제도

D'urban Architects

DURBAN
ARCHITECTS

건축사무소 더반
광주광역시 동구 남문로634번길 1-30, 3F
TEL. 062.655.0210 / FAX 062.655.0209

DRAWING NAME
도면명

조명기구 상세도

SCALE
축척


A3 : 1/100

DRAWING NO.
도면번호

E - 02

DATE
날짜

천정철거

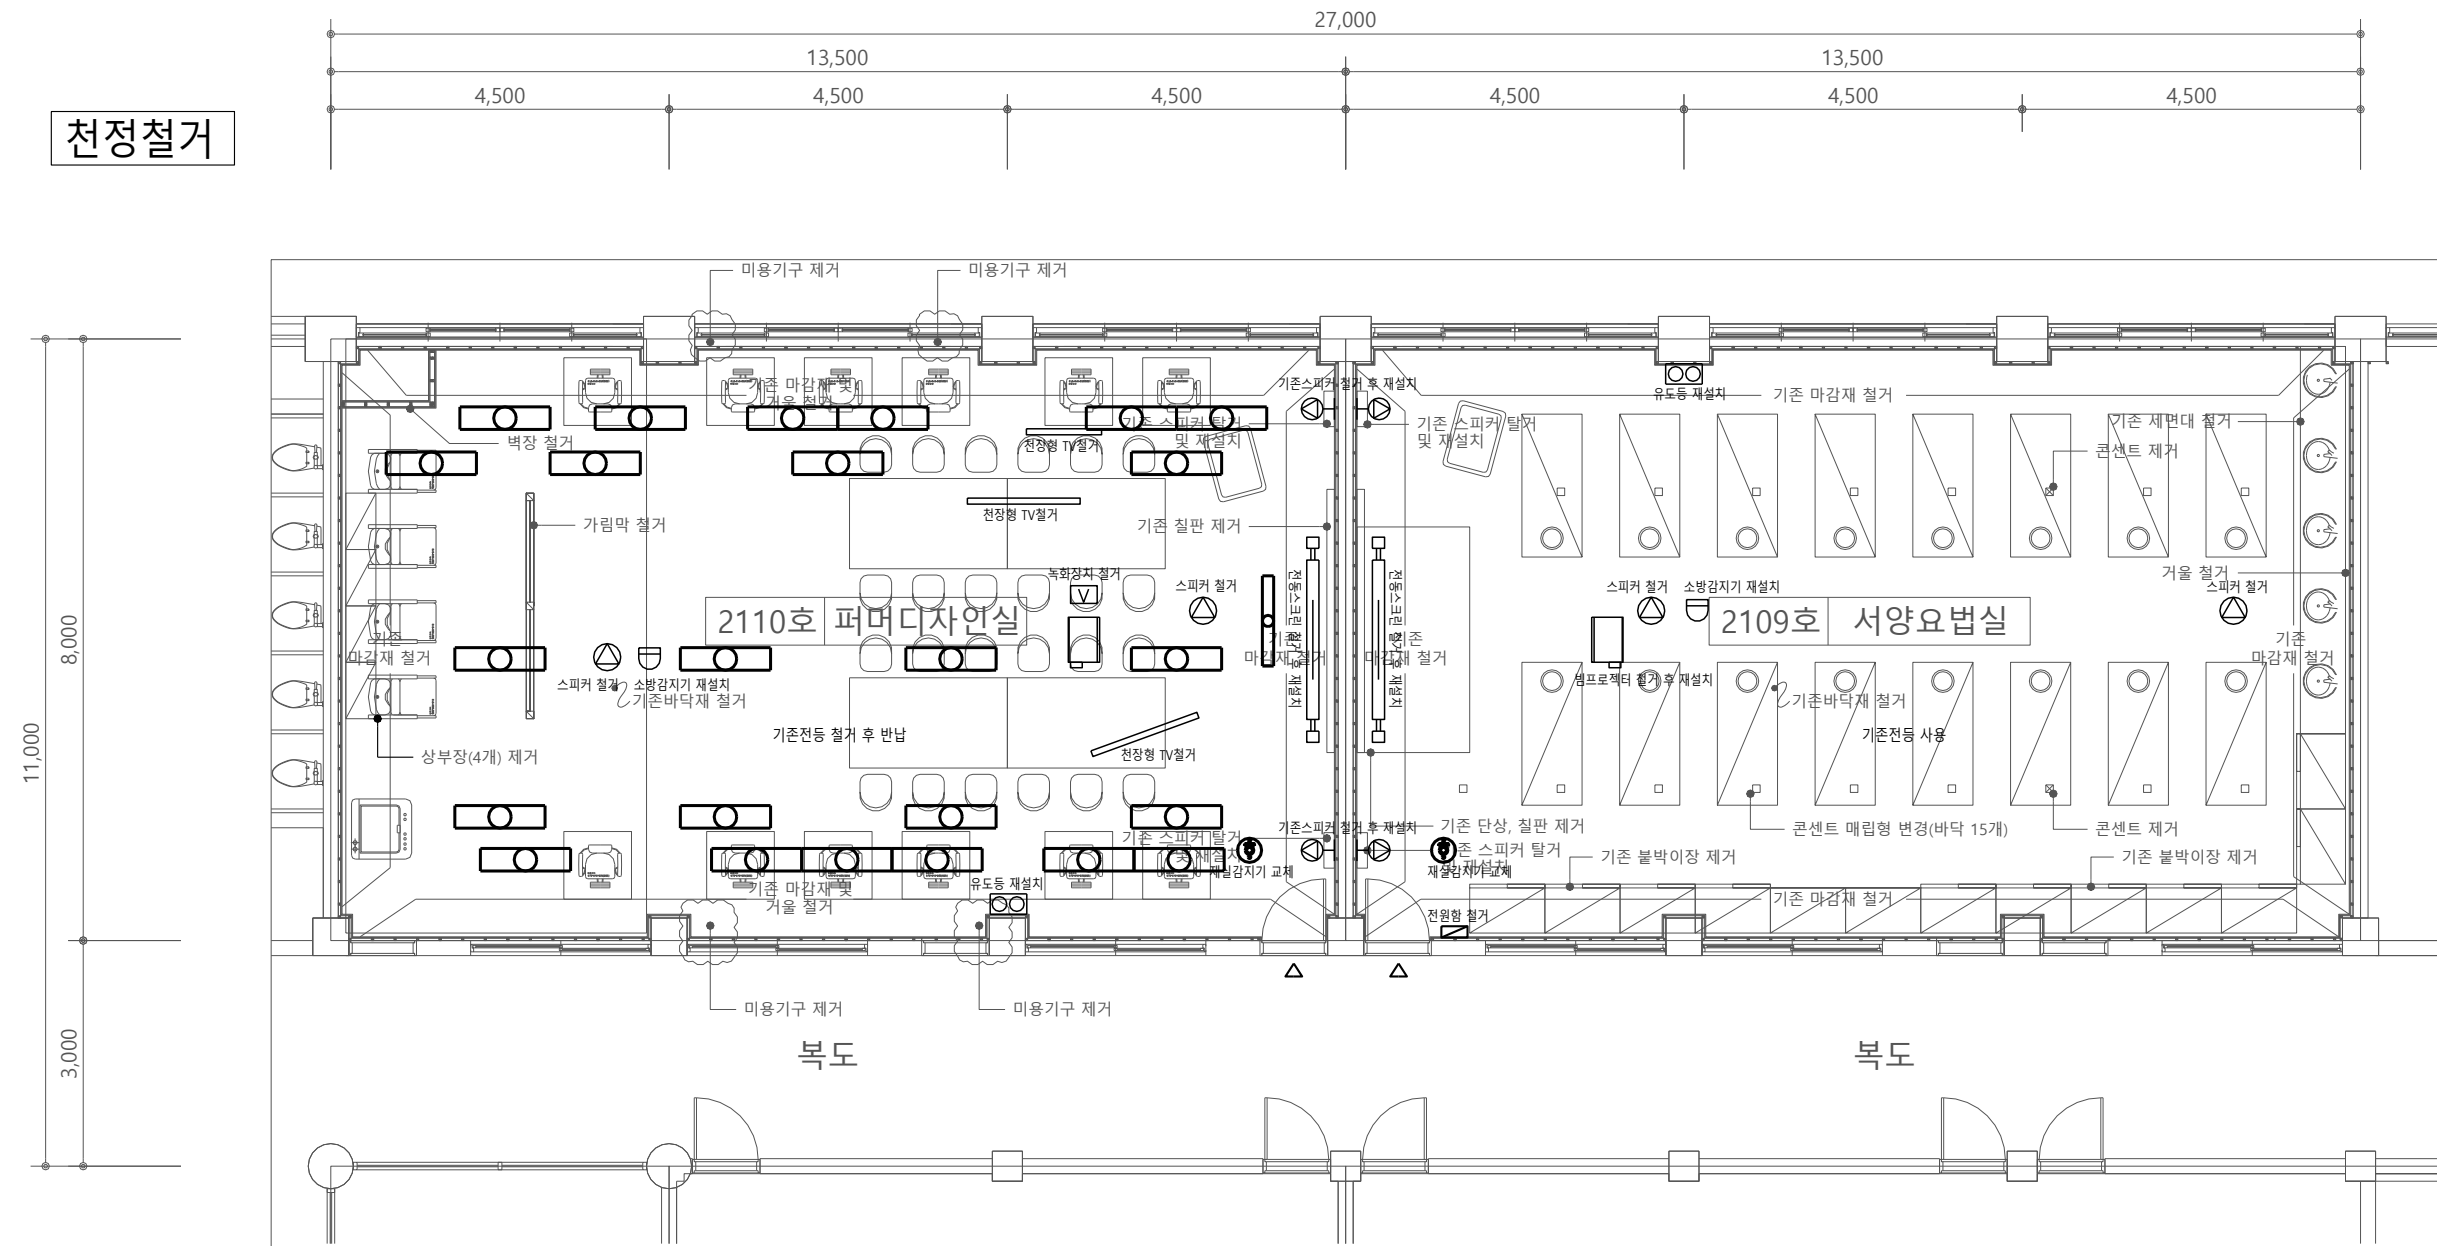

***절거물량**

심 별	이 름	수 량
	칠판등	1
	평판등 절거	24
	재실감지기	2
	천정 스피커	4
	벽부 스피커	4
	녹화설비	1
	빔프로젝터	2
	전동스크린	2
	소방감지기	2
	소방유도등	2


(변경전)

반려동물보건학과 강의실, 동물보건 실습실 철거설비 평면도(1)

SCALE : A3[1/100]

특기사항	NO	DATE	REVISION DESCRIPTION	DRWN	CHK'D	APPD	PROJECT NAME 설계명 대학혁신지원사업 반려동물보건학과 미래교육 환경구축공사			DURBAN ARCHITECTS 건축사사무소 더반 광주광역시 동구 남로동63가번길 1-30, 3F TEL 062.655.0210 / FAX 062.655.0209	DRAWING NAME 도면명 반려동물보건학과 강의실, 동물보건 실습실 철거설비 평면도(1) (변경전)			
							APPROVED BY 검인 이 수 용				CHECKED BY 검토 D'urban Architects	DRAWN BY 제도 D'urban Architects	SCALE 축척 A3 : 1/100	DRAWING NO. 도면번호
													E - 03	

바닥철거

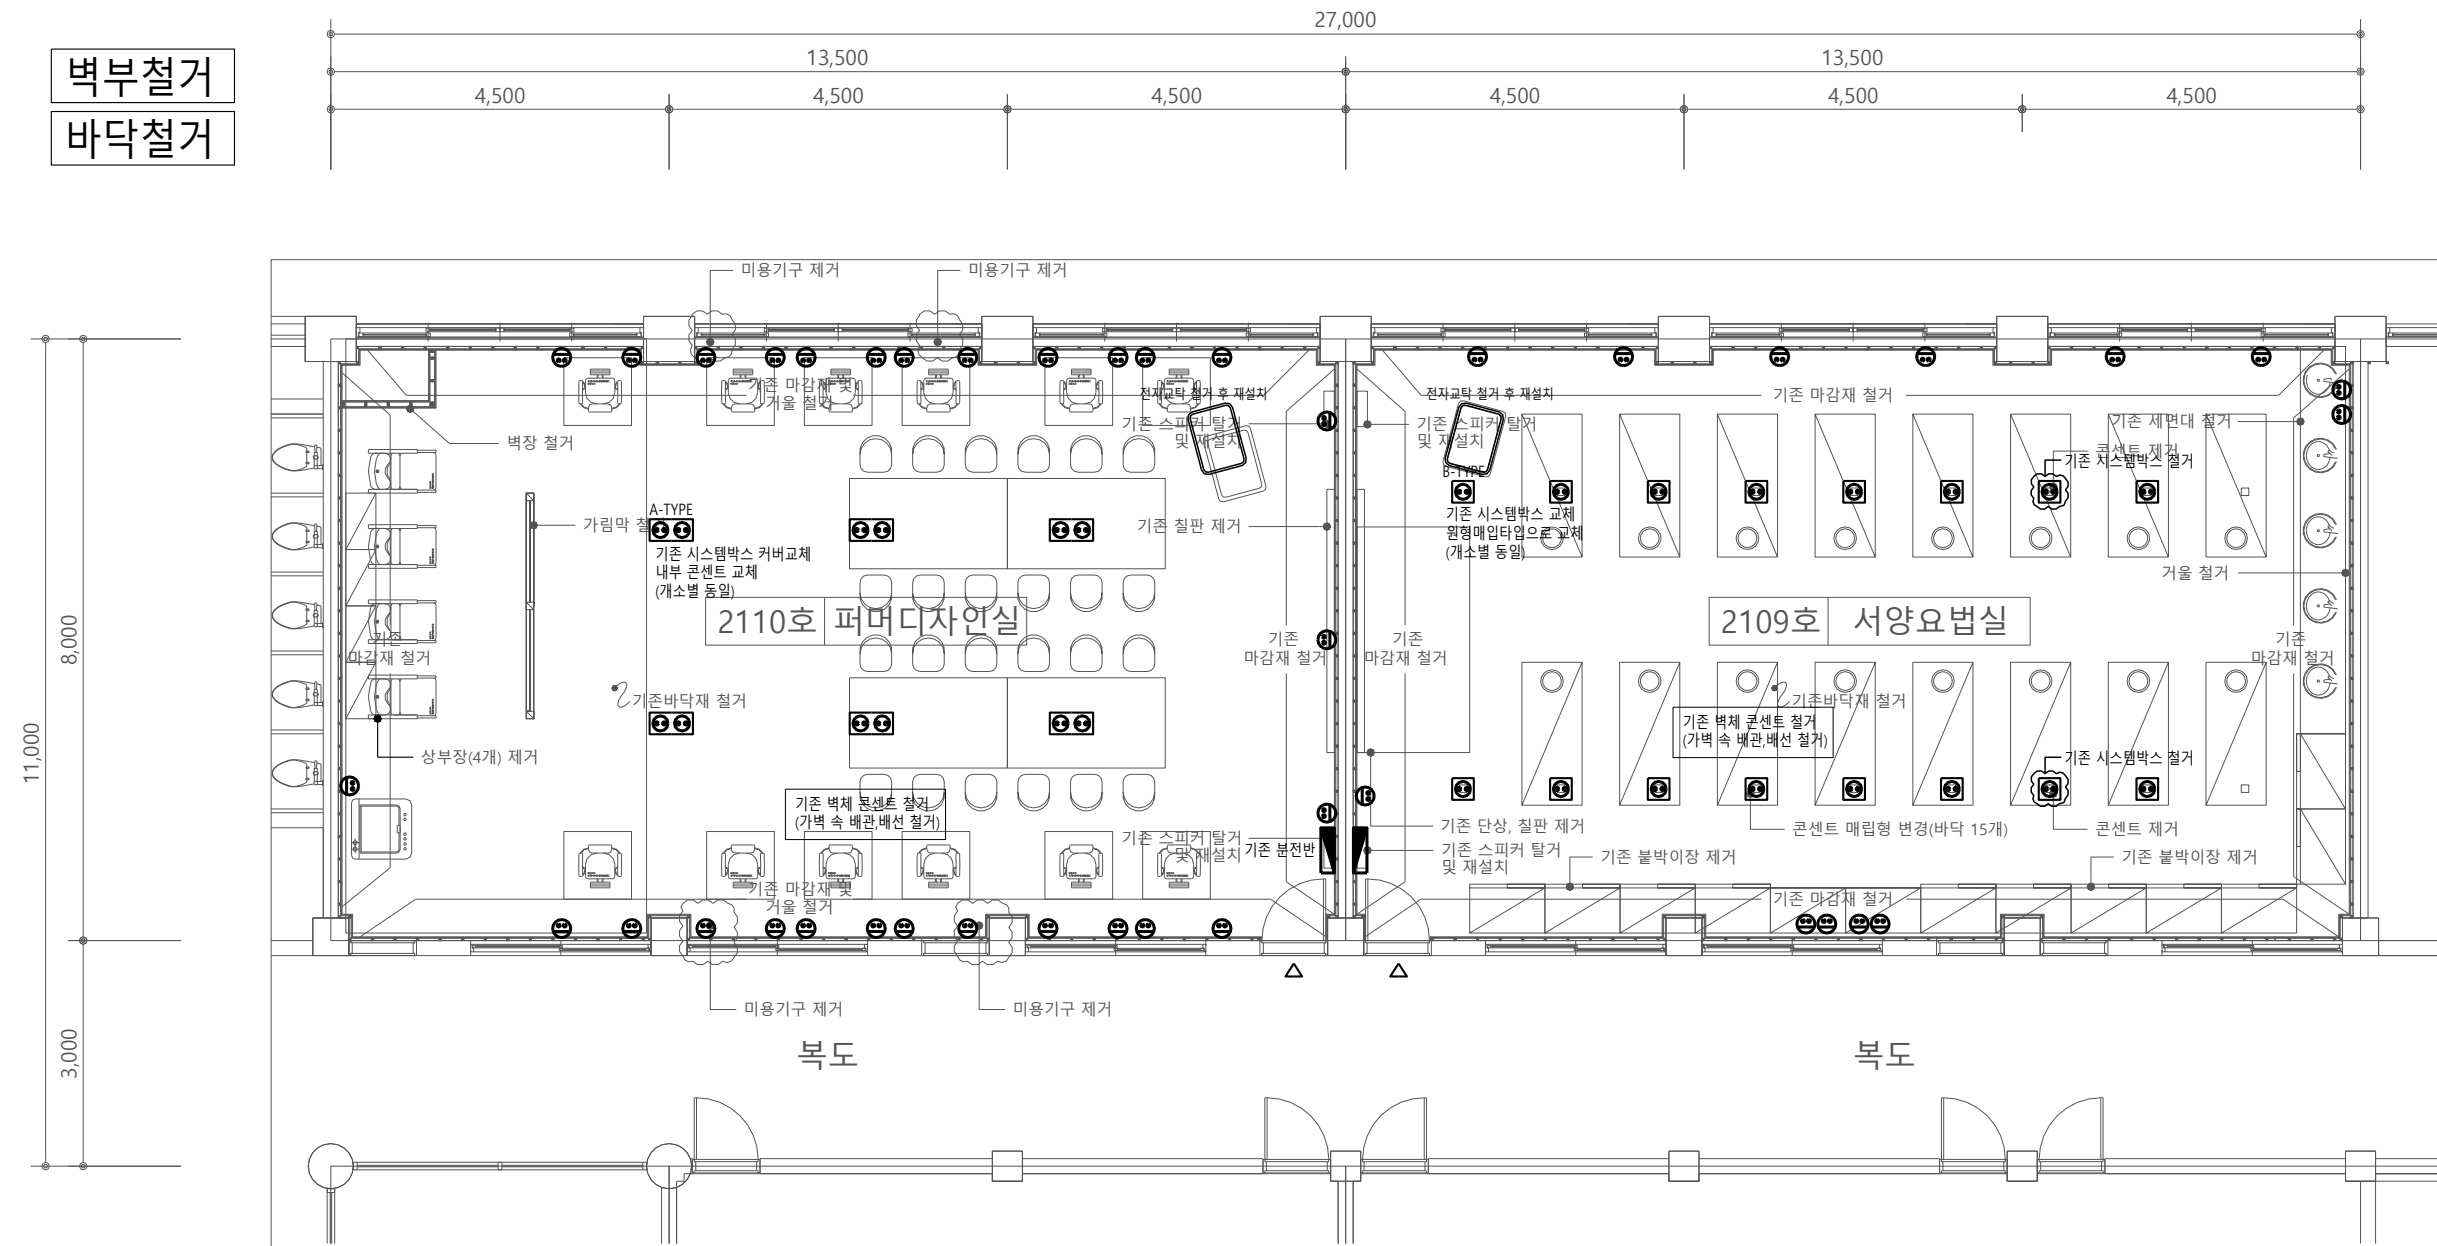


심 별	이 름	수 량
	시스템박스A	6
	시스템박스B	16
	콘센트	41
	전자교탁	2

반려동물보건학과 강의실, 동물보건 실습실 철거설비 평면도(2)

SCALE : A3[1/100]

특기사항	NO	DATE	REVISION DESCRIPTION	DRWN	CHK'D	APPD	PROJECT NAME 설계명 대학혁신지원사업 반려동물보건학과 미래교육 환경구축공사			DURBAN ARCHITECTS 건축사사무소 더번 광주광역시 동구 남문로634번길 1-30, 3F TEL 062.655.0210 / FAX 062.655.0209	DRAWING NAME 도면명 반려동물보건학과 강의실, 동물보건 실습실 철거설비 평면도(2) (변경전)	
							APPROVED BY 승인 이 수 용				SCALE 축척 A3 : 1/100	DRAWING NO. 도면번호
							CHECKED BY 검토 Durban Architects					
							DRAWN BY 제도 Durban Architects					
											DATE 날짜	E - 04

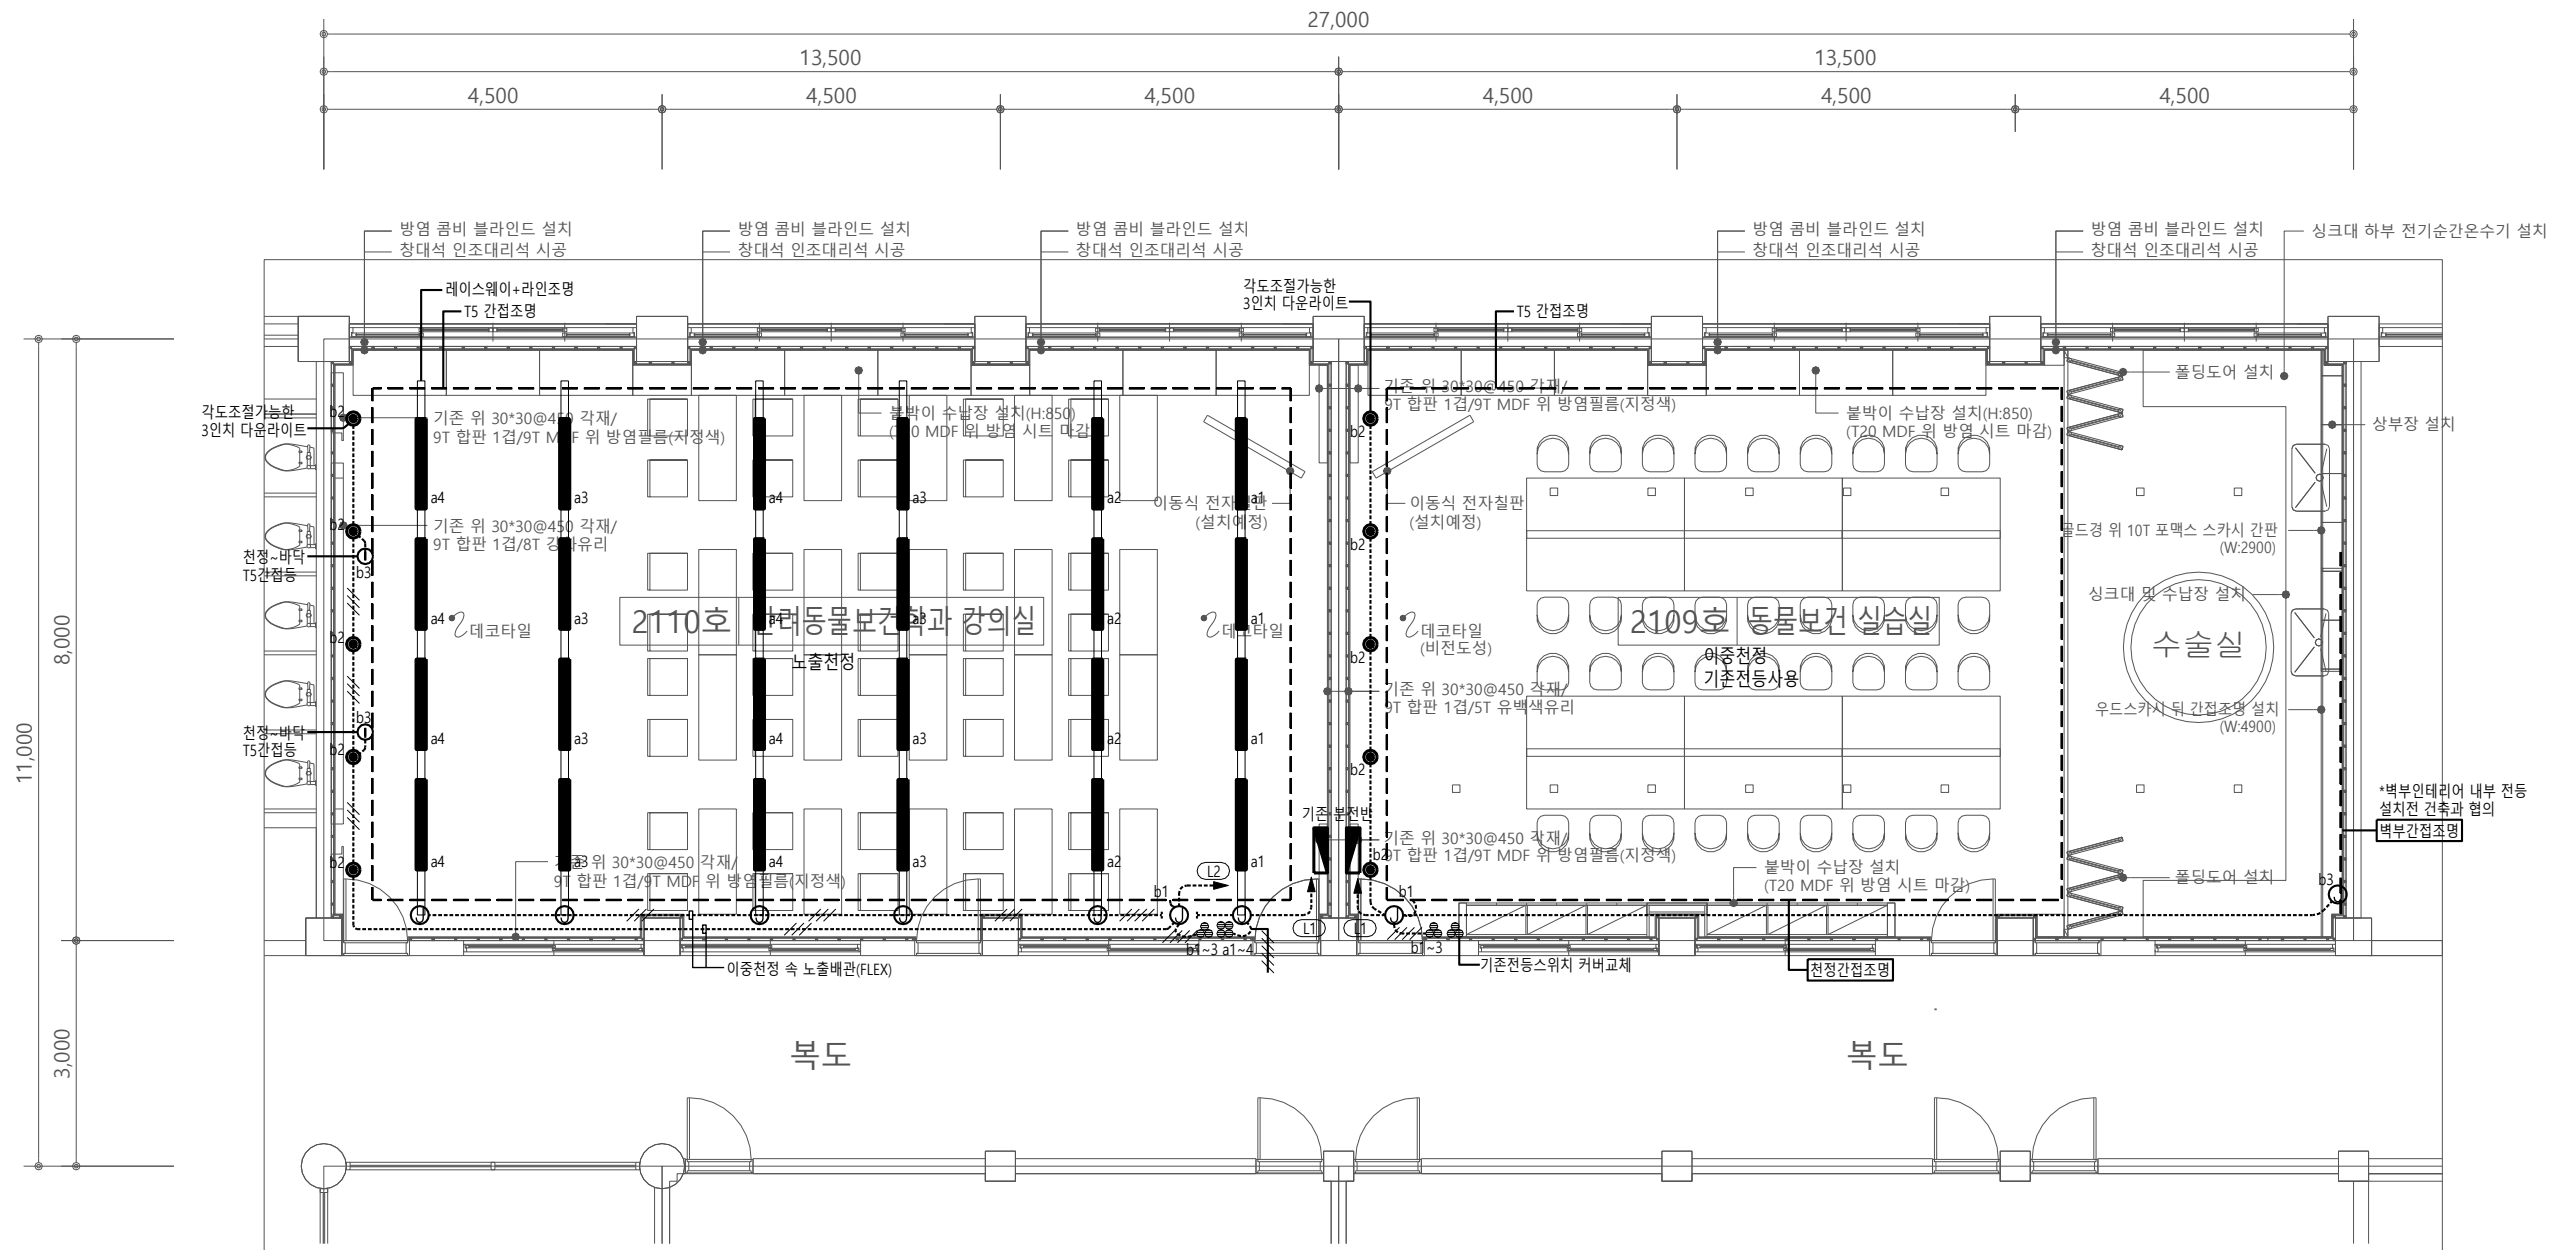

주기사항

1. 전등 설비용 배관 배선(배관은 도면참조)

- HFIX 2.5SQ x 2L, E:2.5SQ (16C)
- HFIX 2.5SQ x 3L, E:2.5SQ (16C)
- HFIX 2.5SQ x 4L, E:2.5SQ (16C)
- HFIX 2.5SQ x 5L, E:2.5SQ (22C)
- HFIX 2.5SQ x 6L, E:2.5SQ (22C)

2. 전등용 레이스웨이는 1.5M 마다 행거로 지지할 것.

** 조명기구 선정시 감독관 협의 필수.

심 별	이름	수 량
●	LED 다운라이트	10
—	LED 라인조명	24
□	LED 평판등 600*600	15
---	T5 (1200,900,600,300mm)	평면참조

(변경후)
반려동물보건학과 강의실, 동물보건 실습실 전등설비 평면도
SCALE : A3[1/100]

특기사항


NO	DATE	REVISION DESCRIPTION	DRWN	CHK'D	APPD

PROJECT NAME 설계명	대학혁신지원사업 반려동물보건학과 미래교육 환경구축공사
APPROVED BY 승인	이 수 용
CHECKED BY 검토	D'urban Architects
DRAWN BY 제도	D'urban Architects

DURBAN
ARCHITECTS

건축사무소 더반
광주광역시 동구 남문로634번길 1-30, 3F
TEL. 062.655.0210 / FAX 062.655.0209

DRAWING NAME 도면명	반려동물보건학과 강의실, 동물보건 실습실 전등설비 평면도 (변경후)
SCALE 축척	A3 : 1/100
DATE 날짜	
DRAWING NO. 도면번호	E - 05

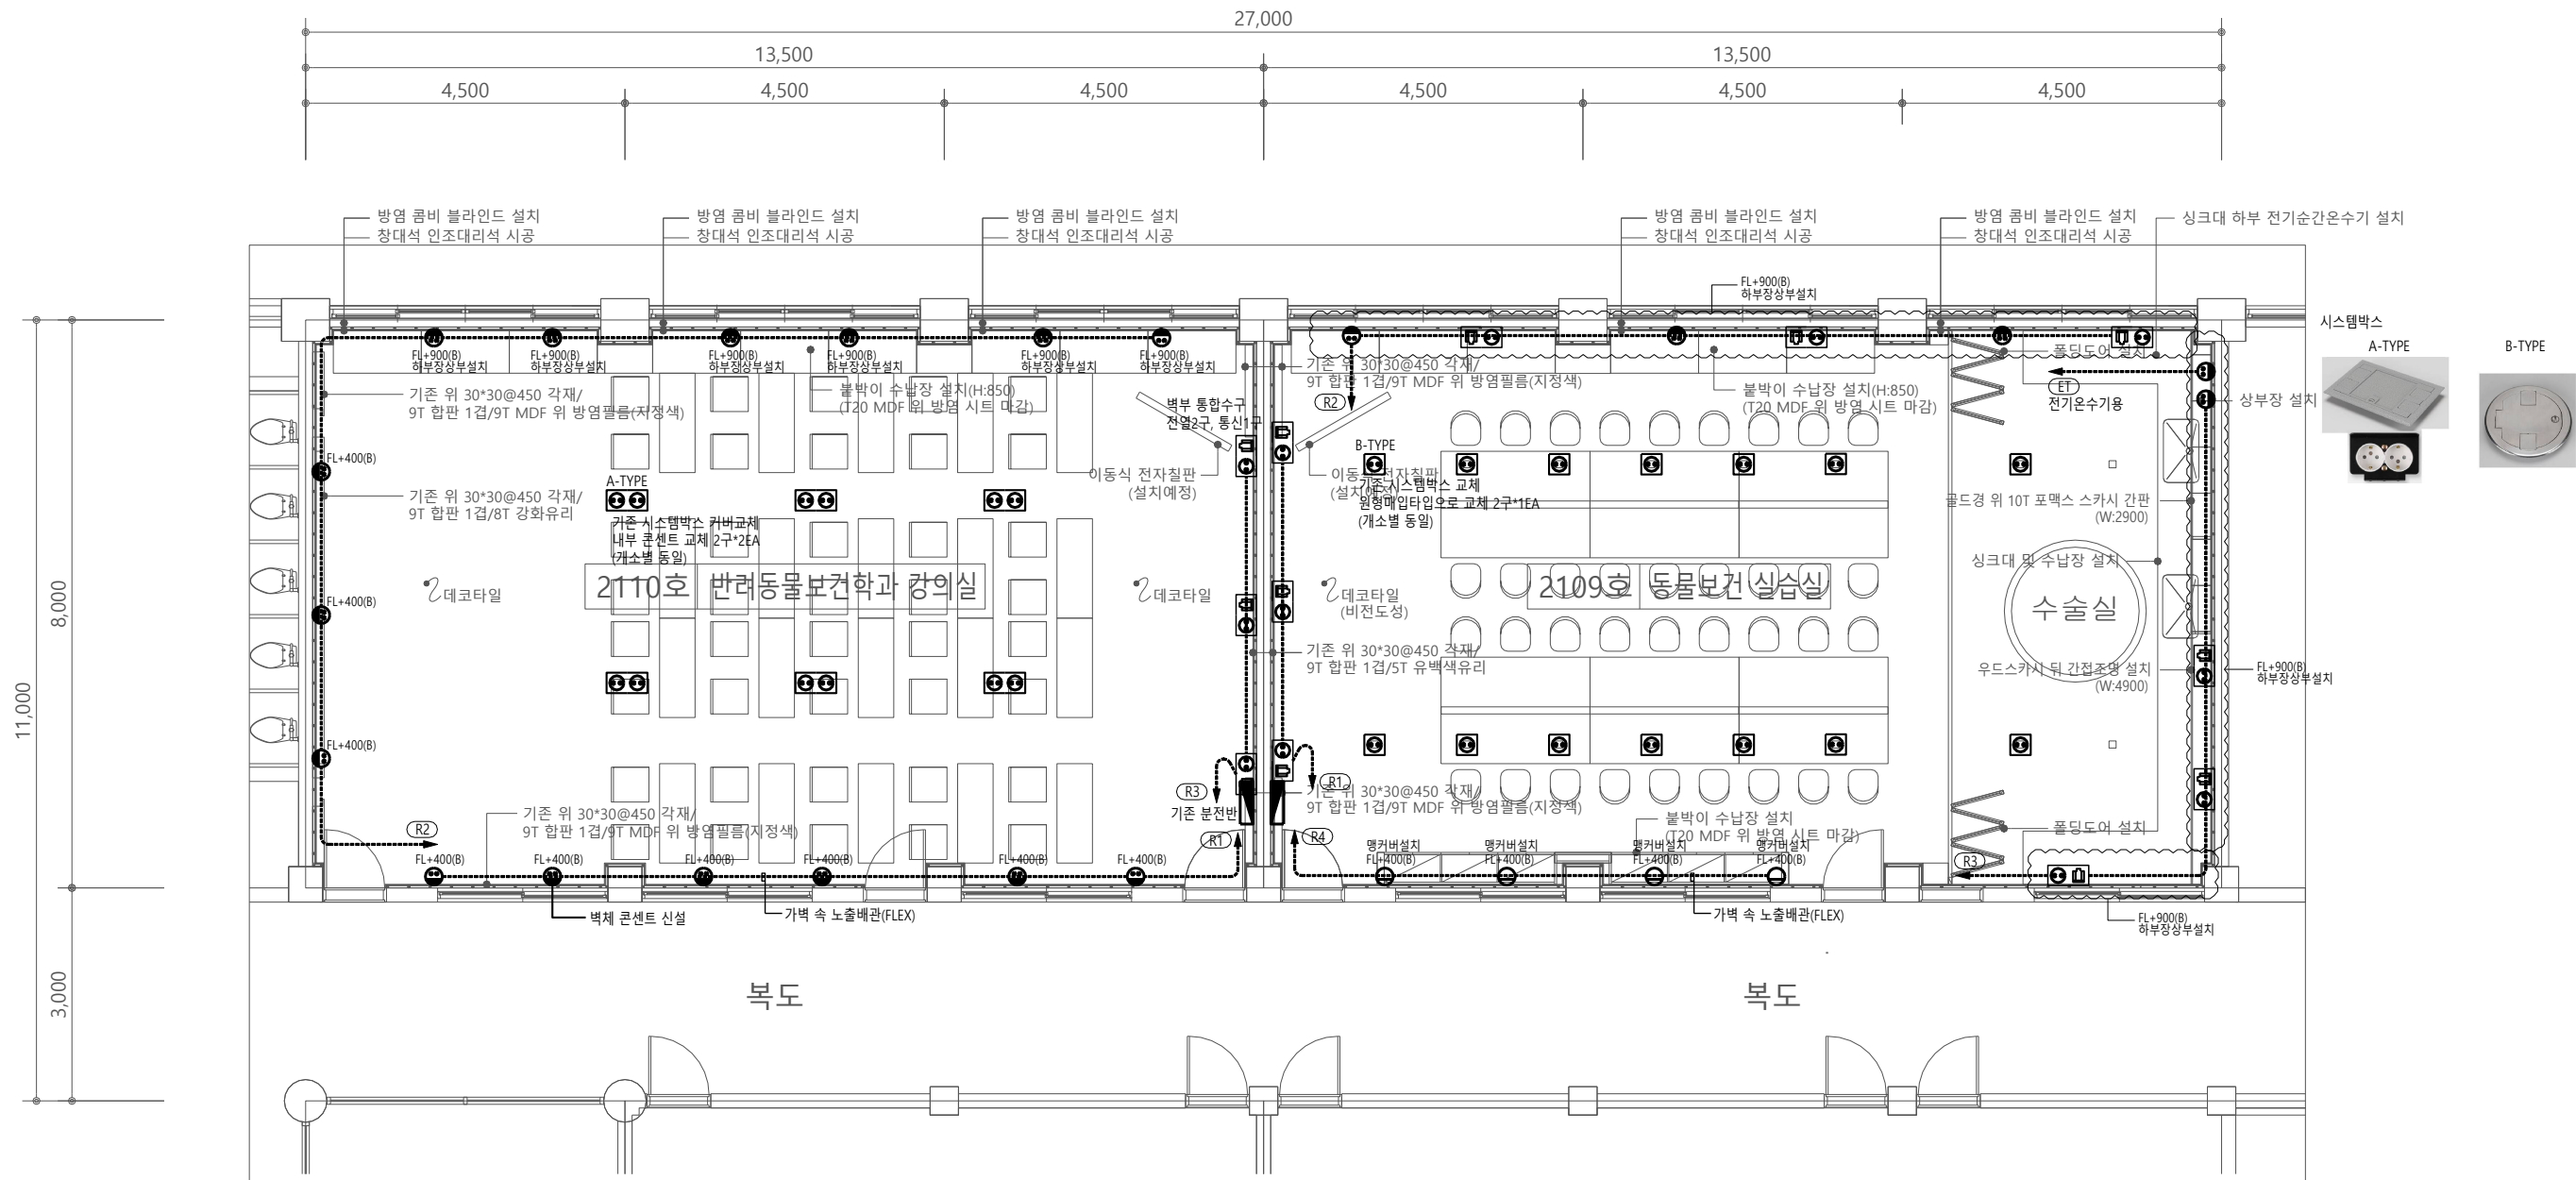

주기사항

1. 전열 설비용 배관 배선(배관은 도면참조)
- HFIX 2.5sq x 2, E2.5sq (16C)
 - HFIX 4sq x 2, E4sq (16C)

심 별	이 름	수 량
1	시스템박스A	6
2	시스템박스B	14
3	통합수구(전열2구,통신1구)	12
4	일반콘센트	16
5	매킨리	4



(변경후)
반려동물보건학과 강의실, 동물보건 실습실 전열설비 평면도

SCALE : A3[1/100]

특기사항


NO	DATE	REVISION DESCRIPTION	DRWN	CHK'D	APPD

PROJECT NAME 설계명 대학혁신지원사업 반려동물보건학과 미래교육 환경구축공사		
APPROVED BY 승인 이 수 용	CHECKED BY 검토 D'urban Architects	DRAWN BY 제도 D'urban Architects

DURBAN
ARCHITECTS

건축사무소 더반
광주광역시 동구 남문로634번길 1-30, 3F
TEL. 062.655.0210 / FAX 062.655.0209

DRAWING NAME 도면명 반려동물보건학과 강의실, 동물보건 실습실 전열설비 평면도 (변경후)	
SCALE 축척 A3 : 1/100	DRAWING NO. 도면번호 E - 06
DATE 날짜	

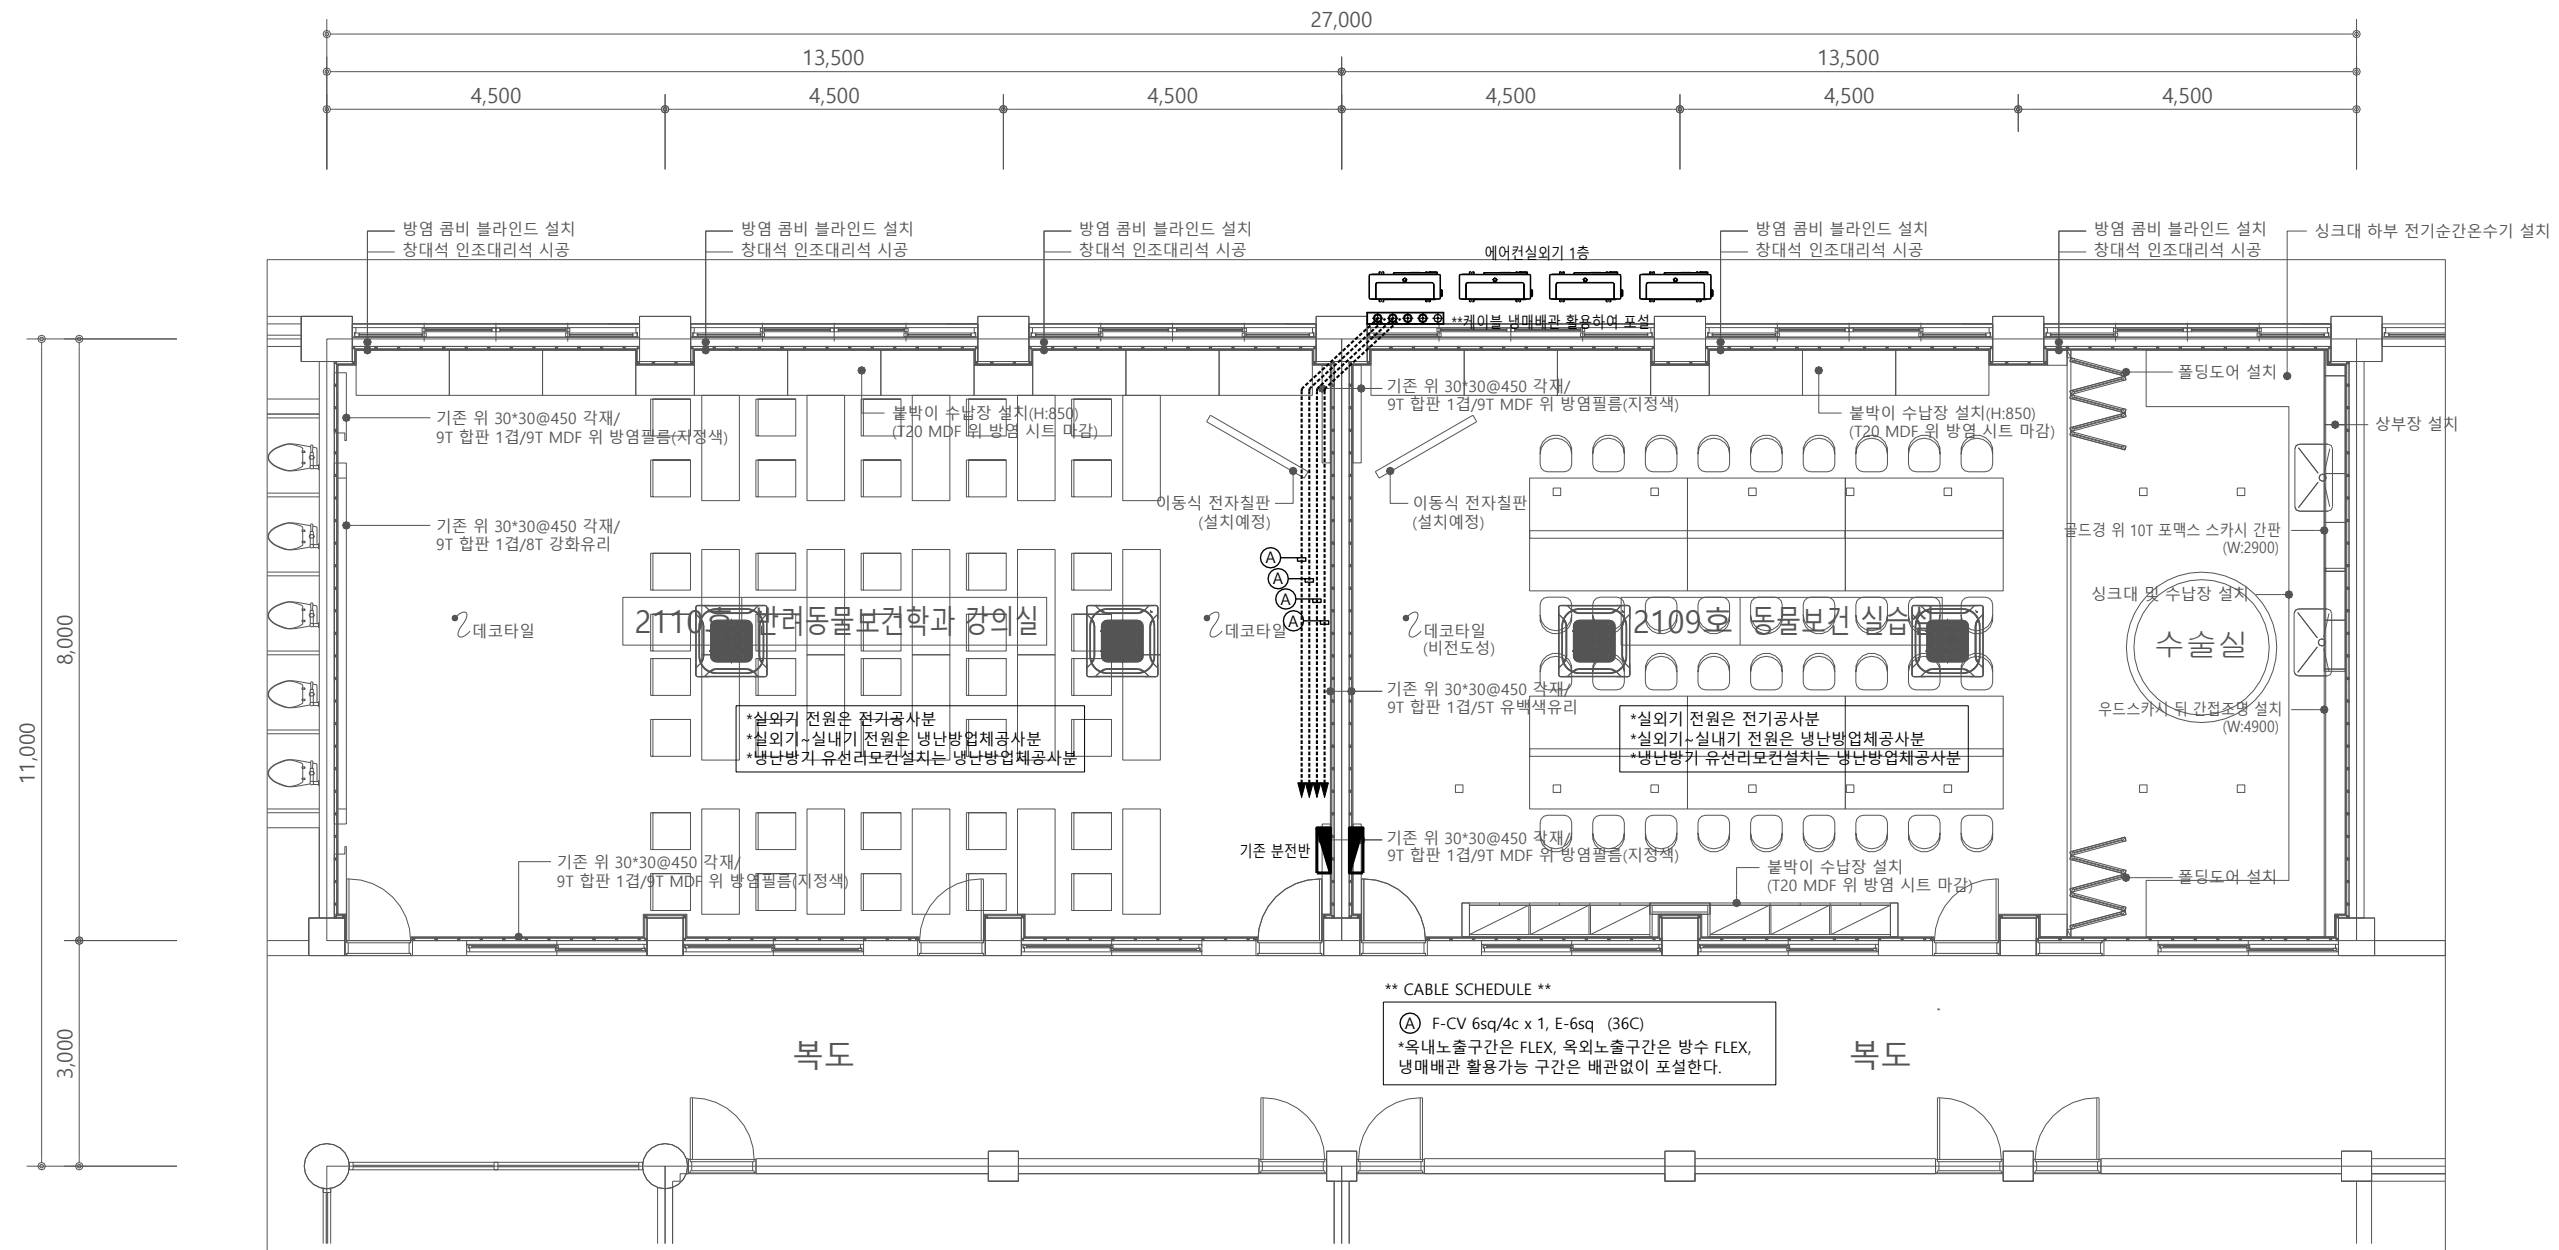

(변경후)
반려동물보건학과 강의실, 동물보건 실습실 냉난방설비 평면도
SCALE : A3[1/100]

특기사항


NO	DATE	REVISION DESCRIPTION	DRWN	CHK'D	APPD

PROJECT NAME 설계명 대학혁신지원사업 반려동물보건학과 미래교육 환경구축공사		
APPROVED BY 승인 이 수 용	CHECKED BY 검토 D'urban Architects	DRAWN BY 제도 D'urban Architects


DURBAN
ARCHITECTS

건축사무소 더반
광주광역시 동구 남문로534번길 1-30, 3F
TEL. 062.655.0210 / FAX 062.655.0209

DRAWING NAME 도면명 반려동물보건학과 강의실, 동물보건 실습실 냉난방설비 평면도 (변경후)	
SCALE 축척 A3 : 1/100	DRAWING NO. 도면번호 E - 07
DATE 날짜	

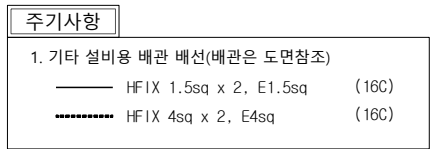

특기사항	NO	DATE	REVISION DESCRIPTION	DRWN	CHK'D	APPD	PROJECT NAME 설계명 대학혁신지원사업 반려동물보건학과 미래교육 환경구축공사			DURBAN ARCHITECTS 건축사무소 더뎌 광주광역시 동구 남문로634번길 1-30, 3F TEL 062.655.0210 / FAX 062.655.0209	DRAWING NAME 도면명 반려동물보건학과 강의실, 동물보관 실습실 기타설비 평면도(1) (변경후)	
											SCALE 축척 A3 : 1/100	DRAWING NO. 도면번호 E - 08
											DATE 날짜	
							APPROVED BY 승인 이 수 용	CHECKED BY 검토 D'urban Architects	DRAWN BY 제도 D'urban Architects			

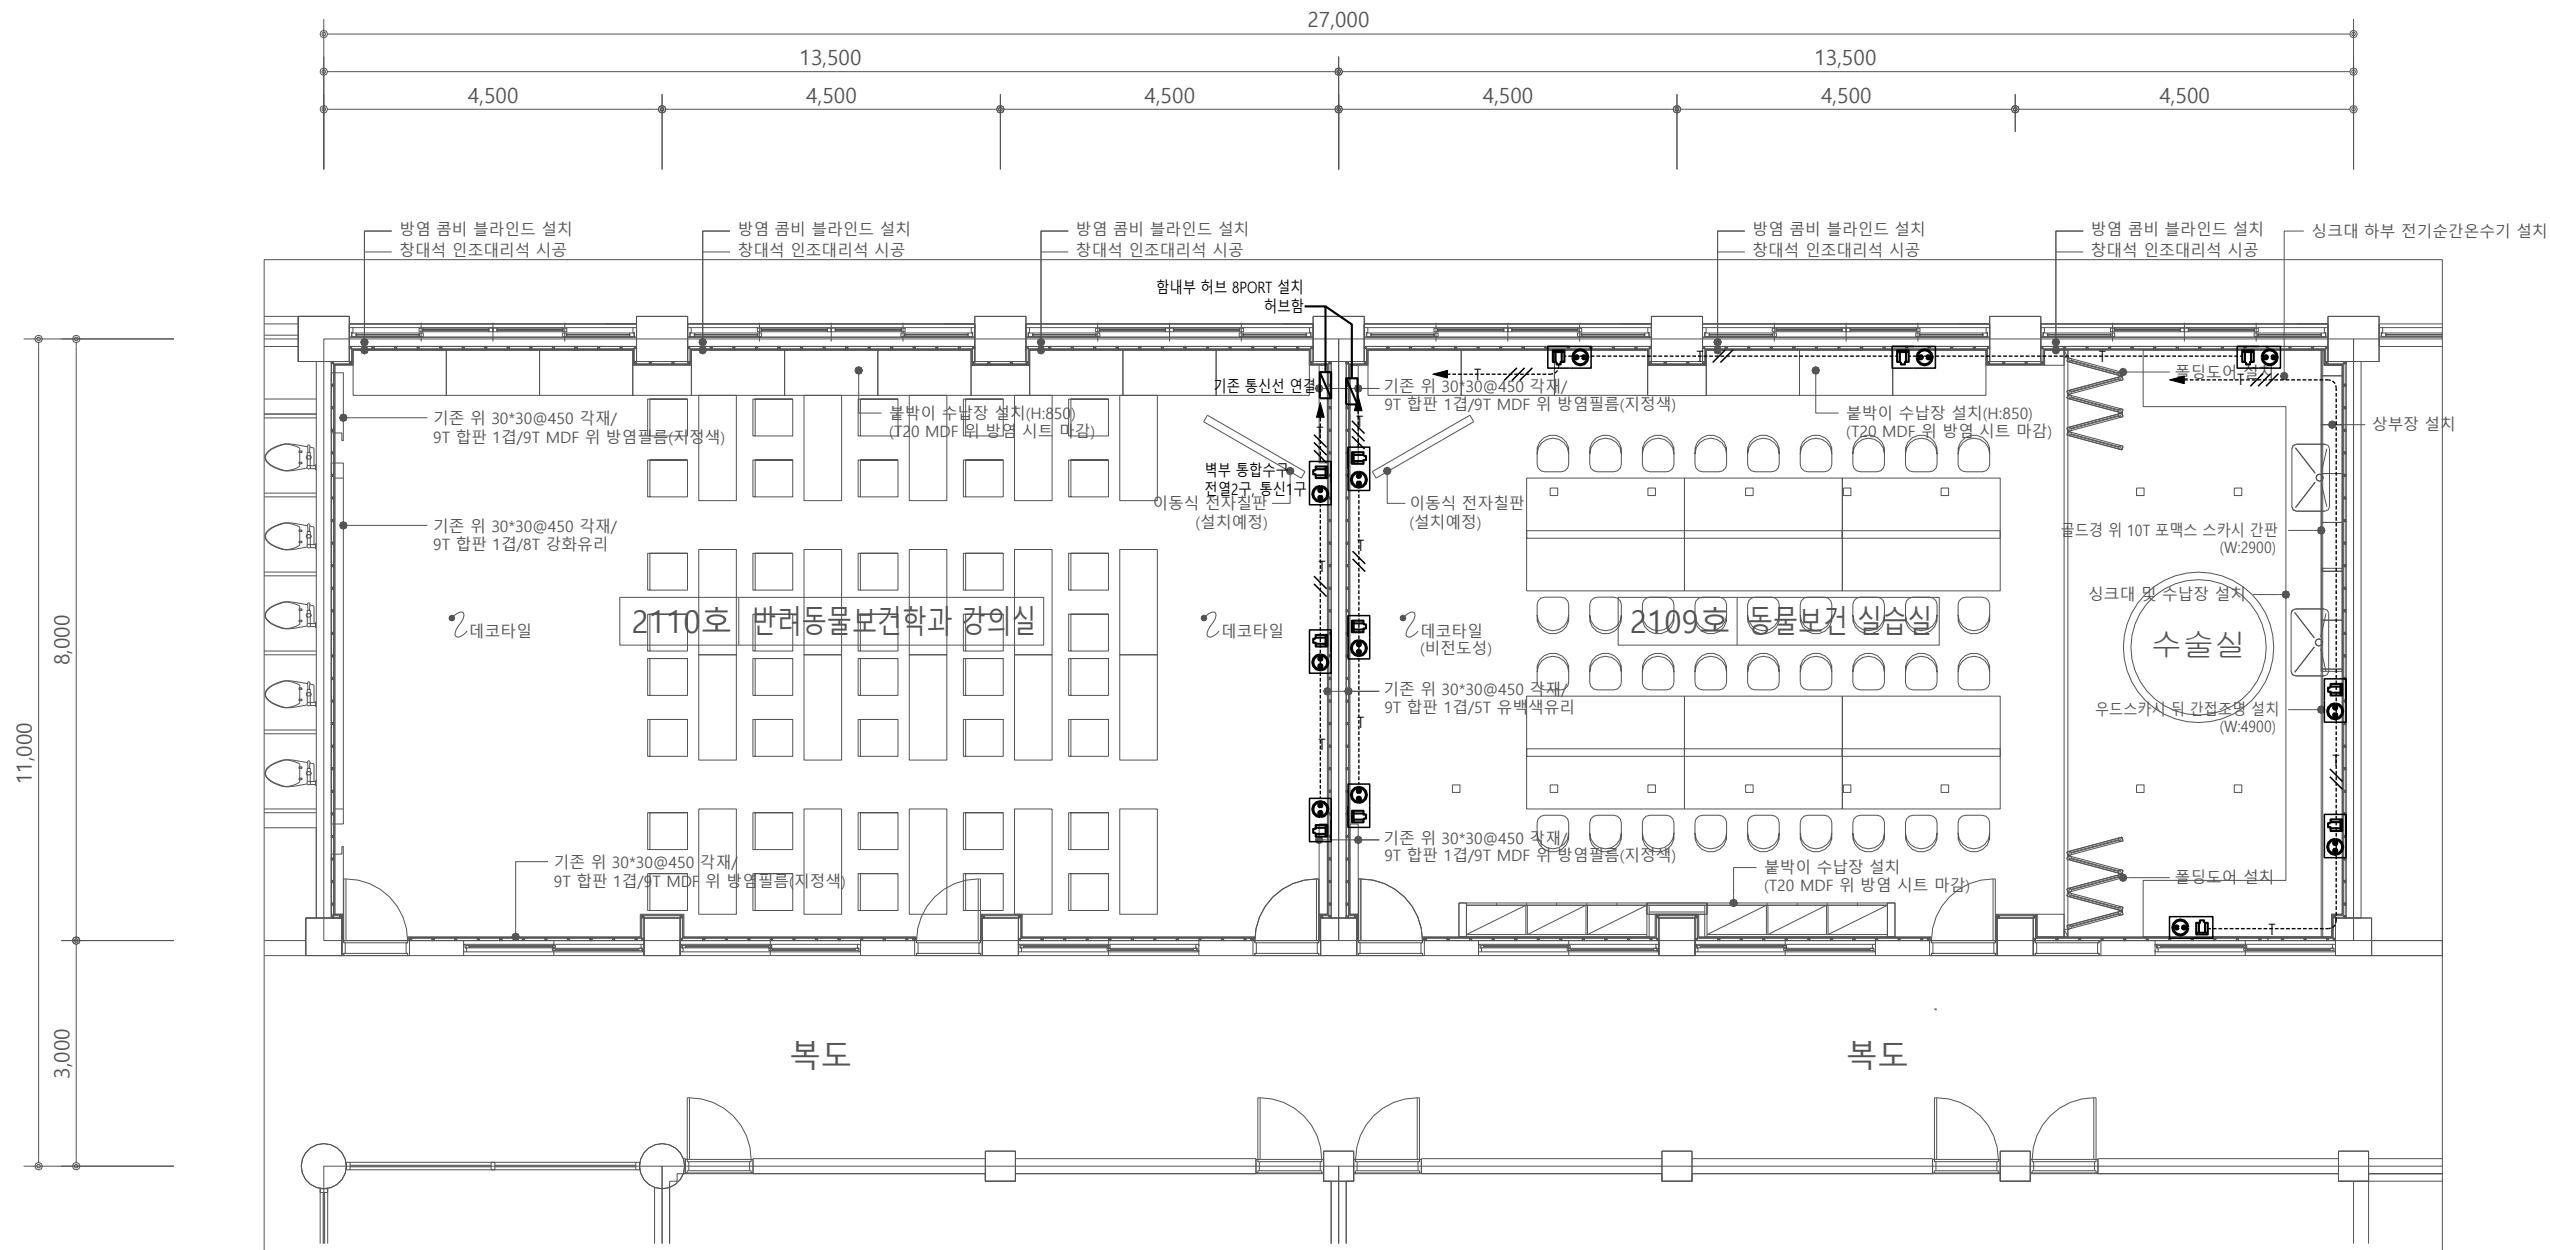

주기사항

1. 전화&LAN

- OUTLET RJ-45 - 1PORT (LAN)
- UTP Cat.5e 0.5/4P x 1 (16C)
- UTP Cat.5e 0.5/4P x 2 (16C)
- UTP Cat.5e 0.5/4P x 3 (22C)
- UTP Cat.5e 0.5/4P x 4 (22C)

**단, 도면내 별도의 주기사항이 있는 경우는 이에 따른다.

(변경후)
반려동물보건학과 강의실, 동물보건 실습실 기타설비 평면도(2)
SCALE : A3[1/100]

특기사항


NO	DATE	REVISION DESCRIPTION	DRWN	CHK'D	APPD

PROJECT NAME 설계명 대학혁신지원사업 반려동물보건학과 미래교육 환경구축공사		
APPROVED BY 승인 이 수 용	CHECKED BY 검토 D'urban Architects	DRAWN BY 제도 D'urban Architects

DURBAN
ARCHITECTS

건축사무소 더반
광주광역시 동구 남문로534번길 1-30, 3F
TEL. 062.655.0210 / FAX 062.655.0209

DRAWING NAME 도면명 반려동물보건학과 강의실, 동물보건 실습실 기타설비 평면도(2) (변경후)	
SCALE 축척 A3 : 1/100	DRAWING NO. 도면번호 E - 09
DATE 날짜	

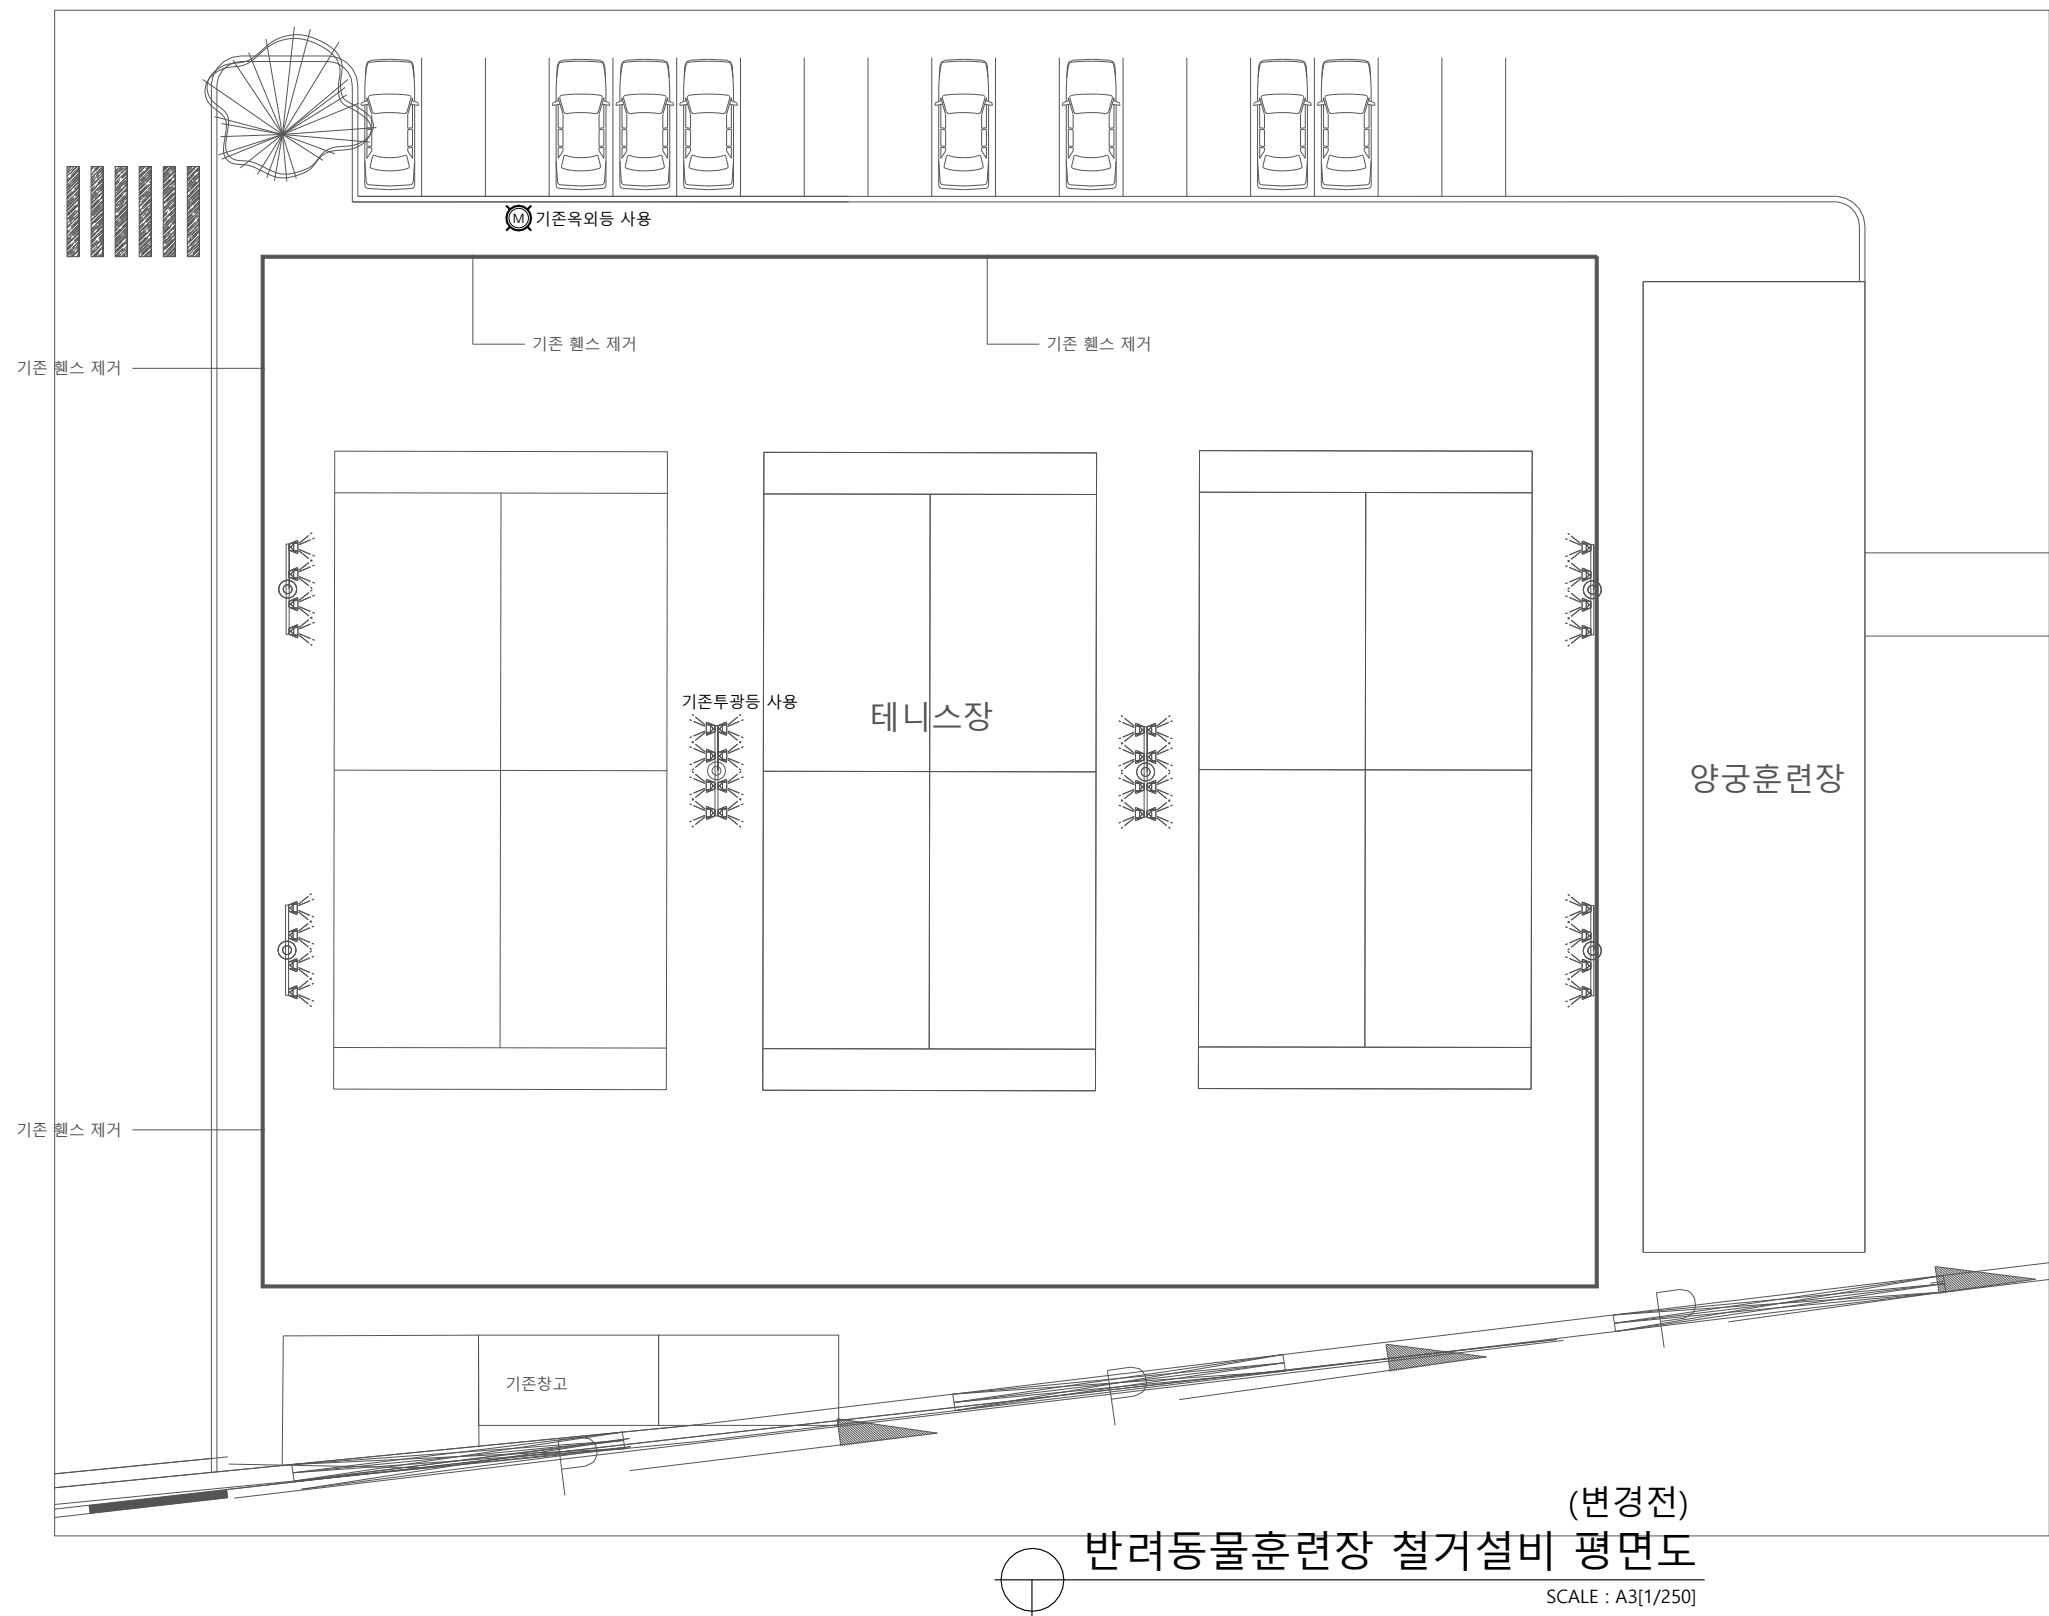

특기사항							PROJECT NAME 설계명 대학혁신지원사업 반려동물보건학과 미래교육 환경구축공사			DURBAN ARCHITECTS 건축사사무소 더반 광주광역시 동구 남문로634번길 1-30, 3F TEL 062 655 0210 / FAX 062 655 0209		DRAWING NAME 도면명 반려동물훈련장 철거설비 평면도(변경전)			
							APPROVED BY 검인 이 수 용		CHECKED BY 검토 D'urban Architects			DRAWING NO. 도면번호 E - 10			
												SCALE 축척 A3 : 1/250		DATE 날짜	

