

MAUM돌봄 융합교육센터 구축 실시설계 용역

설 계 도 면
건 축

2023. 12.



광주여자대학교
KWANGJU WOMEN'S UNIVERSITY

층 별	실 명	바 닥					걸 레 받 이			벽			천 장			천 장 고
		바 탕	마 감	S.L	F.L	번 호	바 탕	마 감	높 이	바 탕	마 감	번 호	바 탕	마 감	번 호	
지상1층	화장실(남/여)	액체방수(1종)/보호몰탈 T 41.5 구배몰탈(최소30)	T8.5 자기질타일 (품 300X300)	± 0	+ 50	F-1				액체방수 (1종)/T18보호몰탈 (액체방수 H=1,200)	T 7.5 도기질타일 (300X600)	W-1	경량철골천장틀(CLIP-bar)	SMC천장재 마감	C-1	2,700
지상2~3층	화장실(남/여)	액체방수(1종)/보호몰탈 T 41.5 구배몰탈(최소30)	T8.5 자기질타일 (품 300X300)	± 0	+ 50	F-1				액체방수 (1종)/T18보호몰탈 (액체방수 H=1,200)	T 7.5 도기질타일 (300X600)	W-1	경량철골천장틀(CLIP-bar)	SMC천장재 마감	C-1	2,700

T8.5 자기질타일(300×300)
T41.5 구배몰탈
액체방수1종

50

F-1

축척
NONE

T8.5 자기질타일

액체방수1종
T12.5 보호몰탈
T7.5 도기질벽타일(300X600)

20

W-1

축척
NONE

T7.5 도기질벽타일(300X600)

경량철골천장틀(CLIP-BAR)
SMC 천장재 마감
벽마감선

C-1

축척
NONE

SMC 천장재 마감

특기사항

NO	DATE	REVISION DESCRIPTION	DRWN	CHK'D	APPD	PROJECT NAME 설계명		
						MAUM돌봄 융합교육센터 구축 실시설계 용역		
						APPROVED BY 승인	CHECKED BY 검토	DRAWN BY 제도
						이 수 용	D'urban Architects	D'urban Architects

DURBAN
ARCHITECTS

건축사무소 더반
광주광역시 동구 남문로634번길 1-30, 3F
TEL 062.655.0210 / FAX 062.655.0209

DRAWING NAME
도면명


SCALE
축척
A3 : (A1 :)

DATE
날짜

재료마감표

DRAWING NO.
도면번호

A - 001

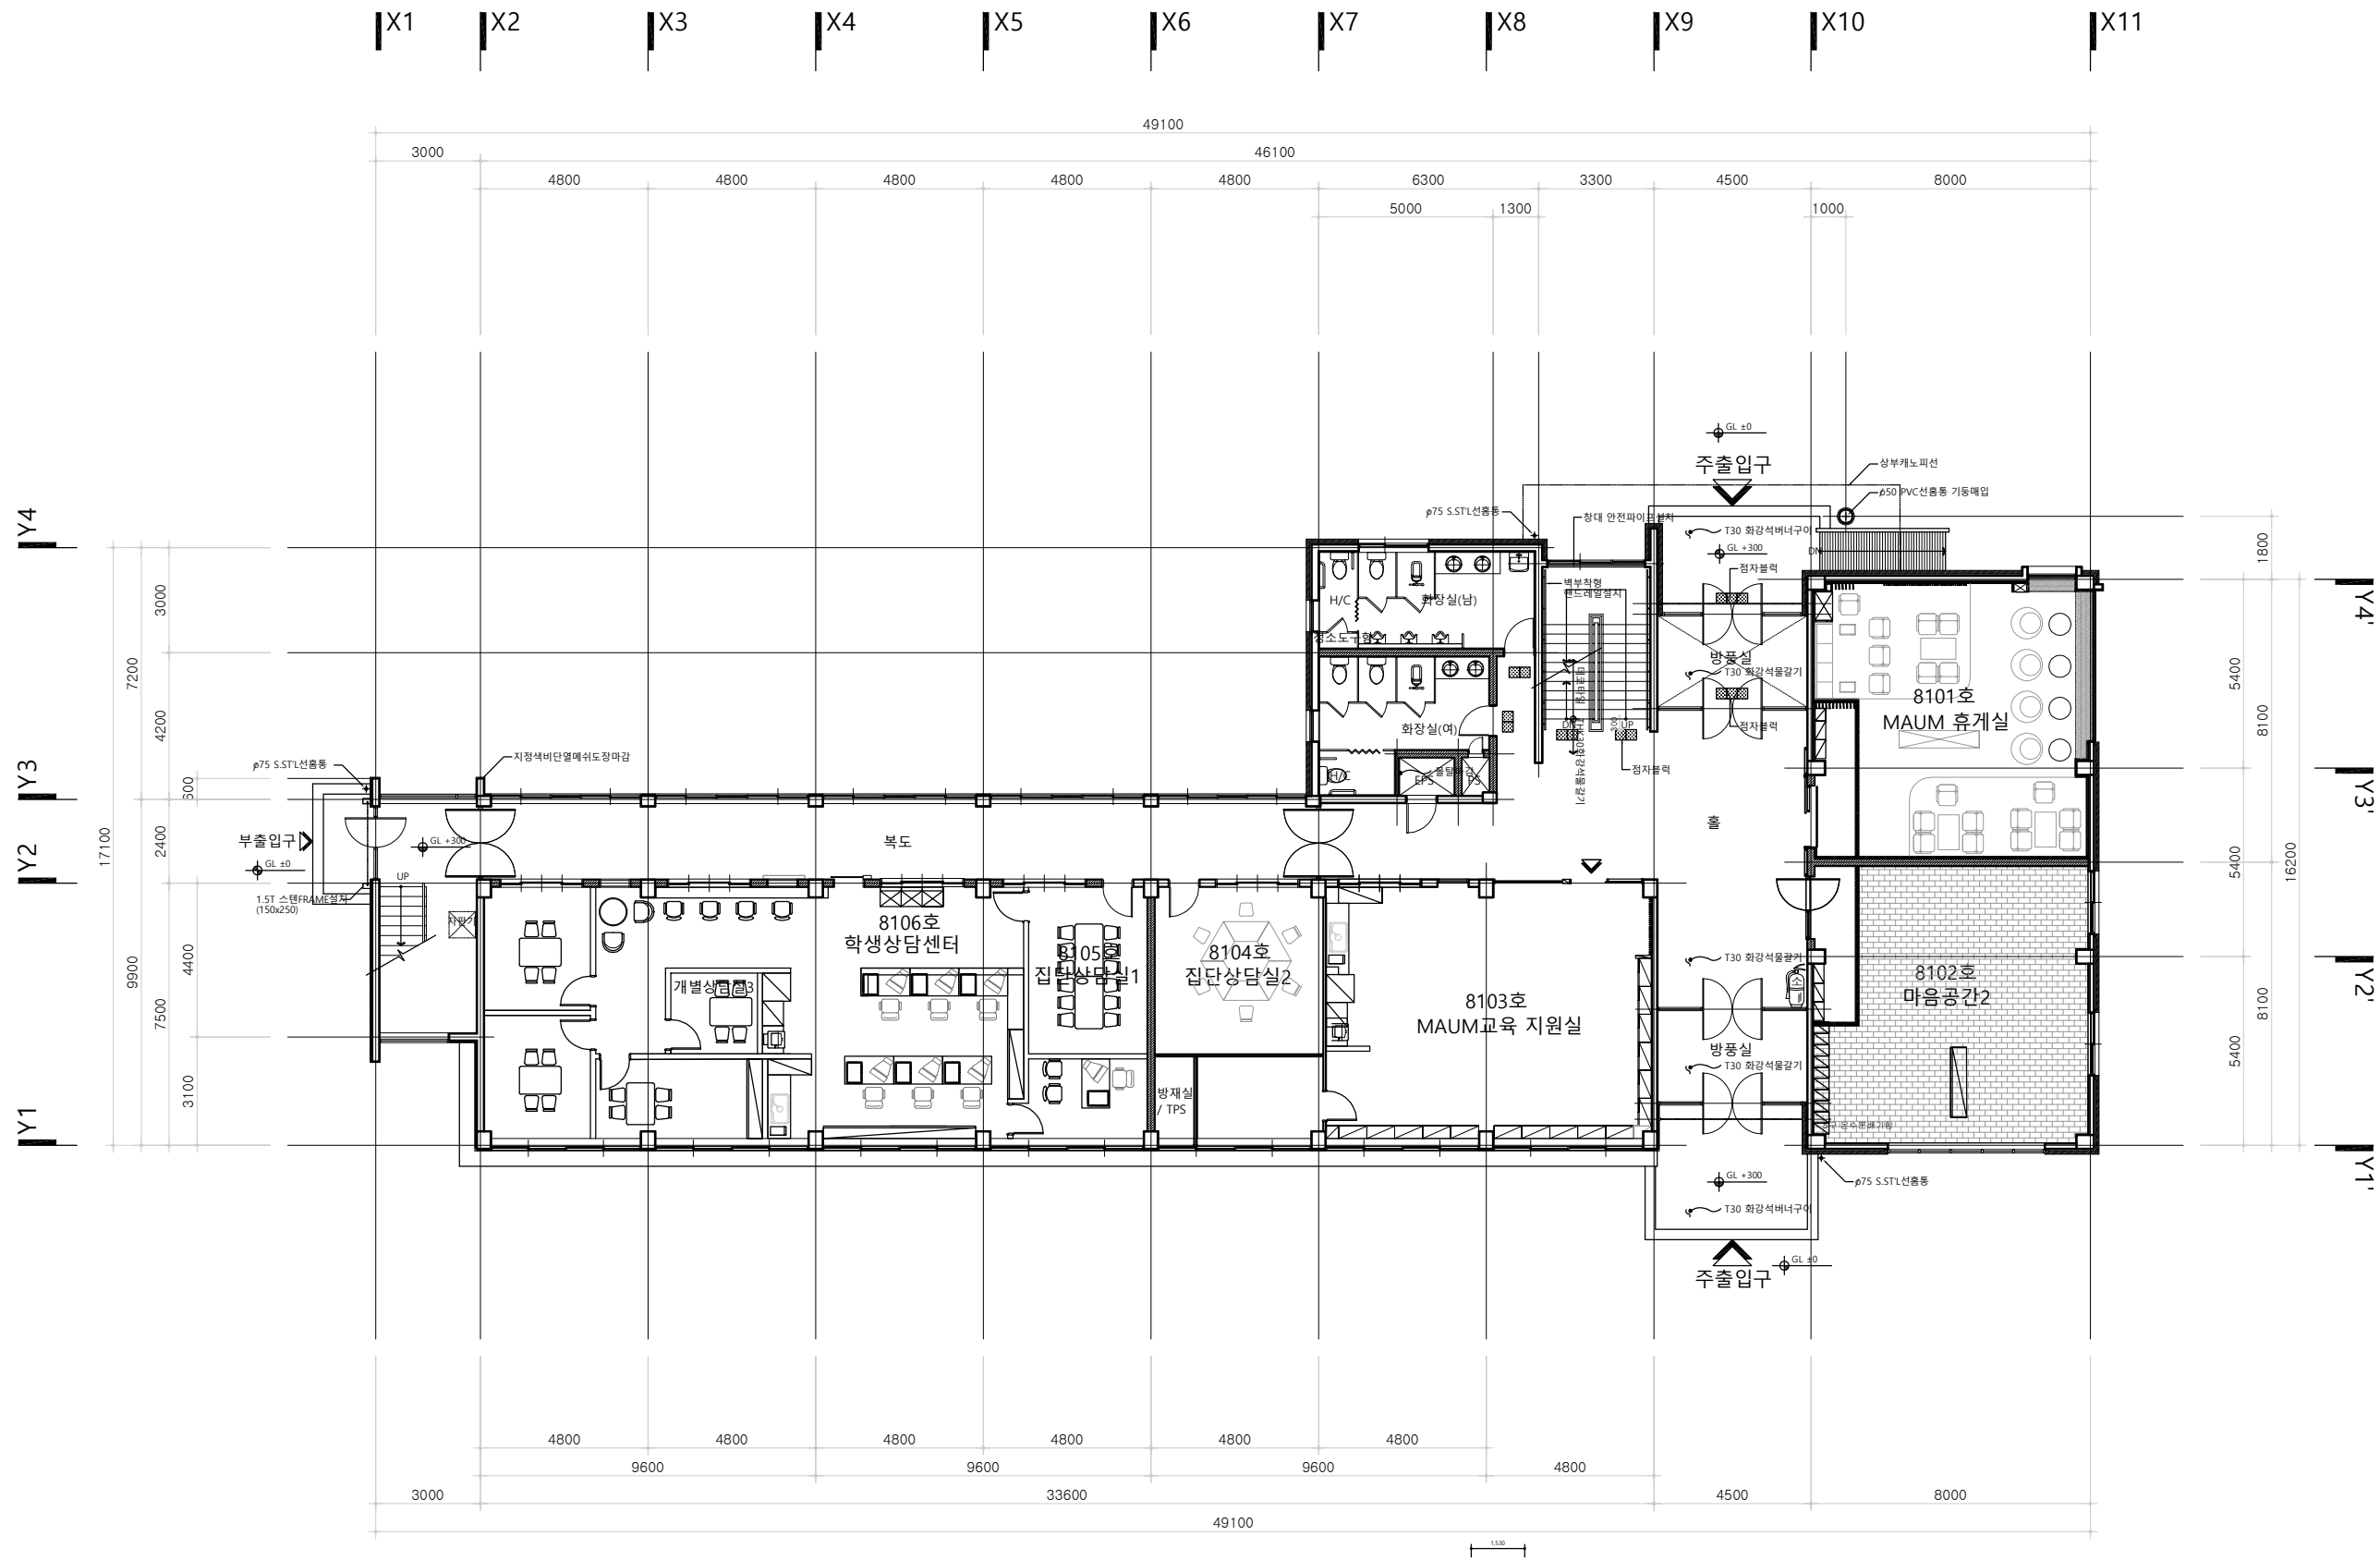

지상 1층 평면도(기준)
SCALE : A3[1/200]


특기사항	NO	DATE	REVISION DESCRIPTION	DRWN	CHK'D	APPD	PROJECT NAME 설계명			DURBAN ARCHITECTS 건축사무소 더반 광주광역시 동구 남문로634번길 1-30, 3F TEL 062-655-0210 / FAX 062-655-0209	DRAWING NAME 도면명		도면목록표_1	
							MAUM돌봄 융합교육센터 구축 실시설계 용역				SCALE 축척		DRAWING NO. 도면번호	
											A3 : (A1 :)			
							APPROVED BY 승인				CHECKED BY 검토		DRAWN BY 제도	
							이 수 용				D'urban Architects		D'urban Architects	
										A - 001				



지상 3층 평면도(기존)


SCALE : A3[1/200]

특기사항	NO	DATE	REVISION DESCRIPTION	DRWN	CHK'D	APPD	PROJECT NAME 설계명 MAUM돌봄 융합교육센터 구축 실시설계 용역			DURBAN ARCHITECTS 건축사무소 더반 광주광역시 동구 남문로634번길 1-30, 3F TEL 062.655.0210 / FAX 062.655.0209	DRAWING NAME 도면명 도면목록표_1	
											SCALE 축척 A3 : (A1 :)	DRAWING NO. 도면번호 A - 001
							APPROVED BY 승인 이 수 용	CHECKED BY 검토 D'urban Architects	DRAWN BY 제도 D'urban Architects		DATE 날짜	

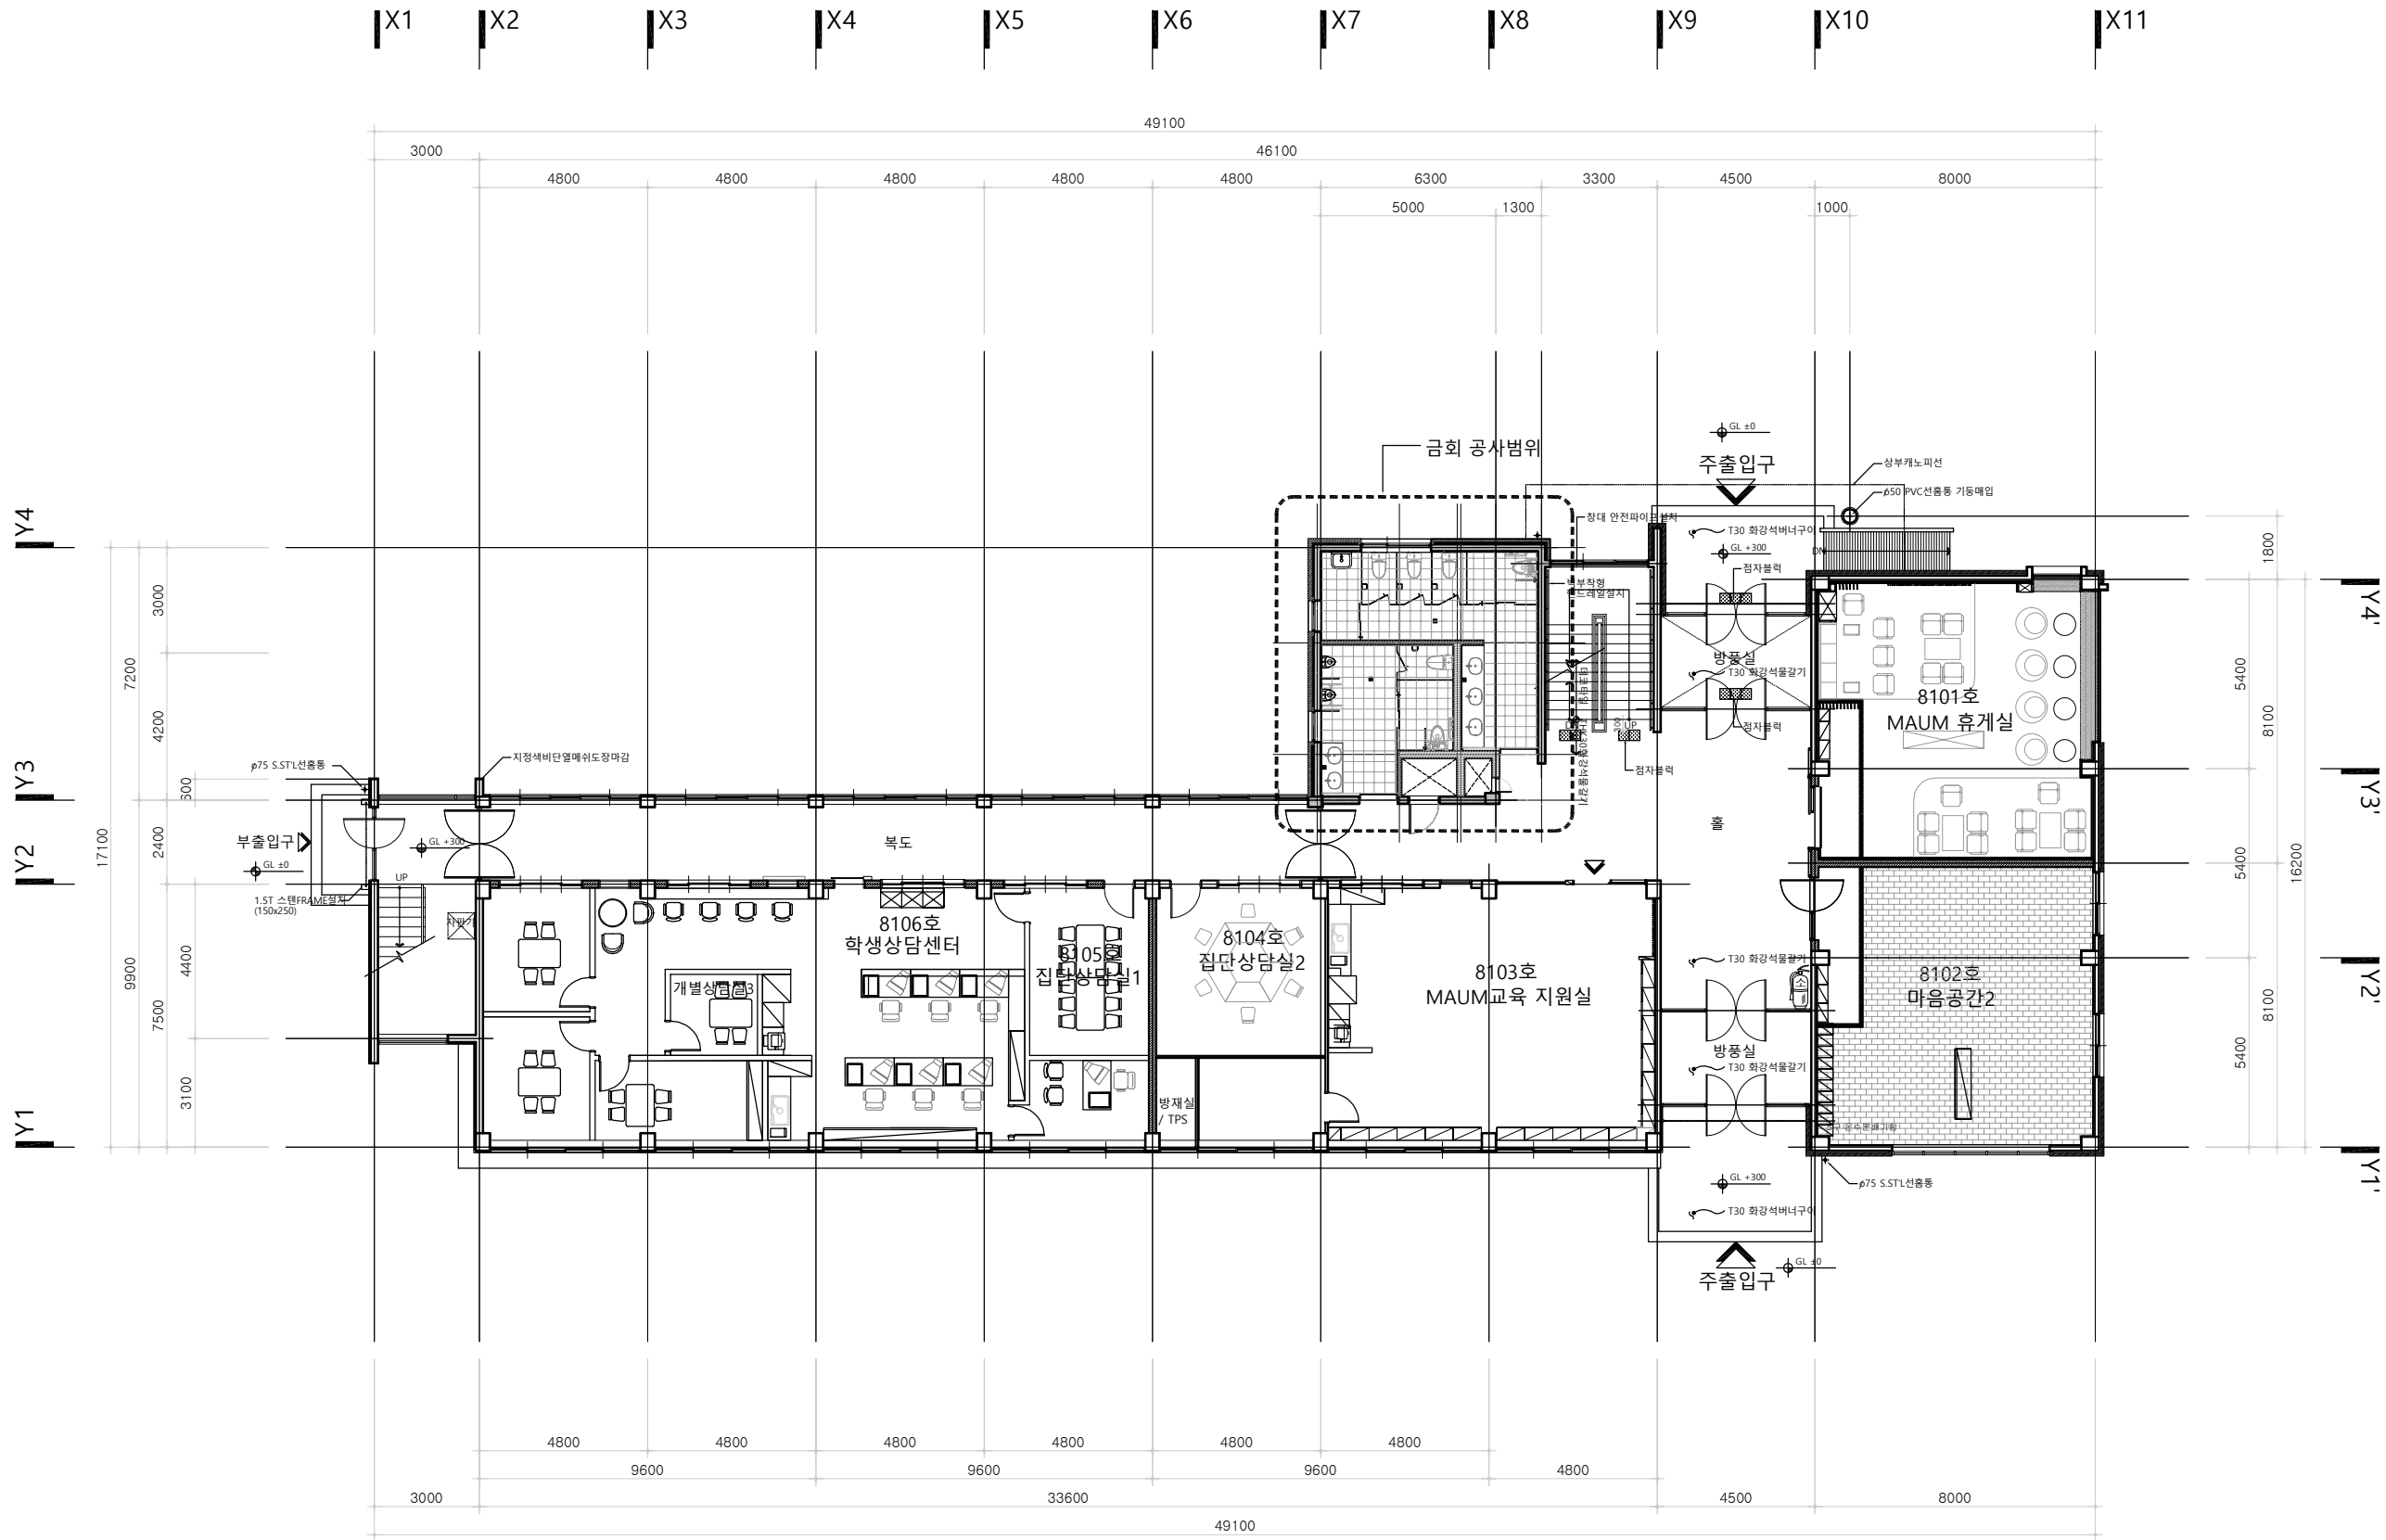


지상 1층 평면도(변경)
SCALE : A3[1/200]

특기사항	NO	DATE	REVISION DESCRIPTION	DRWN	CHK'D	APPD	PROJECT NAME 설계명			DURBAN ARCHITECTS 건축사무소 더반 광주광역시 동구 남문로634번길 1-30, 3F TEL. 062.655.0210 / FAX 062.655.0209	DRAWING NAME 도면명	
							MAUM돌봄 융합교육센터 구축 실시설계 용역				도면목록표_1	
							APPROVED BY 승인	CHECKED BY 검토	DRAWN BY 제도	SCALE 축척 A3 : (A1 :)	DRAWING NO. 도면번호	
							이 수 용	D'urban Architects	D'urban Architects	DATE 날짜	A - 001	

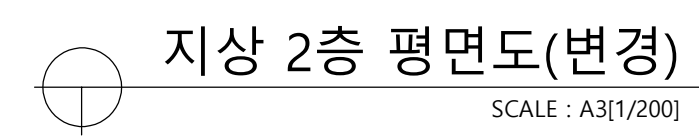

특기사항	NO	DATE	REVISION DESCRIPTION	DRWN	CHK'D	APPD	PROJECT NAME 설계명			DURBAN ARCHITECTS 건축사무소 대반 광주광역시 동구 남문로634번길 1-30, 3F TEL 062.655.0210 / FAX 062.655.0209	DRAWING NAME 도면명		도면목록표_1
							MAUM돌봄 융합교육센터 구축 실시설계 용역				SCALE 축척 A3 : (A1 :)		
													A - 001
							APPROVED BY 승인	CHECKED BY 검토	DRAWN BY 제도		DATE 날짜		
							이 수 용	D'urban Architects	D'urban Architects				

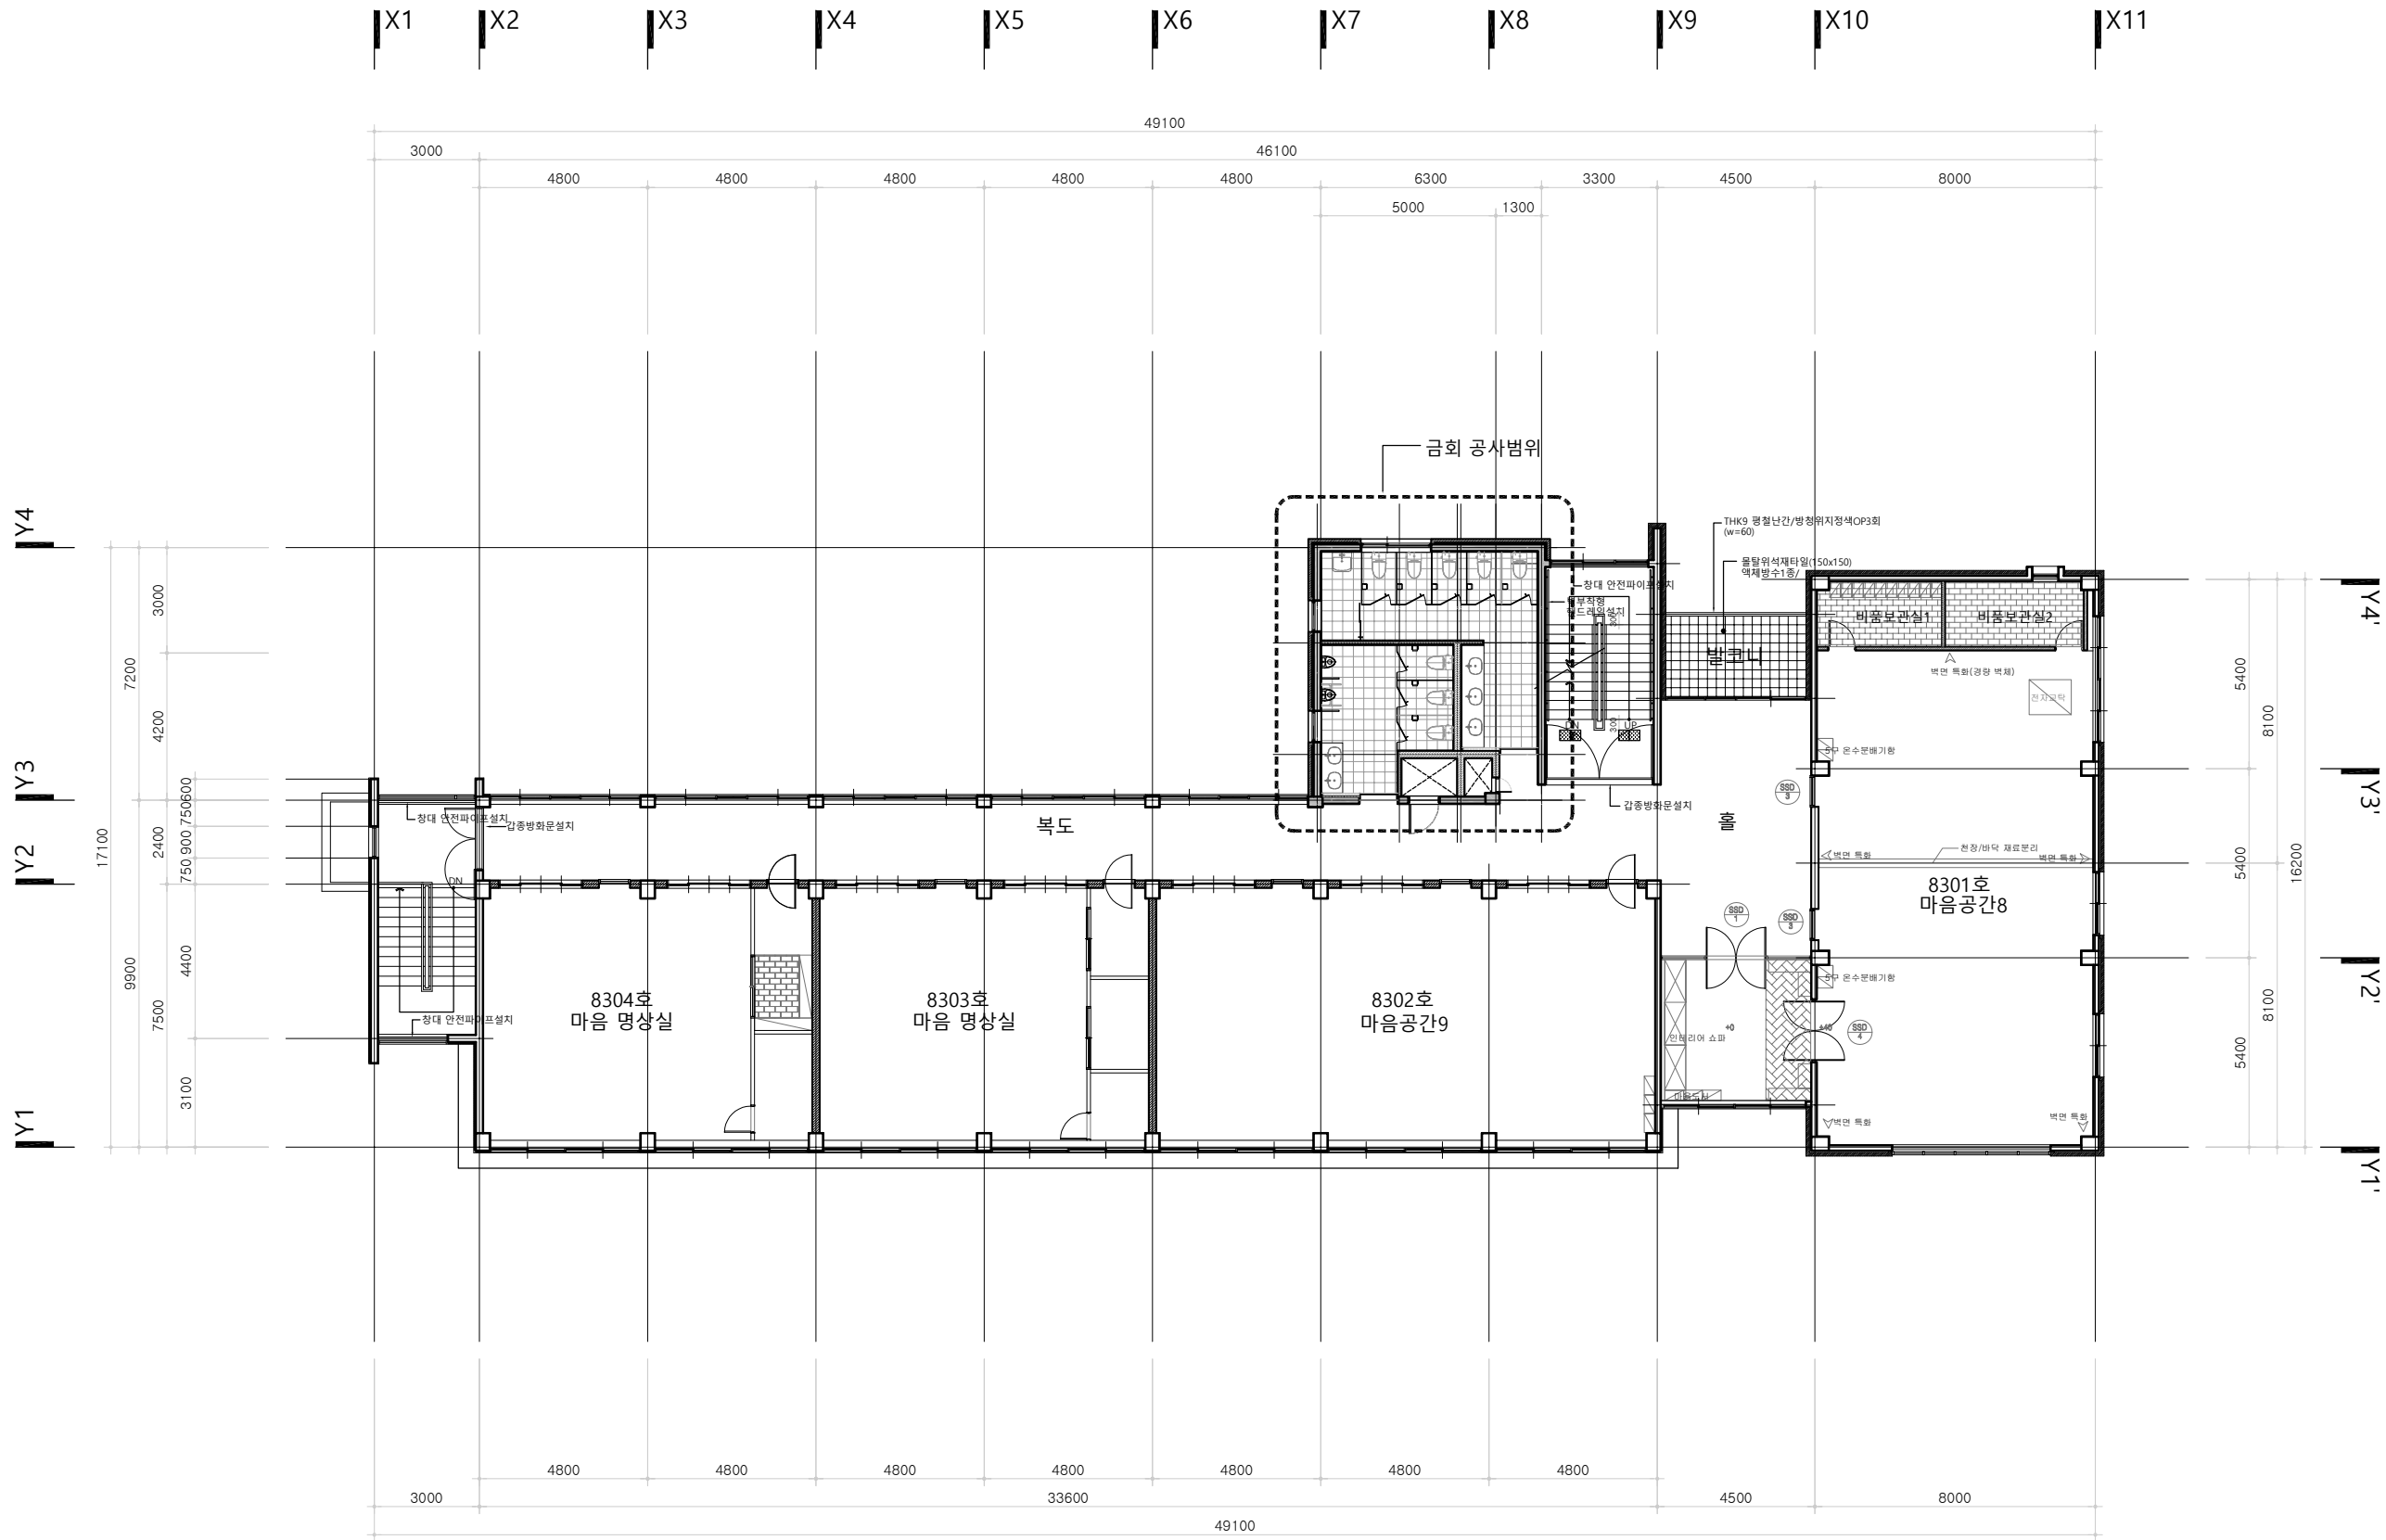


지상 3층 평면도(변경)
SCALE : A3[1/200]

특기사항	NO	DATE	REVISION DESCRIPTION	DRWN	CHK'D	APPD	PROJECT NAME 설계명 MAUM돌봄 융합교육센터 구축 실시설계 용역			DURBAN ARCHITECTS 건축사무소 더반 광주광역시 동구 남문로634번길 1-30, 3F TEL 062.655.0210 / FAX 062.655.0209	DRAWING NAME 도면명 도면목록표_1	
											SCALE 축척 A3 : (A1 :)	DRAWING NO. 도면번호 A - 001
							APPROVED BY 승인 이 수 용	CHECKED BY 검토 D'urban Architects	DRAWN BY 제도 D'urban Architects		DATE 날짜	

금회 공사 범위


화장실 (천정고 : 2,700)

- 기존화장실 대변기, 소변기, 세면대, 청소수전, 칸막이 철거 후 신설
- 화장실 내부 조적벽 철거 및 신설
- 기존 출입문 철거 후 자동문 신설, 출입문 앞 점자블럭 철거
- 기존 벽, 바닥, 천장 마감 철거 후 신설
- 기존 여자화장실 콘크리트 벽체 일부 철거 (2.53m²×3개층)
- 기존 PS점검구 철거 후 위치변경 신설

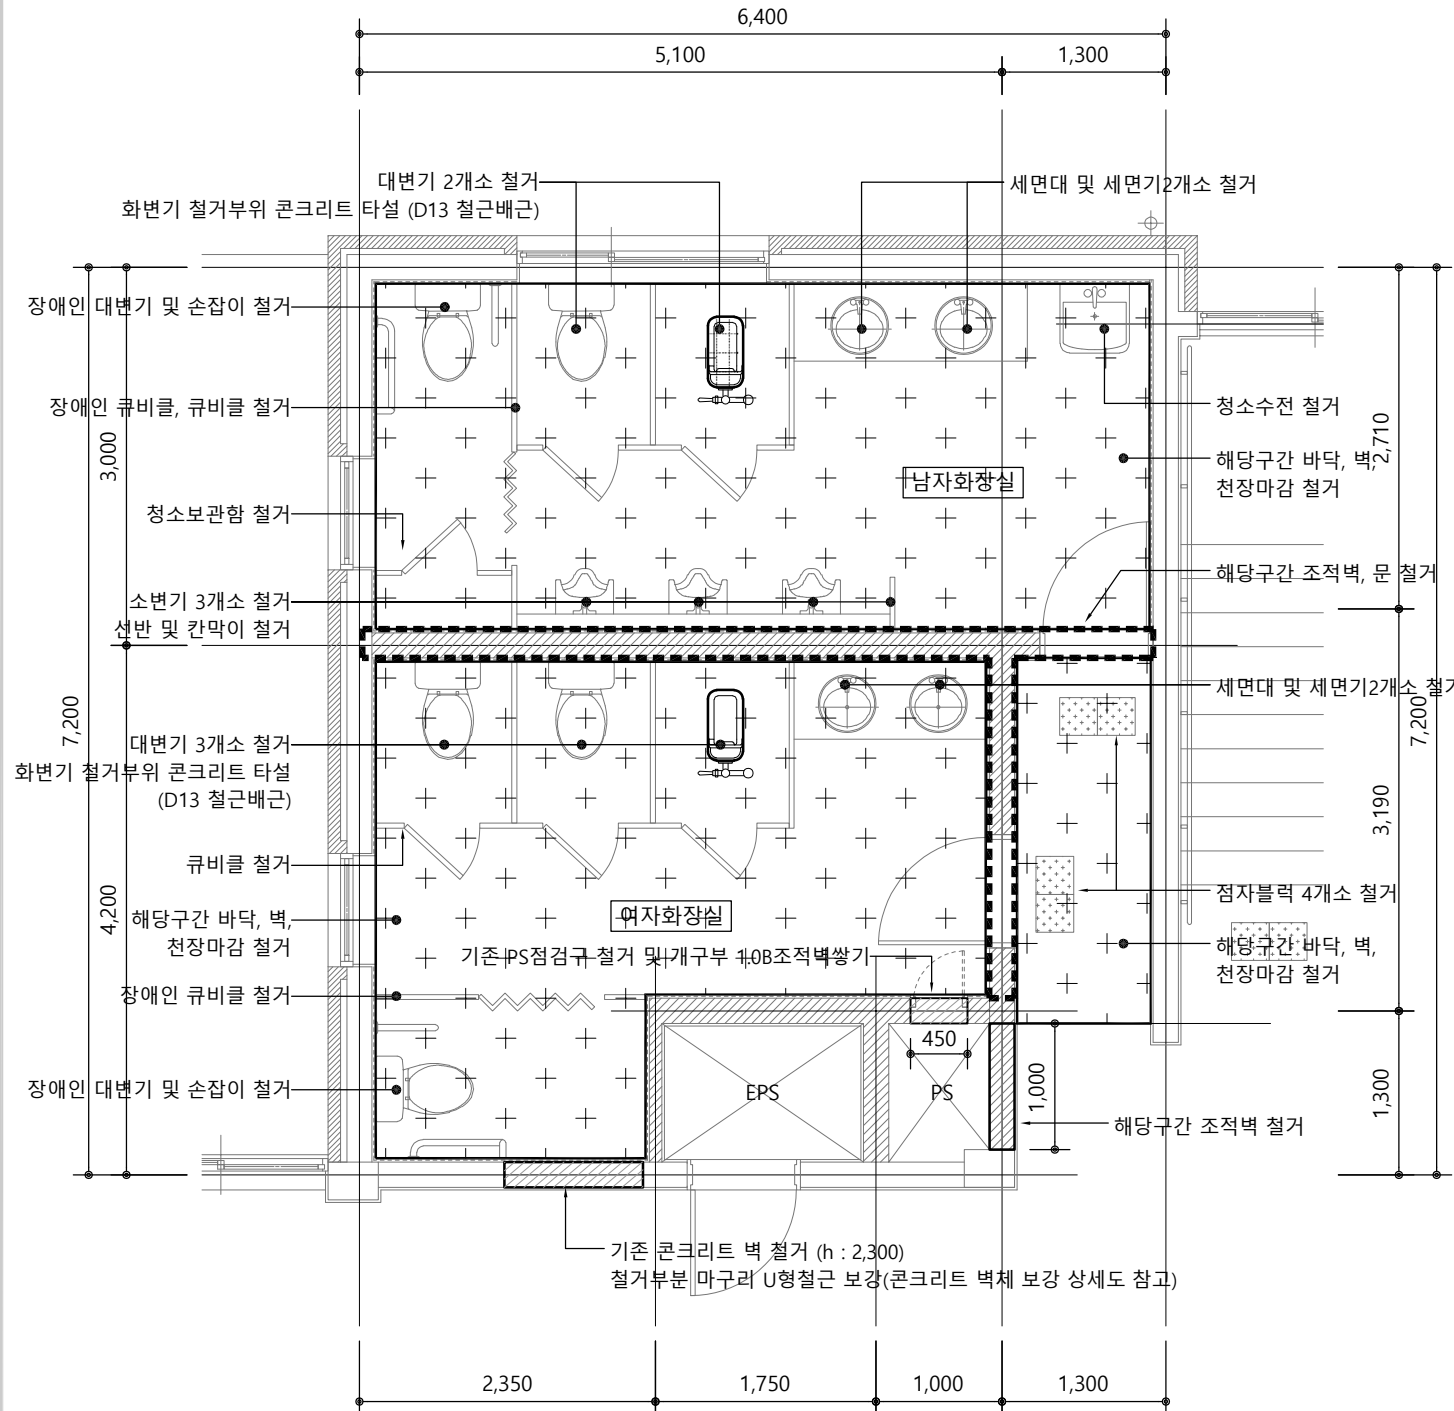

지상1층 확대평면도 변경전

SCALE : A3[1/60]

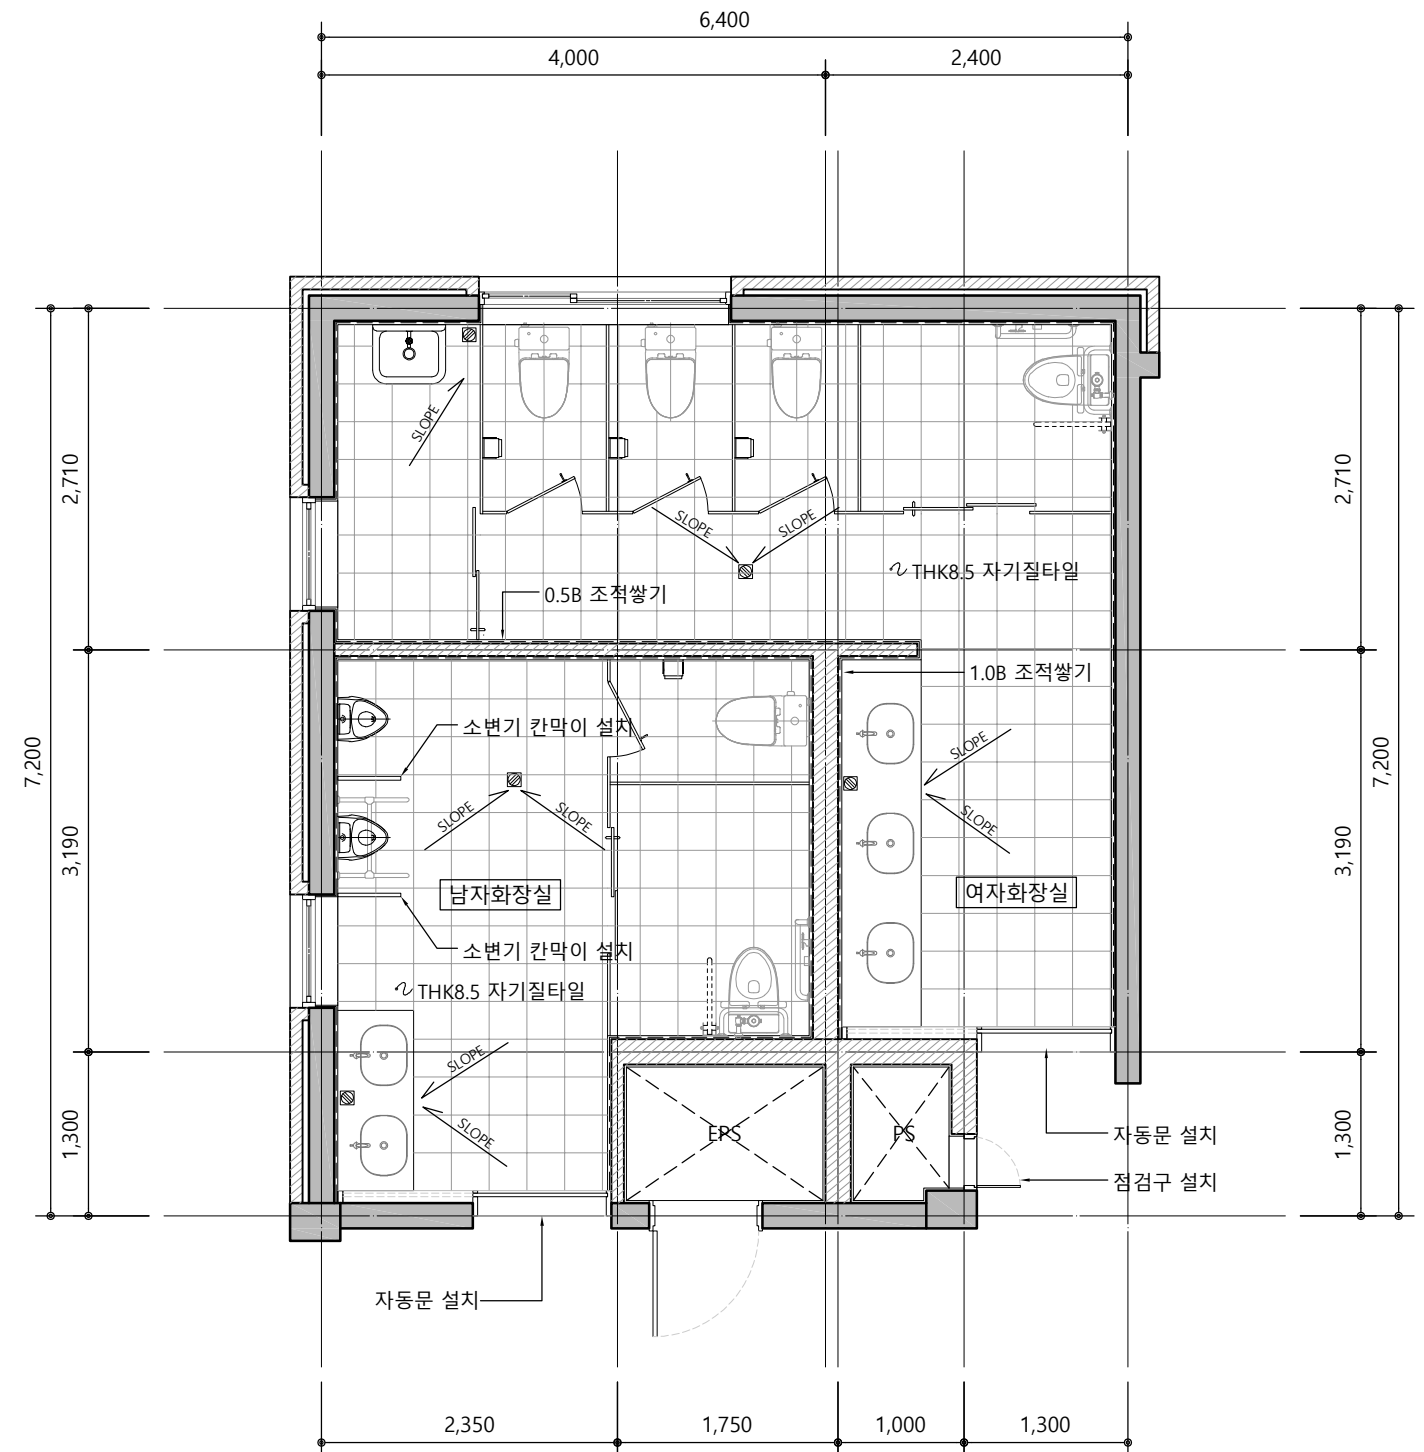

지상1층 확대평면도 변경후

SCALE : A3[1/60]

화장실 재료마감표

위 치	마 감
천 장	SMC 천장재
벽	THK7.5 도기질 타일(액체방수 H:1,200)
바닥	THK8.5 자기질 타일(액체방수, 구배몰탈)

특기사항

- 상기 도면이 현장 여건과 상이할 경우, 담당 감독관과 협의 후 시공할 것
- 모든 자재는 현장 반입 전 담당 감독관에게 샘플을 제출하고, 감독관의 승인을 득한 후 현장 반입할 것
- 본 공사의 모든 공정은 현장 실측 후 담당 감독관의 승인을 득한 후 시공함을 원칙으로 함
- 기존 벽체 및 창호 철거 시, 철거 부분의 바탕면 정리 후 후속 작업을 진행할 것
- 벽체, 기둥, 보, 슬래브 등 주요 구조부의 파손부분은 기존과 동일한 재료로 반드시 보수할 것

NO	DATE	REVISION DESCRIPTION	DRWN	CHK'D	APPD

PROJECT NAME 설계명		
MAUM돌봄 융합교육센터 구축 실시설계 용역		
APPROVED BY 승인	CHECKED BY 검토	DRAWN BY 제도
이 수 용	D'urban Architects	D'urban Architects

DURBAN
ARCHITECTS


건축사무소 더반
광주광역시 동구 남문로634번길 1-30, 3F
TEL. 062.655.0210 / FAX 062.655.0209

DRAWING NAME 도면명	
지상1층 화장실 확대 평면도	
SCALE 축척	DRAWING NO. 도면번호
A3 : 1/60 (A1 : 1/30)	
DATE 날짜	
A - 001	

금회 공사 범위


화장실 (천정고 : 2,700)

- 기존화장실 대변기, 소변기, 세면대, 청소수전, 칸막이 철거 후 신설
- 화장실 내부 조적벽 철거 및 신설
- 기존 출입문 철거 후 자동문 신설, 출입문 앞 점자블럭 철거
- 기존 벽, 바닥, 천장 마감 철거 후 신설
- 기존 여자화장실 콘크리트 벽체 일부 철거 (2.53m²×3개층)
- 기존 PS점검구 철거 후 위치변경 신설

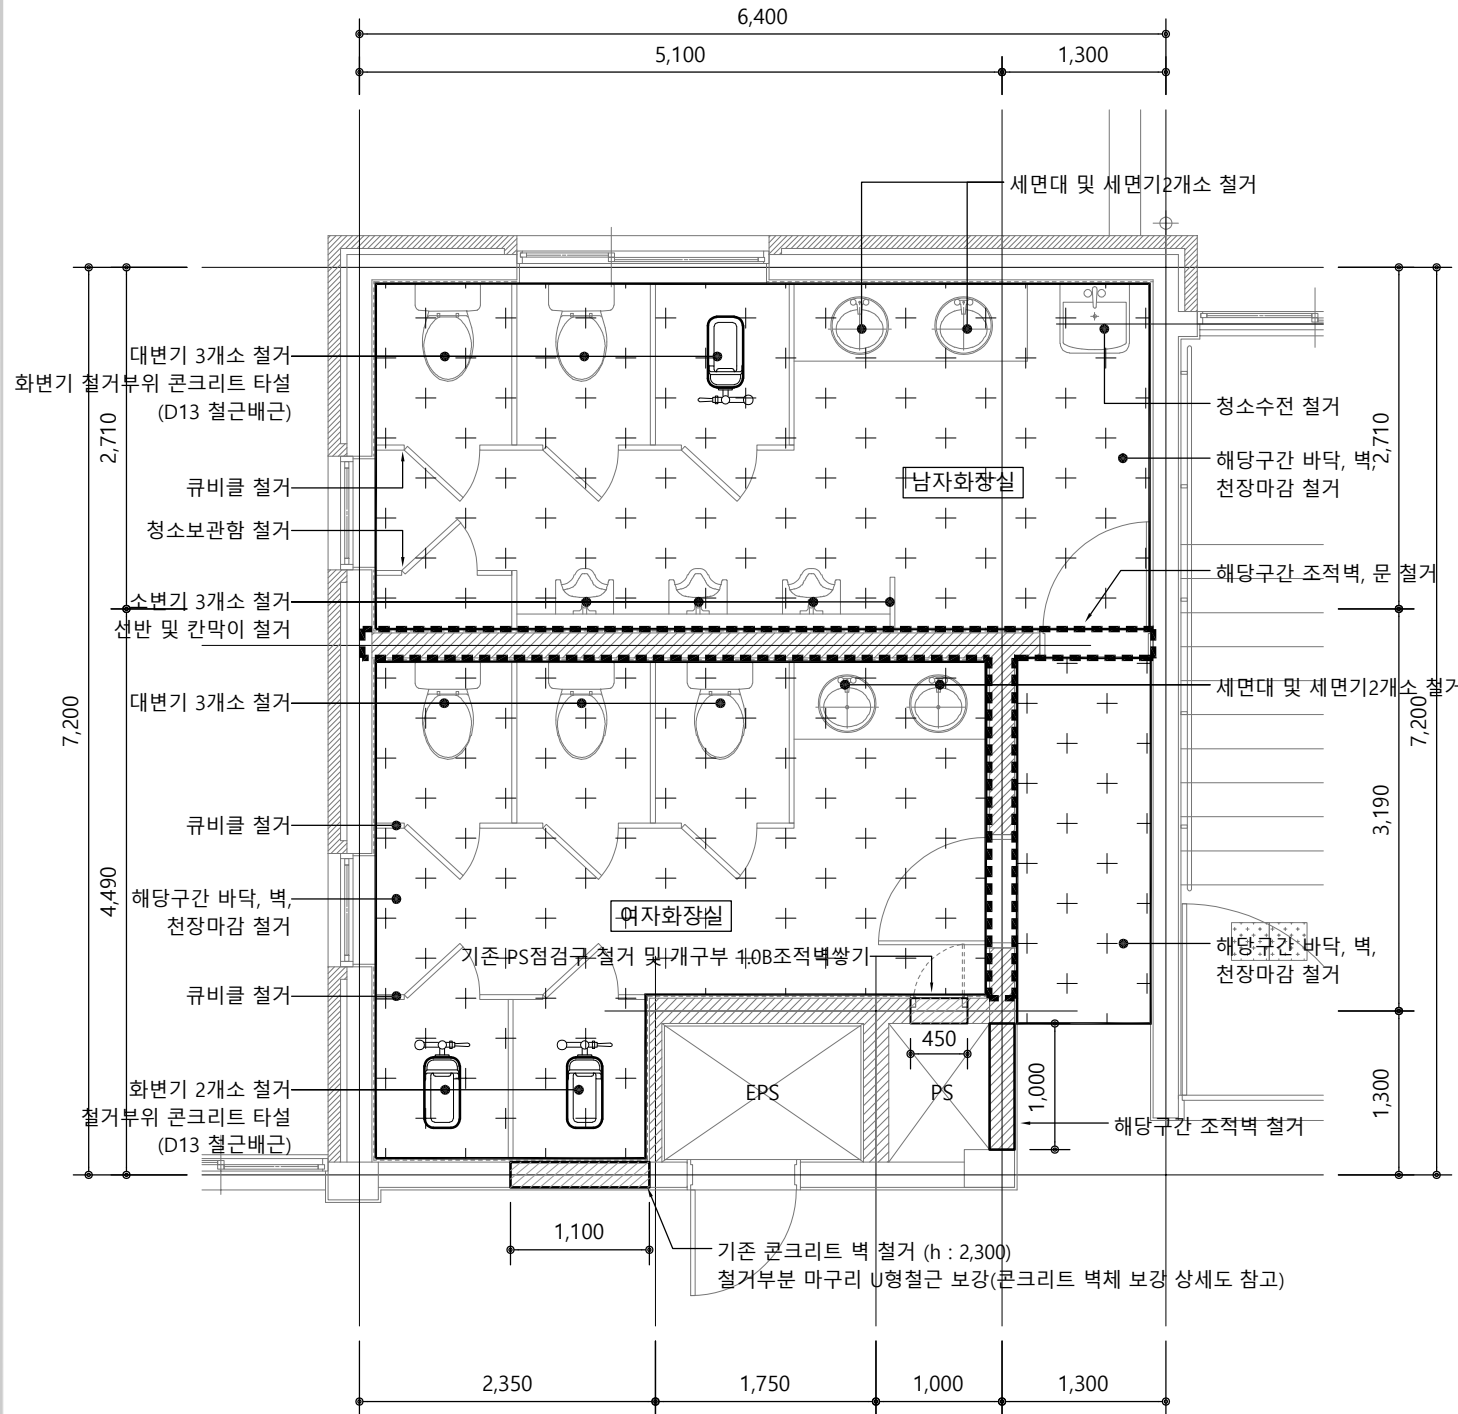

지상2~3층 확대평면도 변경전

SCALE : A3[1/60]

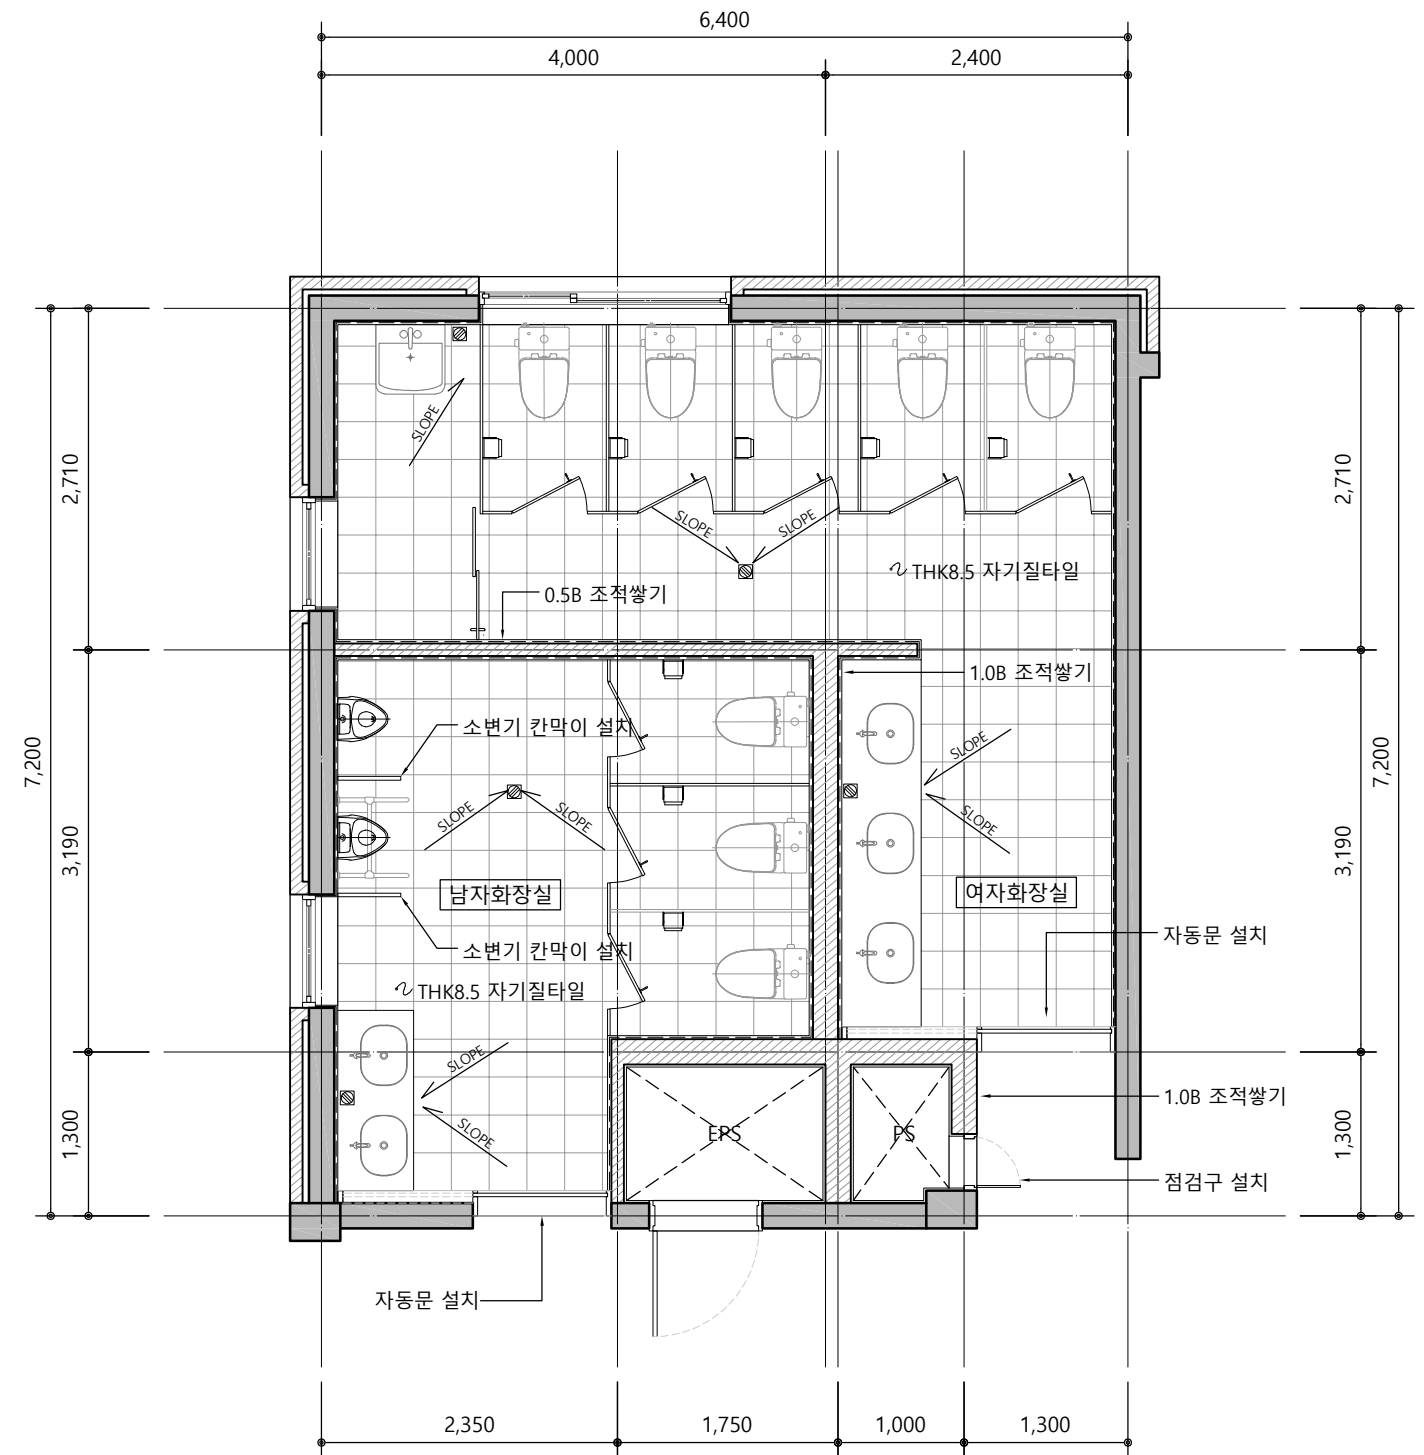

지상2~3층 확대평면도 변경후

SCALE : A3[1/60]

■ 화장실 재료마감표

위 치	마 감
천 장	SMC 천장재
벽	THK7.5 도기질 타일(액체방수 H:1,200)
바닥	THK8.5 자기질 타일(액체방수, 구배몰탈)

특기사항

- 상기 도면이 현장 여건과 상이할 경우, 담당 감독관과 협의 후 시공할 것
- 모든 자재는 현장 반입 전 담당 감독관에게 샘플을 제출하고, 감독관의 승인을 득한 후 현장 반입할 것
- 본 공사의 모든 공정은 현장 실측 후 담당 감독관의 승인을 득한 후 시공함을 원칙으로 함
- 기존 벽체 및 창호 철거 시, 철거 부분의 바탕면 정리 후 후속 작업을 진행할 것
- 벽체, 기둥, 보, 슬래브 등 주요 구조부의 파손부분은 기존과 동일한 재료로 반드시 보수할 것


NO	DATE	REVISION DESCRIPTION	DRWN	CHK'D	APPD

PROJECT NAME 설계명		
MAUM돌봄 융합교육센터 구축 실시설계 용역		
APPROVED BY 승인	CHECKED BY 검토	DRAWN BY 제도
이 수 용	D'urban Architects	D'urban Architects


DURBAN
ARCHITECTS

건축사무소 더반
광주광역시 동구 남문로634번길 1-30, 3F
TEL 062-655-0210 / FAX 062-655-0209


DRAWING NAME 도면명	
지상2~3층 화장실 확대 평면도	
SCALE 축척	DRAWING NO. 도면번호
A3 : 1/60 (A1 : 1/30)	
DATE 날짜	
A - 001	

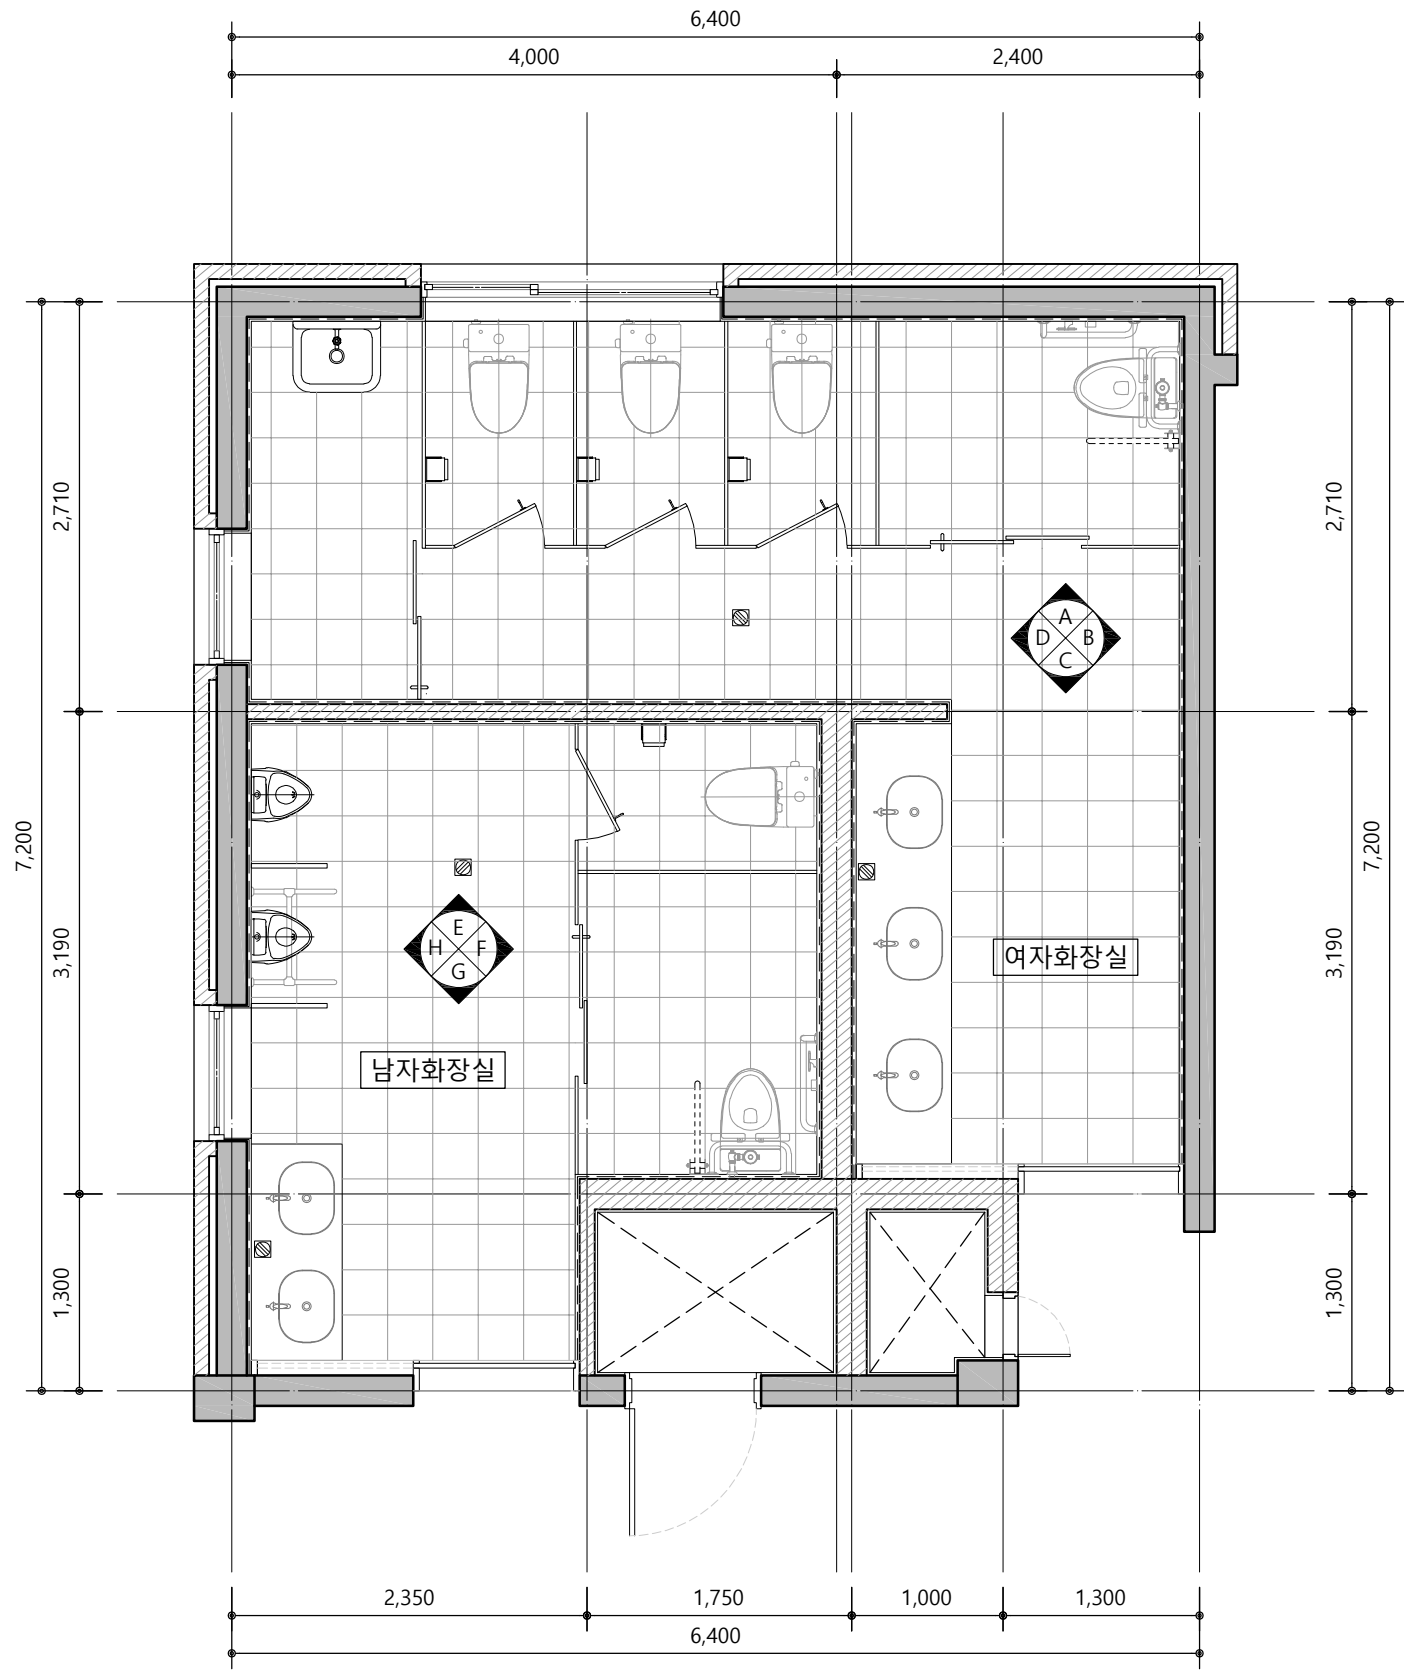

지상1층 확대평면도 변경후
SCALE : A3[1/60]

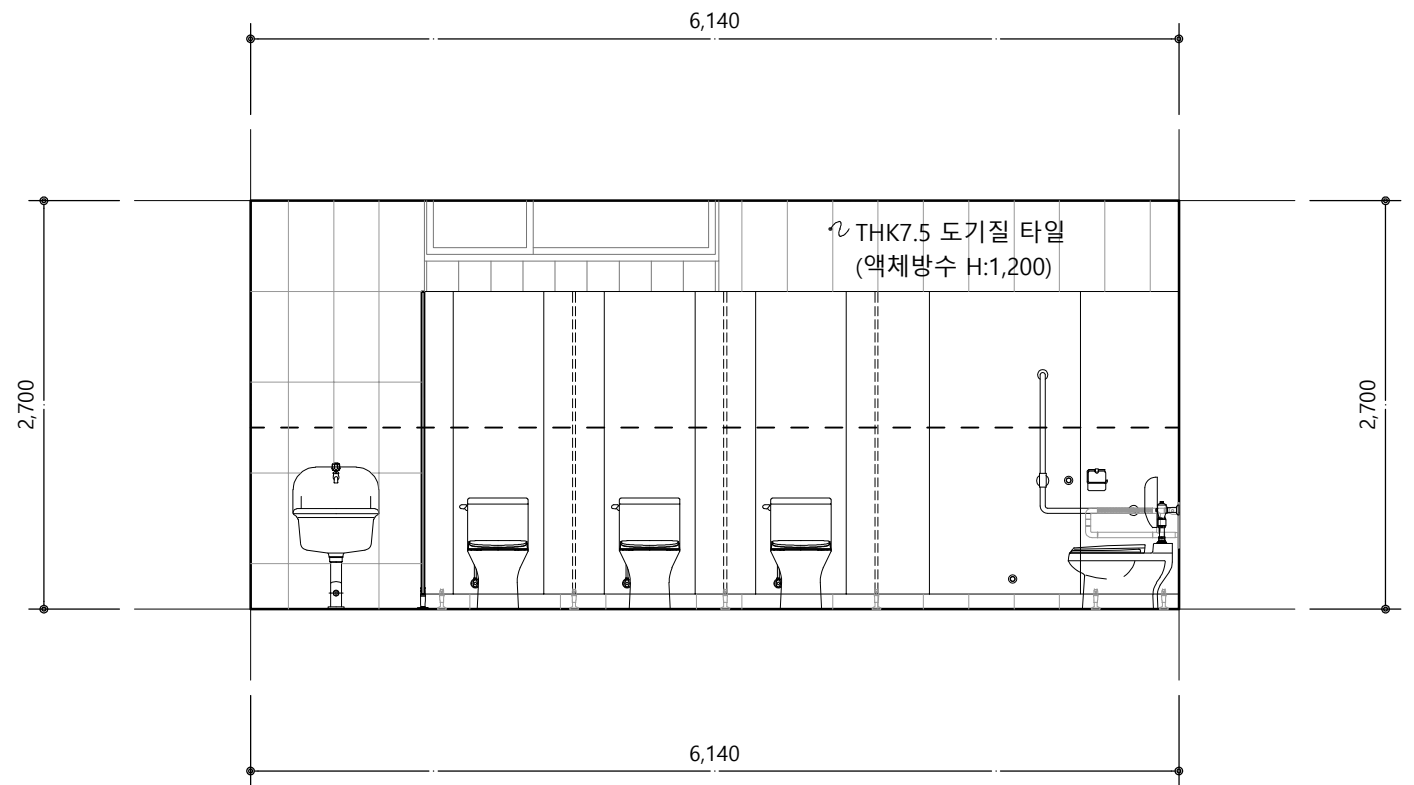

A 지상1층 여자화장실 전개도

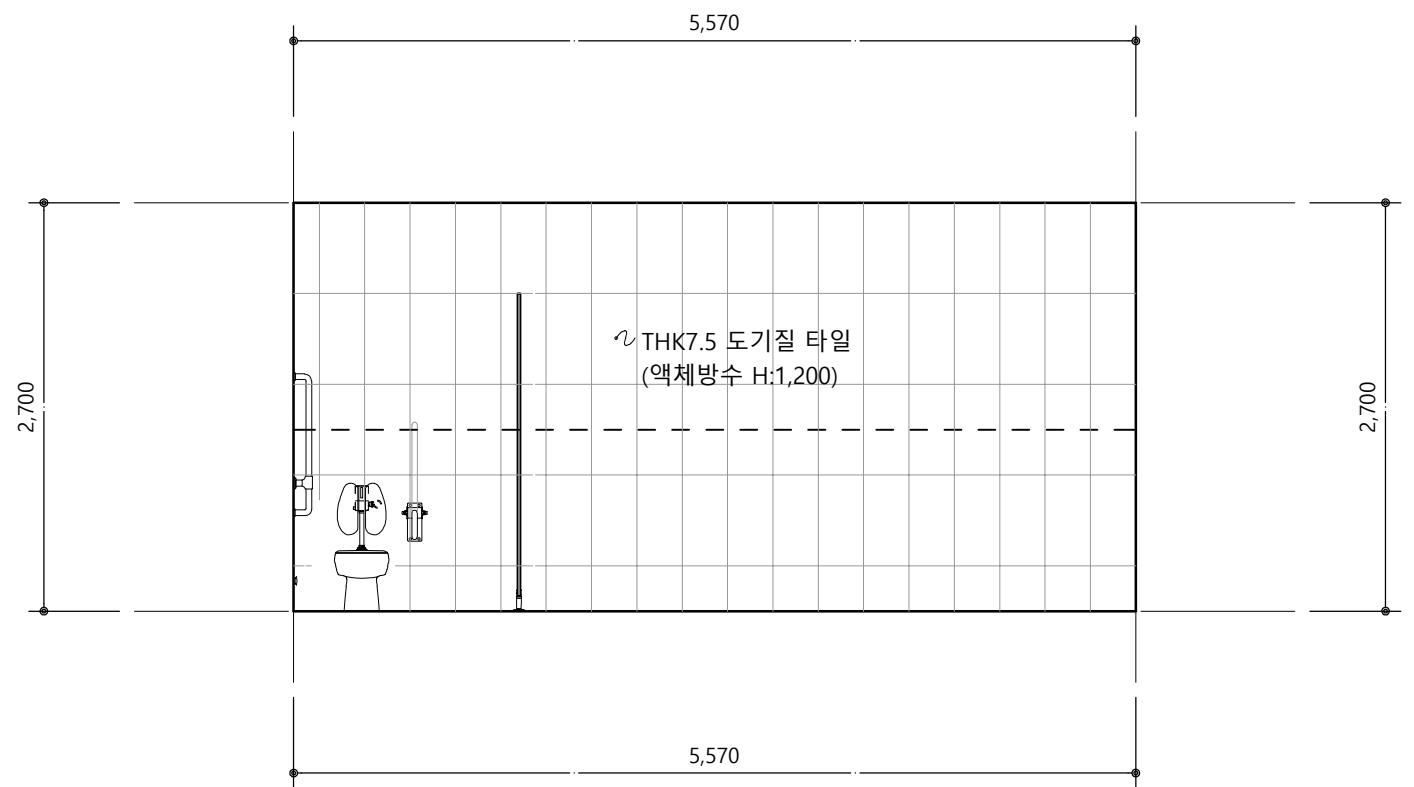

B 지상1층 여자화장실 전개도

특기사항

- 상기 도면이 현장 여건과 상이할 경우, 담당 감독관과 협의 후 시공할 것
- 모든 자재는 현장 반입 전 담당 감독관에게 샘플을 제출하고, 감독관의 승인을 득한 후 현장 반입할 것
- 본 공사의 모든 공정은 현장 실측 후 담당 감독관의 승인을 득한 후 시공함을 원칙으로 함
- 기존 벽체 및 창호 철거 시, 철거 부분의 바탕면 정리 후 후속 작업을 진행할 것
- 벽체, 기둥, 보, 슬래브 등 주요 구조부의 파손부분은 기존과 동일한 재료로 반드시 보수할 것


NO	DATE	REVISION DESCRIPTION	DRWN	CHK'D	APPD

PROJECT NAME 설계명		
MAUM돌봄 융합교육센터 구축 실시설계 용역		
APPROVED BY 승인	CHECKED BY 검토	DRAWN BY 제도
이 수 용	D'urban Architects	D'urban Architects


DURBAN
ARCHITECTS

건축사무소 더반
광주광역시 동구 남문로634번길 1-30, 3F
TEL 062-655-0210 / FAX 062-655-0209


DRAWING NAME 도면명		DRAWING NO. 도면번호
지상1층 여자화장실 전개도		
SCALE 축척	A3 : 1/50 (A1 : 1/25)	A - 001
DATE 날짜		

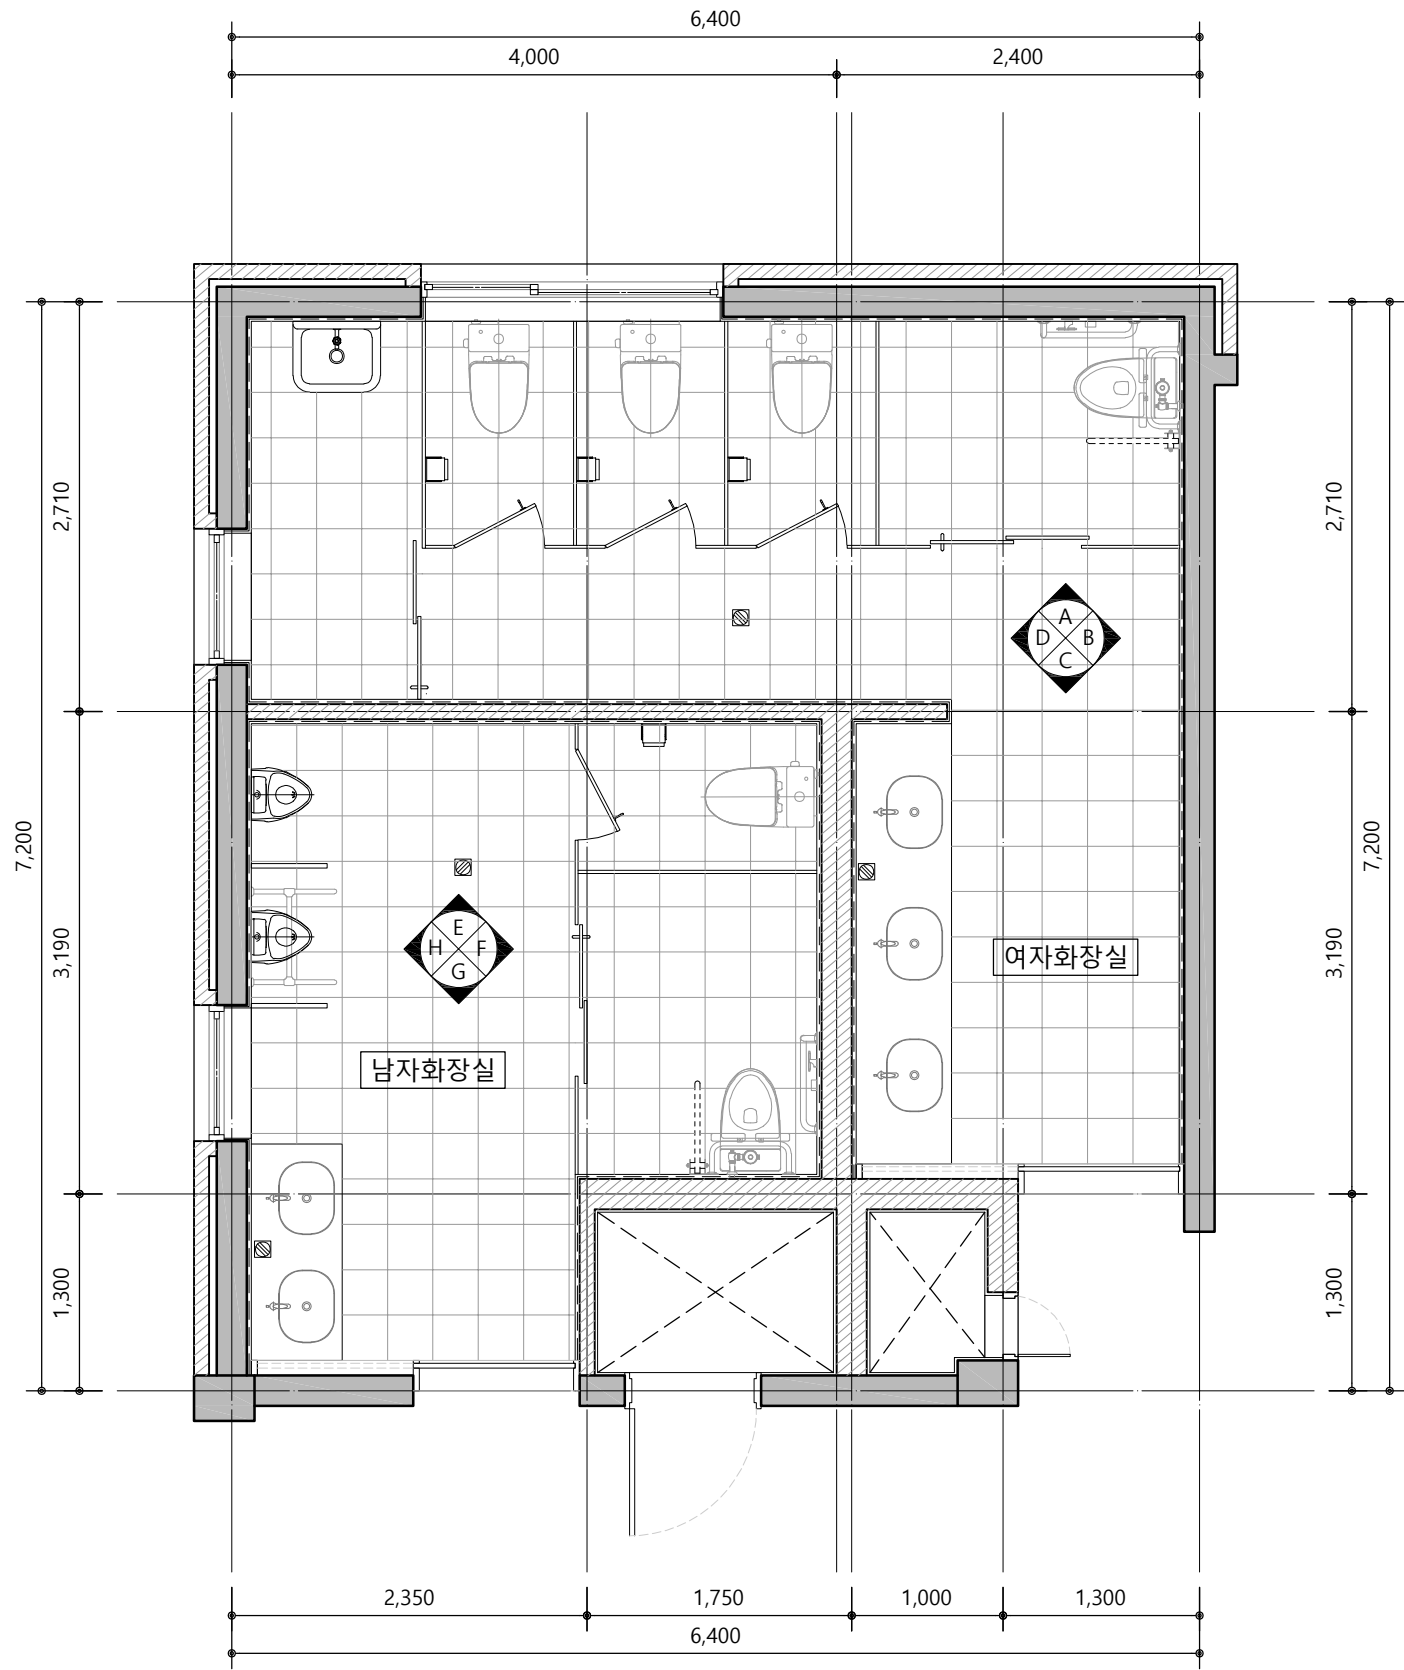

지상1층 확대평면도 변경후
SCALE : A3[1/60]

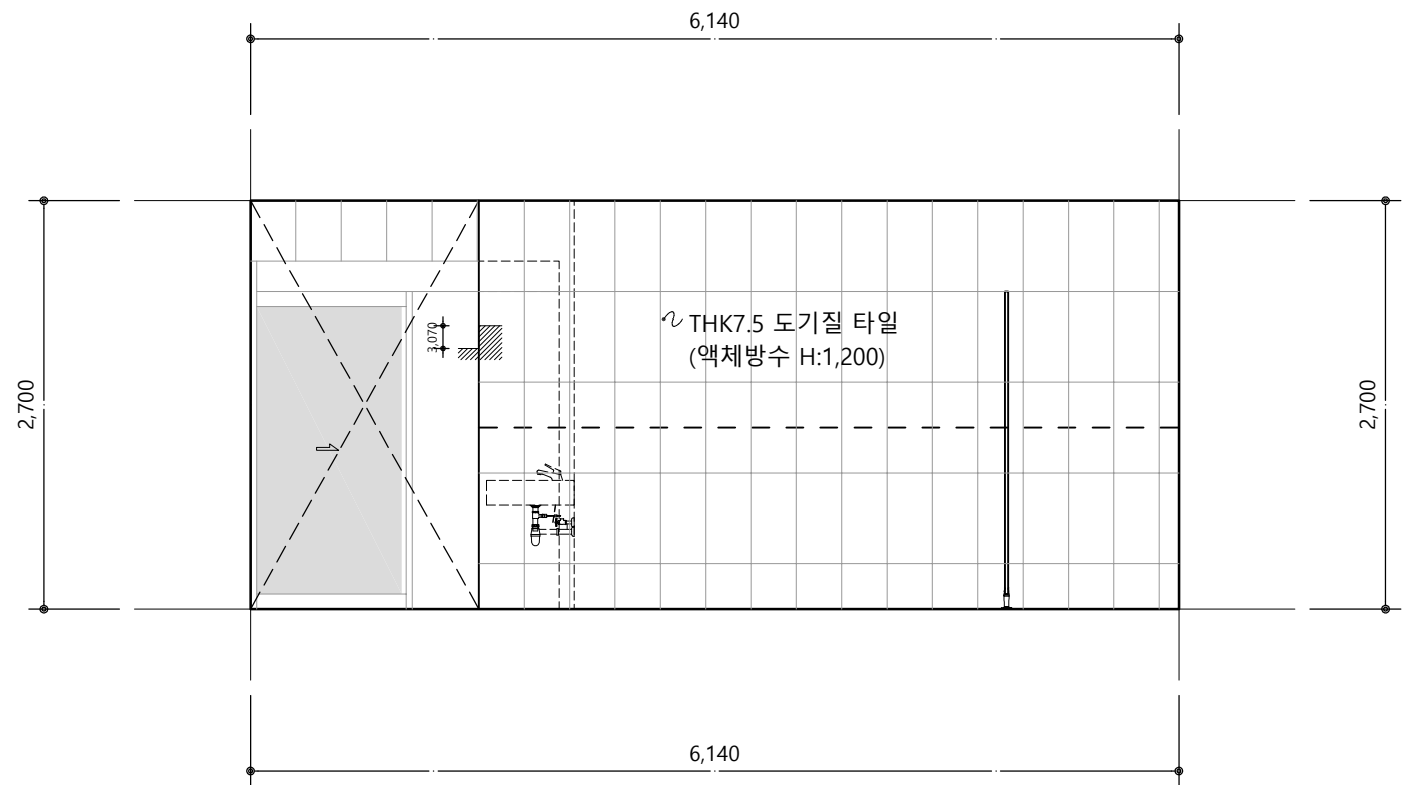

C 지상1층 여자화장실 전개도

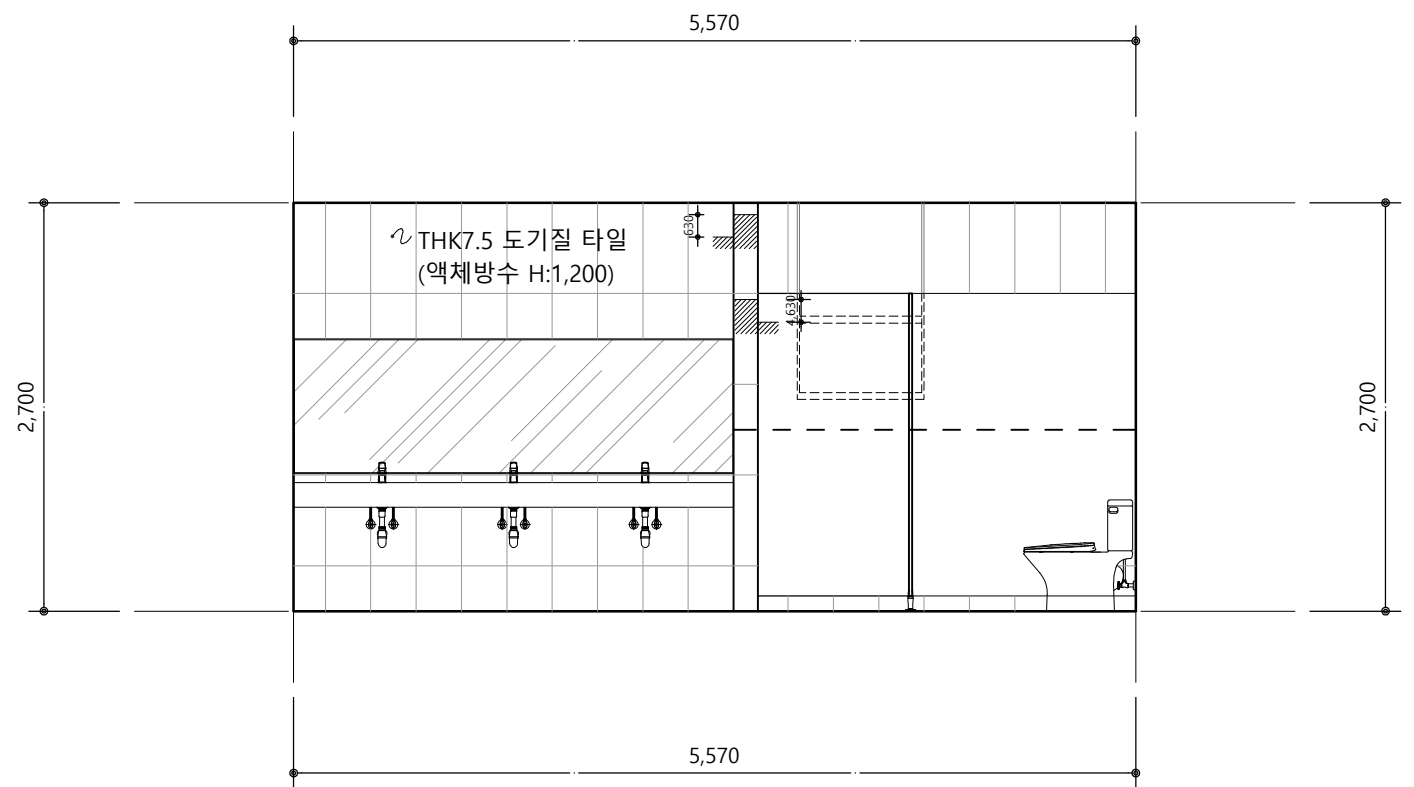

D 지상1층 여자화장실 전개도

특기사항

- 상기 도면이 현장 여건과 상이할 경우, 담당 감독관과 협의 후 시공할 것
- 모든 자재는 현장 반입 전 담당 감독관에게 샘플을 제출하고, 감독관의 승인을 득한 후 현장 반입할 것
- 본 공사의 모든 공정은 현장 실측 후 담당 감독관의 승인을 득한 후 시공함을 원칙으로 함
- 기존 벽체 및 창호 철거 시, 철거 부분의 바탕면 정리 후 후속 작업을 진행할 것
- 벽체, 기둥, 보, 슬래브 등 주요 구조부의 파손부분은 기존과 동일한 재료로 반드시 보수할 것


NO	DATE	REVISION DESCRIPTION	DRWN	CHK'D	APPD

PROJECT NAME 설계명		
MAUM돌봄 융합교육센터 구축 실시설계 용역		
APPROVED BY 승인	CHECKED BY 검토	DRAWN BY 제도
이 수 용	D'urban Architects	D'urban Architects

DURBAN
ARCHITECTS


건축사무소 더반
광주광역시 동구 남문로634번길 1-30, 3F
TEL 062.655.0210 / FAX 062.655.0209

DRAWING NAME 도면명	
지상1층 여자화장실 전개도	
SCALE 축척	DRAWING NO. 도면번호
A3 : 1/50 (A1 : 1/25)	
DATE 날짜	
A - 001	

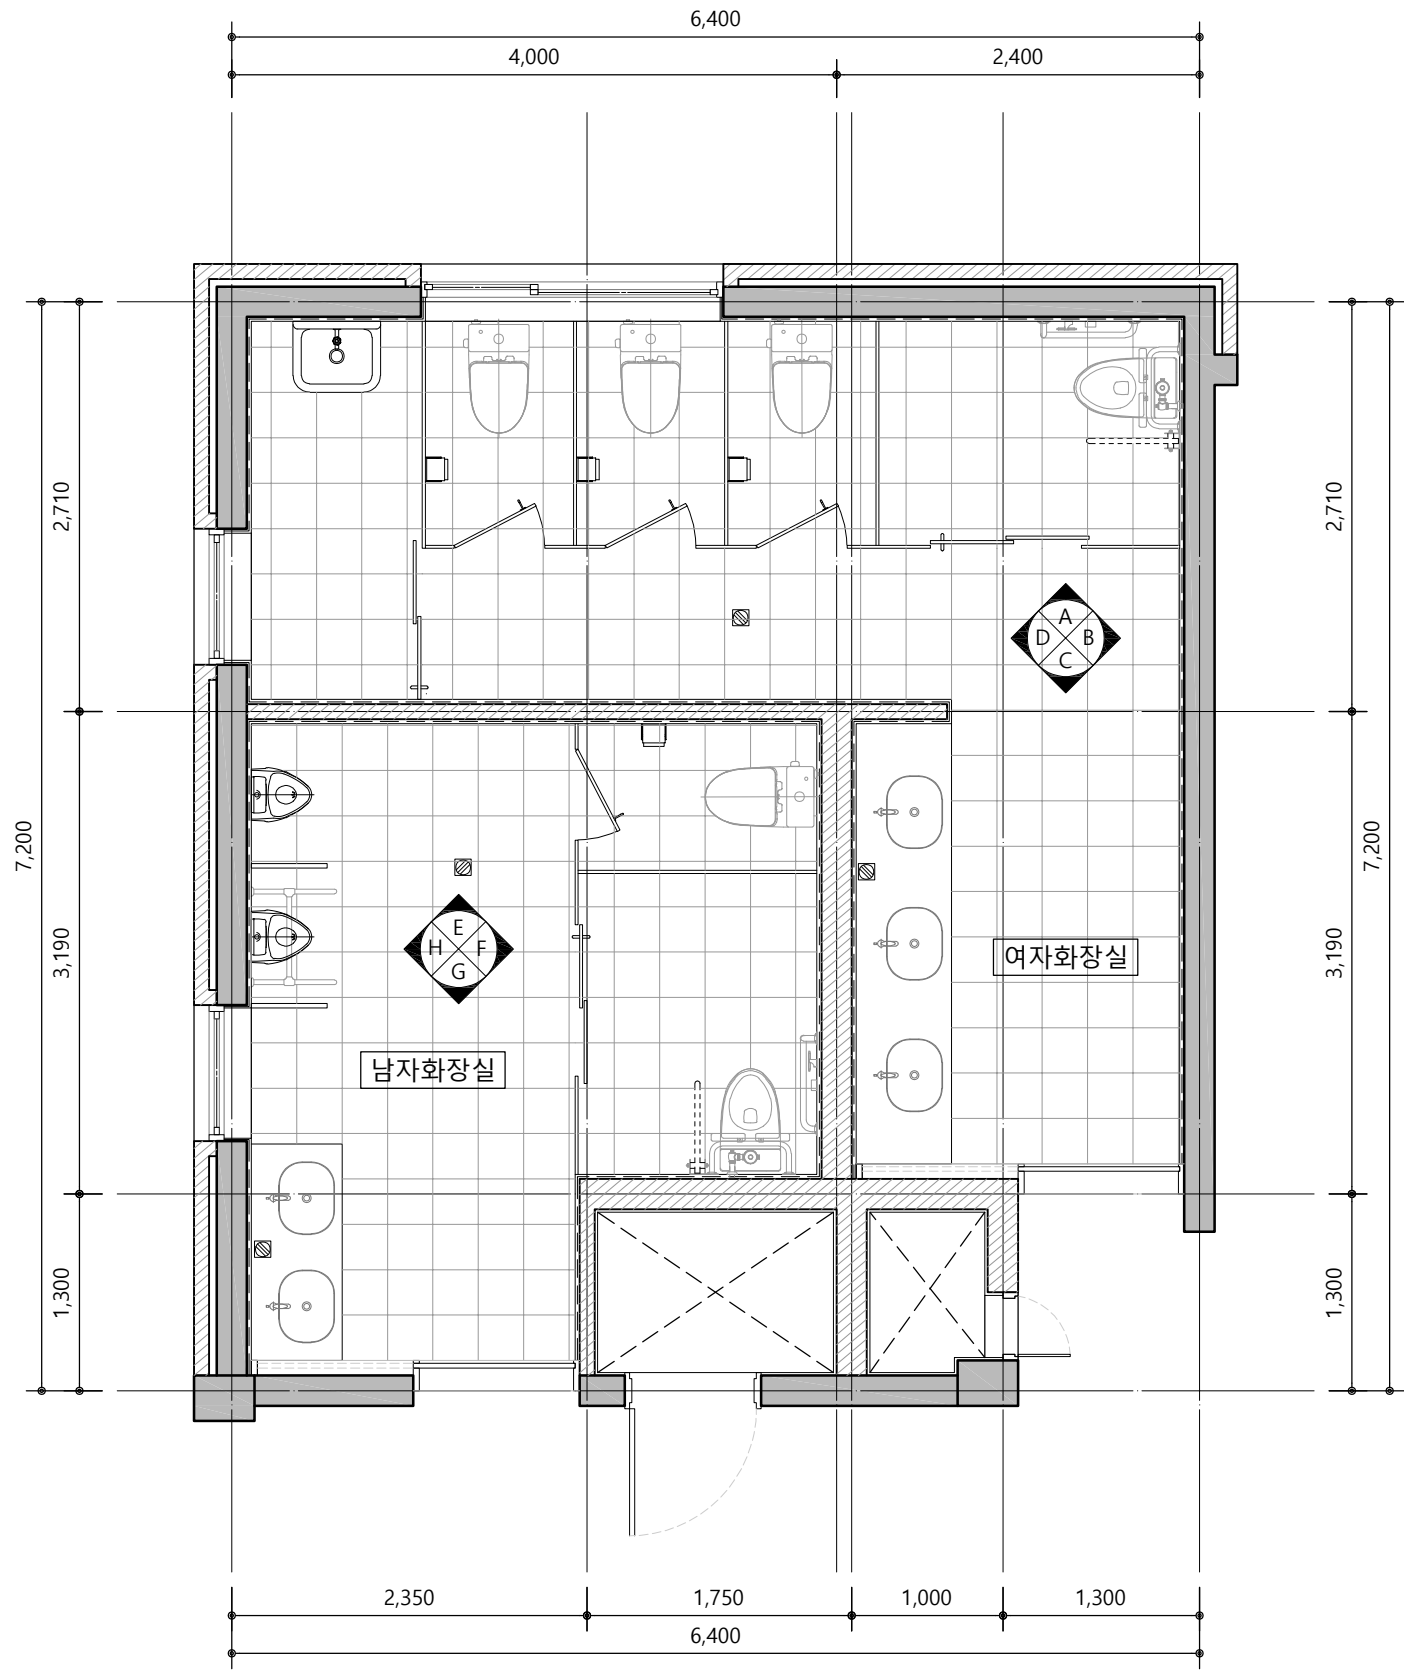


지상1층 확대평면도 변경후

SCALE : A3[1/60]

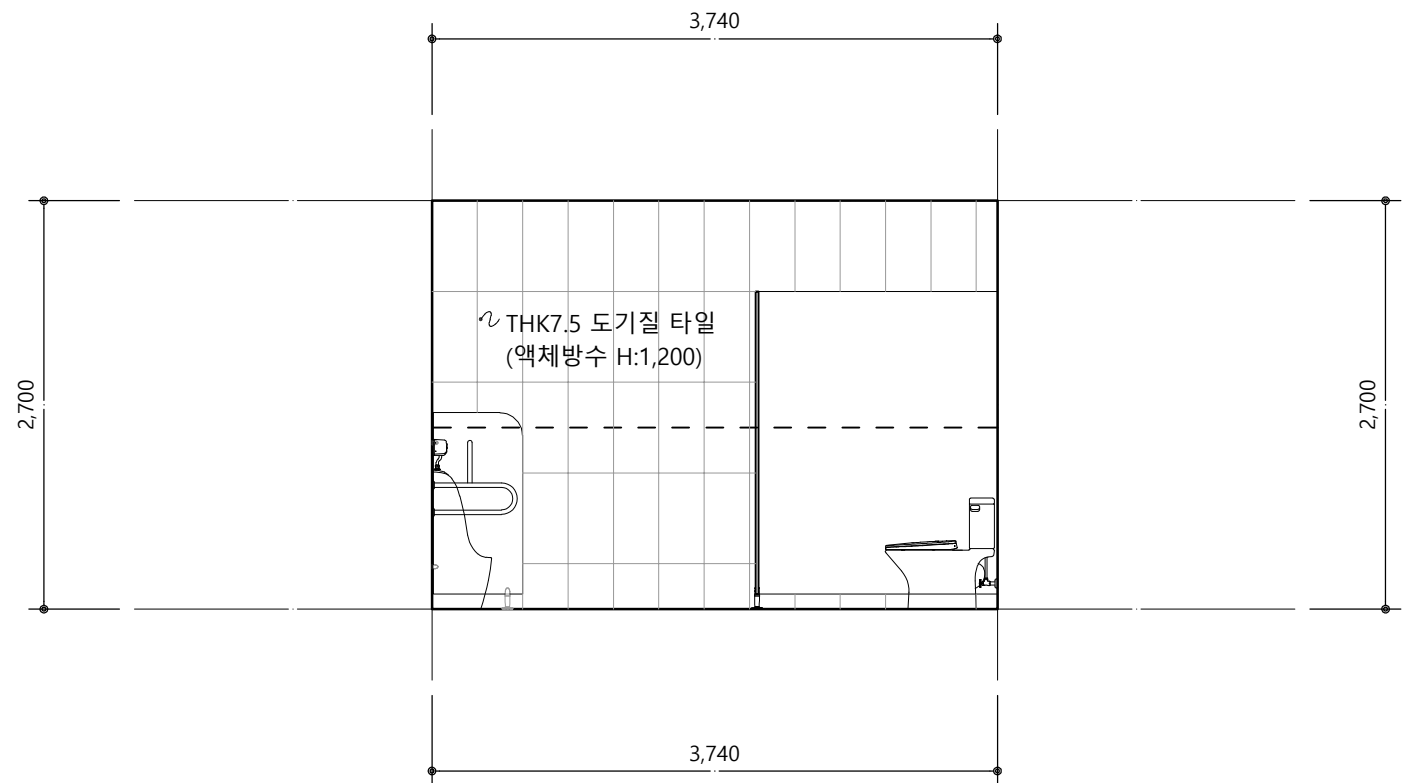

E 지상1층 남자화장실 전개도

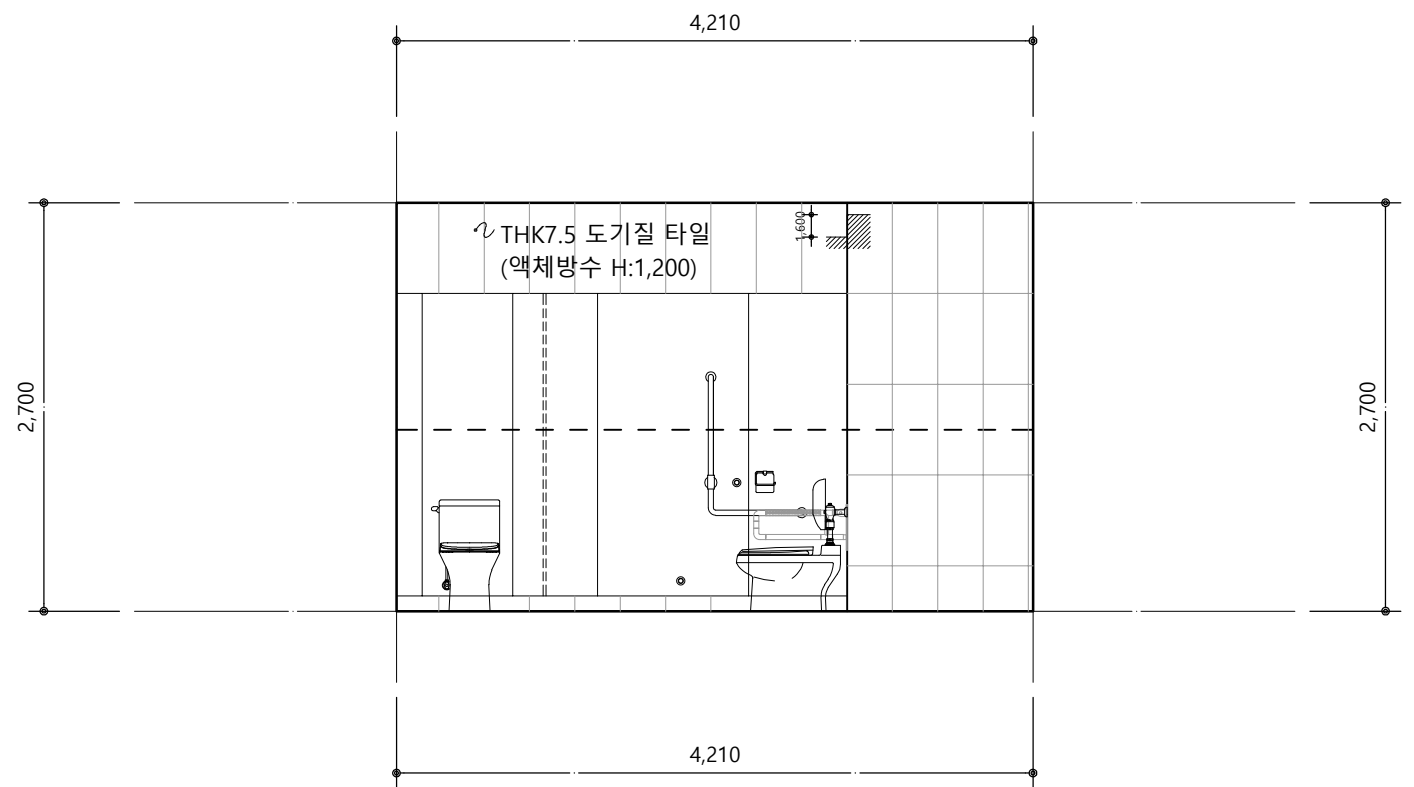

F 지상1층 남자화장실 전개도

특기사항

- 상기 도면이 현장 여건과 상이할 경우, 담당 감독관과 협의 후 시공할 것
- 모든 자재는 현장 반입 전 담당 감독관에게 샘플을 제출하고, 감독관의 승인을 득한 후 현장 반입할 것
- 본 공사의 모든 공정은 현장 실측 후 담당 감독관의 승인을 득한 후 시공함을 원칙으로 함
- 기존 벽체 및 창호 철거 시, 철거 부분의 바탕면 정리 후 후속 작업을 진행할 것
- 벽체, 기둥, 보, 슬래브 등 주요 구조부의 파손부분은 기존과 동일한 재료로 반드시 보수할 것


NO	DATE	REVISION DESCRIPTION	DRWN	CHK'D	APPD

PROJECT NAME 설계명		
MAUM돌봄 융합교육센터 구축 실시설계 용역		
APPROVED BY 승인	CHECKED BY 검토	DRAWN BY 제도
이 수 용	D'urban Architects	D'urban Architects

DURBAN
ARCHITECTS


건축사무소 더반
광주광역시 동구 남문로634번길 1-30, 3F
TEL 062-655-0210 / FAX 062-655-0209

DRAWING NAME 도면명		DRAWING NO. 도면번호
지상1층 남자화장실 전개도		
SCALE 축척	A3 : 1/50 (A1 : 1/25)	
DATE 날짜		A - 001

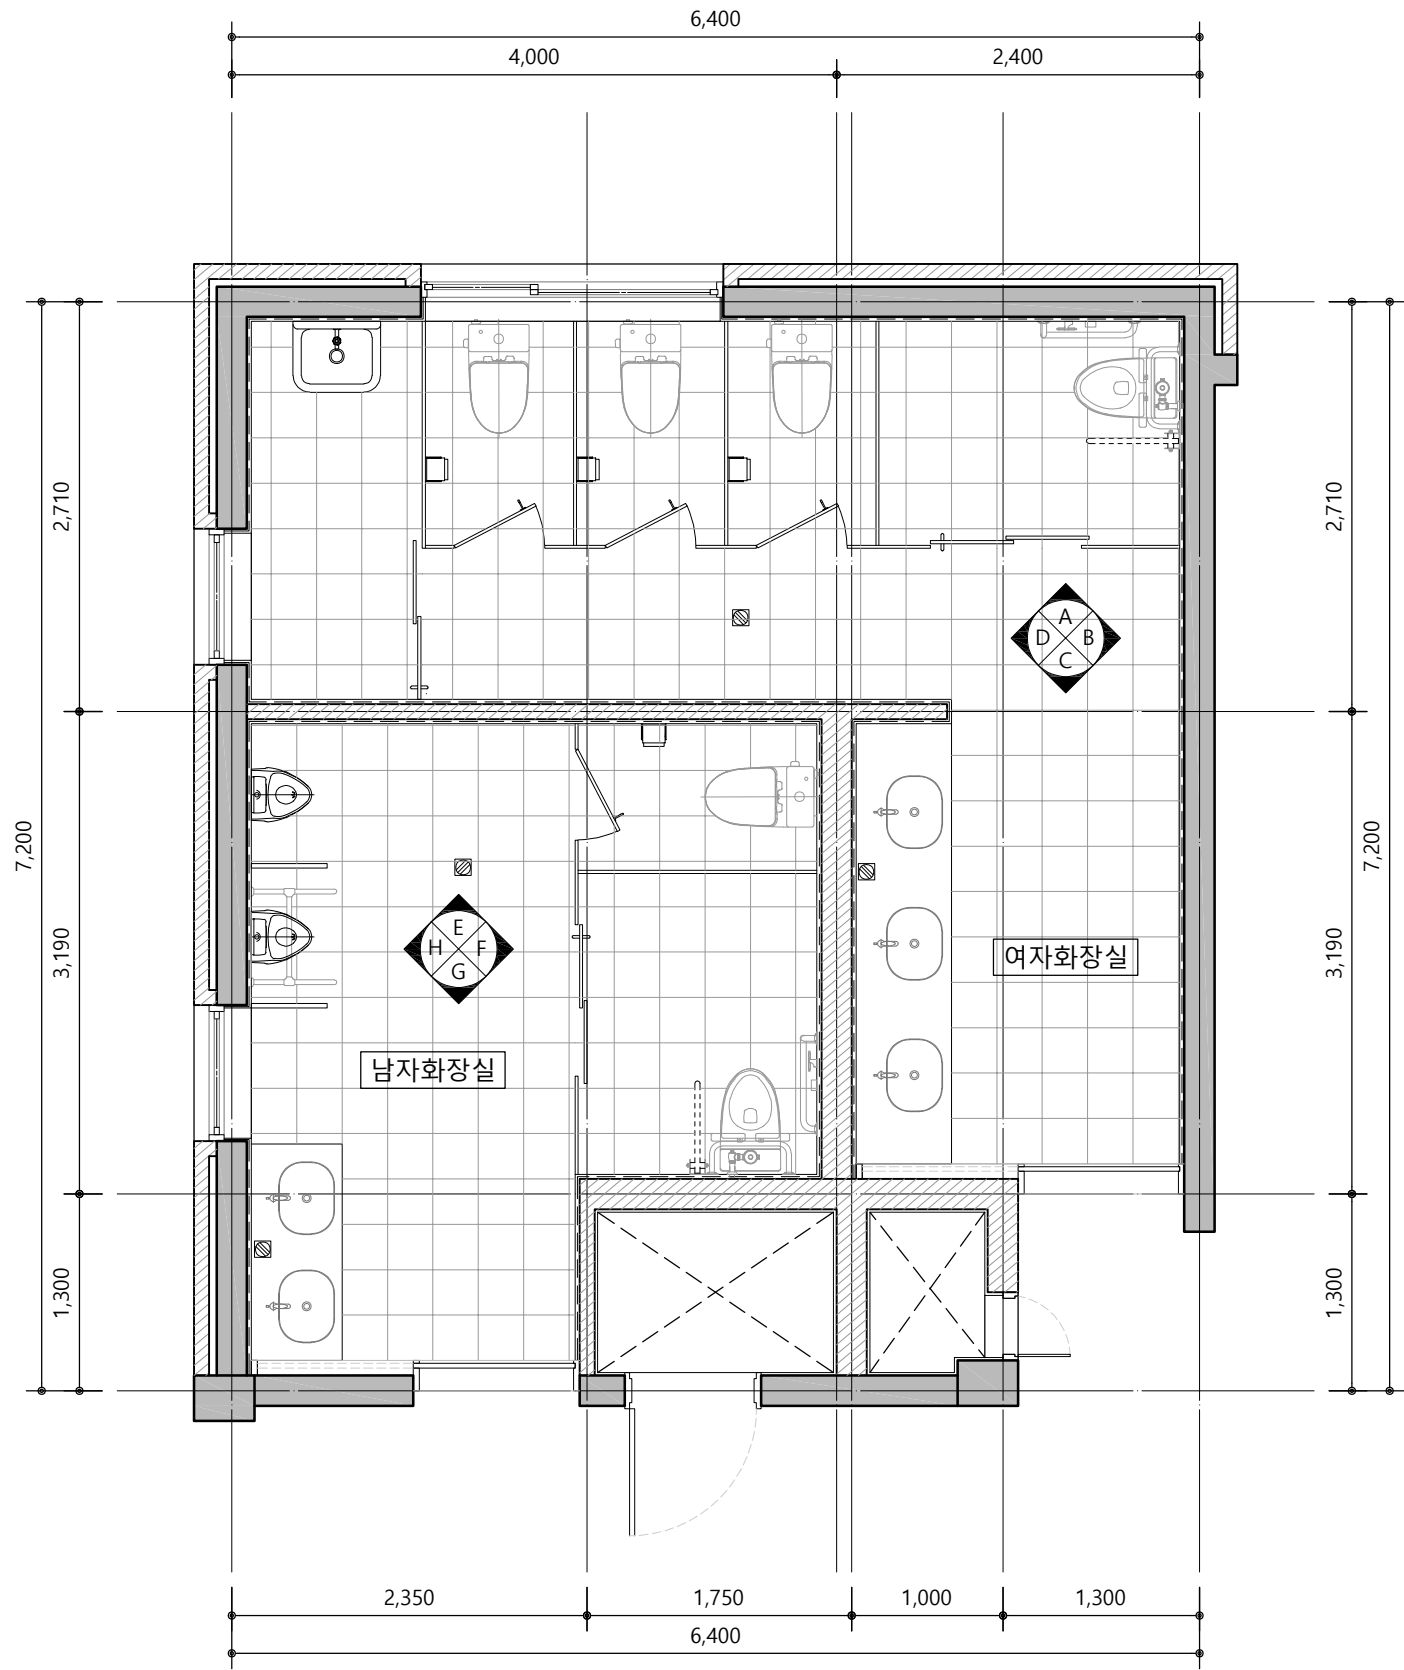


지상1층 확대평면도 변경후

SCALE : A3[1/60]

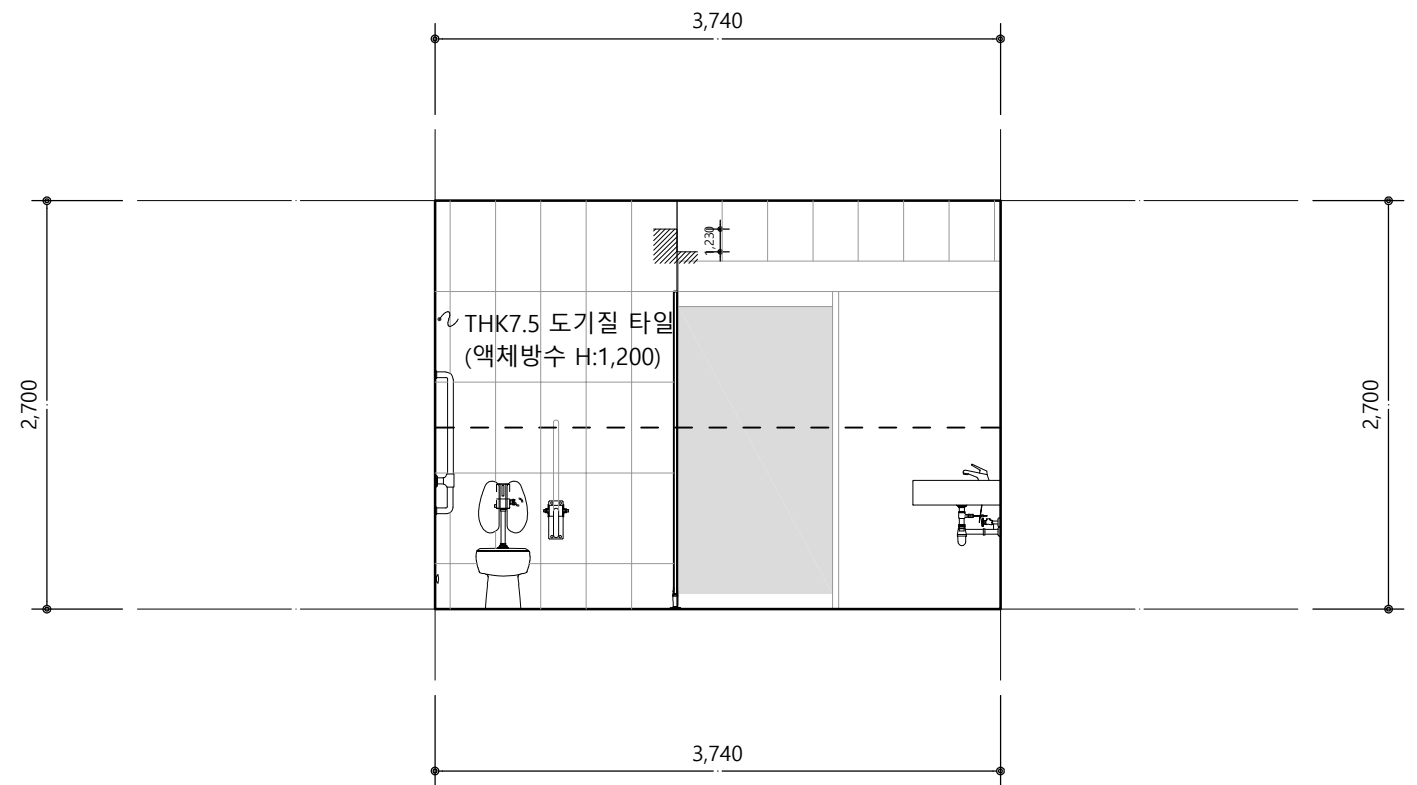

G 지상1층 남자화장실 전개도

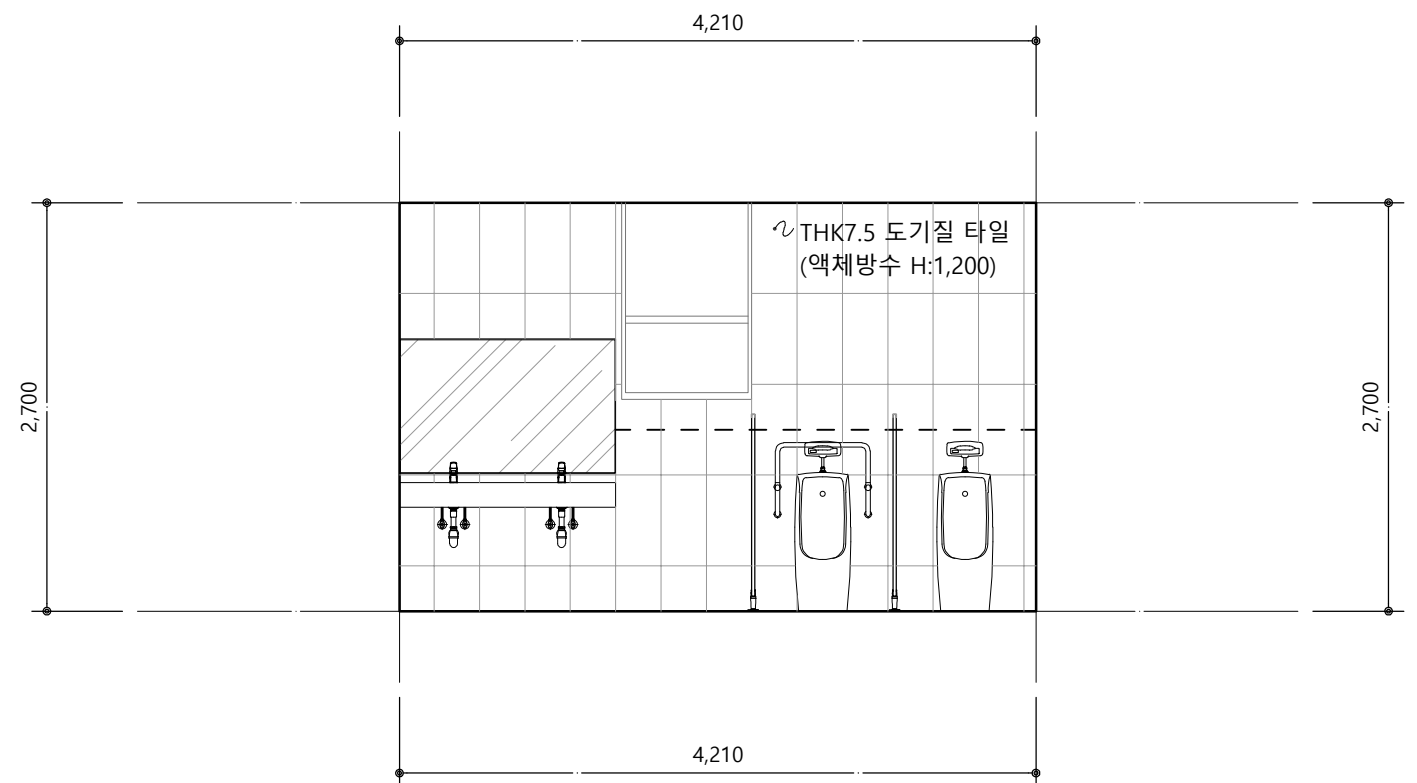

H 지상1층 남자화장실 전개도

특기사항

- 상기 도면이 현장 여건과 상이할 경우, 담당 감독관과 협의 후 시공할 것
- 모든 자재는 현장 반입 전 담당 감독관에게 샘플을 제출하고, 감독관의 승인을 득한 후 현장 반입할 것
- 본 공사의 모든 공정은 현장 실측 후 담당 감독관의 승인을 득한 후 시공함을 원칙으로 함
- 기존 벽체 및 창호 철거 시, 철거 부분의 바탕면 정리 후 후속 작업을 진행할 것
- 벽체, 기둥, 보, 슬래브 등 주요 구조부의 파손부분은 기존과 동일한 재료로 반드시 보수할 것


NO	DATE	REVISION DESCRIPTION	DRWN	CHK'D	APPD

PROJECT NAME 설계명		
MAUM돌봄 융합교육센터 구축 실시설계 용역		
APPROVED BY 승인	CHECKED BY 검토	DRAWN BY 제도
이 수 용	D'urban Architects	D'urban Architects

DURBAN
ARCHITECTS

건축사무소 더반
광주광역시 동구 남문로634번길 1-30, 3F
TEL 062.655.0210 / FAX 062.655.0209

DRAWING NAME 도면명		DRAWING NO. 도면번호
지상1층 남자화장실 전개도		
SCALE 축척	A3 : 1/50 (A1 : 1/25)	
DATE 날짜		A - 001

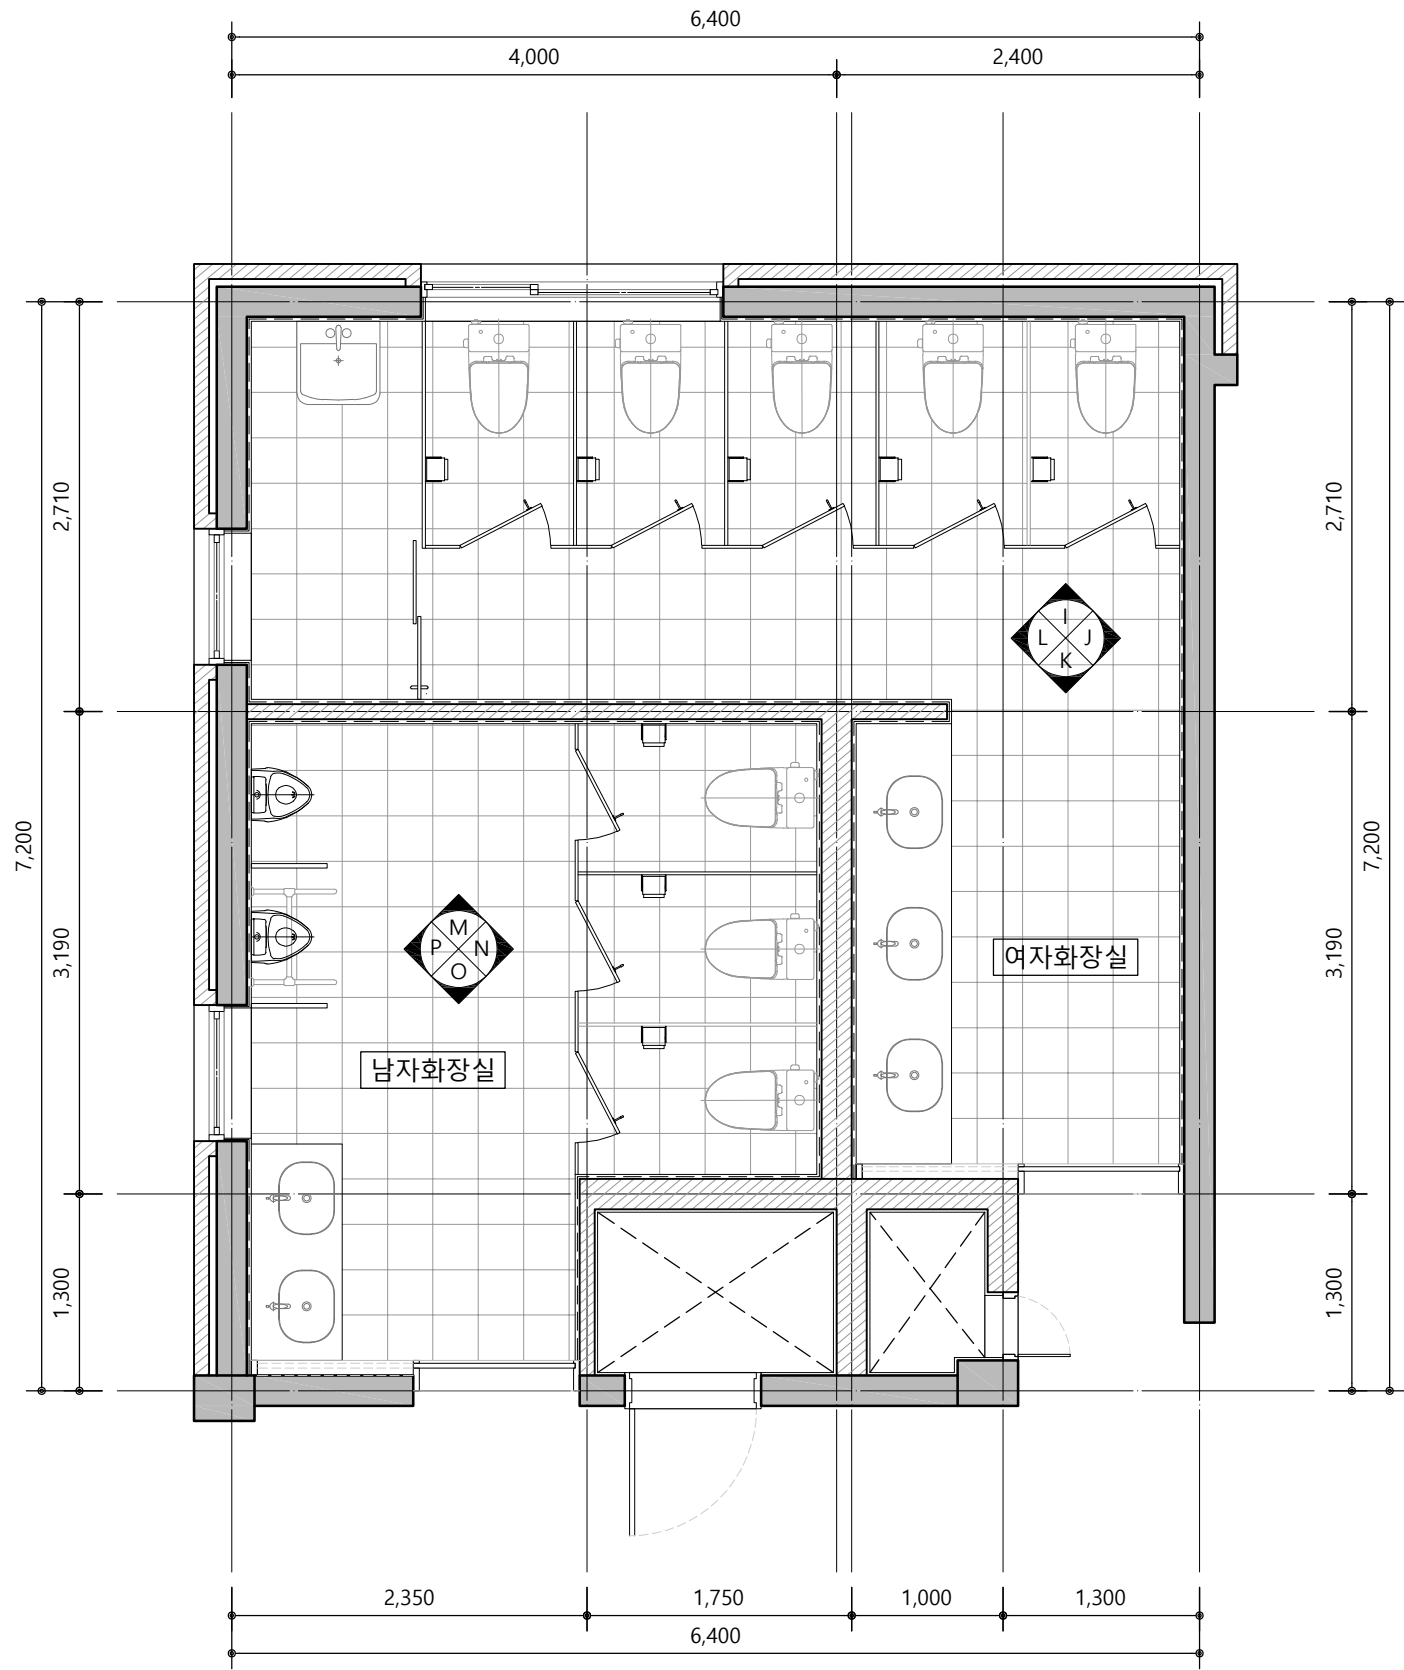

지상2~3층 확대평면도 변경후

SCALE : A3[1/60]

특기사항

- 상기 도면이 현장 여건과 상이할 경우, 담당 감독관과 협의 후 시공할 것
- 모든 자재는 현장 반입 전 담당 감독관에게 샘플을 제출하고, 감독관의 승인을 득한 후 현장 반입할 것
- 본 공사의 모든 공정은 현장 실측 후 담당 감독관의 승인을 득한 후 시공함을 원칙으로 함
- 기존 벽체 및 창호 철거 시, 철거 부분의 바탕면 정리 후 후속 작업을 진행할 것
- 벽체, 기둥, 보, 슬래브 등 주요 구조부의 파손부분은 기존과 동일한 재료로 반드시 보수할 것


NO	DATE	REVISION DESCRIPTION	DRWN	CHK'D	APPD

PROJECT NAME 설계명		
MAUM돌봄 융합교육센터 구축 실시설계 용역		
APPROVED BY 승인	CHECKED BY 검토	DRAWN BY 제도
이 수 용	D'urban Architects	D'urban Architects


DURBAN
ARCHITECTS

건축사무소 더반
광주광역시 동구 남문로634번길 1-30, 3F
TEL 062.655.0210 / FAX 062.655.0209


DRAWING NAME 도면명	
지상2~3층 여자화장실 전개도	
SCALE 축척	DRAWING NO. 도면번호
A3 : 1/50 (A1 : 1/25)	
DATE 날짜	
A - 001	

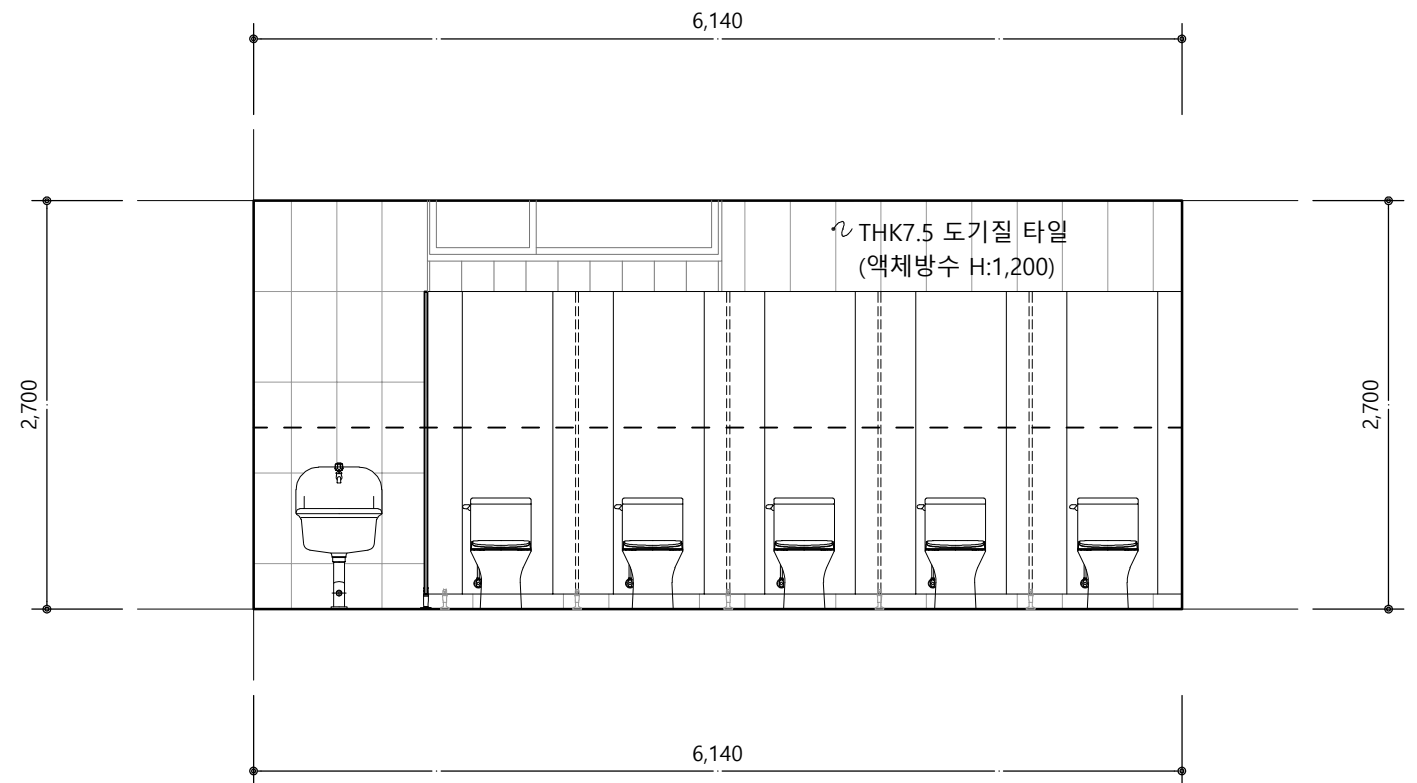

I 지상1층 여자화장실 전개도

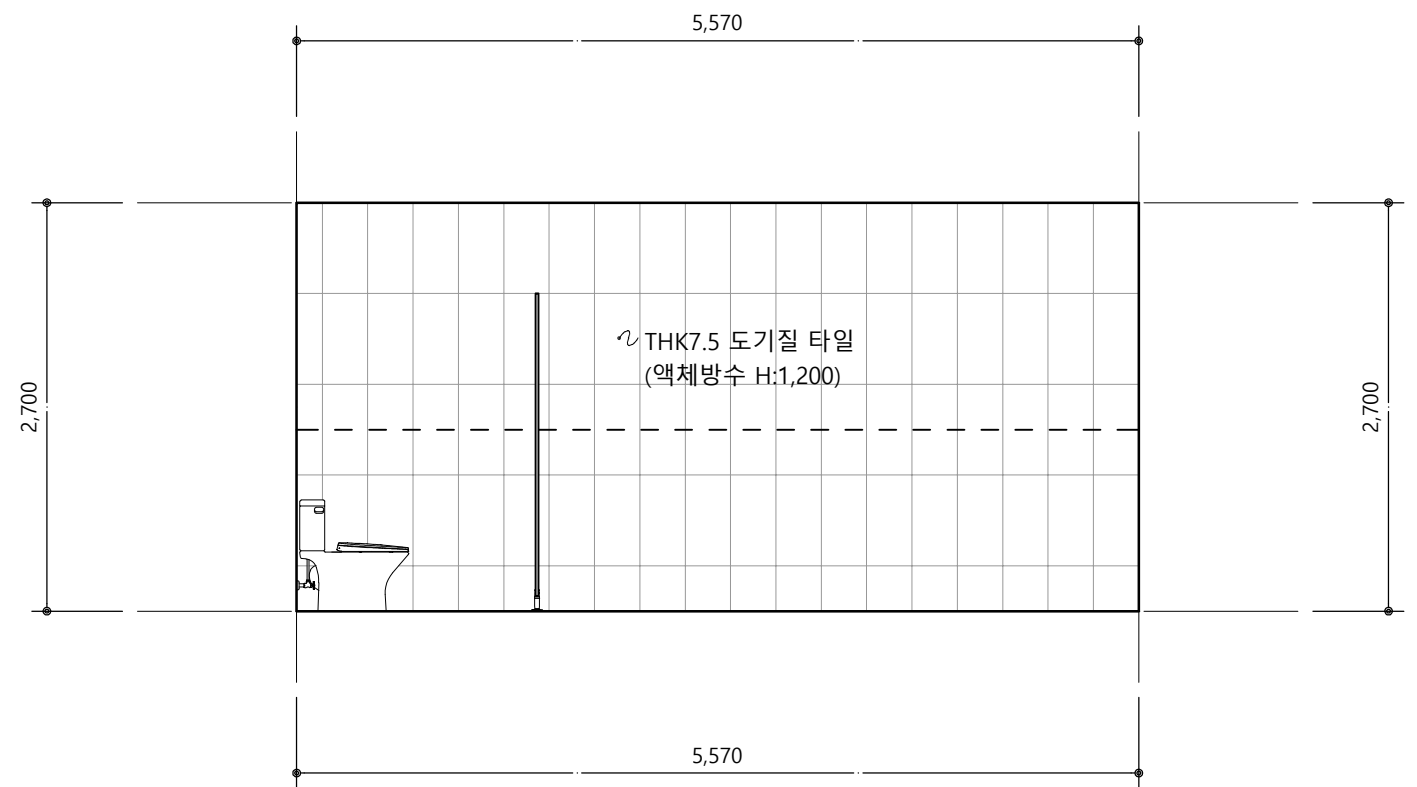


J 지상1층 여자화장실 전개도

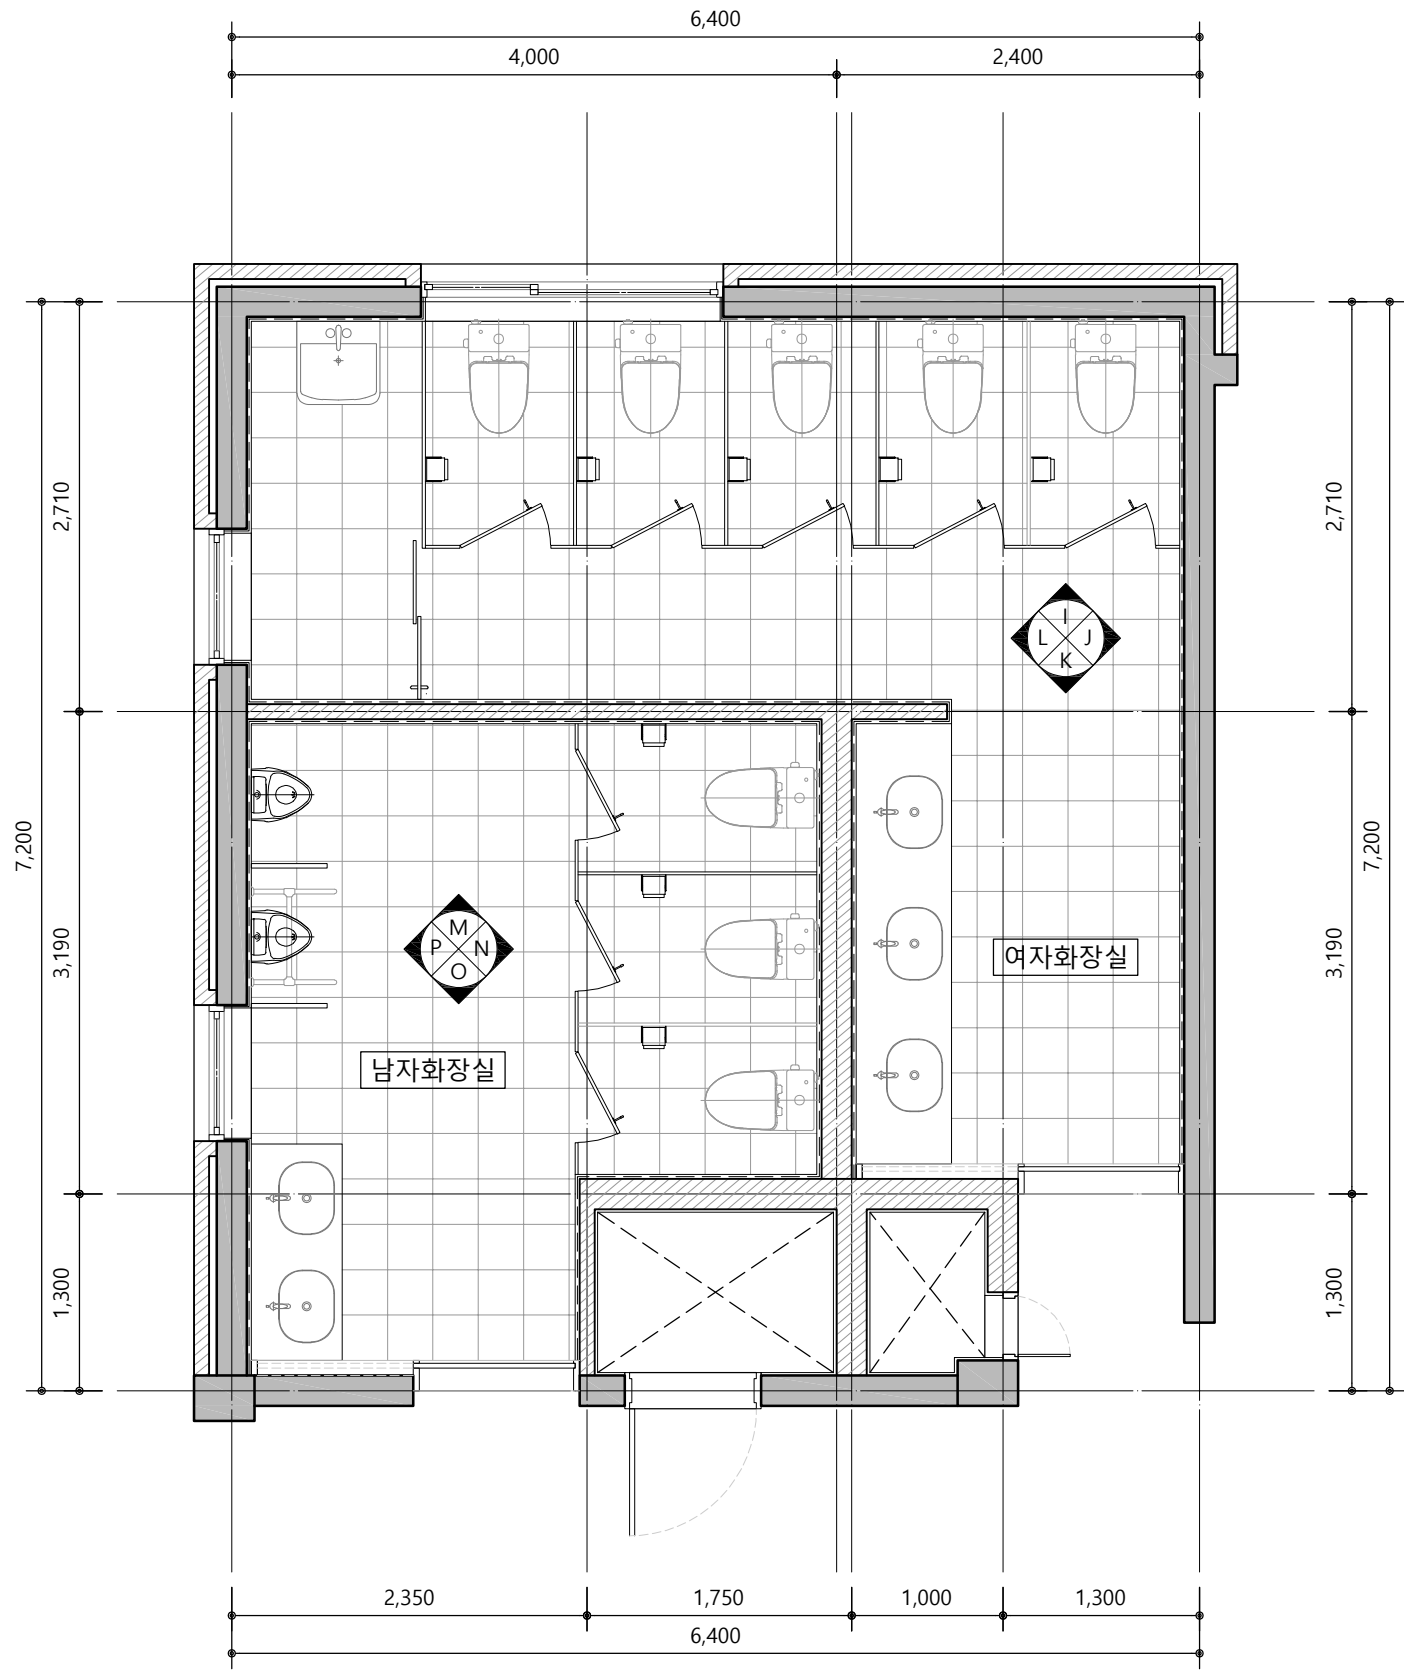


지상2~3층 확대평면도 변경후

SCALE : A3[1/60]

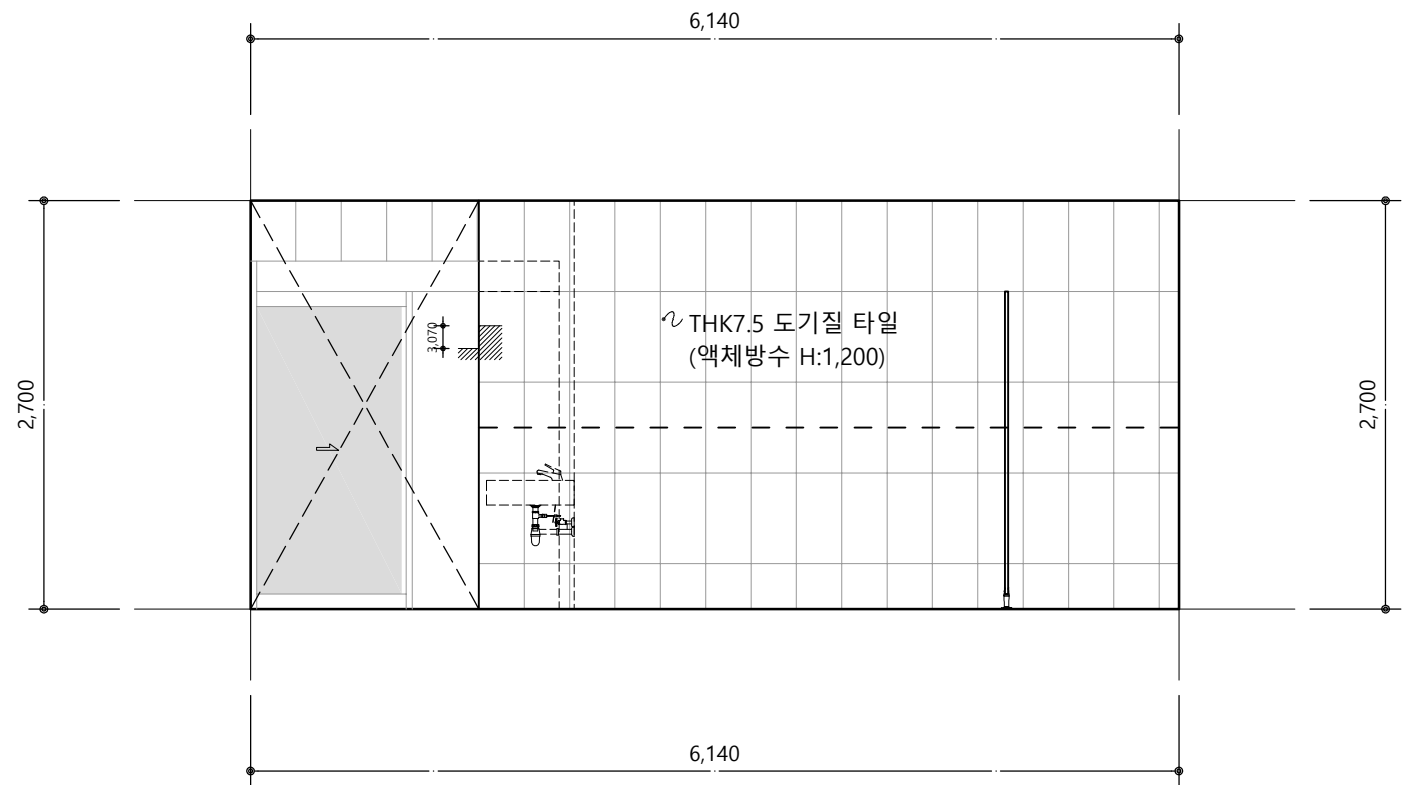

K 지상1층 여자화장실 전개도

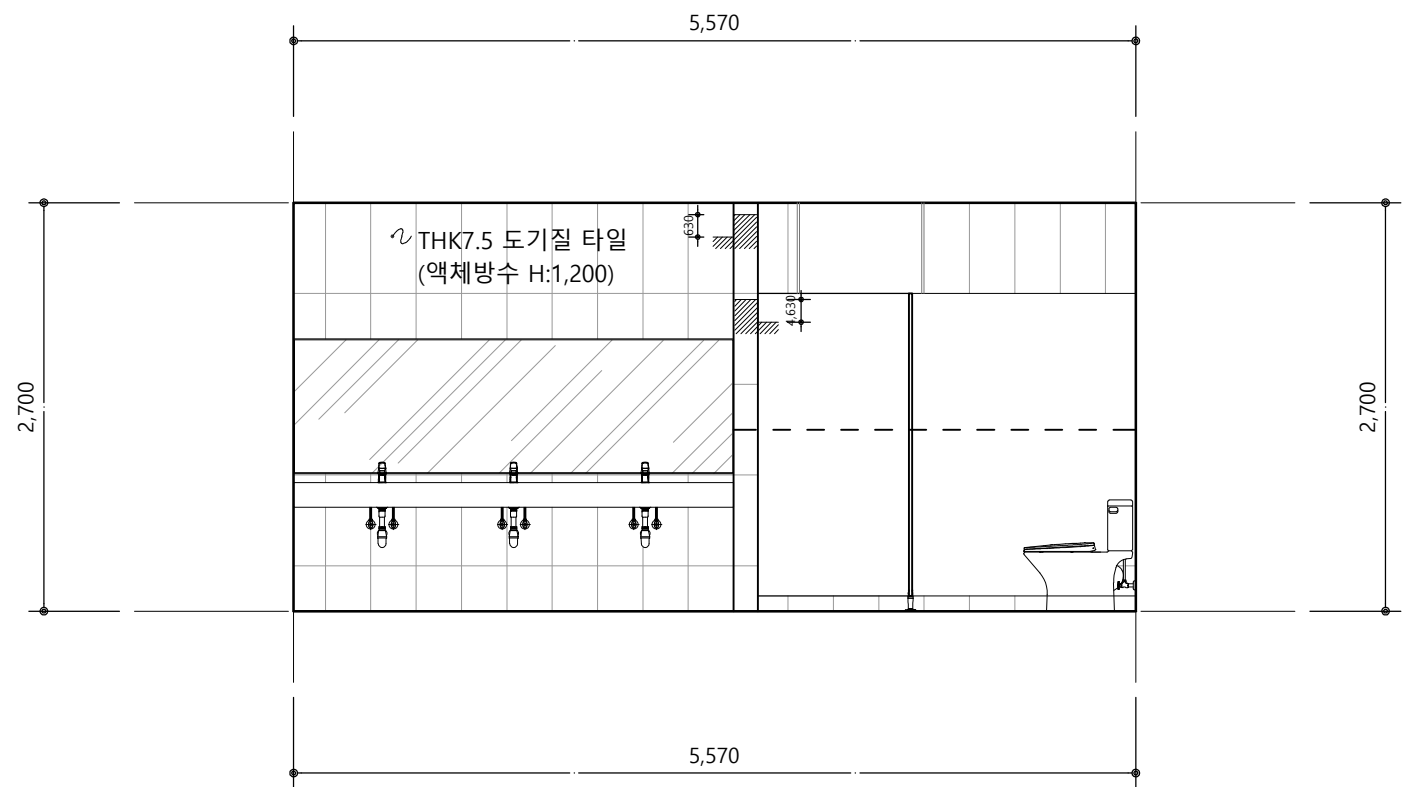

L 지상1층 여자화장실 전개도

특기사항

- 상기 도면이 현장 여건과 상이할 경우, 담당 감독관과 협의 후 시공할 것
- 모든 자재는 현장 반입 전 담당 감독관에게 샘플을 제출하고, 감독관의 승인을 득한 후 현장 반입할 것
- 본 공사의 모든 공정은 현장 실측 후 담당 감독관의 승인을 득한 후 시공함을 원칙으로 함
- 기존 벽체 및 창호 철거 시, 철거 부분의 바탕면 정리 후 후속 작업을 진행할 것
- 벽체, 기둥, 보, 슬래브 등 주요 구조부의 파손부분은 기존과 동일한 재료로 반드시 보수할 것


NO	DATE	REVISION DESCRIPTION	DRWN	CHK'D	APPD

PROJECT NAME 설계명		
MAUM돌봄 융합교육센터 구축 실시설계 용역		
APPROVED BY 승인	CHECKED BY 검토	DRAWN BY 제도
이 수 용	D'urban Architects	D'urban Architects

DURBAN
ARCHITECTS


건축사무소 더반
광주광역시 동구 남문로634번길 1-30, 3F
TEL 062.655.0210 / FAX 062.655.0209

DRAWING NAME 도면명	
지상2~3층 여자화장실 전개도	
SCALE 축척	DRAWING NO. 도면번호
A3 : 1/50 (A1 : 1/25)	
DATE 날짜	
A - 001	

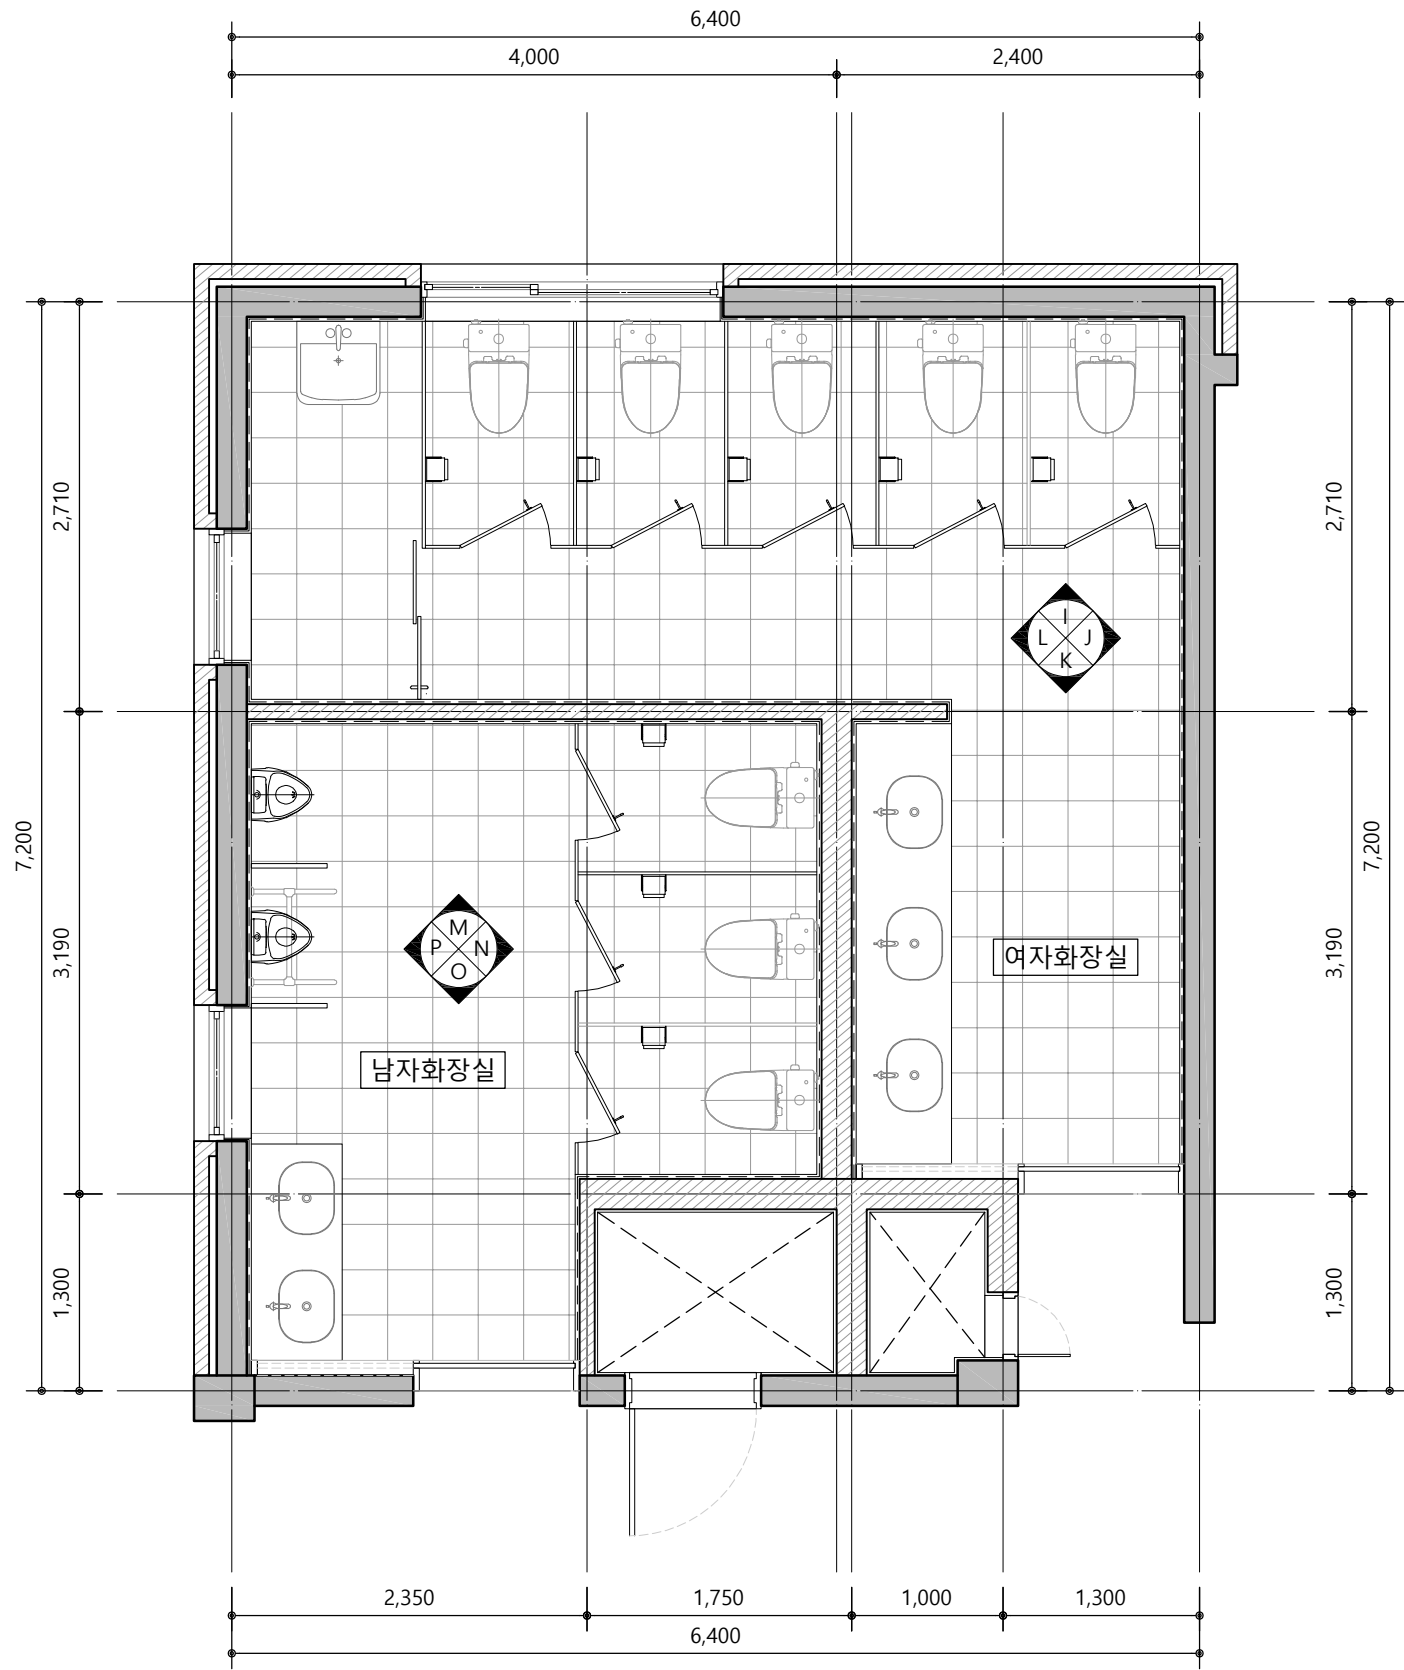


지상2~3층 확대평면도 변경후

SCALE : A3[1/60]

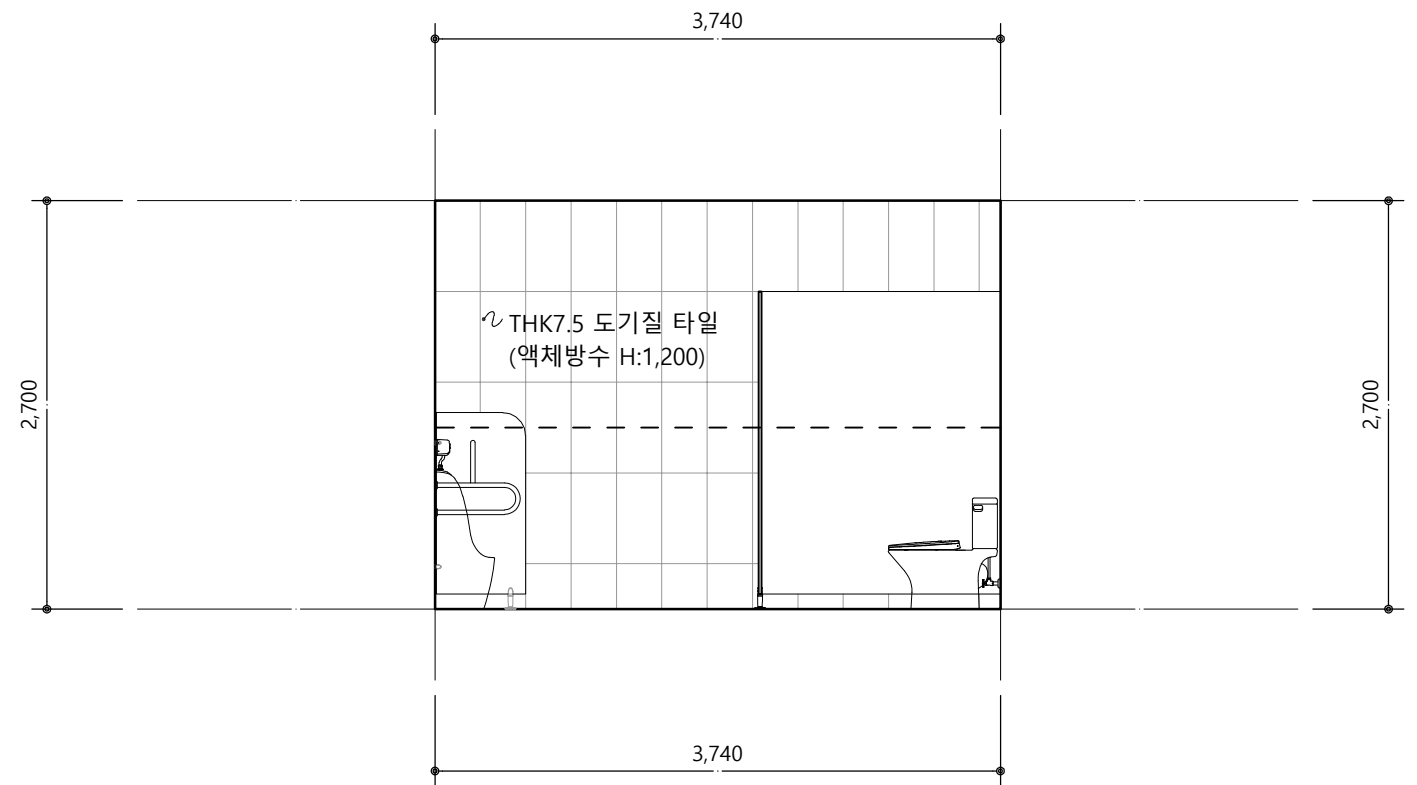

M 지상1층 남자화장실 전개도

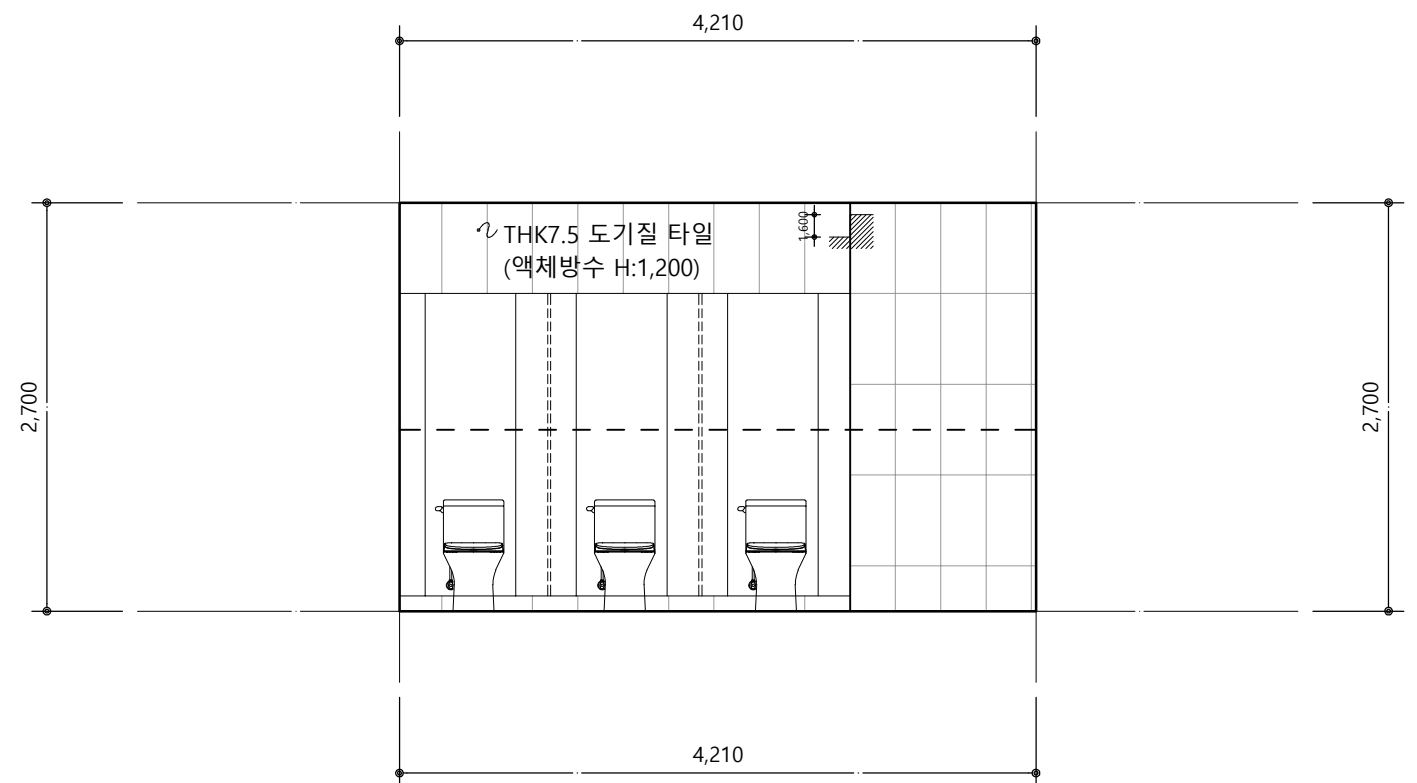

N 지상1층 남자화장실 전개도

특기사항

- 상기 도면이 현장 여건과 상이할 경우, 담당 감독관과 협의 후 시공할 것
- 모든 자재는 현장 반입 전 담당 감독관에게 샘플을 제출하고, 감독관의 승인을 득한 후 현장 반입할 것
- 본 공사의 모든 공정은 현장 실측 후 담당 감독관의 승인을 득한 후 시공함을 원칙으로 함
- 기존 벽체 및 창호 철거 시, 철거 부분의 바탕면 정리 후 후속 작업을 진행할 것
- 벽체, 기둥, 보, 슬래브 등 주요 구조부의 파손부분은 기존과 동일한 재료로 반드시 보수할 것


NO	DATE	REVISION DESCRIPTION	DRWN	CHK'D	APPD

PROJECT NAME 설계명		
MAUM돌봄 융합교육센터 구축 실시설계 용역		
APPROVED BY 승인	CHECKED BY 검토	DRAWN BY 제도
이 수 용	D'urban Architects	D'urban Architects

DURBAN
ARCHITECTS

건축사무소 더반
광주광역시 동구 남문로634번길 1-30, 3F
TEL 062-655-0210 / FAX 062-655-0209

DRAWING NAME 도면명		DRAWING NO. 도면번호
지상2~3층 남자화장실 전개도		
SCALE 축척	A3 : 1/50 (A1 : 1/25)	
DATE 날짜		A - 001

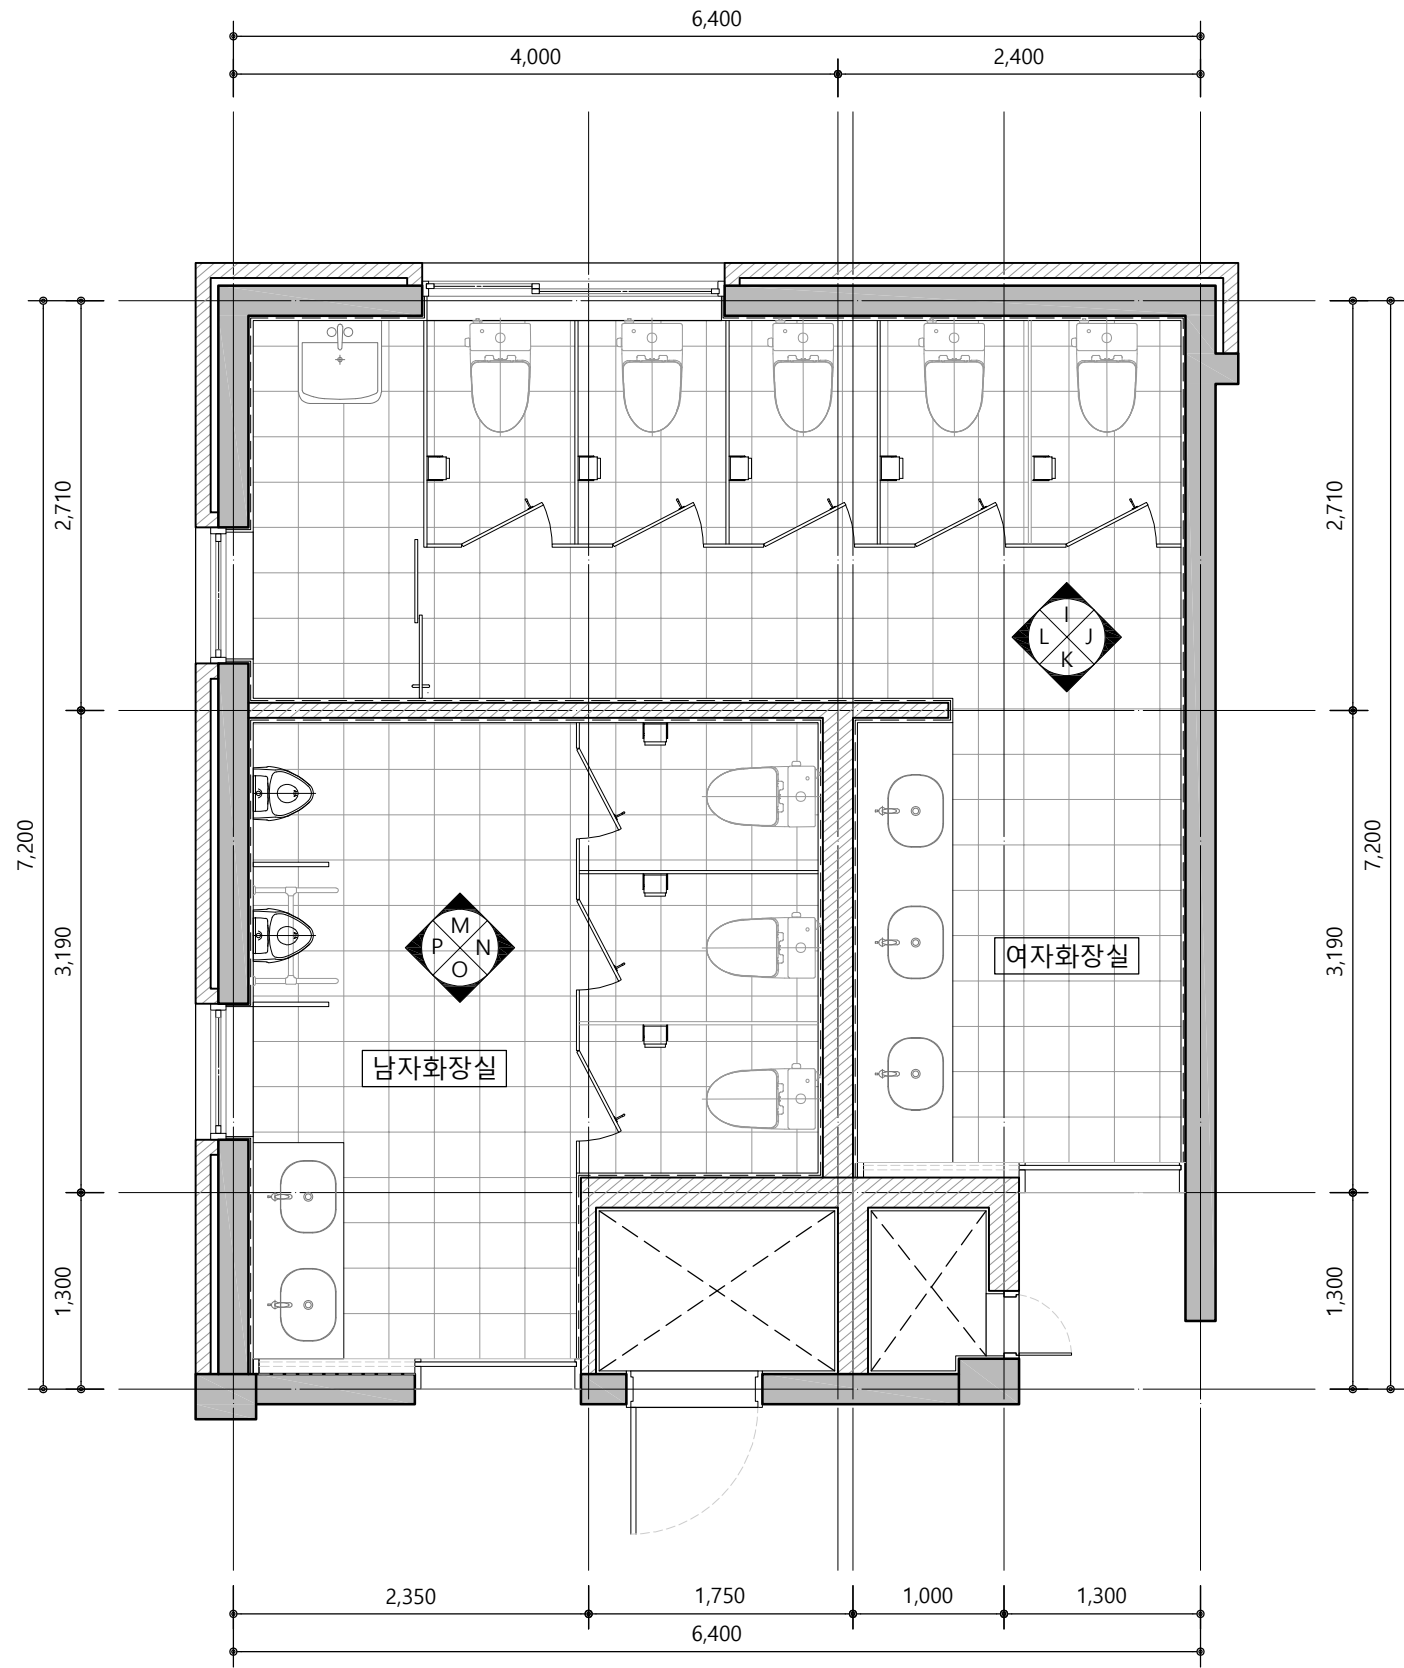

지상2~3층 확대평면도 변경후

SCALE : A3[1/60]

특기사항

- 상기 도면이 현장 여건과 상이할 경우, 담당 감독관과 협의 후 시공할 것
- 모든 자재는 현장 반입 전 담당 감독관에게 샘플을 제출하고, 감독관의 승인을 득한 후 현장 반입할 것
- 본 공사의 모든 공정은 현장 실측 후 담당 감독관의 승인을 득한 후 시공함을 원칙으로 함
- 기존 벽체 및 창호 철거 시, 철거 부분의 바탕면 정리 후 후속 작업을 진행할 것
- 벽체, 기둥, 보, 슬래브 등 주요 구조부의 파손부분은 기존과 동일한 재료로 반드시 보수할 것


NO	DATE	REVISION DESCRIPTION	DRWN	CHK'D	APPD

PROJECT NAME 설계명		
MAUM돌봄 융합교육센터 구축 실시설계 용역		
APPROVED BY 승인	CHECKED BY 검토	DRAWN BY 제도
이 수 용	D'urban Architects	D'urban Architects


DURBAN
ARCHITECTS

건축사무소 더반
광주광역시 동구 남문로634번길 1-30, 3F
TEL 062-655-0210 / FAX 062-655-0209


DRAWING NAME 도면명	
지상2~3층 남자화장실 전개도	
SCALE 축척	DRAWING NO. 도면번호
A3 : 1/50 (A1 : 1/25)	
DATE 날짜	
A - 001	

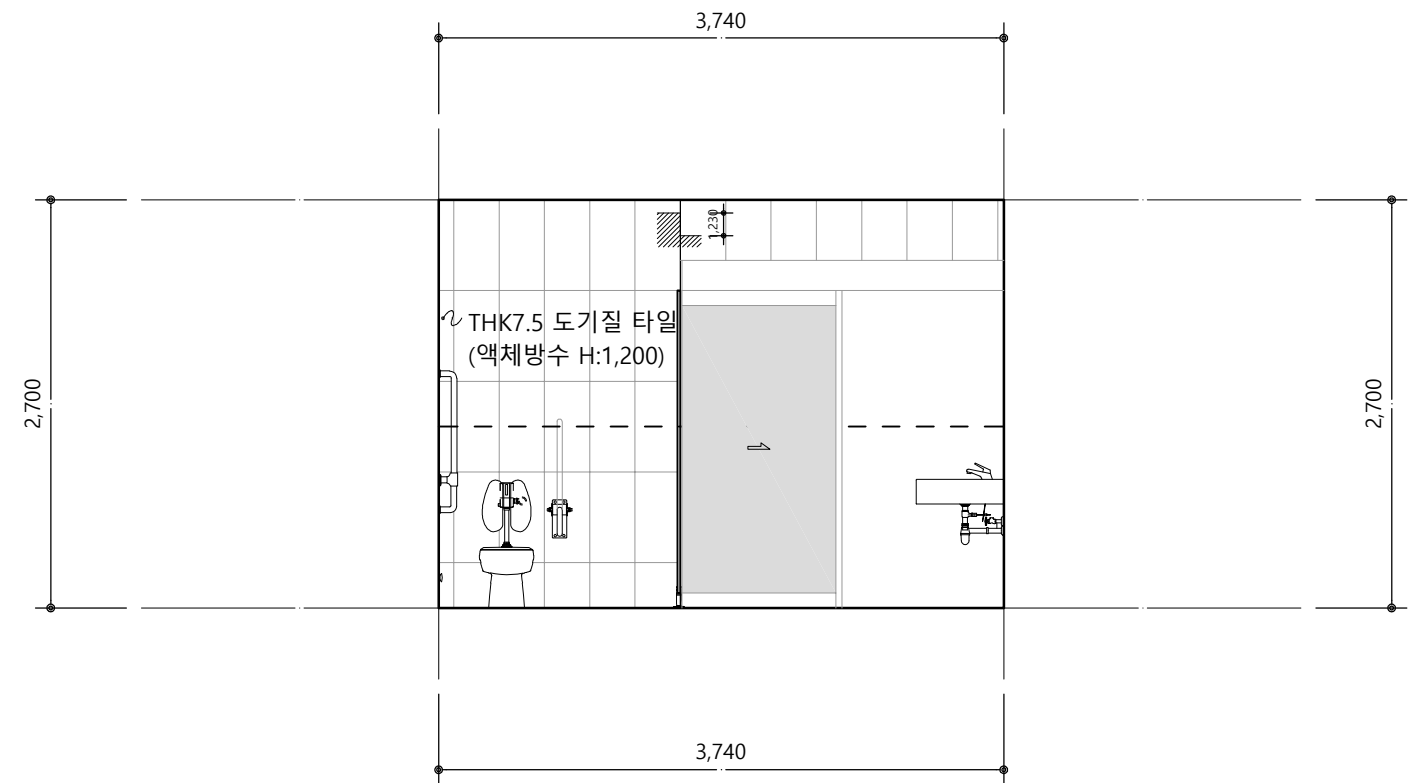

O 지상1층 남자화장실 전개도

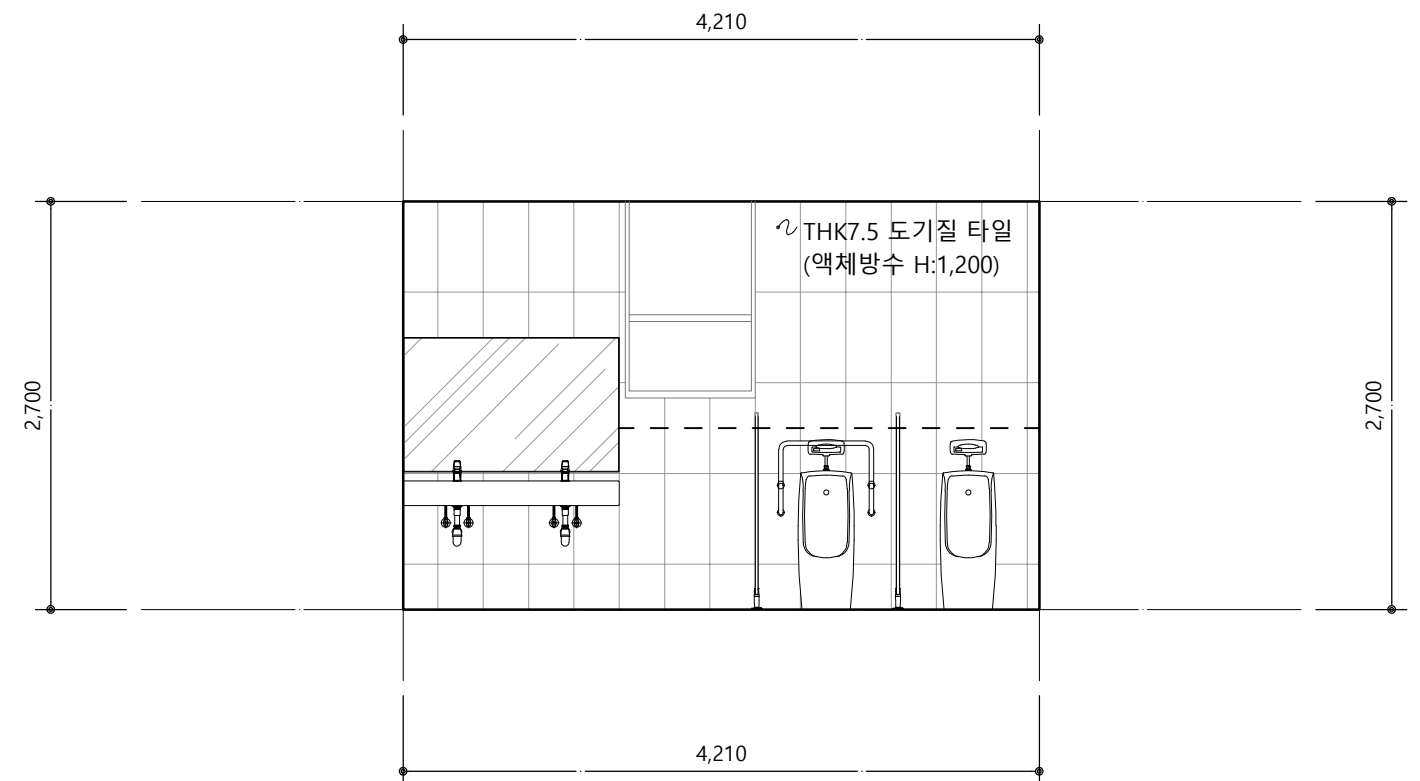

P 지상1층 남자화장실 전개도

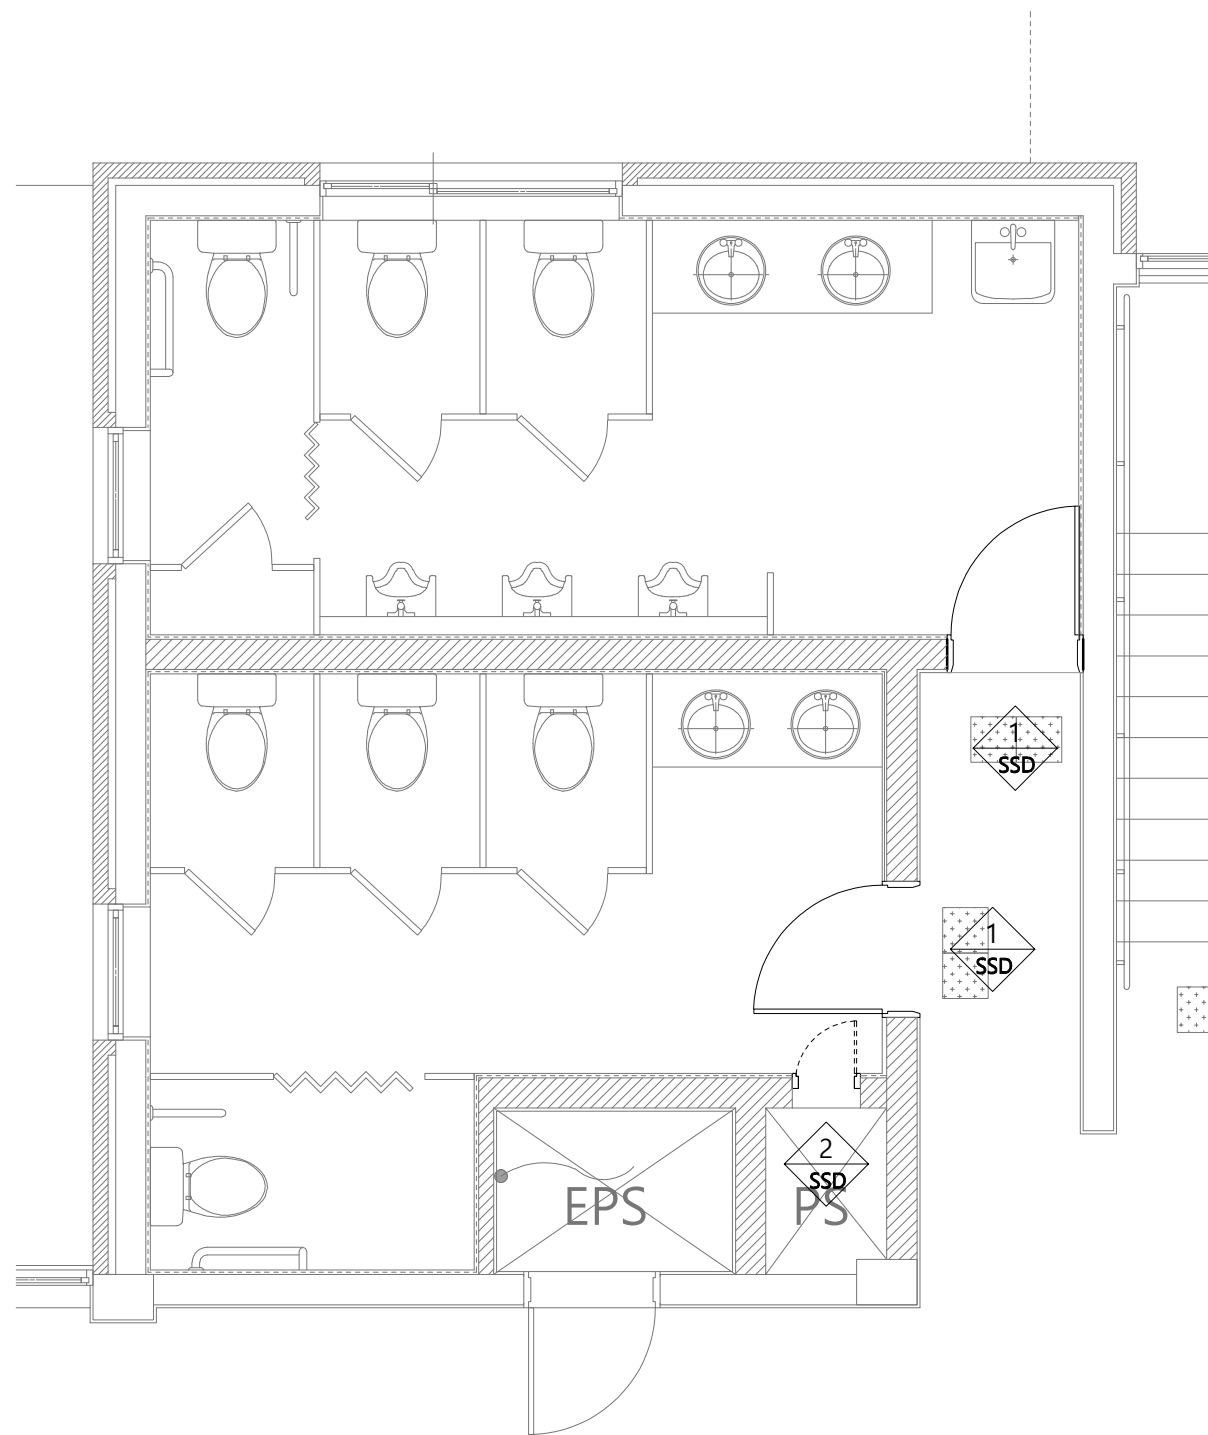

지상1층 화장실 창호도 변경전

SCALE : A3[1/60]



지상2~3층 화장실 창호도 변경전

SCALE : A3[1/60]

특기사항

- 상기 도면이 현장 여건과 상이할 경우, 담당 감독관과 협의 후 시공할 것
- 모든 자재는 현장 반입 전 담당 감독관에게 샘플을 제출하고, 감독관의 승인을 득한 후 현장 반입할 것
- 본 공사의 모든 공정은 현장 실측 후 담당 감독관의 승인을 득한 후 시공함을 원칙으로 함
- 기존 벽체 및 창호 철거 시, 철거 부분의 바탕면 정리 후 후속 작업을 진행할 것
- 벽체, 기둥, 보, 슬래브 등 주요 구조부의 파손부분은 기존과 동일한 재료로 반드시 보수할 것


NO	DATE	REVISION DESCRIPTION	DRWN	CHK'D	APPD

PROJECT NAME 설계명		
MAUM돌봄 융합교육센터 구축 실시설계 용역		
APPROVED BY 승인	CHECKED BY 검토	DRAWN BY 제도
이 수 용	D'urban Architects	D'urban Architects


D'URBAN
ARCHITECTS

건축사무소 더반
광주광역시 동구 남문로634번길 1-30, 3F
TEL. 062.655.0210 / FAX 062.655.0209

DRAWING NAME 도면명	
화장실 창호도(변경전)	
SCALE 축척	DRAWING NO. 도면번호
A3 : 1/50 (A1 : 1/25)	
DATE 날짜	
A - 001	

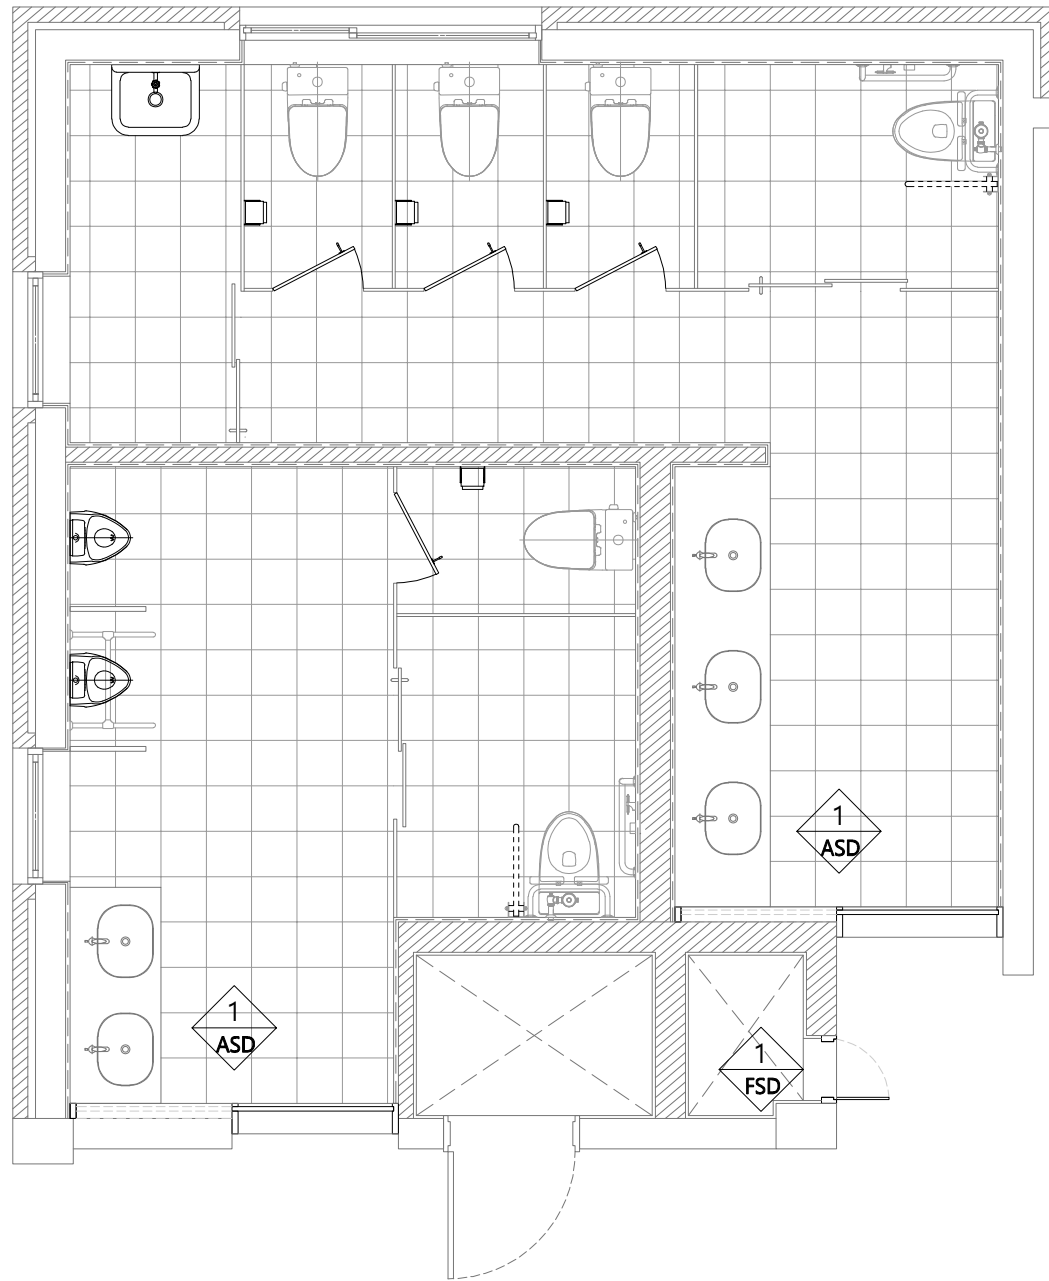

지상1층 화장실 창호도 변경후
SCALE : A3[1/60]

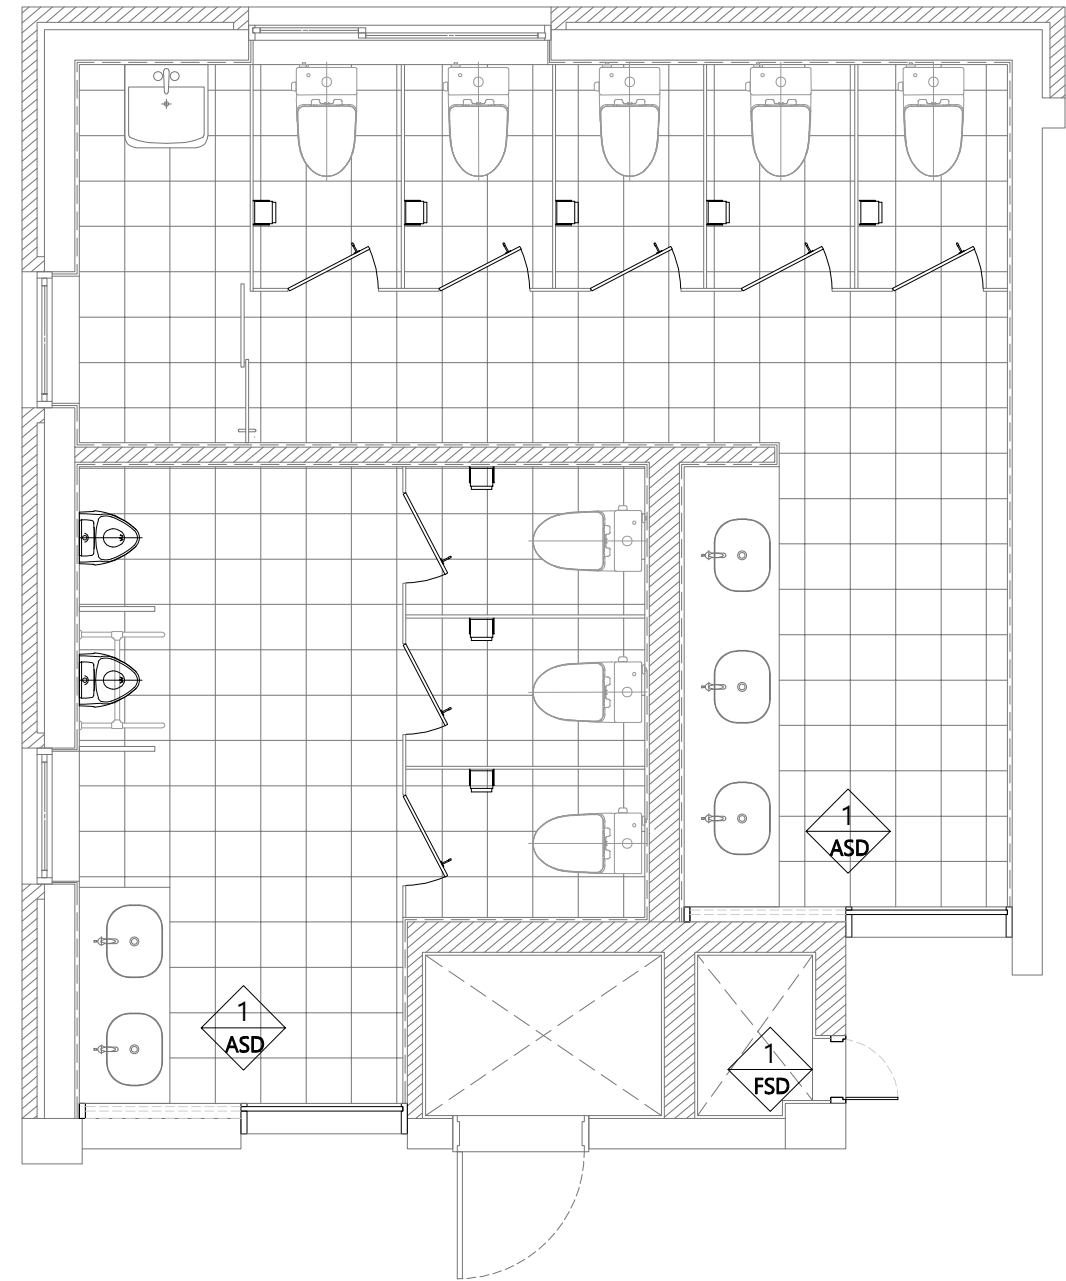

지상2~3층 화장실 창호도 변경후
SCALE : A3[1/60]

특기사항 - 상기 도면이 현장 여건과 상이할 경우, 담당 감독관과 협의 후 시공할 것 - 모든 자재는 현장 반입 전 담당 감독관에게 샘플을 제출하고, 감독관의 승인을 득한 후 현장 반입할 것 - 본 공사의 모든 공정은 현장 실측 후 담당 감독관의 승인을 득한 후 시공함을 원칙으로 함 - 기존 벽체 및 창호 철거 시, 철거 부분의 바탕면 정리 후 후속 작업을 진행할 것 - 벽체, 기둥, 보, 슬래브 등 주요 구조부의 파손부분은 기존과 동일한 재료로 반드시 보수할 것	NO	DATE	REVISION DESCRIPTION	DRWN	CHK'D	APPD	PROJECT NAME 설계명 MAUM돌봄 융합교육센터 구축 실시설계 용역			DURBAN ARCHITECTS 건축사무소 더반 광주광역시 동구 남문로634번길 1-30, 3F TEL 062.655.0210 / FAX 062.655.0209	DRAWING NAME 도면명 화장실 창호도(변경후)			
							APPROVED BY 승인 이 수 용				CHECKED BY 검토 D'urban Architects	DRAWN BY 제도 D'urban Architects	SCALE 축척 A3 : 1/50 (A1 : 1/25)	DRAWING NO. 도면번호
												DATE 날짜	A - 001	


■ 창호일람표 (신설)

위치	층별 남녀화장실 출입문		층별 화장실 PS점검구			
창호형태						
창호형식	1 ASD	스테인레스 스틸 자동문	1 FSD	갑종 방화문(점검구)		
프 레 임		100*45*THK2 스테인레스 스틸 프레임 / 헤어라인		1.6T ST'L PL. FRAME / 방청 / 조합페인트		
유리/마감	THK12 강화유리 / 지정불투명시트지		THK 1.2 ST'L PL. 양면가공 / 방청 / 정전분체도장			
부속철물	제작자 일식		부속 철물 일식			
기타사항	-		열관류율 1.8 W/m² · K 이하 적용			
비 고	01. 외부창문틀 주위는 몰탈충전 후 방수테이프 및 수밀코킹(실리콘)처리할 것. 02. 창호틀의 크기(W×H)는 외곽치수(OUT TO OUT)이며, 제작과 시공시 현장치수를 확인한 후 SHOP-DRAWING을 작성하여 감독관의 승인을 득한 후 시공할 것. 03. 창호교체 후 벽체와의 틈이 10MM이상 차이나는 부분은 몰탈사출할 것. 04. 문틀의 하단은 마감두께에 따라 구체까지 연장하여 제작 및 설치할 것. 05. 전원이 필요한 창호는 시공 전 전기시공자와 협의하여 인입선을 설치할 것. 06. 피봇힌지는 KS제품으로 문틀과 고정은 피스조임으로 하며, 문과 문틀부분의 접합부는 철물보강을 반드시 할 것. 07. 별도 표기가 없는 도어핸들 설치높이는 바닥에서부터 850MM임을 원칙으로 할 것. 08. 외기에 직접면하는 창호는 KS F2292에 의한 기밀성 1~2등급(통기량 1.4 m³/h·m²미만)					


특기사항 - 상기 도면이 현장 여건과 상이할 경우, 담당 감독관과 협의 후 시공할 것 - 모든 자재는 현장 반입 전 담당 감독관에게 샘플을 제출하고, 감독관의 승인을 득한 후 현장 반입할 것 - 본 공사의 모든 공정은 현장 실측 후 담당 감독관의 승인을 득한 후 시공함을 원칙으로 함 - 기존 벽체 및 창호 철거 시, 철거 부분의 바탕면 정리 후 후속 작업을 진행할 것 - 벽체, 기둥, 보, 슬래브 등 주요 구조부의 파손부분은 기존과 동일한 재료로 반드시 보수할 것	NO	DATE	REVISION DESCRIPTION	DRWN	CHK'D	APPD	PROJECT NAME 설계명 MAUM돌봄 융합교육센터 구축 실시설계 용역			 건축사무소 더반 광주광역시 동구 남문로634번길 1-30, 3F TEL 062.655.0210 / FAX 062.655.0209	DRAWING NAME 도면명 창호일람표 (신설)	
											SCALE 축척 A3 : 1/50 (A1 : 1/25)	
											DRAWING NO. 도면번호	
							APPROVED BY 승인 이 수 용	CHECKED BY 검토 D'urban Architects	DRAWN BY 제도 D'urban Architects		DATE 날짜	
											A - 138	

■ 콘크리트 철거부위 상세도


SECTION

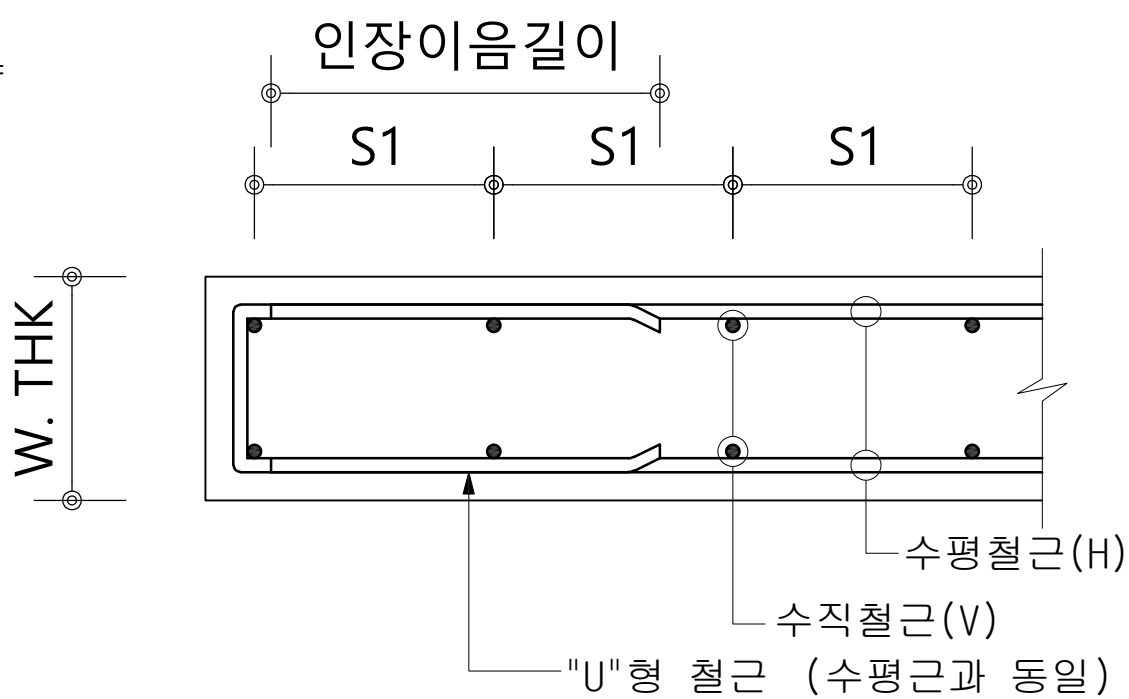

ELEVATION

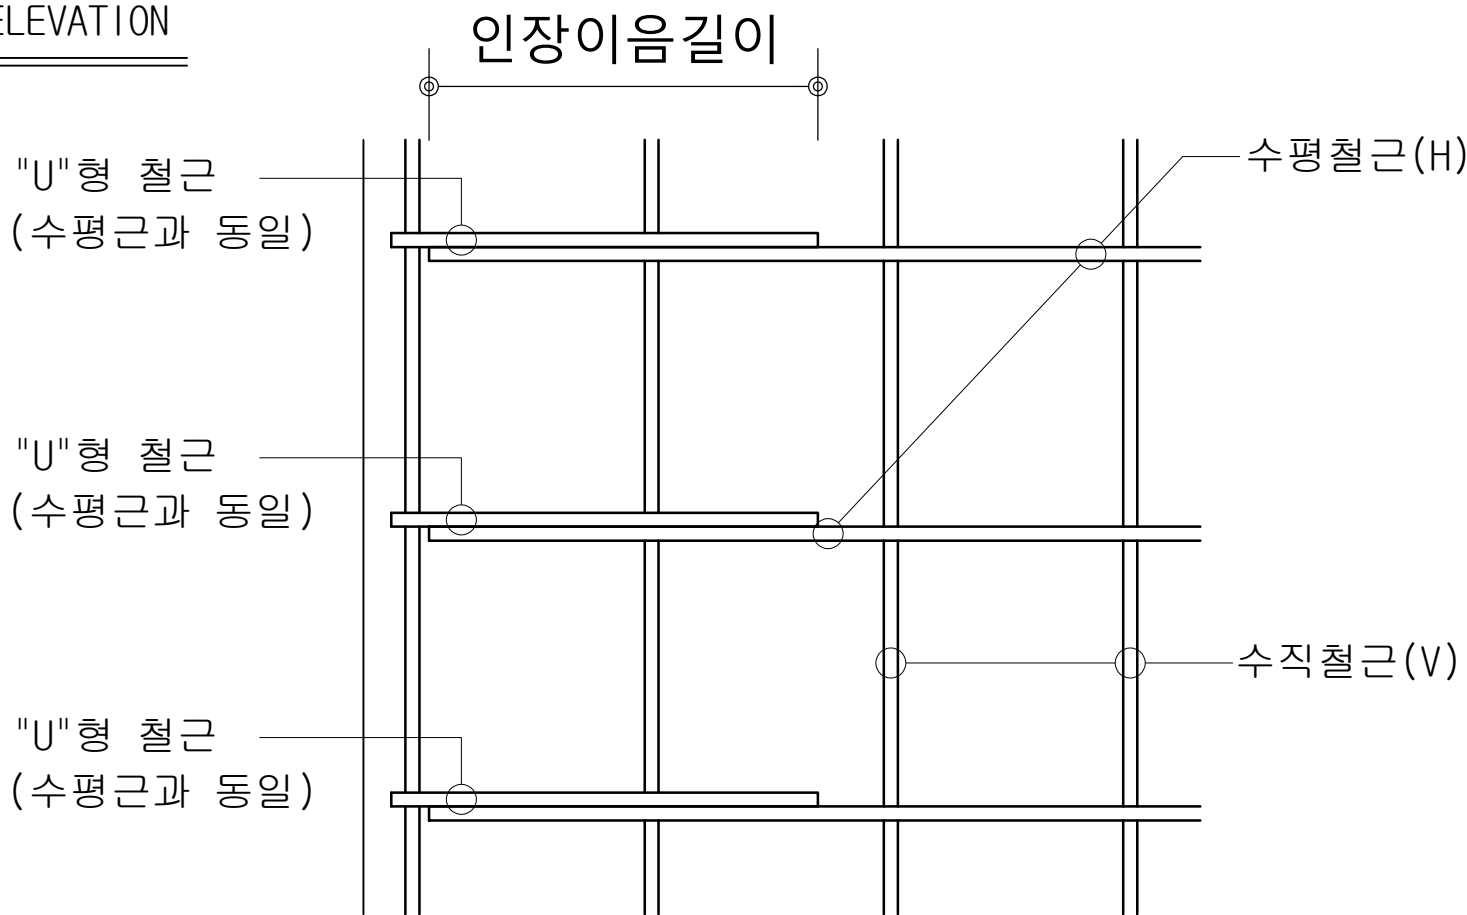

콘크리트 벽체 커팅부

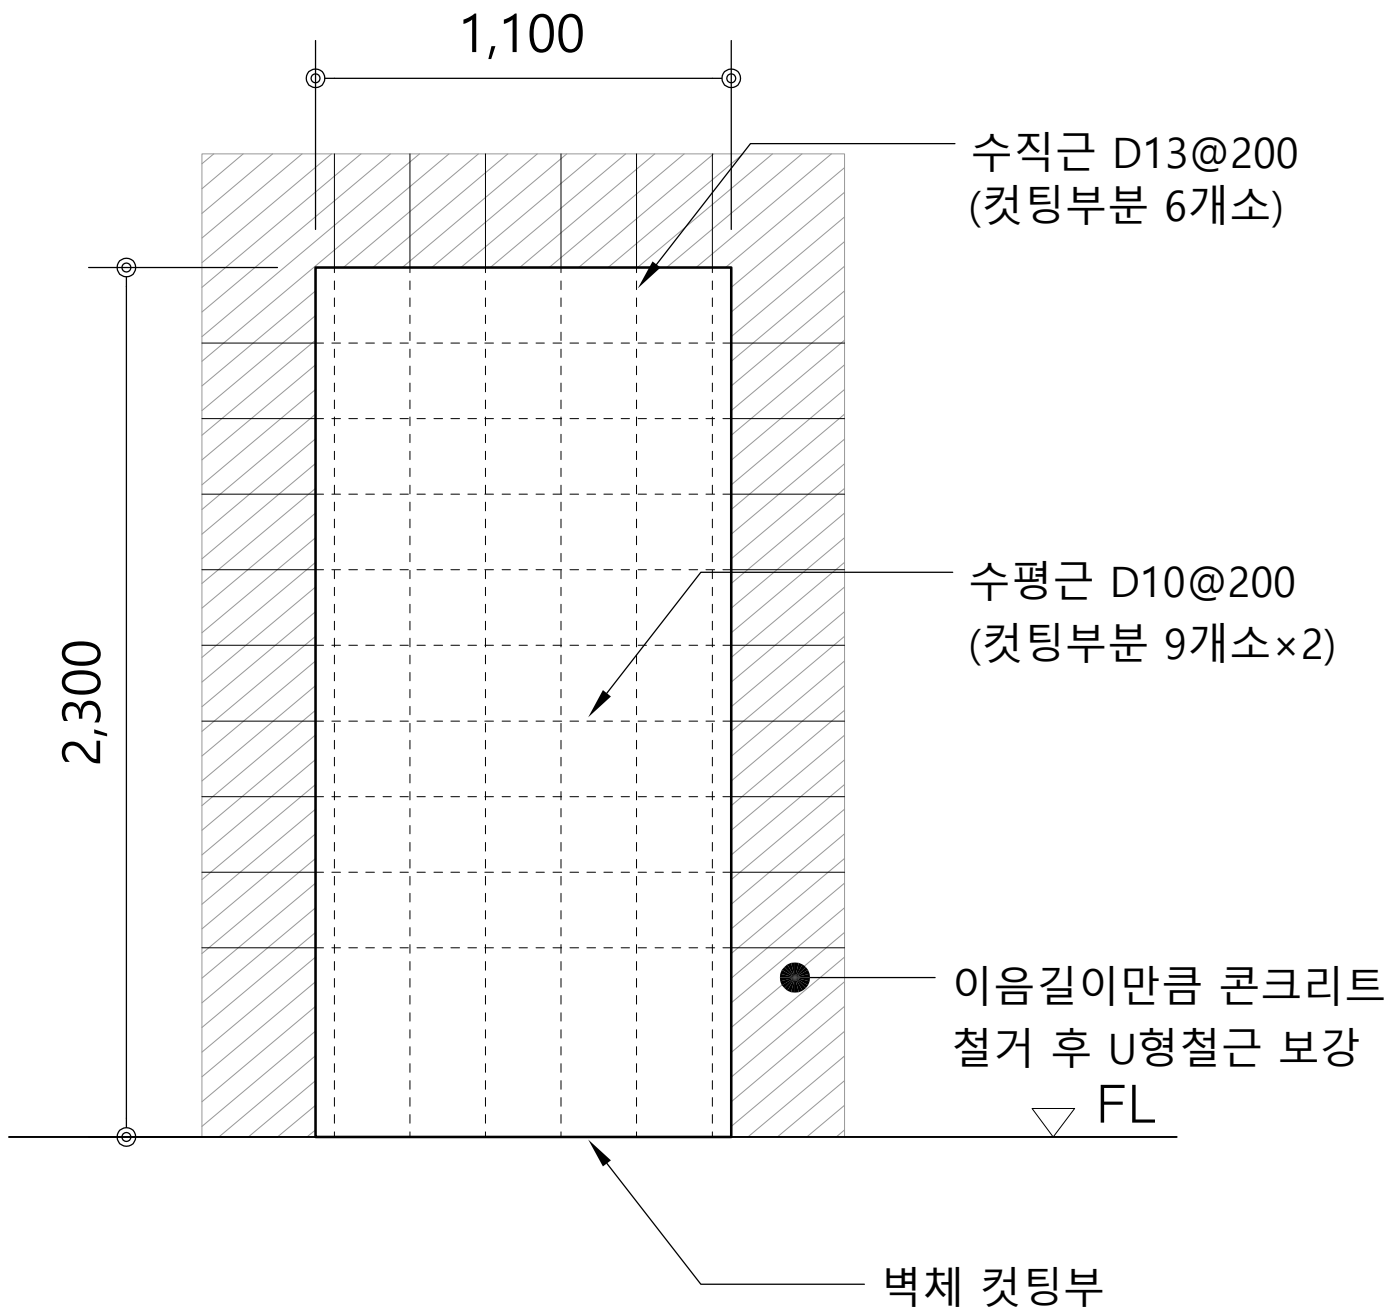

특기사항

- 상기 도면이 현장 여건과 상이할 경우, 담당 감독관과 협의 후 시공할 것
- 모든 자재는 현장 반입 전 담당 감독관에게 샘플을 제출하고, 감독관의 승인을 득한 후 현장 반입할 것
- 본 공사의 모든 공정은 현장 실측 후 담당 감독관의 승인을 득한 후 시공함을 원칙으로 함
- 기존 벽체 및 창호 철거 시, 철거 부분의 바탕면 정리 후 후속 작업을 진행할 것
- 벽체, 기둥, 보, 슬래브 등 주요 구조부의 파손부분은 기존과 동일한 재료로 반드시 보수할 것

NO	DATE	REVISION DESCRIPTION	DRWN	CHK'D	APP'D

PROJECT NAME 설계명		
MAUM돌봄 융합교육센터 구축 실시설계 용역		
APPROVED BY 승인	CHECKED BY 검토	DRAWN BY 제도
이 수 용	D'urban Architects	D'urban Architects

DURBAN
ARCHITECTS






건축사무소 더반
광주광역시 동구 남문로634번길 1-30, 3F
TEL. 062.655.0210 / FAX 062.655.0209

DRAWING NAME 도면명		DRAWING NO. 도면번호
콘크리트 철거부위 상세도		
SCALE 축척	A3 : 1/20 (A1 : 1/10)	
DATE 날짜		A - 138

범례

도면번호	도면명	축	척
		A1	A3
M - 001	도면 목록표 및 범례	NONE	NONE
M - 002	장비일람표 및 위생기구 일람표	NONE	NONE
M - 003	위생배관 계통도(철거)	NONE	NONE
M - 004	위생배관 계통도(신설)	NONE	NONE
M - 005	지상 1층 평면도(기존)	1/100	1/200
M - 006	지상 2층 평면도(기존)	1/100	1/200
M - 007	지상 3층 평면도(기존)	1/100	1/200
M - 008	지상1층 화장실 위생 철거 및 변경 확대평면도	1/50	1/100
M - 009	지상1층 화장실 환기 철거 및 변경 확대평면도	1/50	1/100
M - 010	지상2~3층 화장실 위생 철거 및 변경 확대평면도	1/50	1/100
M - 011	지상2~3층 화장실 환기 철거 및 변경 확대평면도	1/50	1/100
M - 012	일반배관상세	NONE	NONE

범례

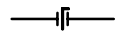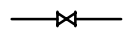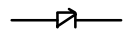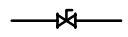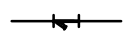기호	명칭	명칭 (영문)	비고
위생배관			
— • —	급수관	DOMESTIC COLD WATER SUPPLY PIPE	※ STS관(K-TYPE), 50A이하 프레스접합 ※ STS관(3T), 65A이상 용접접합 ※ KSM-3404(PVC-VG1, 부속: 본드타입)-매립 ※ KSM-3404(PVC-VG1, 부속: 고무링타입)-노출
— S —	오수관	SOIL PIPE	
— D —	배수관	DRAIN PIPE	
— V —	통기관	VENT PIPE	
 CO	소제구	CLEAN OUT	
밸브류 (기타)			
	버터플라이밸브	BUTTERFIY VALVE	65~100A이하 레버식 125A이상 기어식
	게이트밸브	GATE VALVE	50A이하 스텐 10K
	체크밸브	CHECK VALVE	50A이하 스텐 10K
	볼밸브	BALL VALVE	50A이하 스텐 10K
	스트레이너	STRAINER	

장비 일람표


☒ 팬 류													동등품 이상 적용
장 비 번 호	장 비 명	수 량	1 층	2 층	3 층	형 식	풍 량 (CMM)	정 압 (MMAQ)	규 격 (mm)	동 력 (W)	전 원 (ø / V / Hz)	용 도	비 고
F - 1	배 기 팬	21	7	7	7	천 정 형	3.5	-	150(FAN DIA)	30	1 / 220 / 60	배기용	저소음형, 역풍방지, 기타 표준부속품 일체구비

☒ 온풍기											동등품 이상 적용
장 비 번 호	장 비 명	수 량	1 층	2 층	3 층	형 식	용 도	소비전력(kW)	전 원 (ø/ V / Hz)	설 치 장 소	비 고
ER - 1	전기 온풍기	6	2	2	2	천장형	동파방지	1.5	1 / 220 / 60	도 면 참 조	기타 필요 부속 일체 구비

위생기구 일람표


명 칭		수 량				비 고
		소계	1 층	2 층	3 층	
장 애 인 용 양 변 기	RCP-2	2	2	-	-	전자감지식, 자동물내림, 등받이 포함, 기타 필요부속품 일체구비 (절수형)
양 변 기	KSC - 1210CR	20	4	8	8	L.T TYPE , 기타 필요부속품 구비 (절수형)
소 변 기	KSU - 312	6	2	2	2	스툴형, 센서내장형, 트랩내장형, 전기식, 기타 필요부속품 일체구비 (절수형)
원 형 세 면 기	KSL - 1040	15	5	5	5	싱글레버식 혼합수전 (FL 980C) 등 필요부속품 일체구비 (절수형)
청 소 수 채	VS - 210	3	1	1	1	1구형, 필요부속품 일체구비
일 반 수 전	D15	6	2	2	2	
인 조 대 리 석 세 면 대	L - 1,500	3	1	1	1	
인 조 대 리 석 세 면 대	L - 3,000	3	1	1	1	
화 장 경	1,500x900x5T	3	1	1	1	
화 장 경	3,000x900x5T	3	1	1	1	
화장지걸이	SUS	24	6	8	8	
비 누 접 시	SUS	15	5	5	5	
수 건 걸 이	SUS	15	5	5	5	
장 애 인 용 손 잡 이	소변기용	3	1	1	1	
영 유 아 거 치 대	-	2	2	-	-	
위 생 용 품 수 거 함	-	14	4	5	5	
핸 드 드 라 이 어	1.6KW, 기본형	6	2	2	2	

특기사항	NO	DATE	REVISION DESCRIPTION	DRWN	CHK'D	APPD	PROJECT NAME 설계명			DURBAN ARCHITECTS 건축사무소 더반 광주광역시 동구 남문로634번길 1-30, 3F TEL 062.655.0210 / FAX 062.655.0209	DRAWING NAME 도면명	
							MAUM돌봄 융합교육센터 구축 실시설계 용역				장비일람표 및 위생기구 일람표	
											SCALE 축척	DRAWING NO. 도면번호
							APPROVED BY 승인	CHECKED BY 검토	DRAWN BY 제도		A3 : NONE (A1 :)	
							0	D'urban Architects	D'urban Architects		DATE 날짜	M - 002

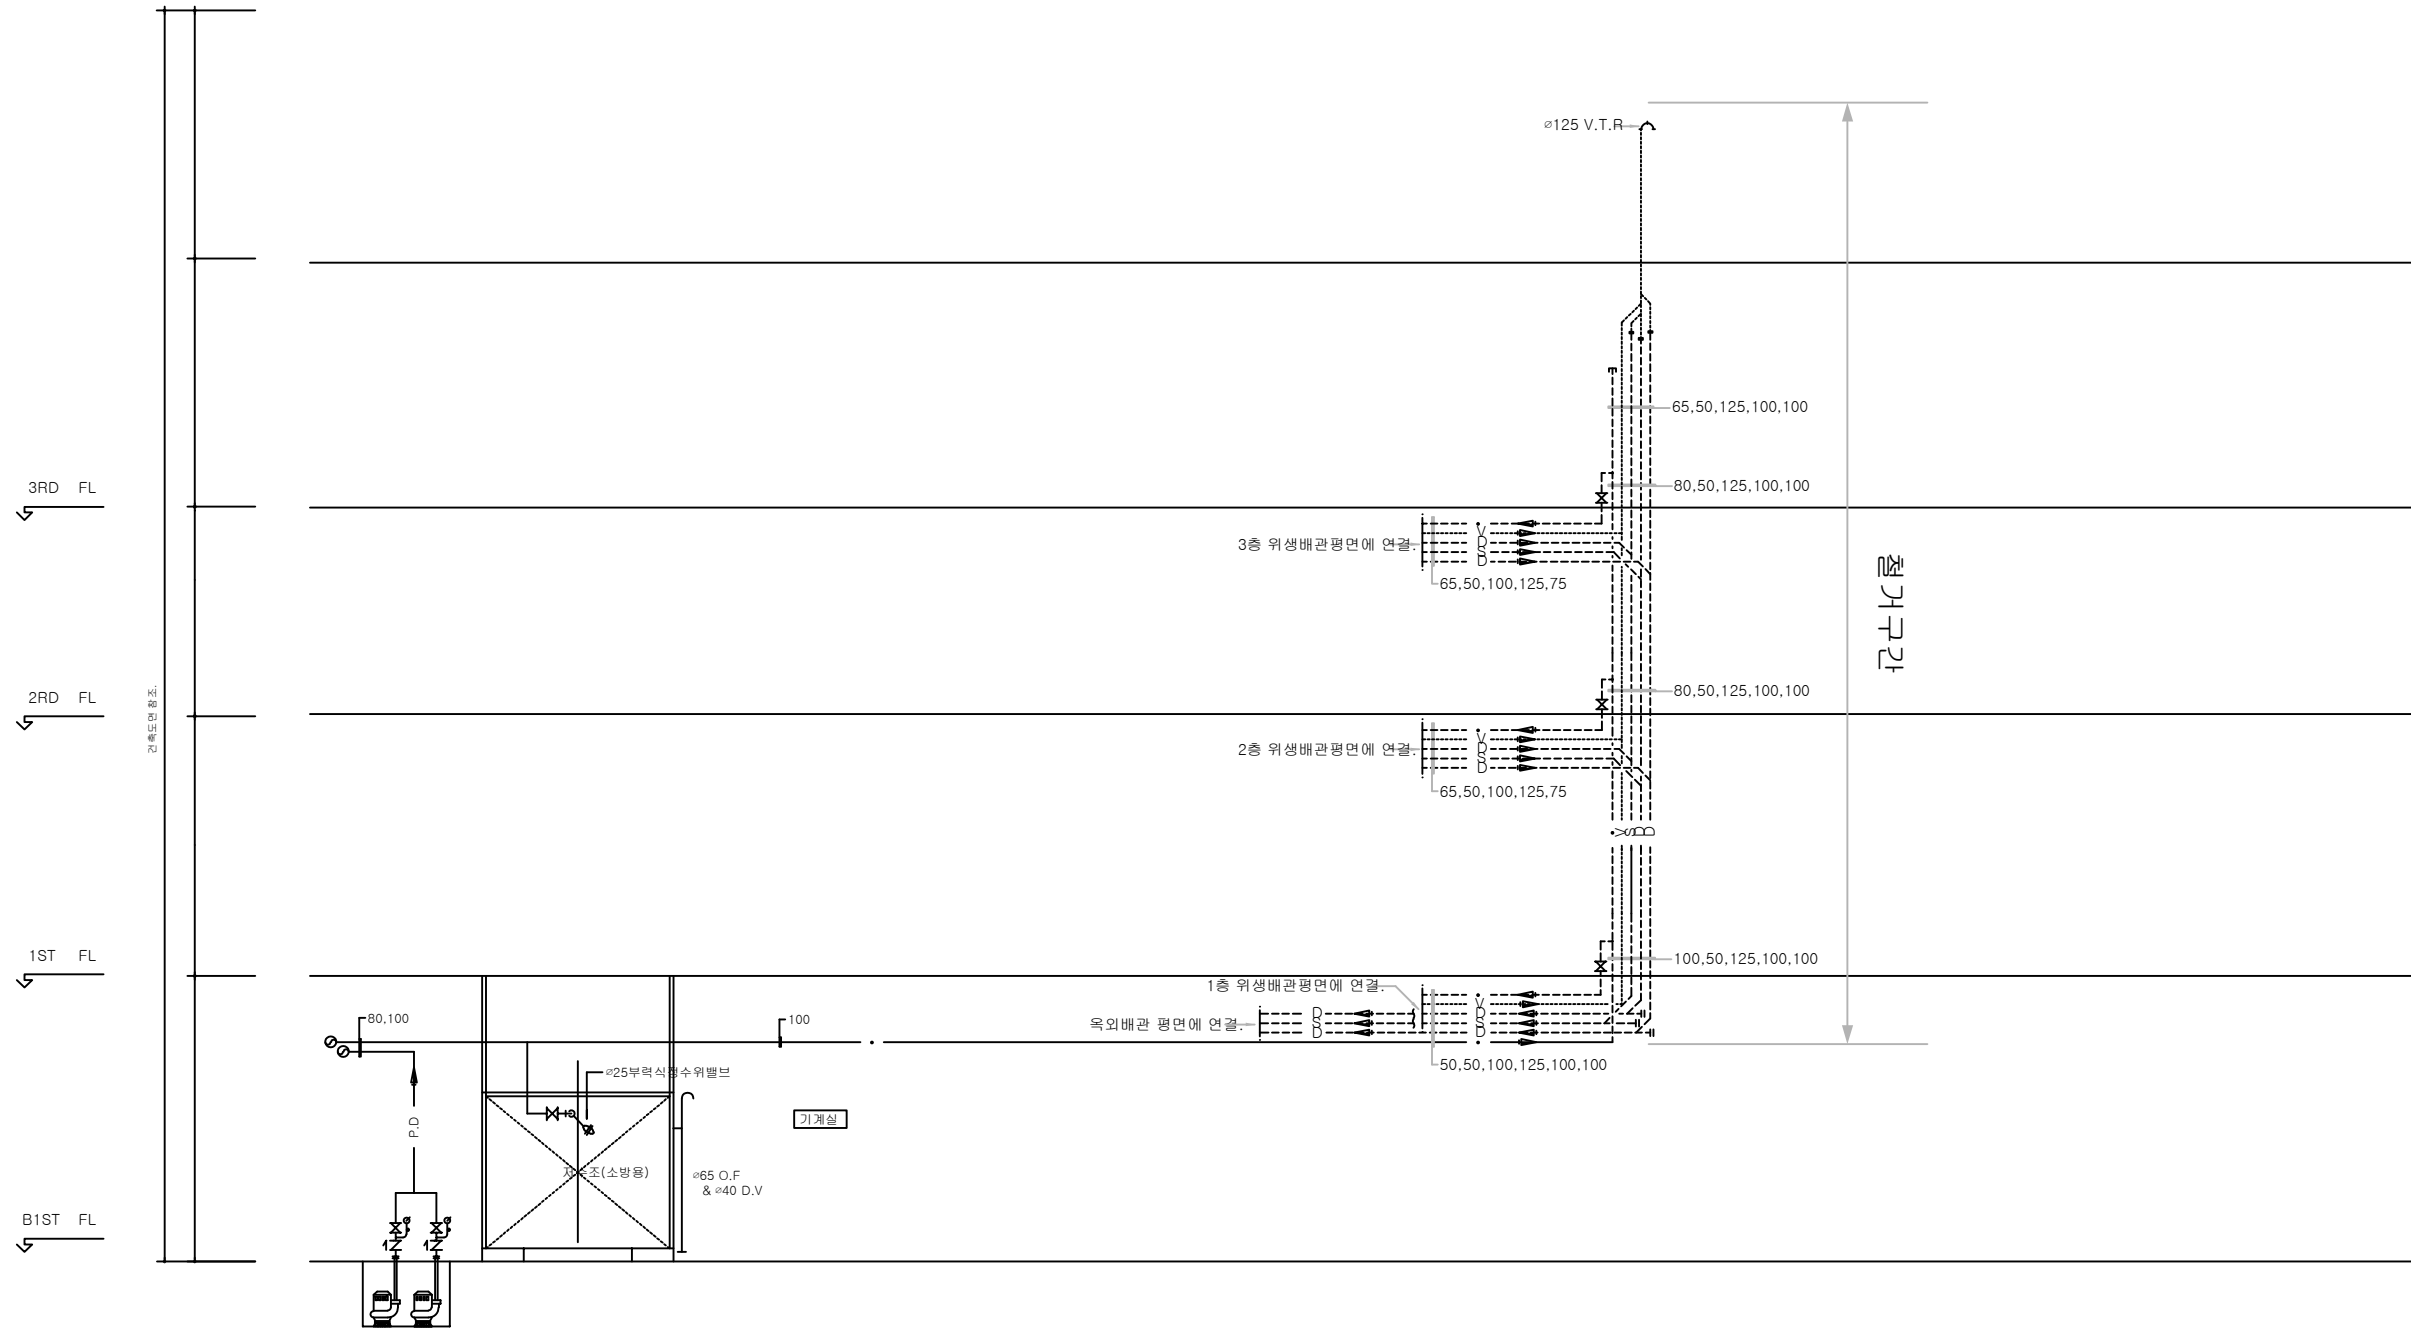



위생배관 계통도(철거)
 SCALE : A3[1/NONE]

특기사항	NO	DATE	REVISION DESCRIPTION	DRWN	CHK'D	APPD	PROJECT NAME 설계명 MAUM돌봄 융합교육센터 구축 실시설계 용역		DRAWN BY 제도 D'urban Architects	DURBAN ARCHITECTS 건축사무소 더반 광주광역시 동구 남문로634번길 1-30, 3F TEL. 062.655.0210 / FAX 062.655.0209	DRAWING NAME 도면명 위생배관 계통도(철거)	
											SCALE 축척 A3 : NONE (A1 :)	DRAWING NO. 도면번호 M - 003
											DATE 날짜	

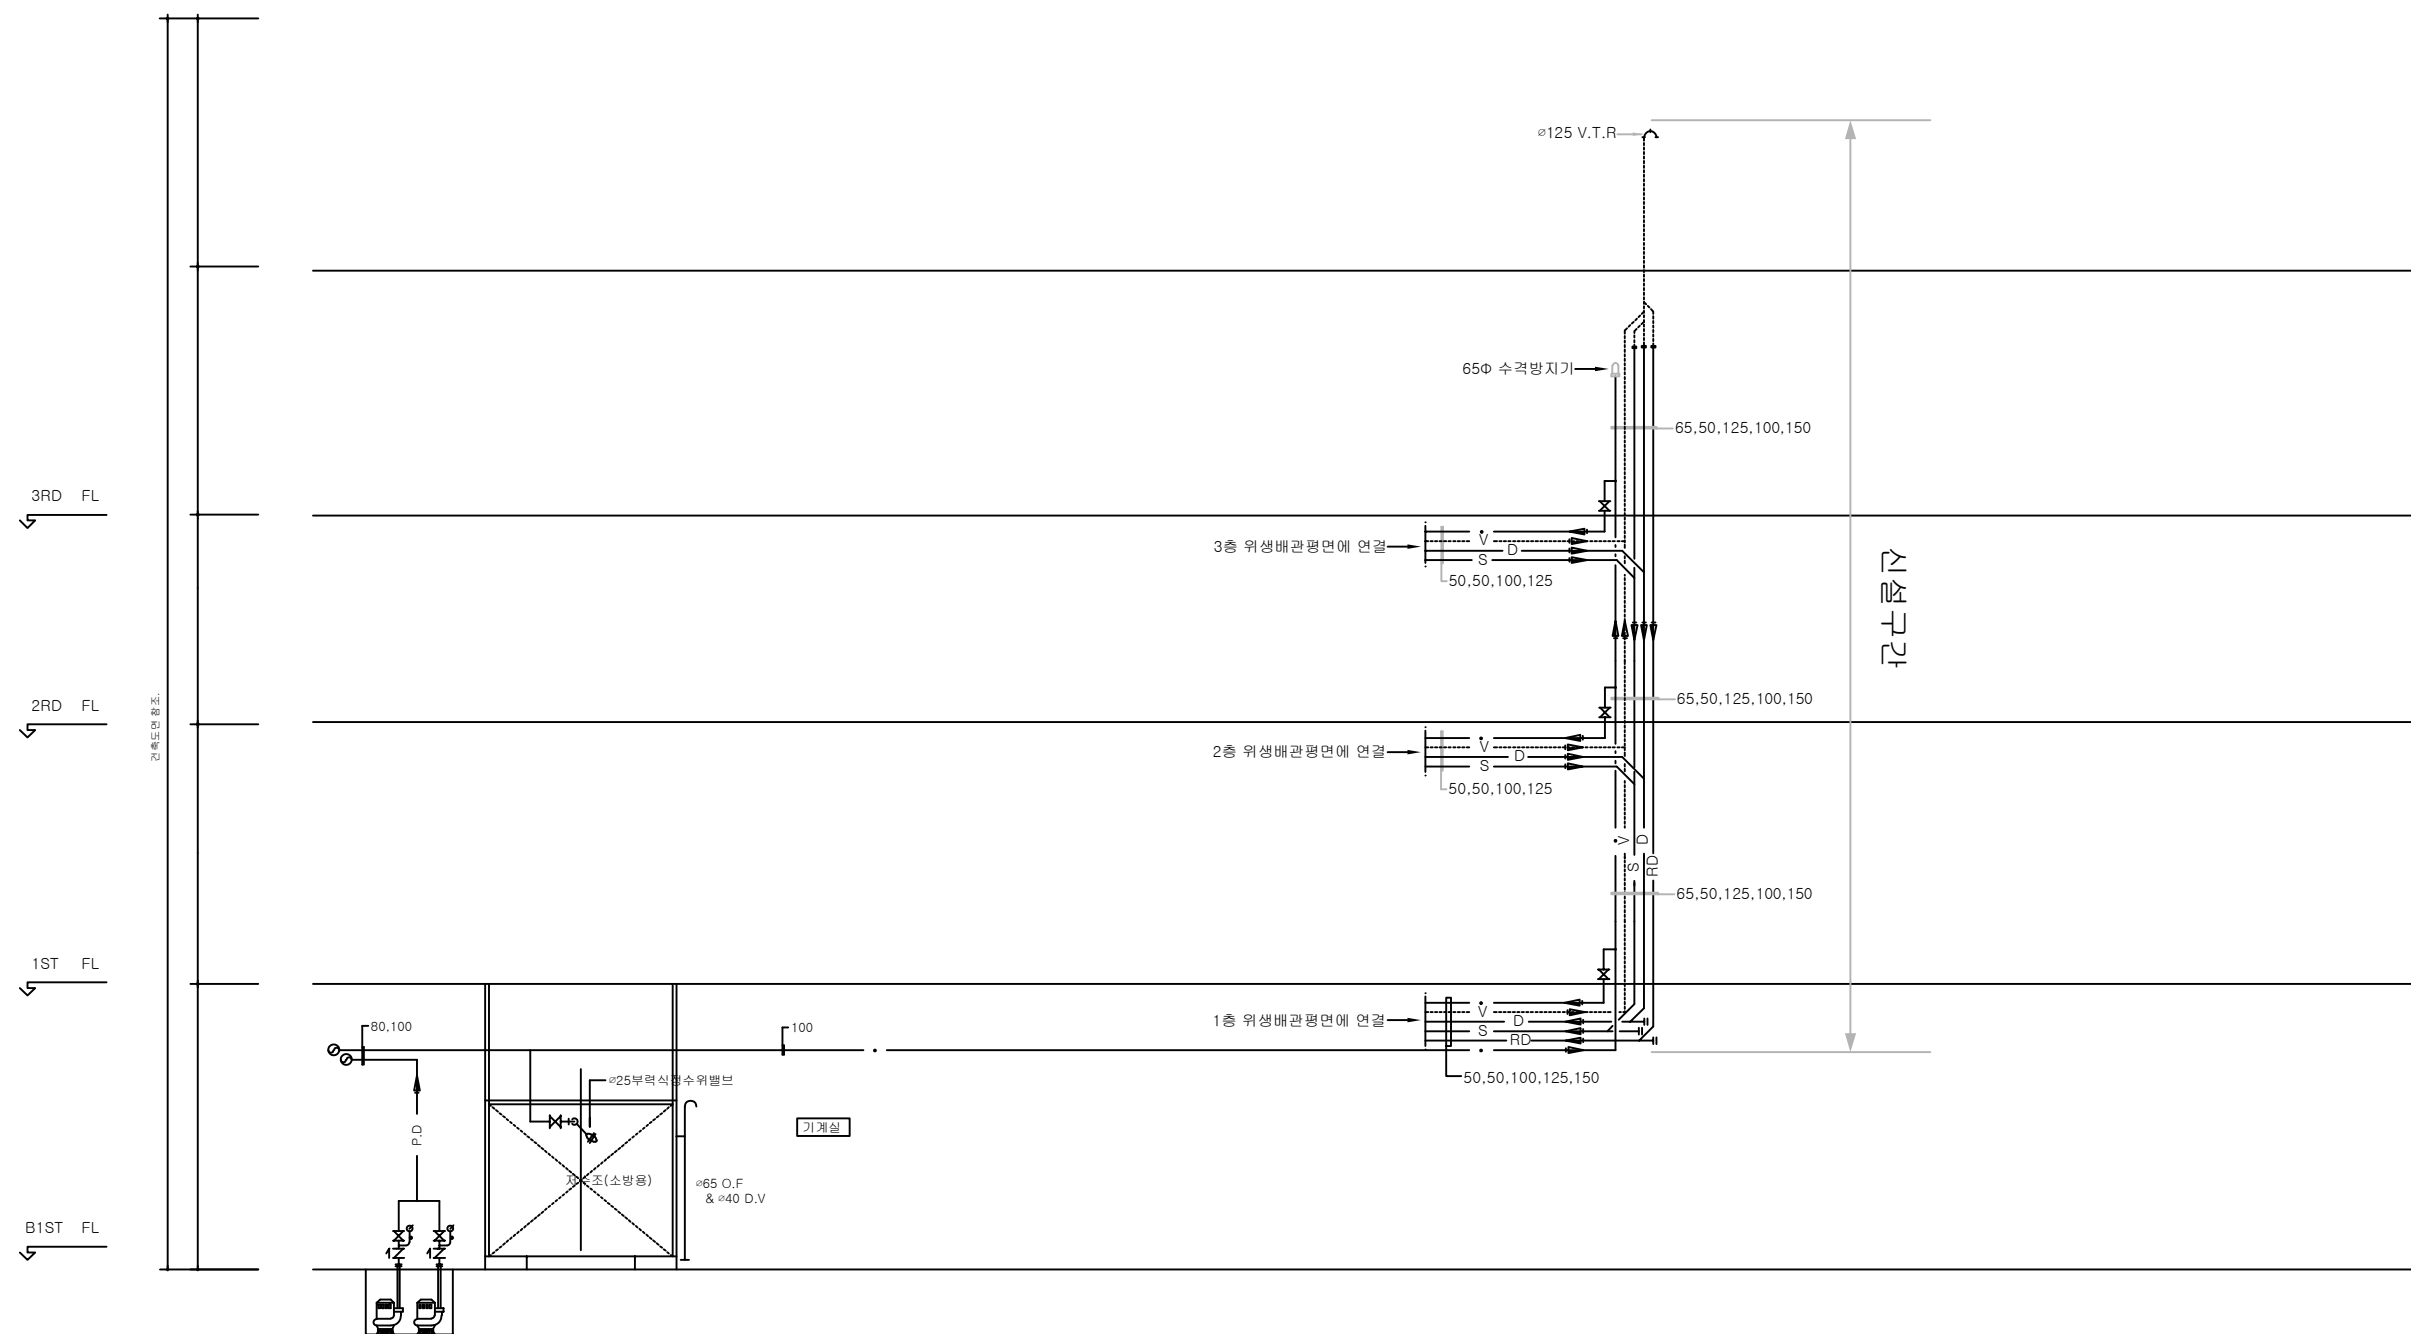


특기사항	NO	DATE	REVISION DESCRIPTION	DRWN	CHK'D	APPD	PROJECT NAME 설계명		DURBAN ARCHITECTS 건축사사무소 더반 경주광역시 동구 남문로634번길 1-30, 3F TEL 062.655.0210 / FAX 062.655.0209	DRAWING NAME 도면명		위생배관 계통도(신설)	
							MAUM들봄 융합교육센터 구축 실시설계 용역			SCALE 축척	DRAWING NO. 도면번호		
										A3 : NONE (A1 :)			
							APPROVED BY 승인	CHECKED BY 확인		DRAWN BY 제도	DATE 날짜		
							01.05.2024	D'urban Architects		D'urban Architects		M - 004	

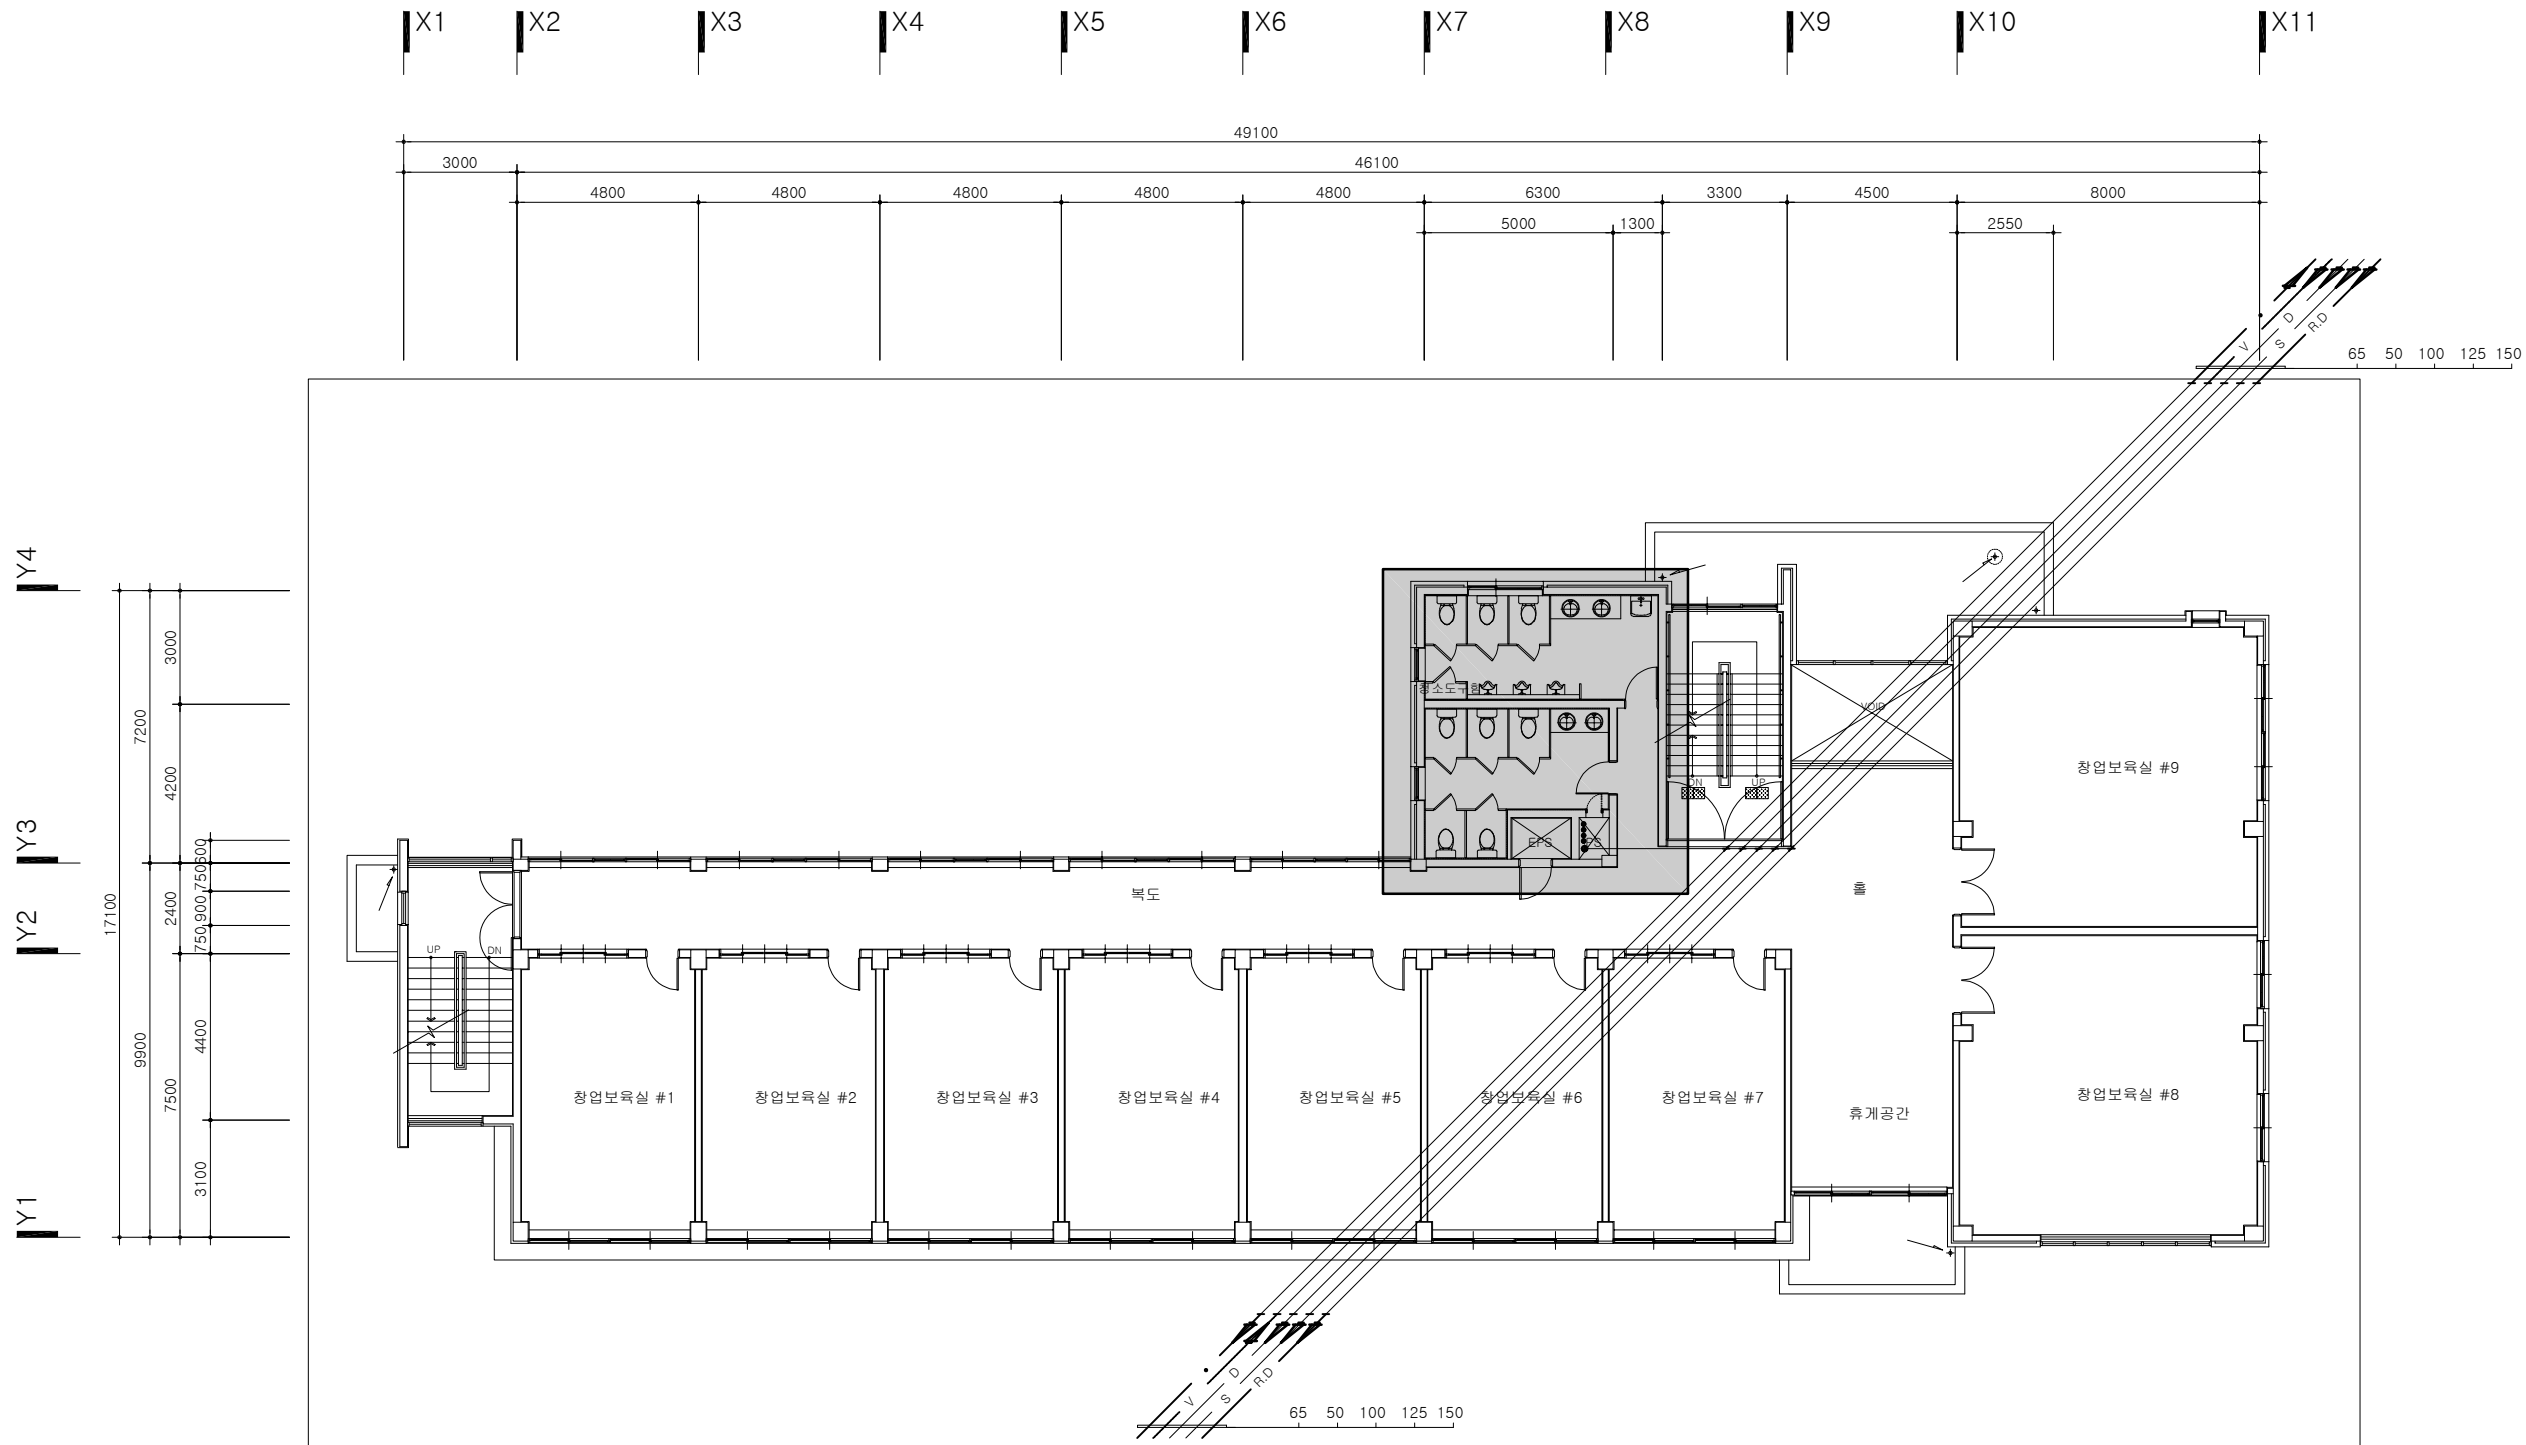



지상 2층 평면도(기준)
SCALE : A3[1/200]

특기사항	NO	DATE	REVISION DESCRIPTION	DRWN	CHK'D	APPD	PROJECT NAME 설계명	DURBAN ARCHITECTS 건축사무소 더반 광주광역시 동구 남문로634번길 1-30, 3F TEL 062.655.0210 / FAX 062.655.0209	DRAWING NAME 도면명	
							MAUM돌봄 융합교육센터 구축 실시설계 용역		지상 2층 평면도(기준)	
							APPROVED BY 승인		SCALE 축척	DRAWING NO. 도면번호
							CHECKED BY 검토		A3 : 1:200 (A1 1:100)	
							DRAWN BY 제도		DATE 날짜	M - 006
							D'urban Architects			

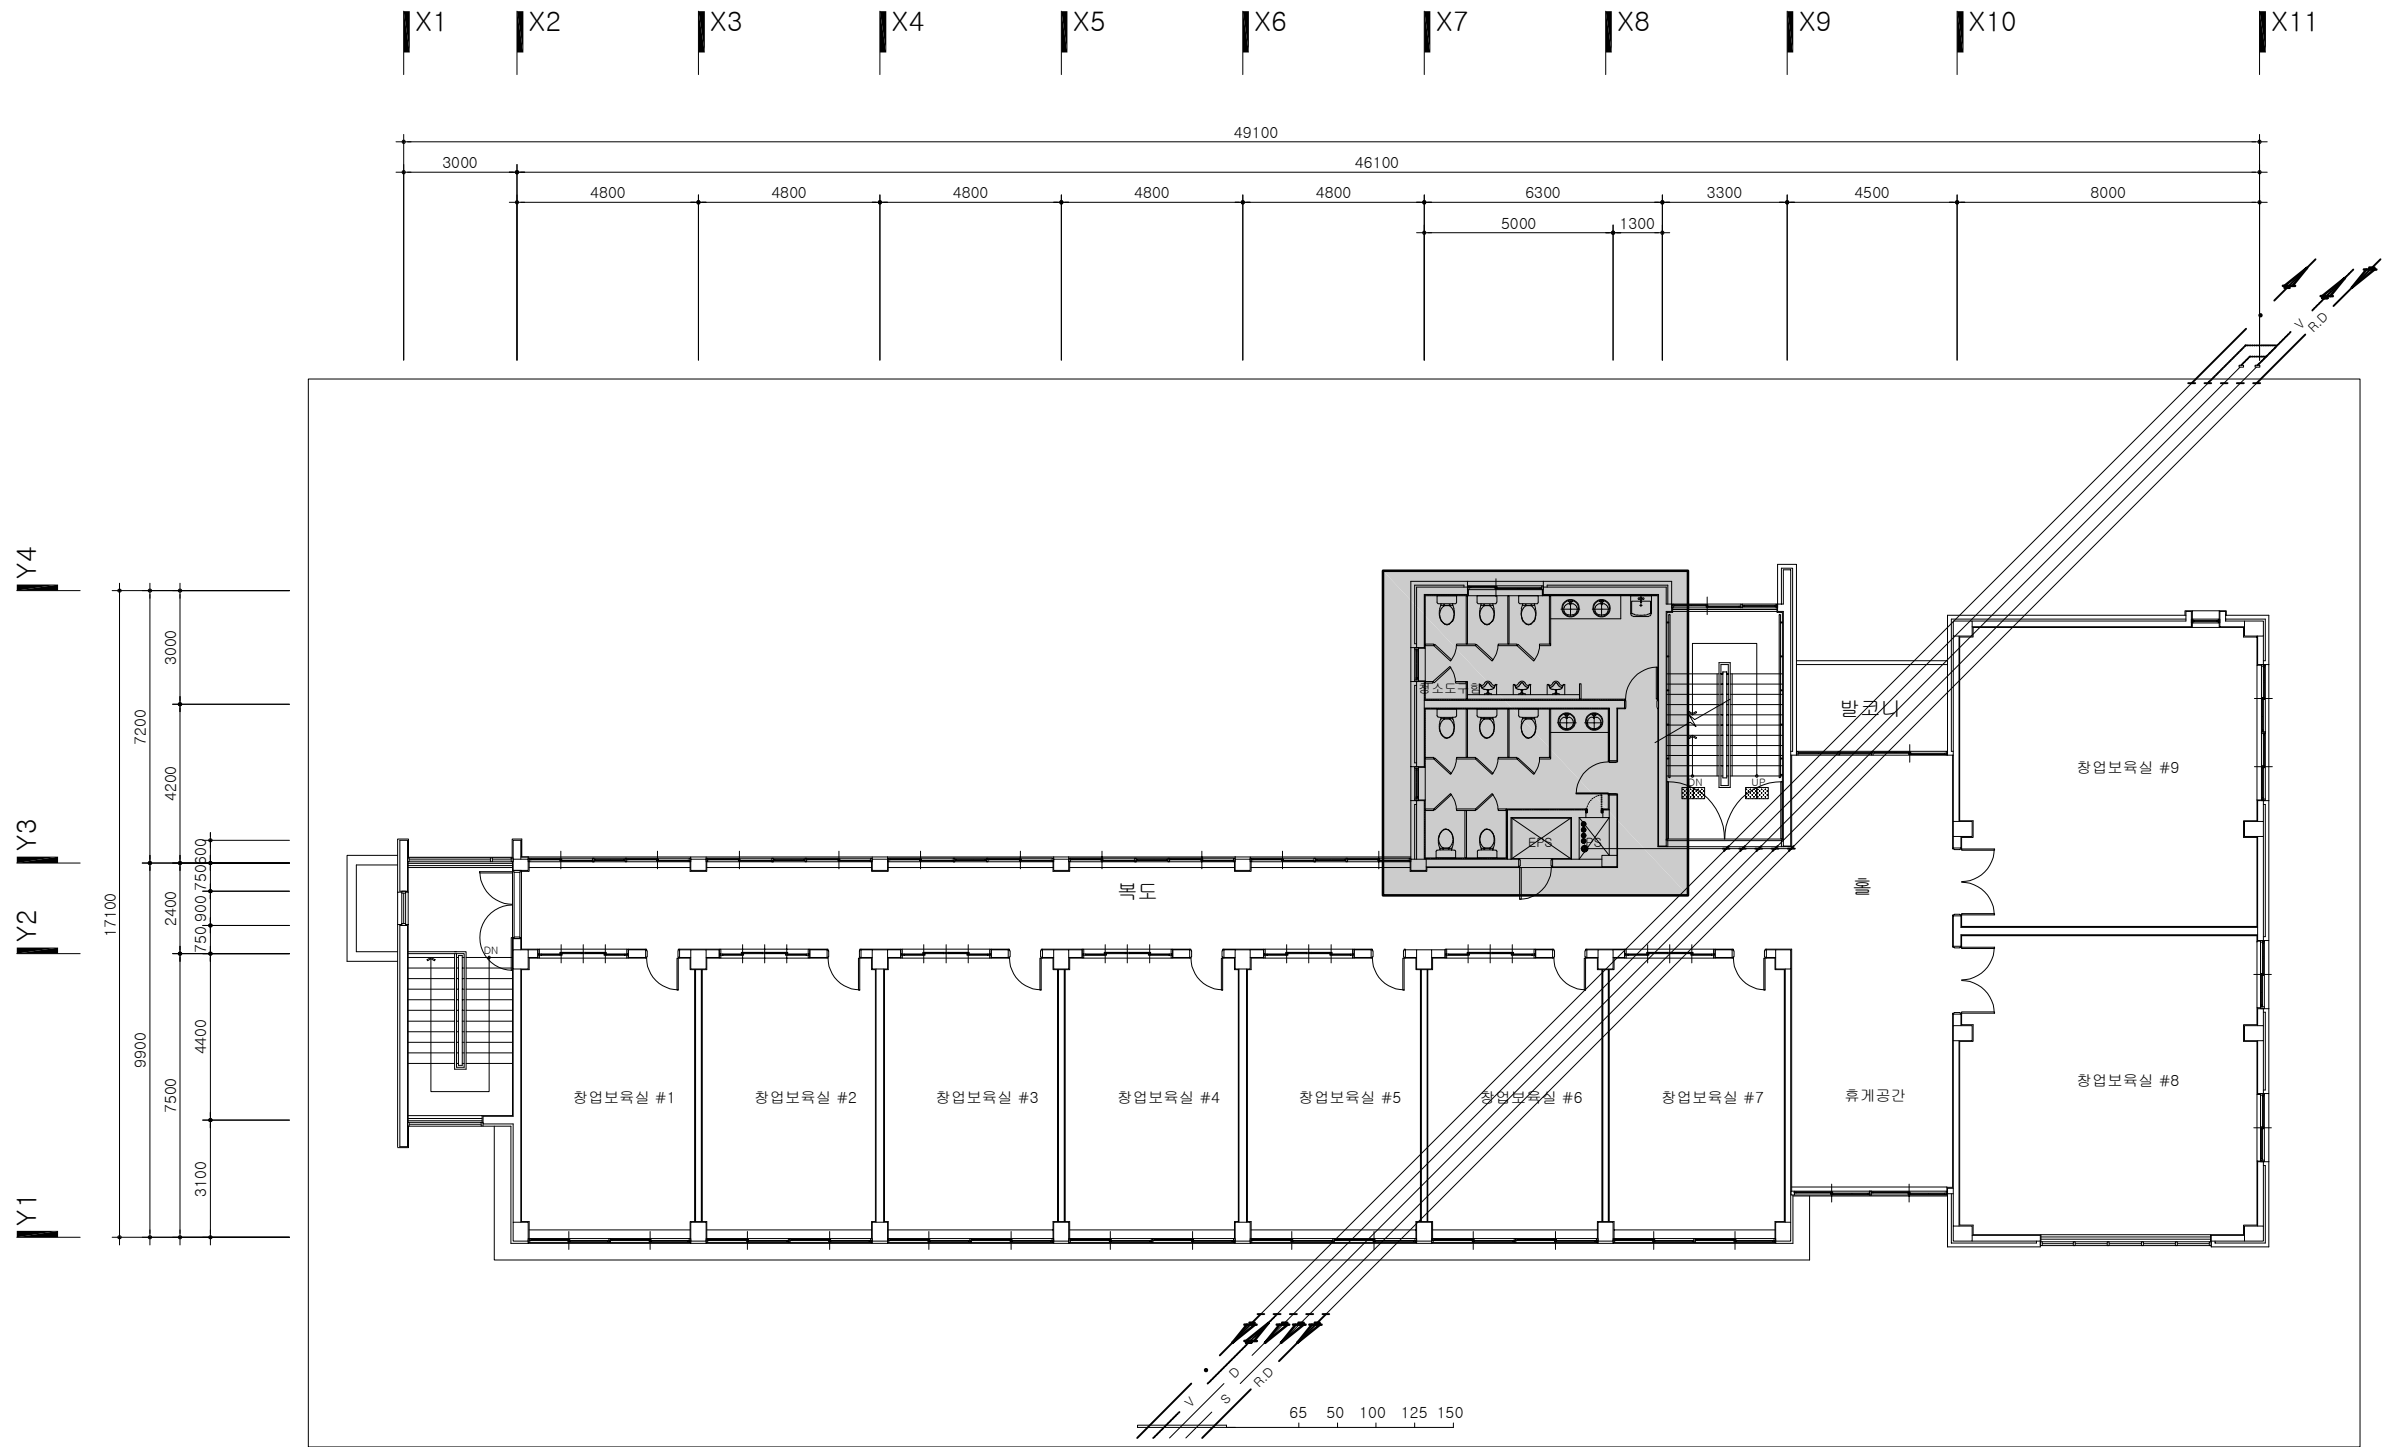

지상 3층 평면도(기존)
SCALE : A3[1/200]


특기사항	NO	DATE	REVISION DESCRIPTION	DRWN	CHK'D	APPD	PROJECT NAME 설계명			DURBAN ARCHITECTS 건축사무소 더반 광주광역시 동구 남문로634번길 1-30, 3F TEL 062.655.0210 / FAX 062.655.0209	DRAWING NAME 도면명	
							MAUM돌봄 융합교육센터 구축 실시설계 영역				지상 3층 평면도(기존)	
							APPROVED BY 승인				SCALE 축척	DRAWING NO. 도면번호
							CHECKED BY 검토				A3 :1:200 (A1 1:100)	DATE 날짜
							DRAWN BY 제도					
							0	D'urban Architects	D'urban Architects		M - 007	

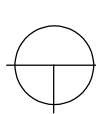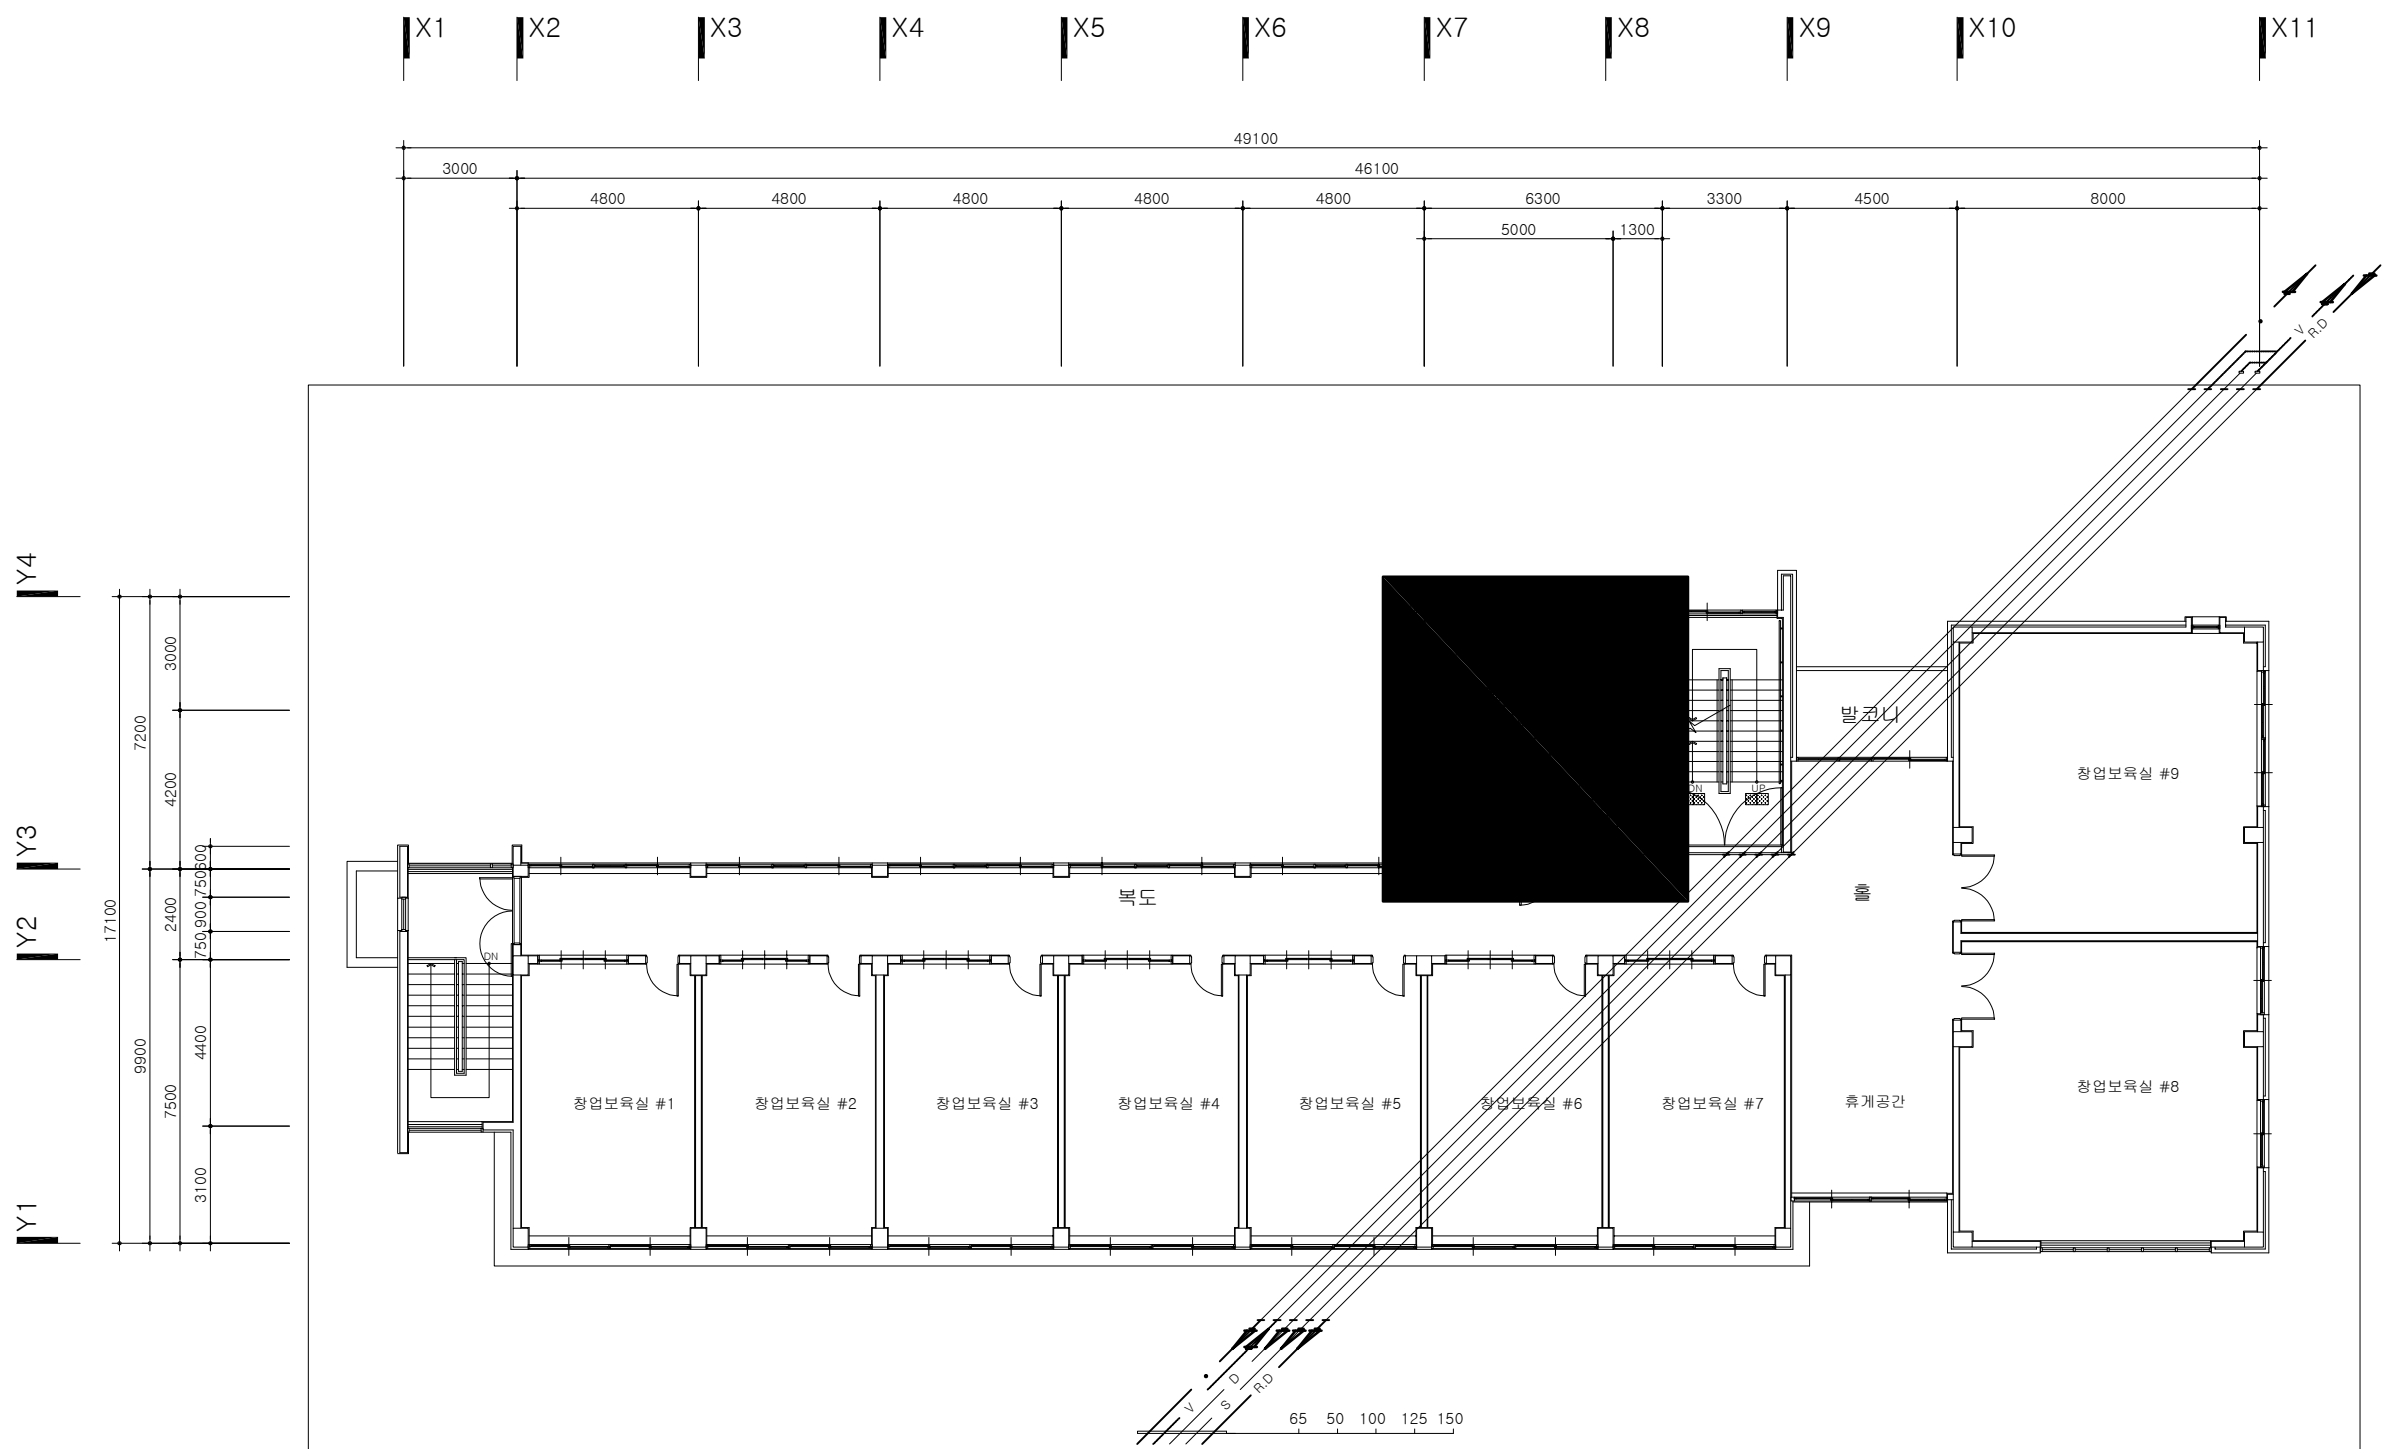

지상 3층 평면도(기존)


SCALE : A3[1/200]

특기사항	NO	DATE	REVISION DESCRIPTION	DRWN	CHK'D	APPD	PROJECT NAME 설계명			DURBAN ARCHITECTS 건축사무소 더반 광주광역시 동구 남문로634번길 1-30, 3F TEL 062.655.0210 / FAX 062.655.0209	DRAWING NAME 도면명	
							MAUM돌봄 융합교육센터 구축 실시설계 용역				지상 3층 평면도(기존)	
											SCALE 축척	DRAWING NO. 도면번호
							APPROVED BY 승인	CHECKED BY 검토	DRAWN BY 제도		A3 :1:200 (A1 1:100)	DATE 날짜
							01-25-2024	D'urban Architects	D'urban Architects			

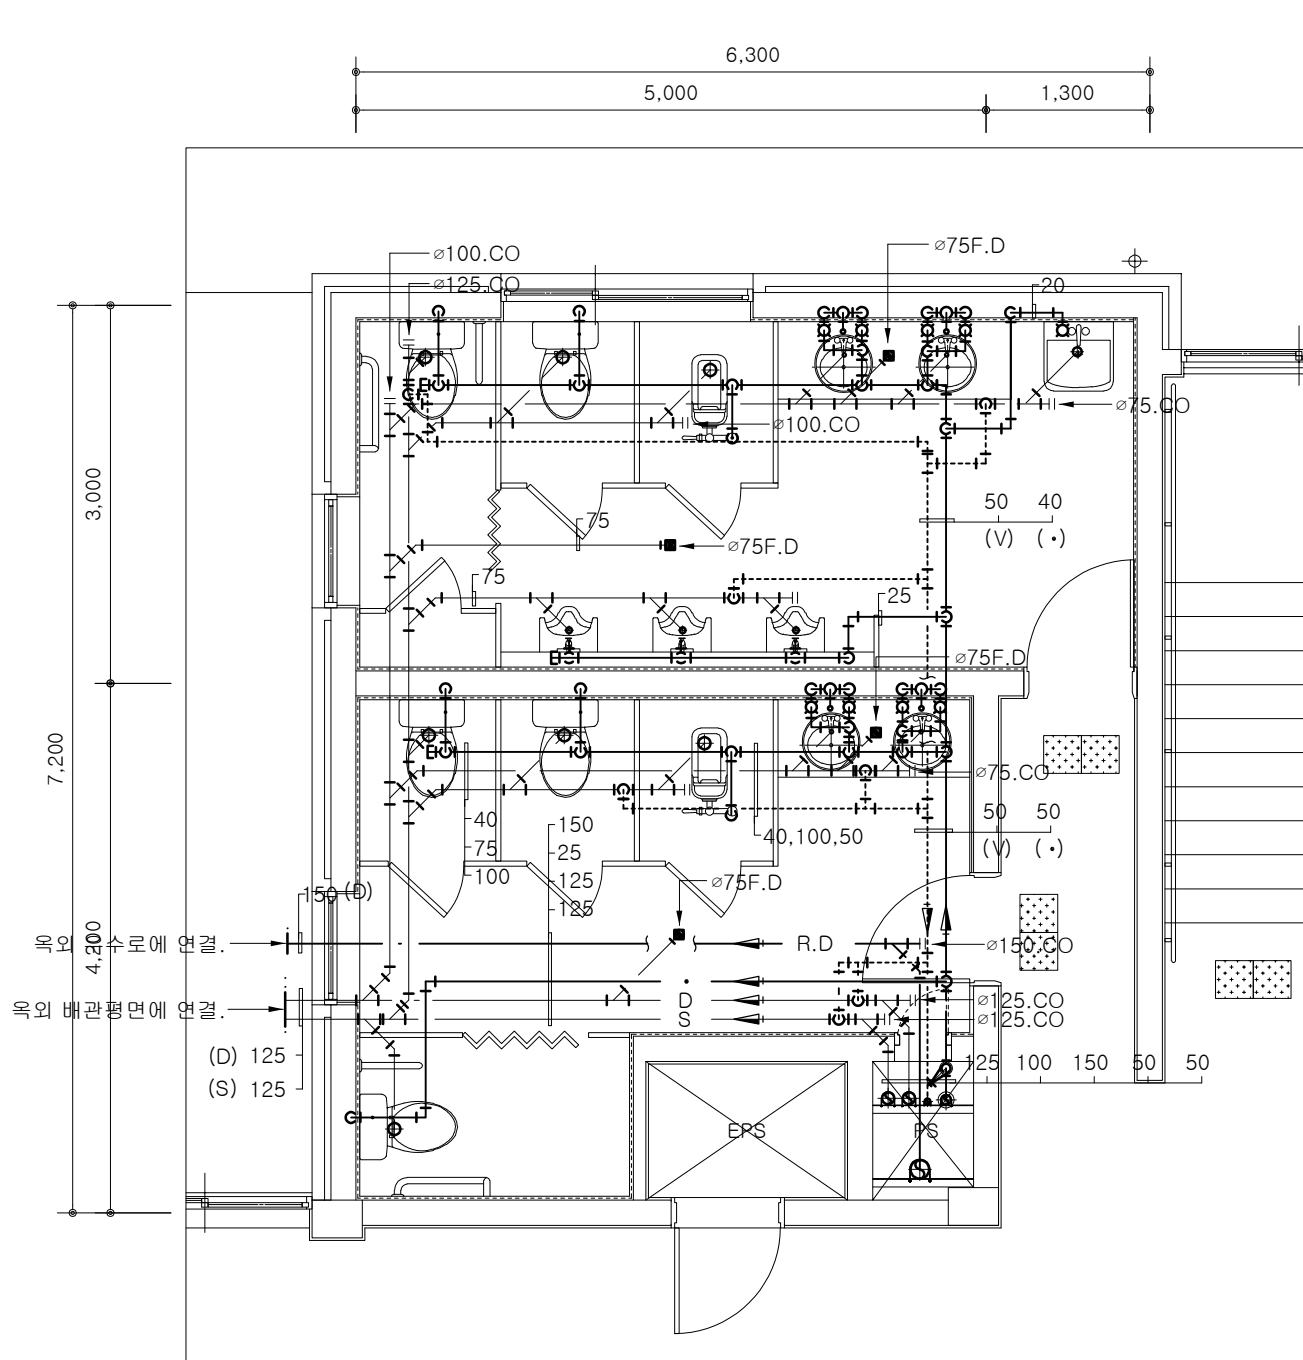

지상1층 위생철거 확대평면도 변경전


SCALE : A3[1/60]

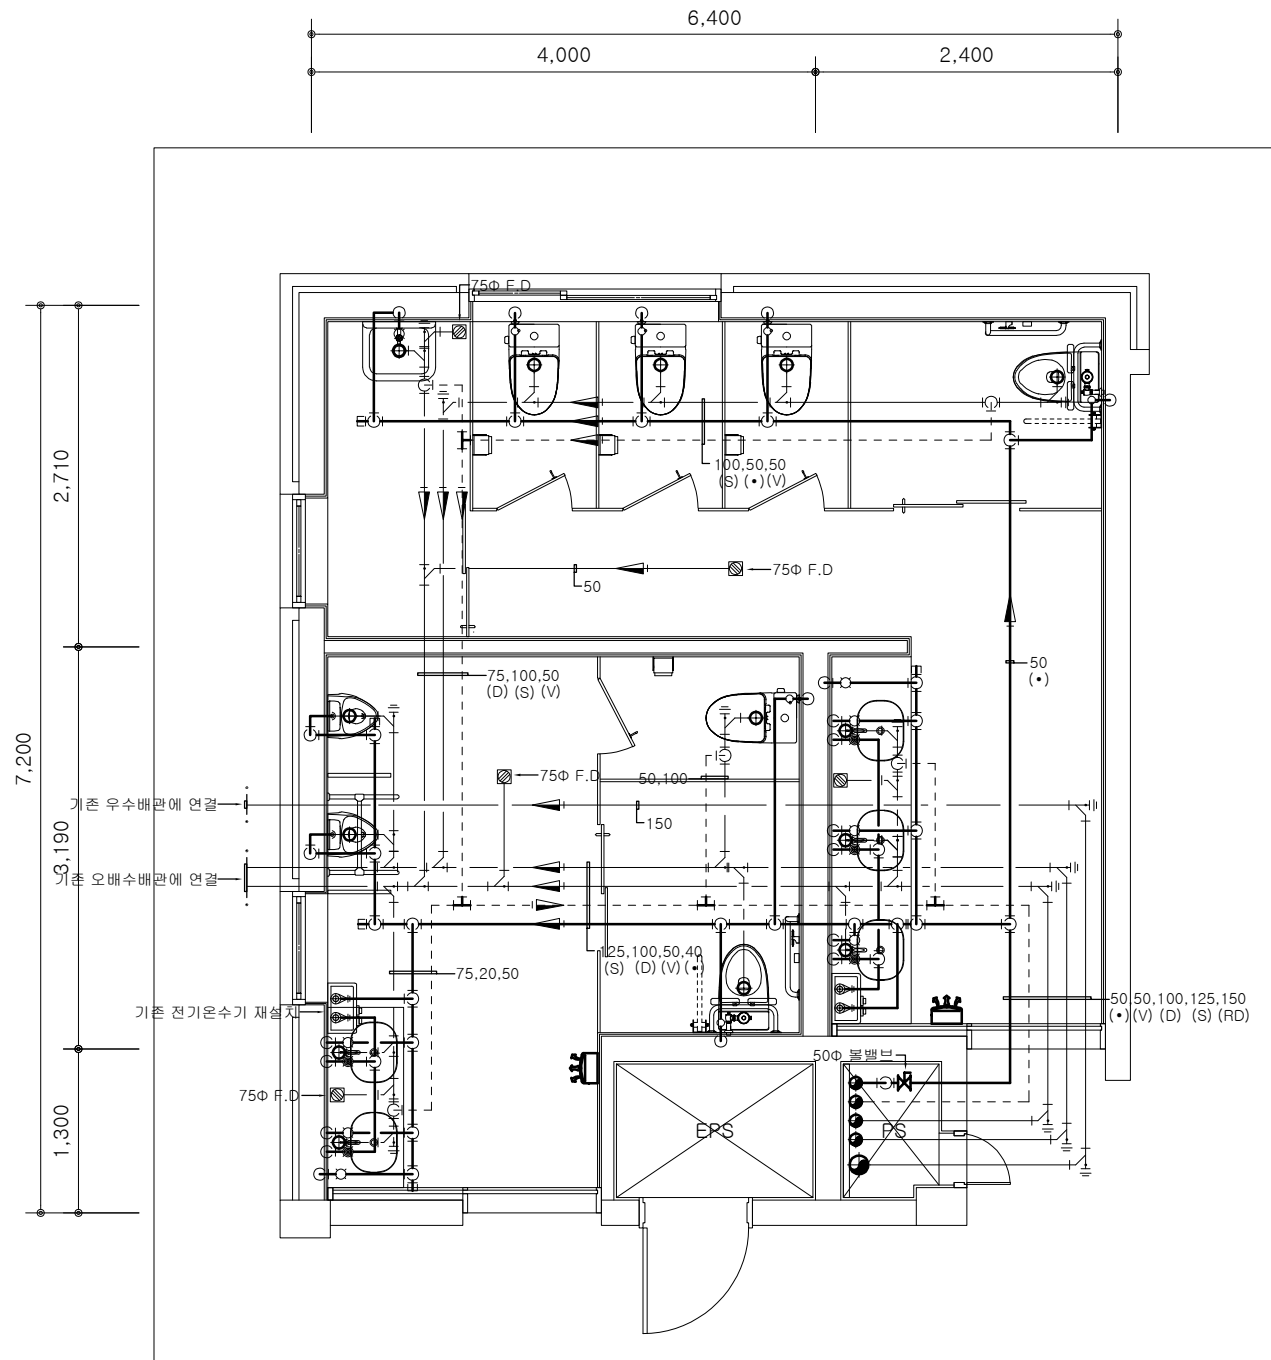

지상1층 위생 확대평면도 변경후


SCALE : A3[1/60]

특기사항 - 상기 도면이 현장 여건과 상이할 경우, 담당 감독관과 협의 후 시공할 것 - 모든 자재는 현장 반입 전 담당 감독관에게 샘플을 제출하고, 감독관의 승인을 득한 후 현장 반입할 것 - 본 공사의 모든 공정은 현장 실측 후 담당 감독관의 승인을 득한 후 시공함을 원칙으로 함 - 기존 벽체 및 창호 철거 시, 철거 부분의 바탕면 정리 후 후속 작업을 진행할 것 - 벽체, 기둥, 보, 슬래브 등 주요 구조부의 파손부분은 기존과 동일한 재료로 반드시 보수할 것	NO	DATE	REVISION DESCRIPTION	DRWN	CHK'D	APPD	PROJECT NAME 설계명 MAUM돌봄 융합교육센터 구축 실시설계 용역			DURBAN ARCHITECTS 건축사무소 더반 광주광역시 동구 남문로634번길 1-30, 3F TEL. 062.655.0210 / FAX. 062.655.0209	DRAWING NAME 도면명 지상1층 화장실 위생 철거 및 변경 확대평면도	
							APPROVED BY 승인	CHECKED BY 검토	DRAWN BY 제도		SCALE 축척 A3 : 1/60 (A1 : 1/30)	DRAWING NO. 도면번호 M - 008
							01.05.2024	D'urban Architects	D'urban Architects		DATE 날짜	

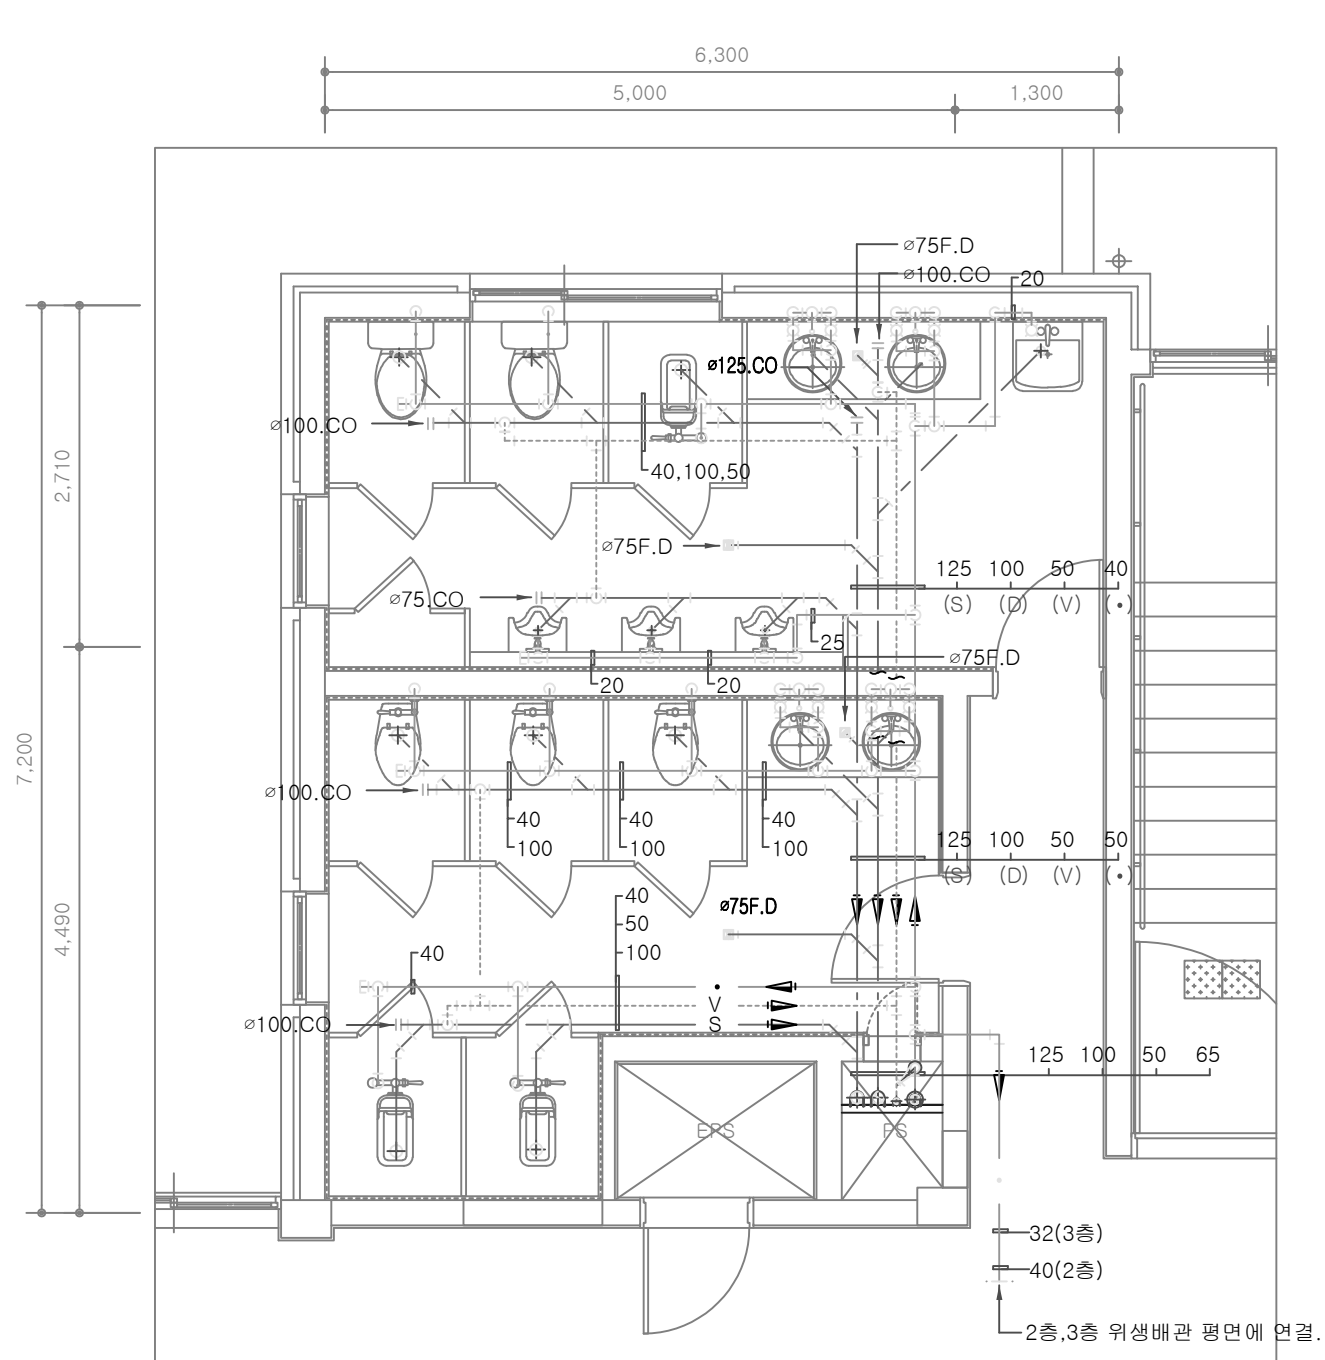

지상2~3층 위생철거 확대평면도 변경전

SCALE : A3[1/60]

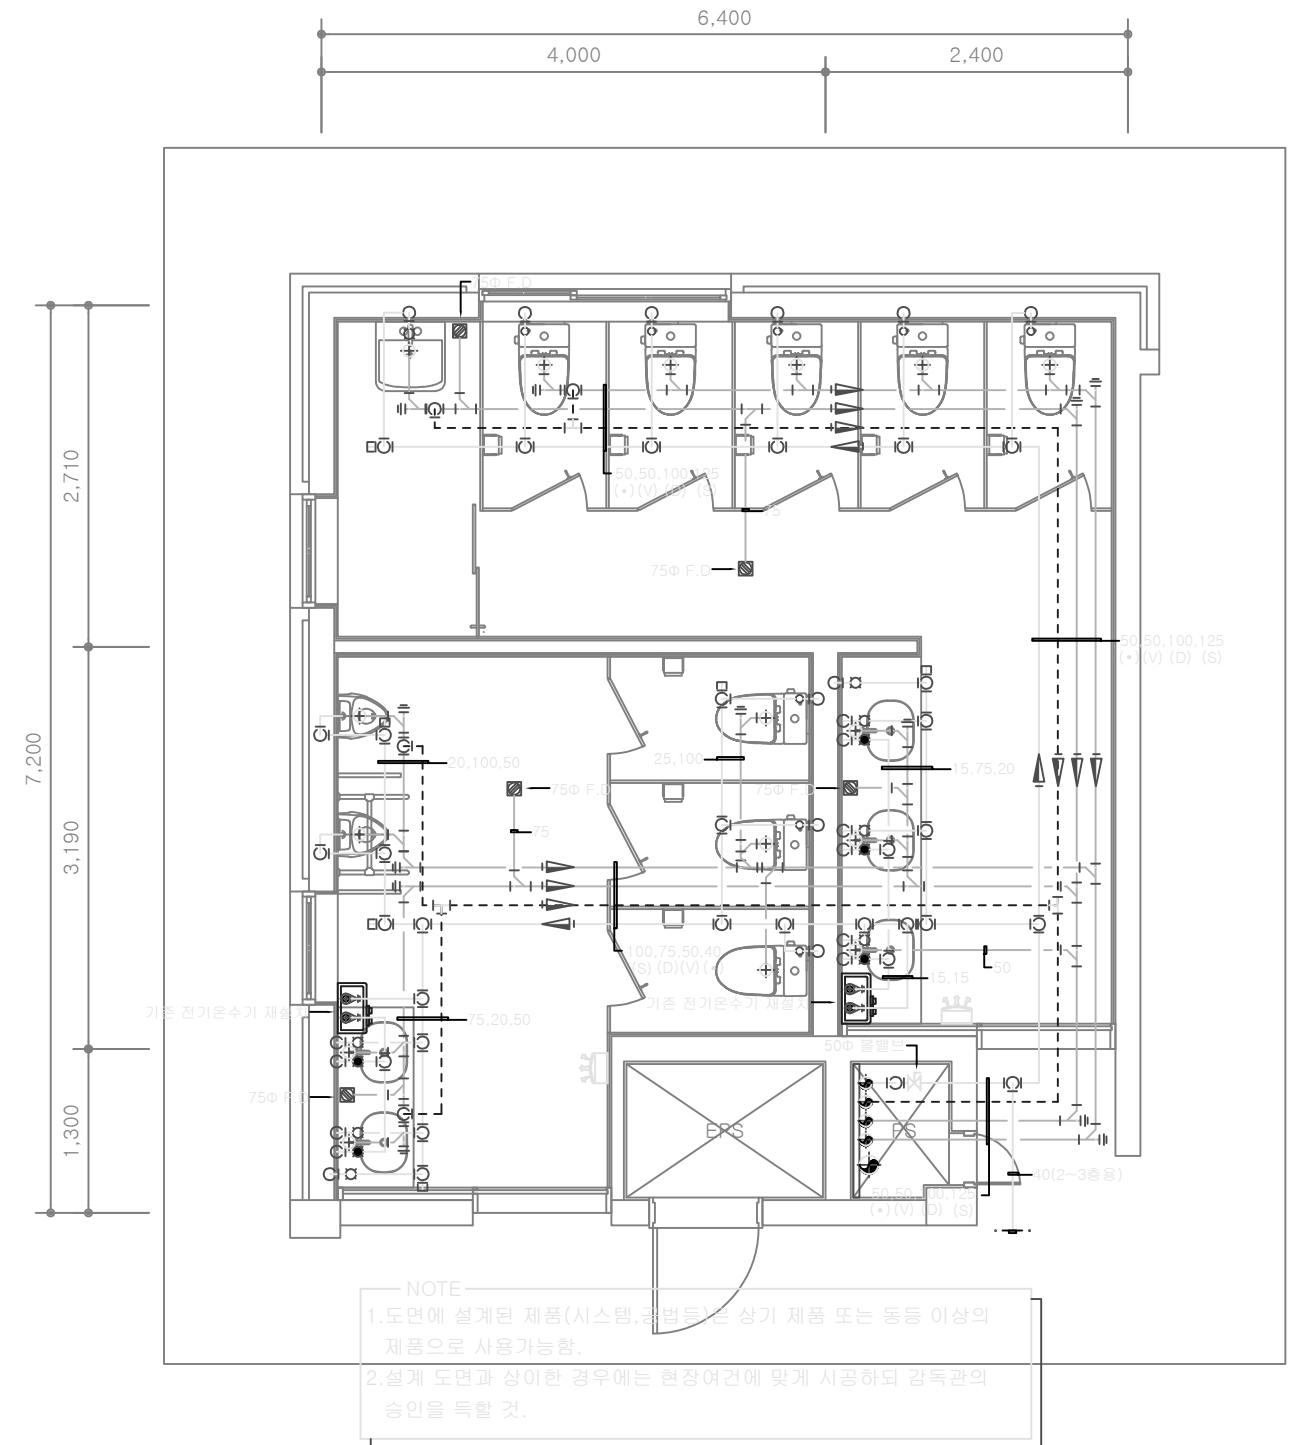

지상2~3층 위생 확대평면도 변경후

SCALE : A3[1/60]

특기사항

- 상기 도면이 현장 여건과 상이할 경우, 담당 감독관과 협의 후 시공할 것
- 모든 자재는 현장 반입 전 담당 감독관에게 샘플을 제출하고, 감독관의 승인을 득한 후 현장 반입할 것
- 본 공사의 모든 공정은 현장 실측 후 담당 감독관의 승인을 득한 후 시공함을 원칙으로 함
- 기존 벽체 및 창호 철거 시, 철거 부분의 바탕면 정리 후 후속 작업을 진행할 것
- 벽체, 기둥, 보, 슬래브 등 주요 구조부의 파손부분은 기존과 동일한 재료로 반드시 보수할 것

NO	DATE	REVISION DESCRIPTION	DRWN	CHK'D	APPD


PROJECT NAME 설계명		
MAUM돌봄 융합교육센터 구축 실시설계 용역		
APPROVED BY 승인	CHECKED BY 검토	DRAWN BY 제도
0	D'urban Architects	D'urban Architects

DURBAN
ARCHITECTS


건축사무소 더반
경주광역시 동구 남문로634번길 1-30, 3F
TEL. 062.655.0210 / FAX 062.655.0209

DRAWING NAME 도면명	
지상2~3층 화장실 위생 철거 및 변경 확대평면도	
SCALE 축척	DRAWING NO. 도면번호
A3 : 1/60 (A1 : 1/30)	
DATE 날짜	
M - 010	

NOTE
1.도면에 설계된 제품(시스템,공법등)은 상기 제품 또는 동등 이상의 제품으로 사용가능함.
2.설계 도면과 상이한 경우에는 현장여건에 맞게 시공하되 감독관의 승인을 득할 것.

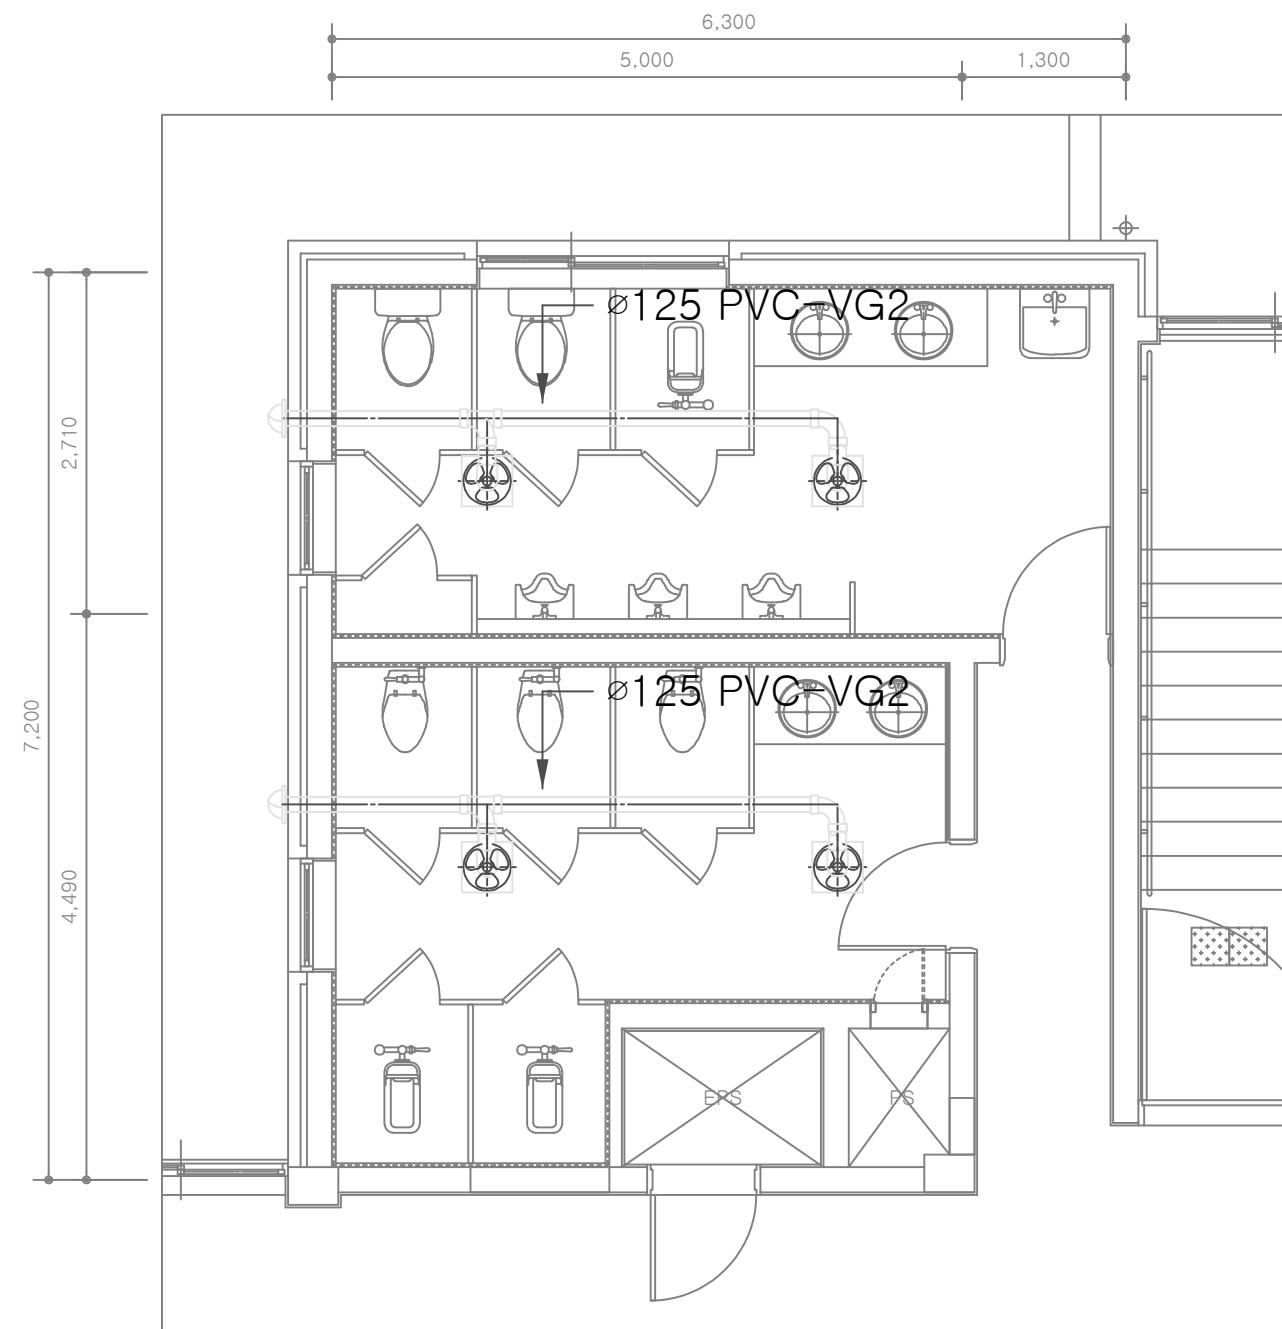


지상2~3층 환기철거 확대평면도 변경전
SCALE : A3[1/60]

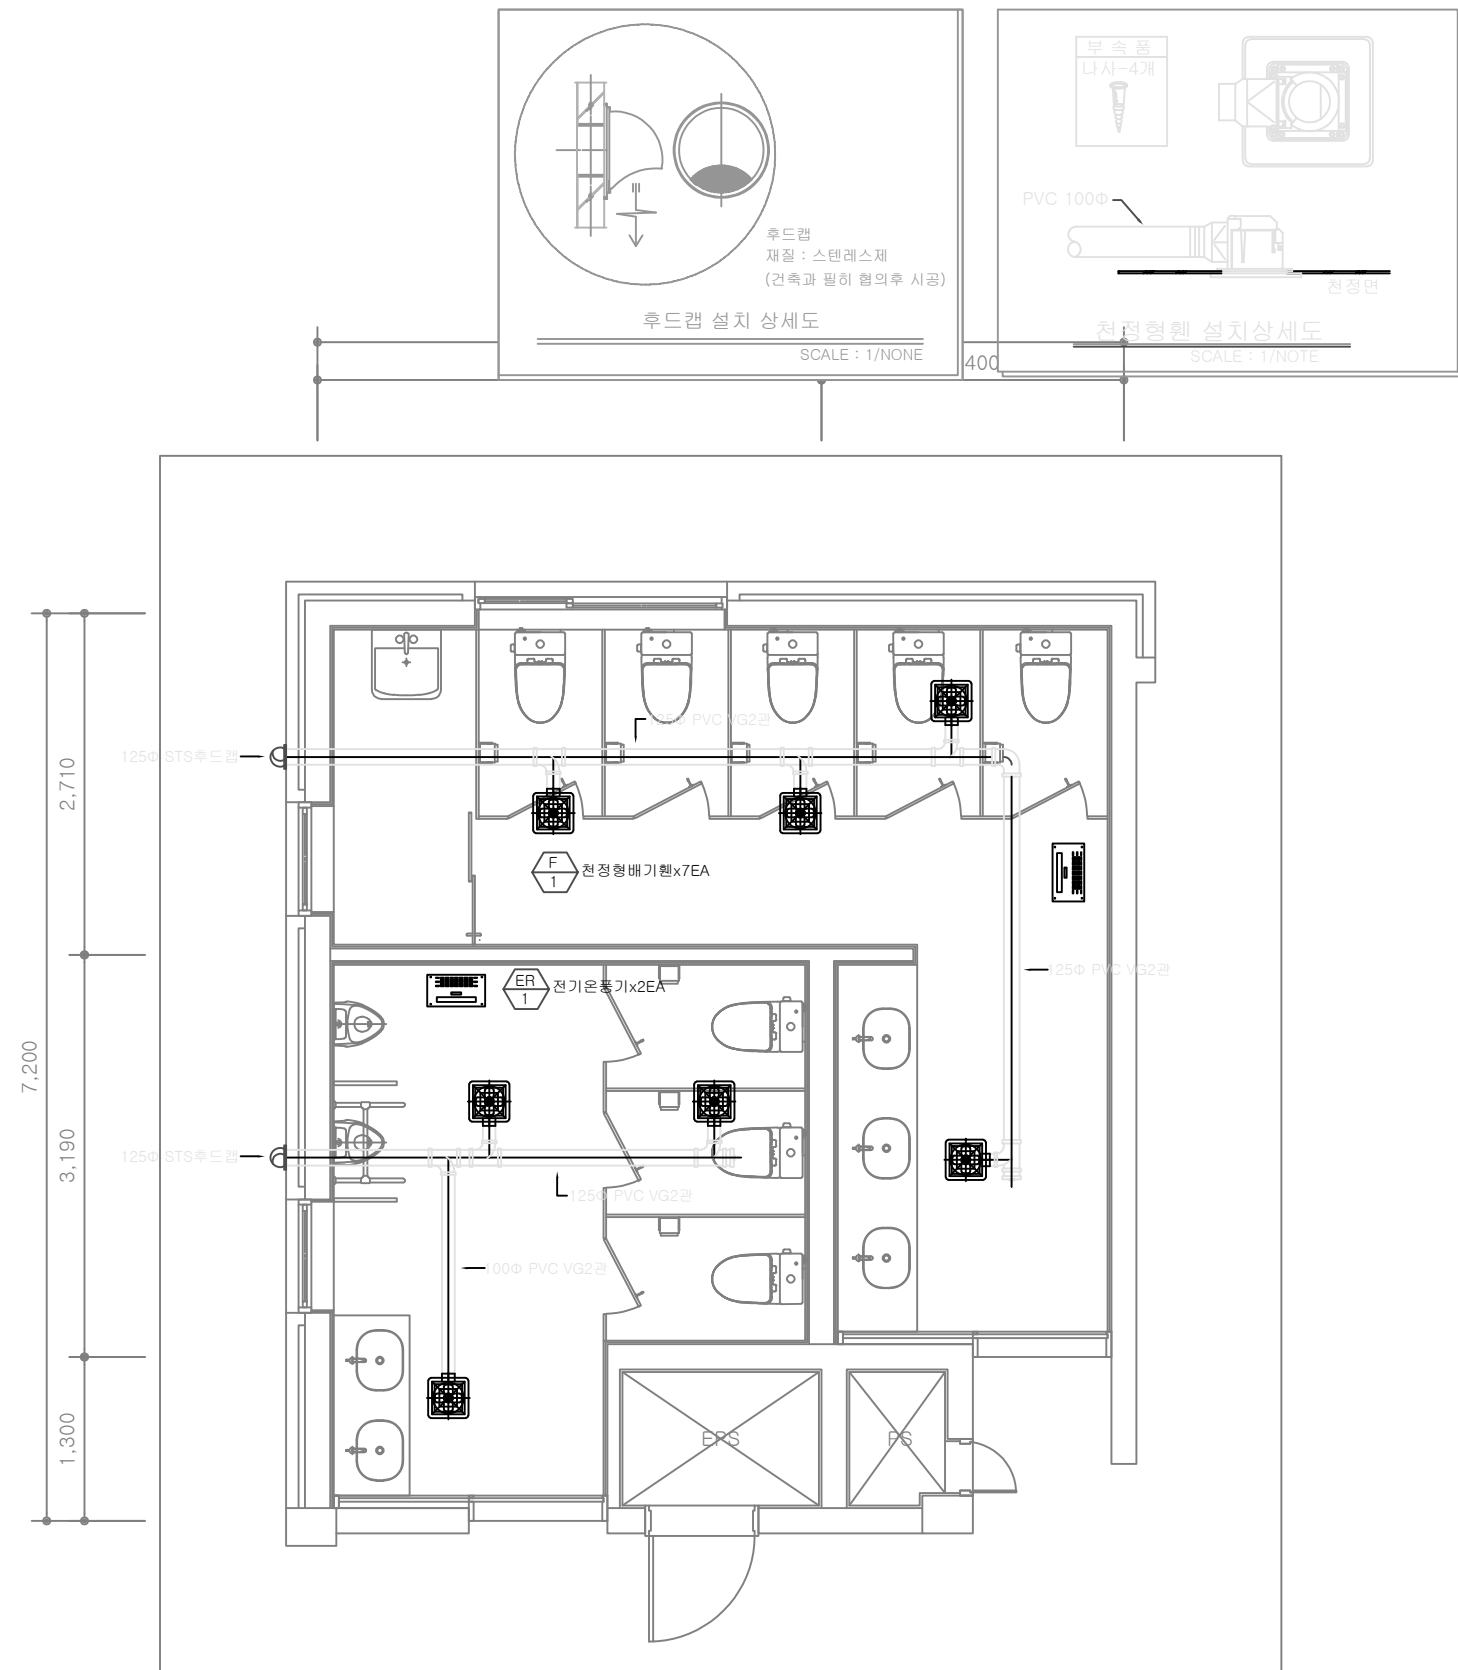

지상2~3층 환기 확대평면도 변경후
SCALE : A3[1/60]

특기사항 - 상기 도면이 현장 여건과 상이할 경우, 담당 감독관과 협의 후 시공할 것 - 모든 자재는 현장 반입 전 담당 감독관에게 샘플을 제출하고, 감독관의 승인을 득한 후 현장 반입할 것 - 본 공사의 모든 공정은 현장 실측 후 담당 감독관의 승인을 득한 후 시공함을 원칙으로 함 - 기존 벽체 및 창호 철거 시, 철거 부분의 바탕면 정리 후 후속 작업을 진행할 것 - 벽체, 기둥, 보, 슬래브 등 주요 구조부의 파손부분은 기존과 동일한 재료로 반드시 보수할 것	NO	DATE	REVISION DESCRIPTION	DRWN	CHK'D	APPD	PROJECT NAME 설계명 MAUM돌봄 융합교육센터 구축 실시설계 용역		DURBAN ARCHITECTS 건축사무소 더반 광주광역시 동구 남문로634번길 1-30, 3F TEL 062-655-0210 / FAX 062-655-0209	DRAWING NAME 도면명 지상2~3층 화장실 환기 철거 및 변경 확대평면도	
							APPROVED BY 승인 010-0000-0000			SCALE 축척 A3 : 1/60 (A1 : 1/30)	
							CHECKED BY 검토 D'urban Architects			DRAWING NO. 도면번호	
							DRAWN BY 제도 D'urban Architects			DATE 날짜 M - 011	

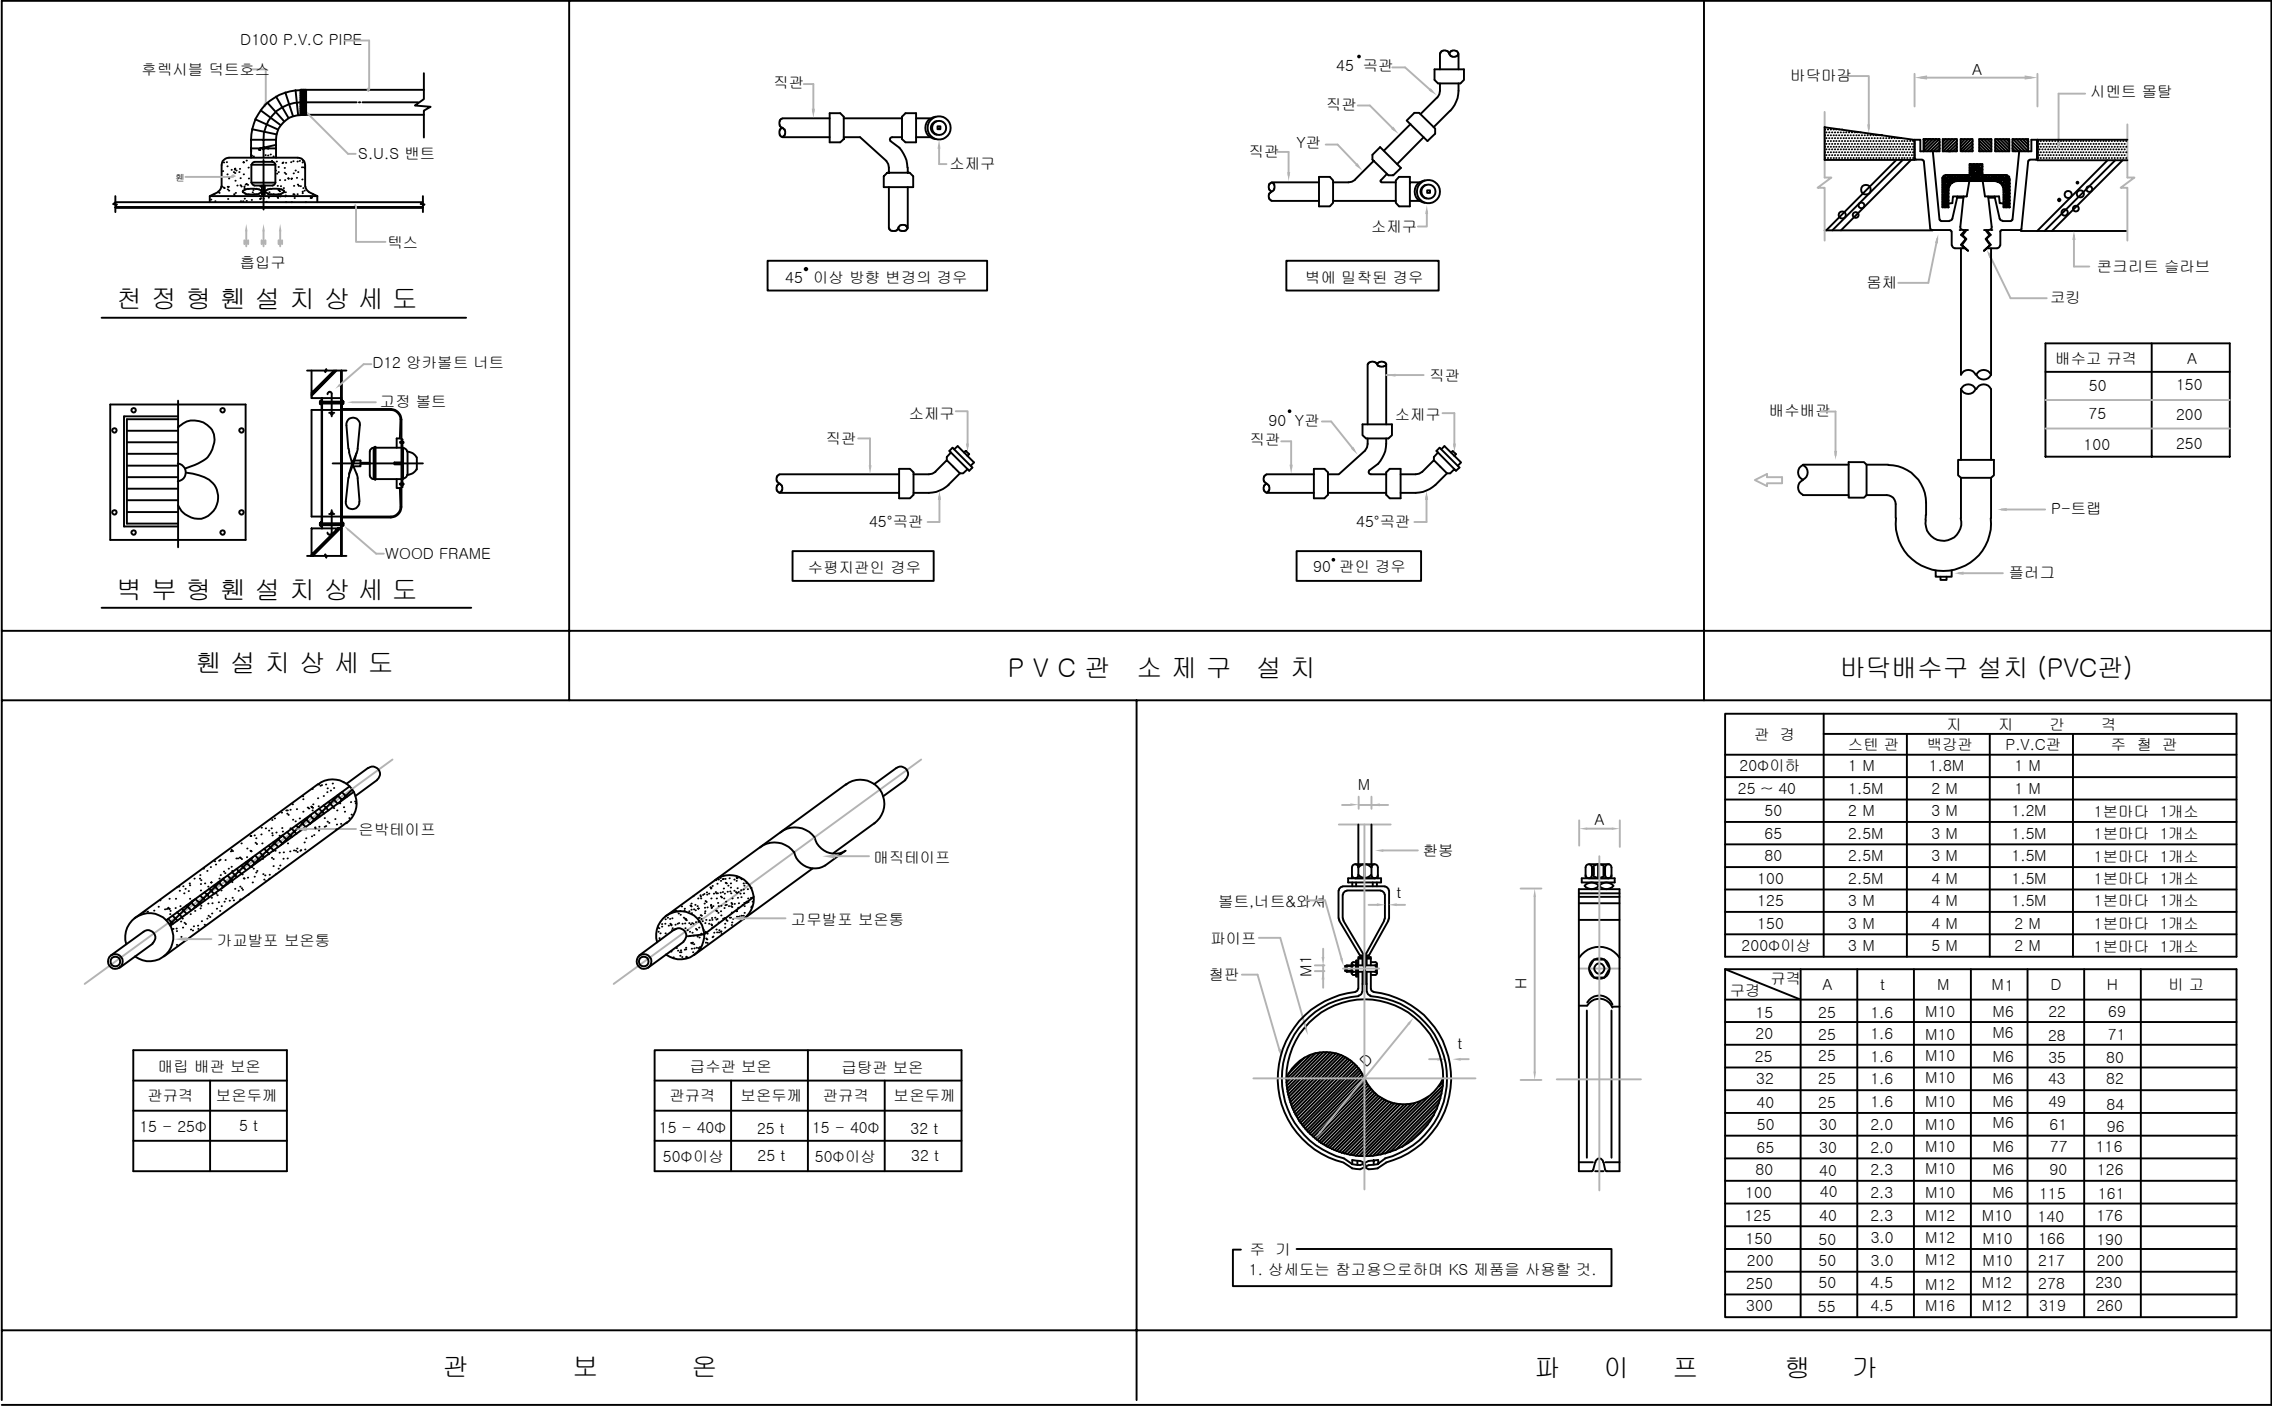

배수구 규격	A
50	150
75	200
100	250

바닥배수구 설치 (PVC관)

은박테이프

매직테이프

매립 배관 보온	
관규격	보온두께
15 - 25Φ	5 t

금수관 보온		금탕관 보온	
관규격	보온두께	관규격	보온두께
15 - 40Φ	25 t	15 - 40Φ	32 t
50Φ이상	25 t	50Φ이상	32 t

관 보 온

파이프 행가

관 경	치 간 격			
	스텐 관	백강관	P.V.C관	주 철 관
20Φ이하	1 M	1.8M	1 M	
25 ~ 40	1.5M	2 M	1 M	
50	2 M	3 M	1.2M	1본마다 1개소
65	2.5M	3 M	1.5M	1본마다 1개소
80	2.5M	3 M	1.5M	1본마다 1개소
100	2.5M	4 M	1.5M	1본마다 1개소
125	3 M	4 M	1.5M	1본마다 1개소
150	3 M	4 M	2 M	1본마다 1개소
200Φ이상	3 M	5 M	2 M	1본마다 1개소

구경	규격	A	t	M	M1	D	H	비 고
15	25	1.6	M10	M6	22	69		
20	25	1.6	M10	M6	28	71		
25	25	1.6	M10	M6	35	80		
32	25	1.6	M10	M6	43	82		
40	25	1.6	M10	M6	49	84		
50	30	2.0	M10	M6	61	96		
65	30	2.0	M10	M6	77	116		
80	40	2.3	M10	M6	90	126		
100	40	2.3	M10	M6	115	161		
125	40	2.3	M12	M10	140	176		
150	50	3.0	M12	M10	166	190		
200	50	3.0	M12	M10	217	200		
250	50	4.5	M12	M12	278	230		
300	55	4.5	M16	M12	319	260		

주 기
1. 상세도는 참고용으로하며 KS 제품을 사용할 것.

관 보 온

일반 상세도

SCALE : NONE)