
2023. 12.

대학혁신지원사업 미래교육환경구축공사(간호,미용)

- 설 계 도 면 -
(간호학과)

KWANGJU WOMEN'S UNIVERSITY

광주여자대학교 시설관리팀
광주광역시 광산구 광주여대길40
TEL 062.950.3515. / FAX 062.950.3917.

SCALE = NONE

SCALE = NONE

[illegible]

도면번호	도 면 명	측척(A3)	비고
A - 516	평면도		
A - 517	평면도		
A - 518	평면도		
A - 519	평면도		
A - 520	평면도		
A - 521	평면도		
A - 601	평면도		
A - 602	평면도		
A - 603	평면도		
A - 604	평면도		
A - 605	평면도		
A - 606	평면도		
A - 607	평면도		
A - 608	평면도		
A - 609	평면도		
A - 610	평면도		
A - 611	평면도		
A - 612	평면도		
A - 613	평면도		
A - 614	평면도		
A - 615	평면도		
A - 616	평면도		
A - 617	평면도		

특기사항	NO	DATE	REVISION DESCRIPTION	DRWN	CHK'D	APPD	PROJECT NAME 설계명			KWANGJU WOMEN'S UNIIVERSITY	DRAWING NAME 도면명		
							대학혁신지원사업 미래교육환경 구축공사(간호,미용)				도면목록표		
							APPROVED BY 승인 광주여자대학교 시설관리팀	CHECKED BY 검토 광주여자대학교 시설관리팀	DRAWN BY 제도 광주여자대학교 시설관리팀		SCALE 축척	NONE	DRAWING NO. 도면번호
											DATE 날짜	2023.12.	A-000

건축일반사항

SCALE = NONE

■ 건축일반사항

- 설계도면에 표현이 없는 부분은 표준설계 및 시방서를 기준으로 시공한다.
- 경미한변경 및 설계변경시 건축주는 설계자및 감리자와 협의후 적법한 절차대로 진행한다.
- 건축주와 시공자는 반드시 건축허가에 따른 준수사항을 지켜야 한다.
- 착공전 건축허가표지판 설치후 시공해야 한다.
- 건축주는 사용검사를 득한 후 입주해야 한다.
- 층고는 별도로 표기된 경우를 제외하고, 하층 슬래브 상단선에서 상층 슬래브 상단선까지의 치수이다.
(단, 최상층(지붕층), PIT 및 도포식 바닥마감의 층 경우, 슬래브 상단을 기준으로 한다.)
- 천장고는 별도의 표기가 없는 경우, 각실의 바닥 마감상단선부터 천장 마감하단선까지로 본다.
(단, 천장이 없는 경우는 천장고의 표기를 하지 않는다.)
- 모든 구조재의 치수는 구조도 치수 기준이며, 건축도와 상이한 구조도의 경우, 시공자는 반드시 감독관 또는 설계자와 협의, 확인 후 시공하여야 한다.
- 조적벽의 개구부 폭이 900이상인 경우, 상부에 인방보를 설치한다.
- 별도의 표기가 없는 조적조 간막이벽의 경우, 슬래브와 보하부까지 시공한다.
- 모든 벽체의 덤트 또는 배관 통과 부분은 반드시 백업재와 용도에 맞는 실런트를 이용하여 빈틈없이 시공한다.
- 슬래브에 설치되는 모든 설비용(FCU, 화장실, 설비덕트 등) 슬리브는 시공전 위치와 개소 등을 확인하고 감리자의 확인을 받아야 한다.
- FCU 커버는 시공전 형태, 색상과 설치상세에 대한 현장도면을 작성하여 감리자의 승인을 득한 후 시공한다.
- 한전맨홀, 통신맨홀, 오수,우수, 상수, 가스맨홀, 연결송수관, 접지봉 등의 정확한 위치와 상세는 현장도면을 작성하여 감리자의 승인을 받고 시공한다.
- 기계실, 전기실, 발전기실 내의 장비기초는 현장도면을 작성한 후 감리자의 승인을 득한 후 시공한다.
- 별도의 표기가 없는 옥탑층과 옥탑지붕에 설치되는 굴뚝과 배기팬 등은 기계도면을 참고하여 현장도면 작성 후 감리자의 승인 후 시공한다.
- 석재공사의 경우 시공사의 돌나누기, 부재크기와 접합상세 등의 현장도면을 작성하여 감리자의 승인을 득한 후 시공한다.
(단, 석재종류의 변경시 설계자와 반드시 협의, 확인 후 시공한다.)
- 소화전, 피난유도등, 스위치박스, 전화/OA등의 캐비닛 및 기타 아웃렛 등의 벽체에 노출된 모든 기계, 전기설비는 실내전개도를 작성한 후 감리자의 확인을 득한 후 시공한다.
- 타일 시공실(특히 화장실/욕실 등)의 경우 각실별 현장도면을 작성하여 감리자의 승인을 득한 후 시공한다.
그리고 상기실 중 바닥드레인이 필요한 경우, 현장도면에서 정확한 위치를 확인한 후 시공한다.
- 각종 배관과 덤트용 구조 개구부는 현장도면 작성 후 감독관의 승인 후 시공한다.
(단, 층간방화구획에 지장이 없도록 별도의 조치를 한다.)
- 콘크리트 타설 전 압축강도 테스트 또는 슬럼프 테스트를 시행한 후 시공한다.

■ 사용승인 준비사항

- 1.1 관계 감독관 입회하에 기계천공한다.

1.2 상하수도 설비공사 면허를 받은자가 시공 (착공전 선정)하며, 되메우기전에 감리자의 검사 실시한다.

1.3 준공시 첨부 - 설비업 면허사본, 배수설비시공확인서, 접합부 연결사진(전,중,후)

1.4 공동하수도 기계천공사진, 분기구 설치사진, 하수관접합부위 원,근거리사진, 복구완료된 사진을 제출하여야 하며, 오수관과 우수관은 별도 사진 촬영함.

1.5 시공자는 사용검사 전까지 사진(2부씩)을 감리자에게 제출하여야 한다.

1.6 시공자는 정확조 변경시 정확조 설치 변경 신고를 한 뒤 설치하여야 한다.
2. 도로굴착 , 보차도 점용, 주차장& 조경, 각종 슬라브 철근배근 공사시 감리자의 확인을 받고, 시공자는 전,중,후 사진을 촬영하고, 사용검사 전 감리자에게 제출한다.

3. 모든 제출 사진은 시공 전,중,후 촬영하고, 날짜가 나와야 한다.

4. 사용검사전 건물 번호판을 제작, 부착후 부착사진 2매, 주차장 설치사진을 제출하여야 한다.

5. 시공자는 사용검사 예정일 (최소)한달전에 감리자와 협의하여 준공서류를 준비한다.

■ 용어 해설

영어약어	영어표기	한글표기	영어약어	영어표기	한글표기
@	AT	간격	N	NORTH	북측
A.D.	AIR DUCT SHAFT	에어덕트샤프트	N.I.C.	NOT IN CONTRACT	별도공사
BD.	BOARD	보드(판)	NO.	NUMBER	번호
CH.	CHIMNEY	굴뚝	N.T.S	NOT TO SCALE	축척없음
C.H.	CEILING HEIGHT	천장고	O.A.	AIR	급기
C.J.	CONTROL JOINT	신축줄눈	O.C.	ON CENTER	중심선간격
C.L.	CENTER LINE	중심선	OFF.	OFFICE	사무실
D	DEPTH	깊이	PC.(PC)	PRECAST COMRETE	프리캐스트
D.C.(DC)	DUST CHUTE	더스트슈트	PL.	PLATE	철판
DIA.(φ)	DIAMETER	직경	P.S.(W.P.S.)	PIPE SPACE	배관공간
DN.(DN)	DOWN	내림	PVC.	POLY VINYL CHLORIDE	염화비닐
DWG.	DRAWING	도면	R	RISER/RADIUS	제관높이/반경
E	EAST	동측	R.C.	REINFORCED CONCRETE	철근콘크리트
EA.	EACH	각각	R.D.	ROOF DRAIN	지붕드레인
E.A.	EXAUSTED AIR	배기	REF.	REFERENCE	참고
E.J.	EXPANSION JOINT	팽창줄눈	REFR.	REFREGERATOR	냉장고
EL.	ELEVATION	승강기	REV.	REVISED	수정
ENT.	ENTRANCE	출입구	S	SOUTH	남측
E.P.S.	ELECTRIC PIPE SPACE	전기배관구	S.F.L(SL)	STRUCTURE FINISH LEVEL	구체바닥레벨
EQ.(EQ)	EQUAL	같은간격	SHT.	SHEET	쉬트
ESCAL.	ESCALATOR	에스컬레이터	SIM.	SIMILAR	유사
EV.	ELEVATOR	엘리베이터	SQ.	SQUARE	정방형
EXT.	EXTERIOR	외부	SST(SST'L)	STAINLESS STEEL	스테인레스스틸
F.B.(FB)	FLAT BAR	평철	STL.(ST'L)	STEEL	철
F.C.U.	FAN COIL UNIT	팬코일유닛	SW.	SWITCH	스위치
F.D.	FLOOR DRAIN	바닥드레인	T	TREAD	발판
F.F.L(FL)	FINISHED FLOOR LEVEL	마감레벨	TEL.	TELEPHONE	전화
F.H.C.	FIRE HOSE CABINET	옥내소화전	THK.	THICKNESS	두께
GALV.	GALVANIZED	아연도금	T.V.(TV)	TELEVISION	텔레비전
G.L.(GL)	GROUND LEVEL	지반표고	TYP.	TYPICAL	공통
H(HGT.)	HEIGHT	높이	U(UP)	UP	오름
INT.	INTERIOR	내부	VAR.	VARIOUS	변화치수
JAN.	JANITOR	청소실	W	WIDTH/WEST	폭/서측
KIT.	KITCHEN	주방	W/	WITH	포함
L	LENGTH	길이	W.C.	WATER CLOSET	화장실
LAV.	LAVATORY	세면대	W.M.	WIRE MESH	와이어메쉬
MAX.	MAXIMUM	최대	W.P.	WORKING POINT	기준점
MEZZ.	MEZZANINE	중층	W.T.	WEMEN'S TOILET	여자화장실
M.H.(MH)	MANHOLE	맨홀			
MIN.	MINIMUM	최소			
MISC.	MISCELLANEOUS	잡철			
M.T.	MEN'S TOILET	남자화장실			

■ 도면 기호 안내

1. 도면 번호 표기

A - 001
(설계구분) (도면번호)

A - 건축 I - 인테리어 C - 토목(흙막이)

S - 구조 L - 조경


M - 기계 MF - 기계방재

E - 전기 EF - 전기방재
2. 평면도 재료구분

벽돌

특기사항	NO	DATE	REVISION DESCRIPTION	DRWN	CHK'D	APPD	PROJECT NAME 설계명 대학혁신지원사업 미래교육환경 구축공사(간호,미용)			KWANGJU WOMEN'S UNIIVERSITY	DRAWING NAME 도면명 건축일반사항			
											SCALE 축척	NONE	DRAWING NO. 도면번호 A-101	
											DATE 날짜	2023.12. .		
							APPROVED BY 승인 광주여자대학교 시설관리팀	CHECKED BY 검토 광주여자대학교 시설관리팀	DRAWN BY 제도 광주여자대학교 시설관리팀		광주광역시 광주여자대학교 광주광역시 광산구 광주여대길40 TEL 062. 950. 3515 / FAX 062. 950. 3917			

무등관-간호학과

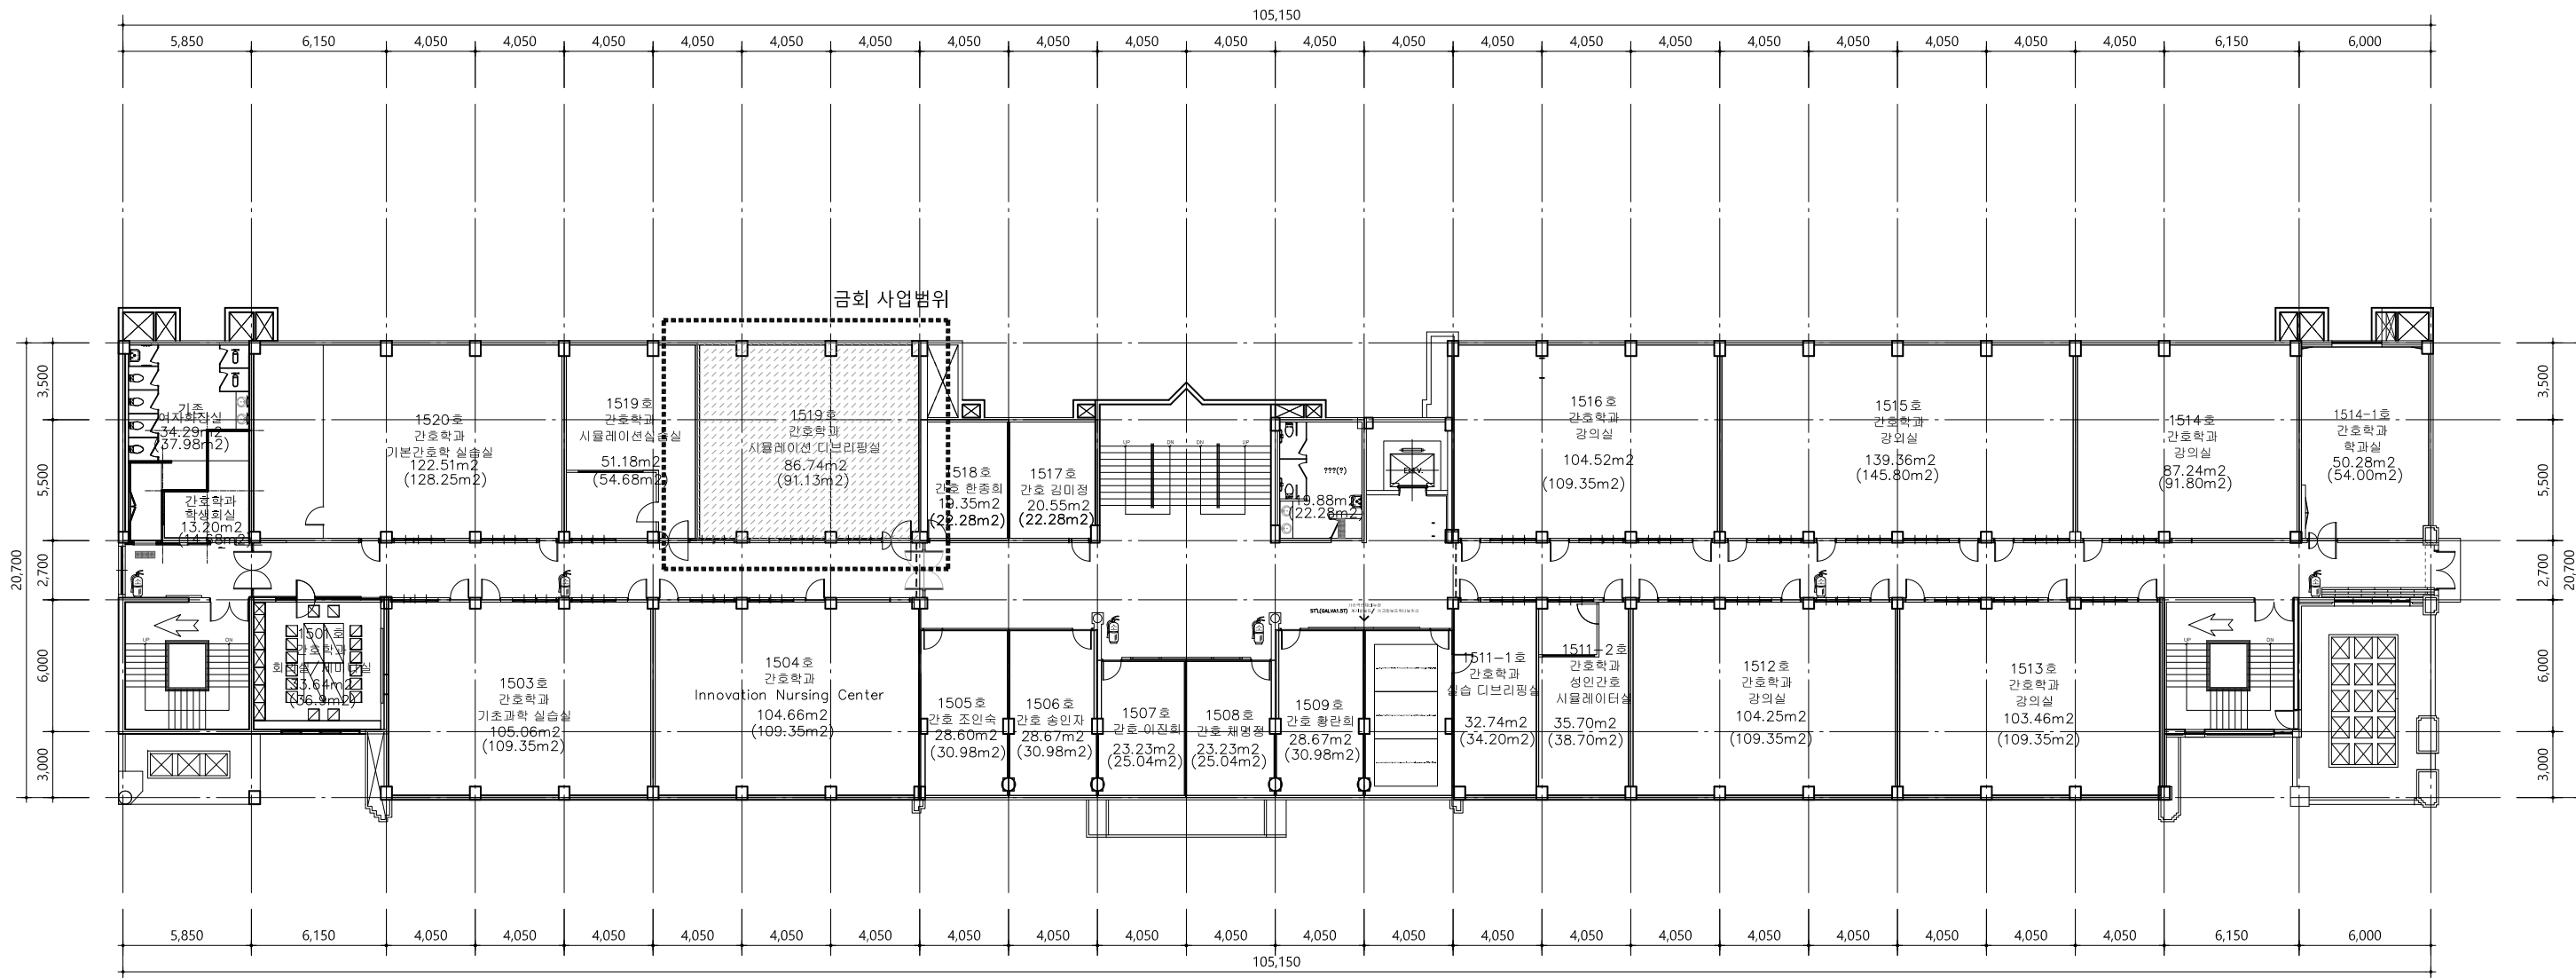

무등관 5층평면도(변경전)
축척 1/300(A3)

특기사항

NO	DATE	REVISION DESCRIPTION	DRWN	CHK'D	APPD

PROJECT NAME 설계명 대학혁신지원사업 미래교육환경 구축공사(간호,마용)		
APPROVED BY 승인 광주여자대학교 시설관리팀	CHECKED BY 검토 광주여자대학교 시설관리팀	DRAWN BY 제도 광주여자대학교 시설관리팀


KWANGJU WOMEN'S UNIIVERSITY

광주광역시 광산구 광주여자대학교
TEL 062-950-3515 / FAX 062-950-3917

DRAWING NAME 도면명 무등관 5층평면도(변경전)	
SCALE 축척 1/300 (A3)	DRAWING NO. 도면번호 A-200
DATE 날짜 2023.12. .	

변경전

CH:2,700(천정고)	1519호
공	
1. 일부구간 철거후 신설/기존 필름지 철거후 필름지시공	
2. 기존 필름지 철거후 필름지시공(방염)	
공	
1. 기존 3T 데코타일 유지(세척후완산)	
공	
2. 기존 등기구 철거후 LED등기구 교체	
3. 기존 기자재 이동 및 철거	
공	

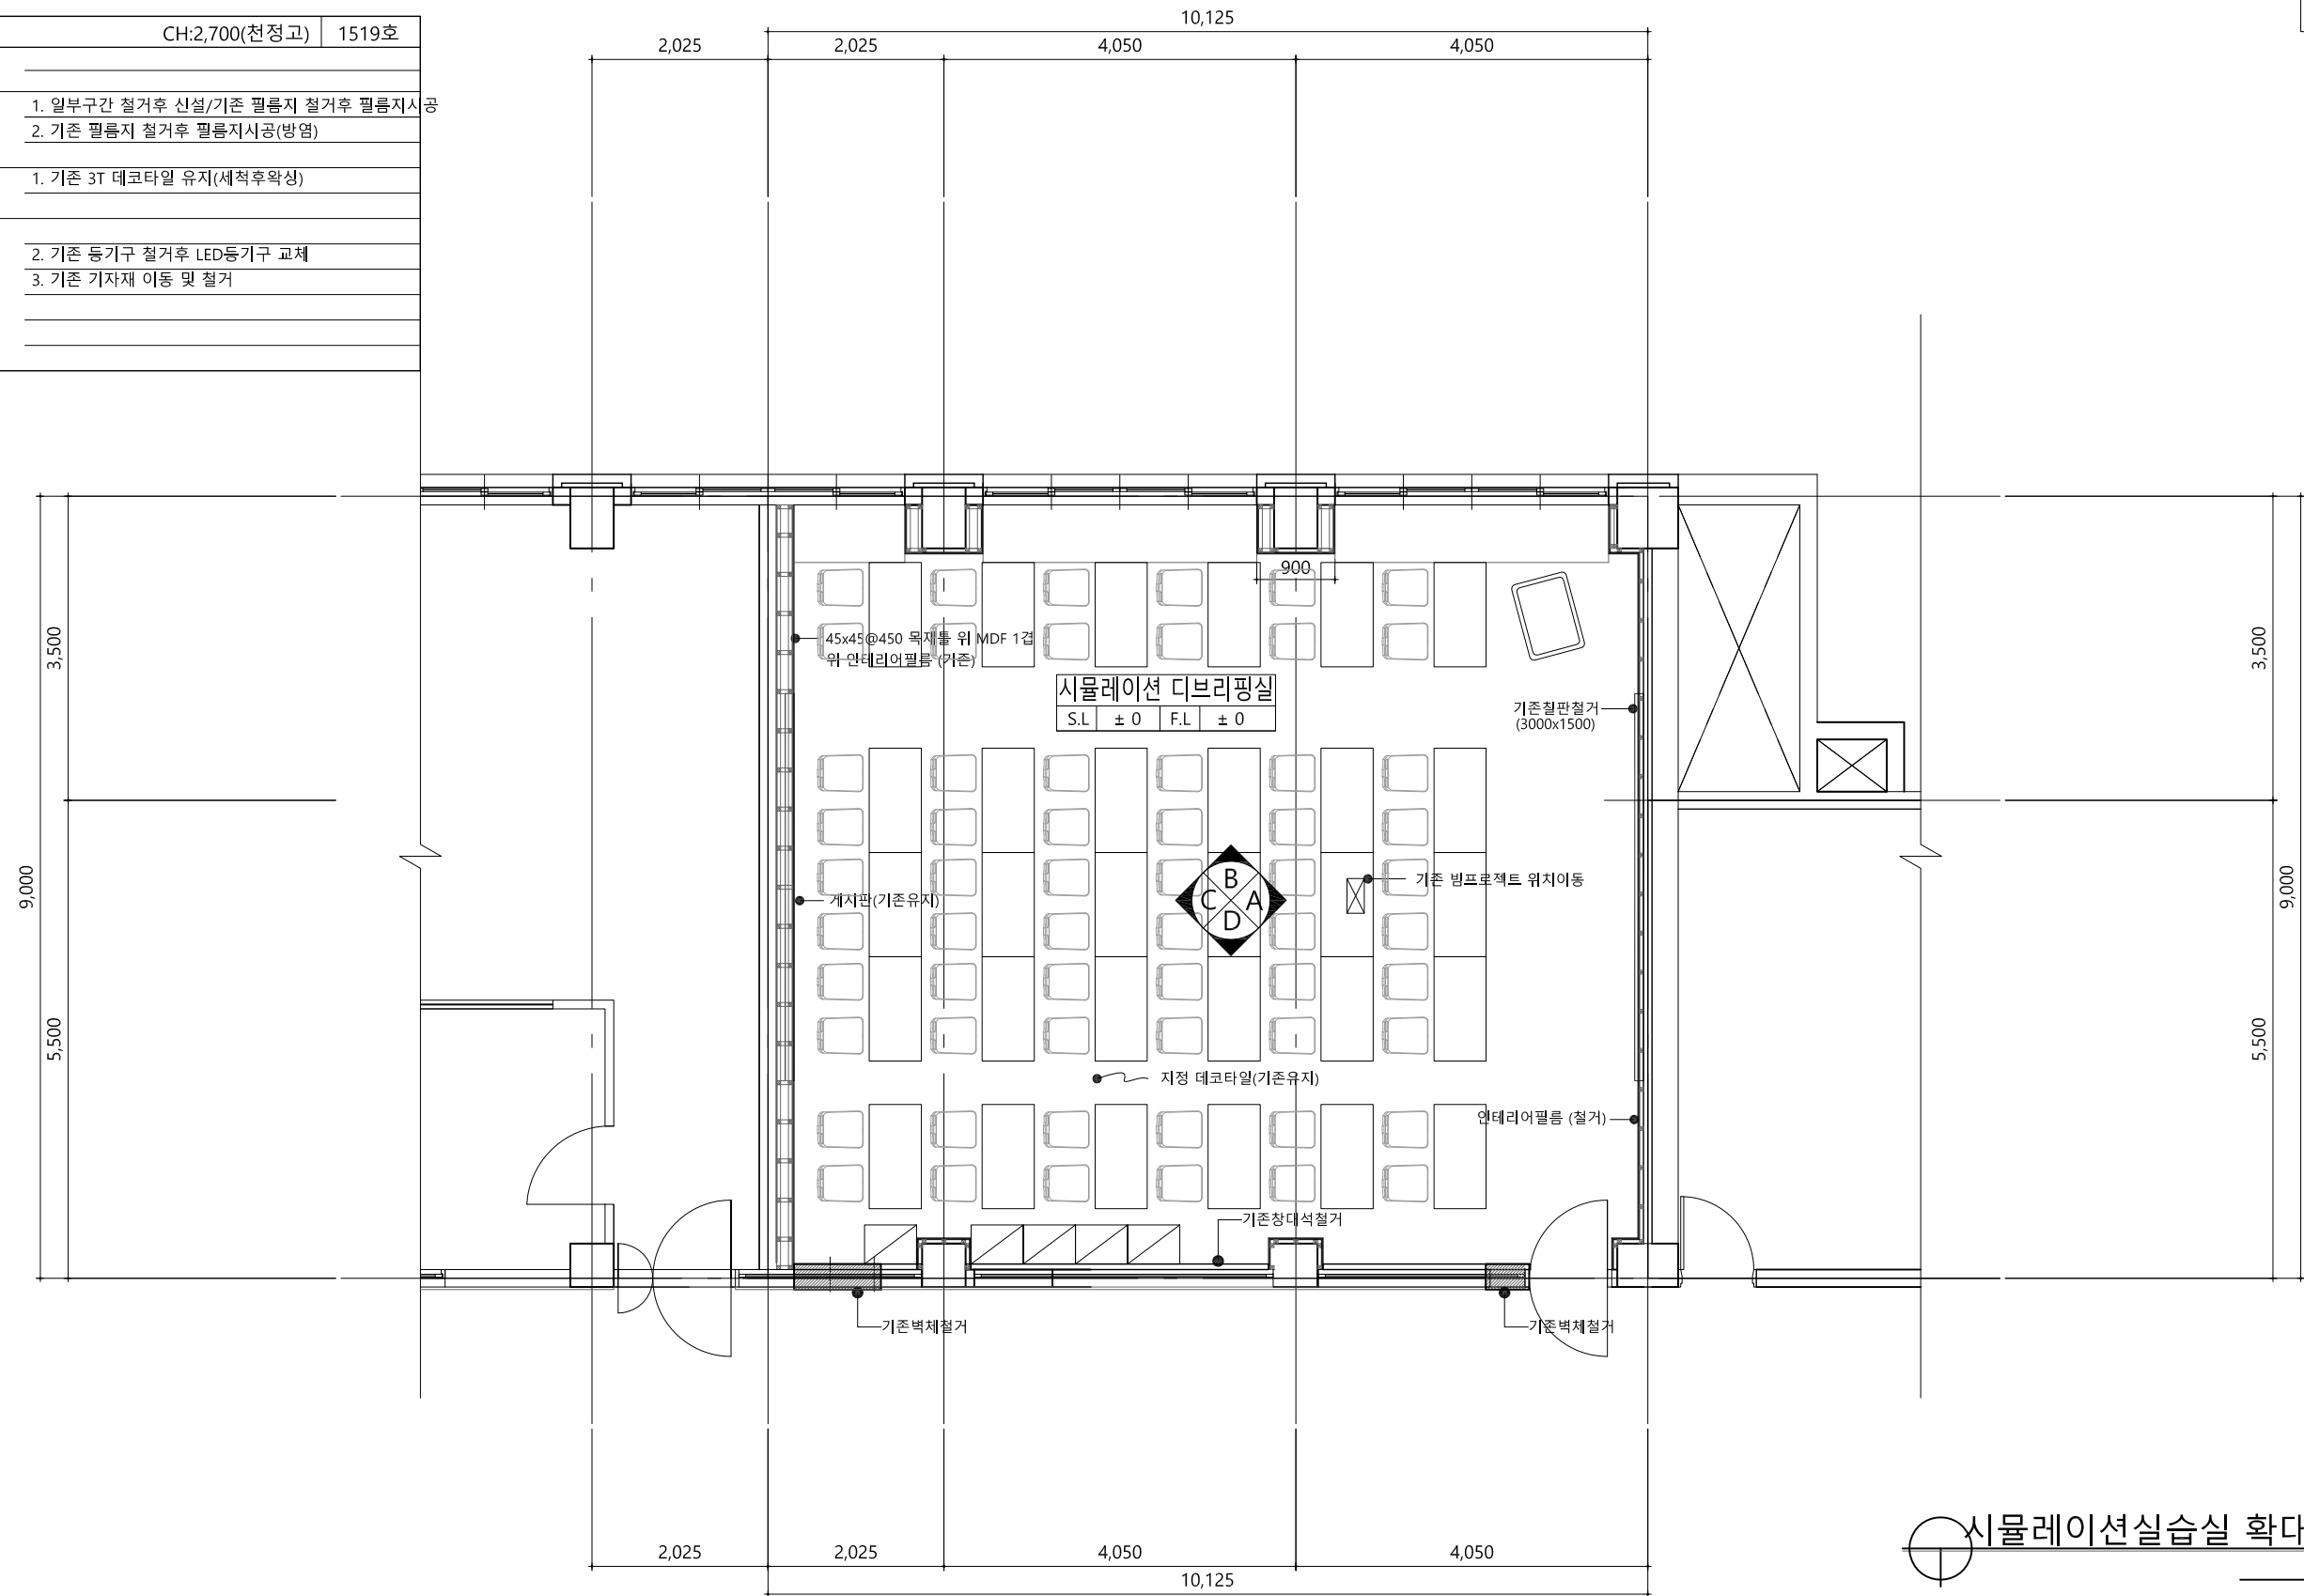


시뮬레이션실습실 확대평면도(변경전) 축척 1/80(A3)

특기사항	NO	DATE	REVISION DESCRIPTION	DRWN	CHK'D	APPD	PROJECT NAME 설계명 대학혁신지원사업 미래교육환경 구축공사(간호,미용)			KWANGJU WOMEN'S UNIIVERSITY	DRAWING NAME 도면명 시설레이션실습실 확대평면도(변경전)		
											SCALE 축척 1/80 (A3)		
											DRAWING NO. 도면번호 A-201		
											DATE 날짜 2023.12. .		
	APPROVED BY 승인 광주여자대학교 시설관리팀			CHECKED BY 검토 광주여자대학교 시설관리팀			DRAWN BY 제도 광주여자대학교 시설관리팀			광주여자대학교 광주광역시 광안구 광주여대길40 TEL 062. 950. 3515 / FAX 062. 950. 3917			

변 경 전

시물레이션실습실		CH:2,700(천정고)	1519호
천정	1. 기존 천정텍스 유지		
벽체	1. 일부구간 철거후 신설/기존 필름지 철거후 필름지시공		
	2. 기존 필름지 철거후 필름지시공(방염)		
바닥	1. 기존 3T 데코타일 유지(세척후확산)		
기타	1. 기존 블라인드 철거		
	2. 기존 등기구 철거		
	3. 기존 기자재 이동 및 철거		

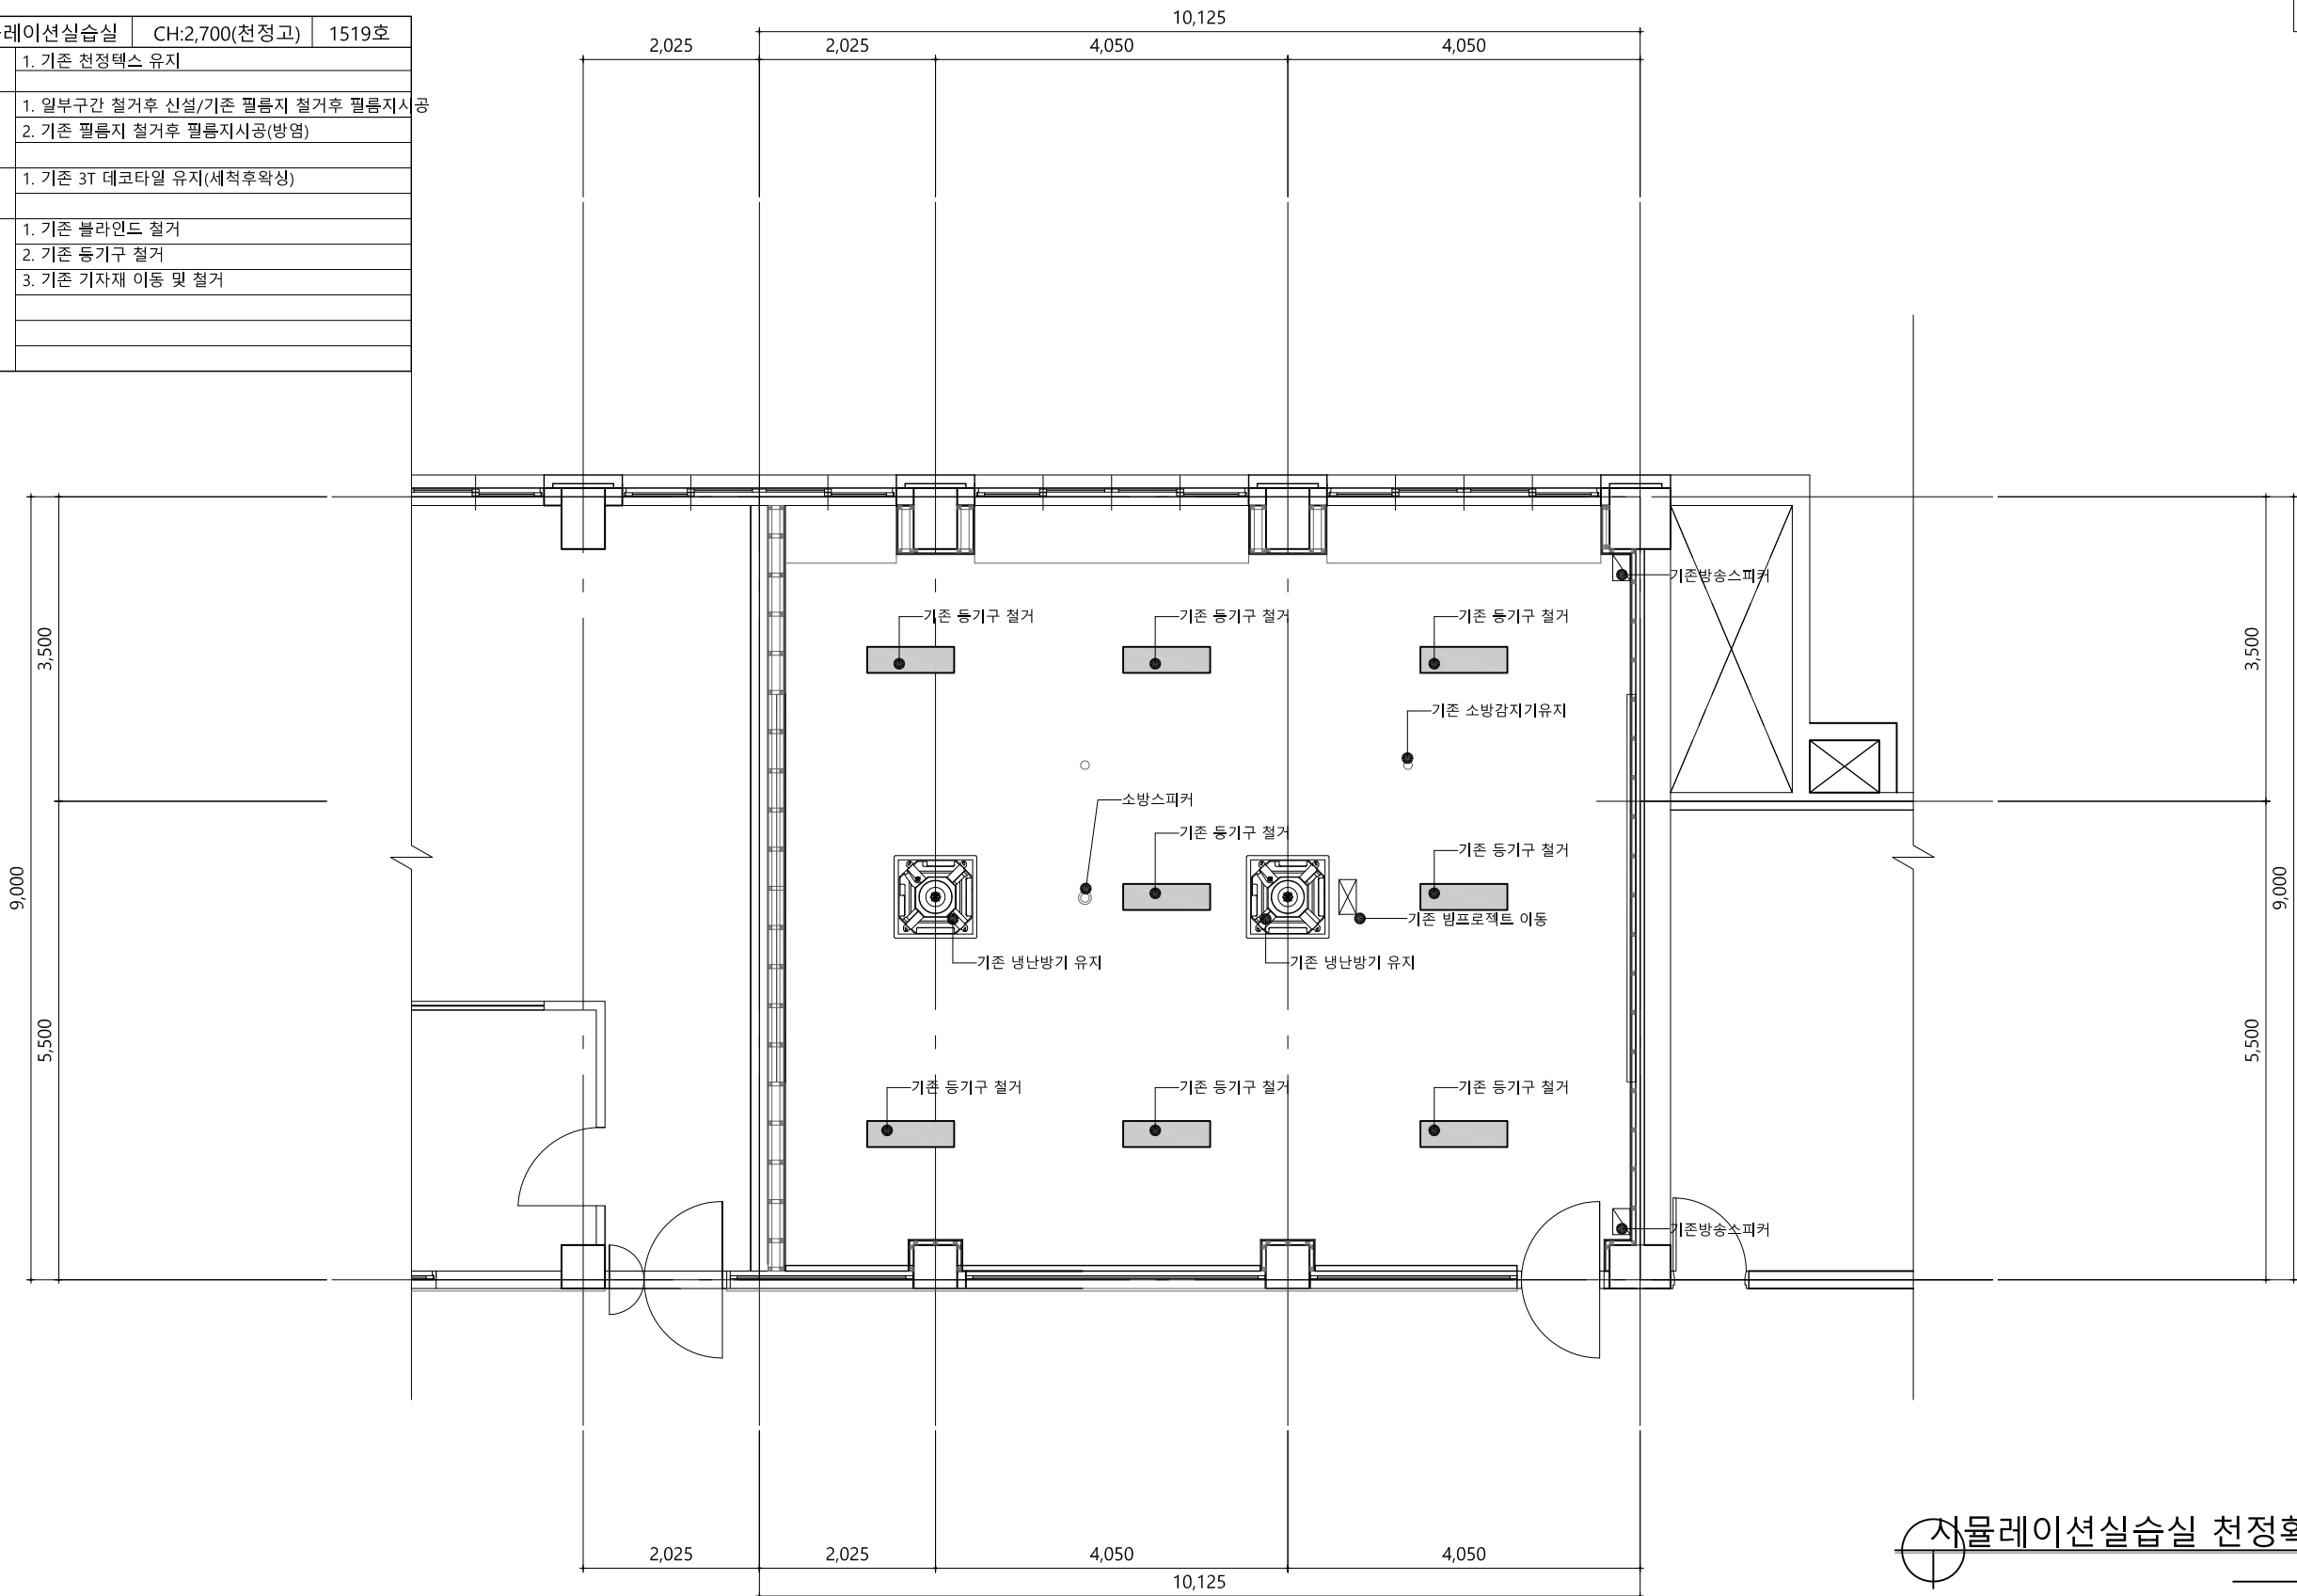


시뮬레이션실습실 천정확대평면도(변경전) 축척 1/80(A3)

특기사항

NO	DATE	REVISION DESCRIPTION	DRWN	CHK'D	APPD	PROJECT NAME 설계명		
						대학혁신지원사업 미래교육환경 구축공사(간호,미용)		
						APPROVED BY 승인 광주여자대학교 시설관리팀	CHECKED BY 검토 광주여자대학교 시설관리팀	DRAWN BY 제도 광주여자대학교 시설관리팀

KWANGJU WOMEN'S UNIIVERSITY	DRAWING NAME 도면명		시율레이션실습실 천정확대평면도(변경전)
	SCALE 축척	1/80 (A3)	DRAWING NO. 도면번호
	DATE 날짜	2023.12. .	A-202

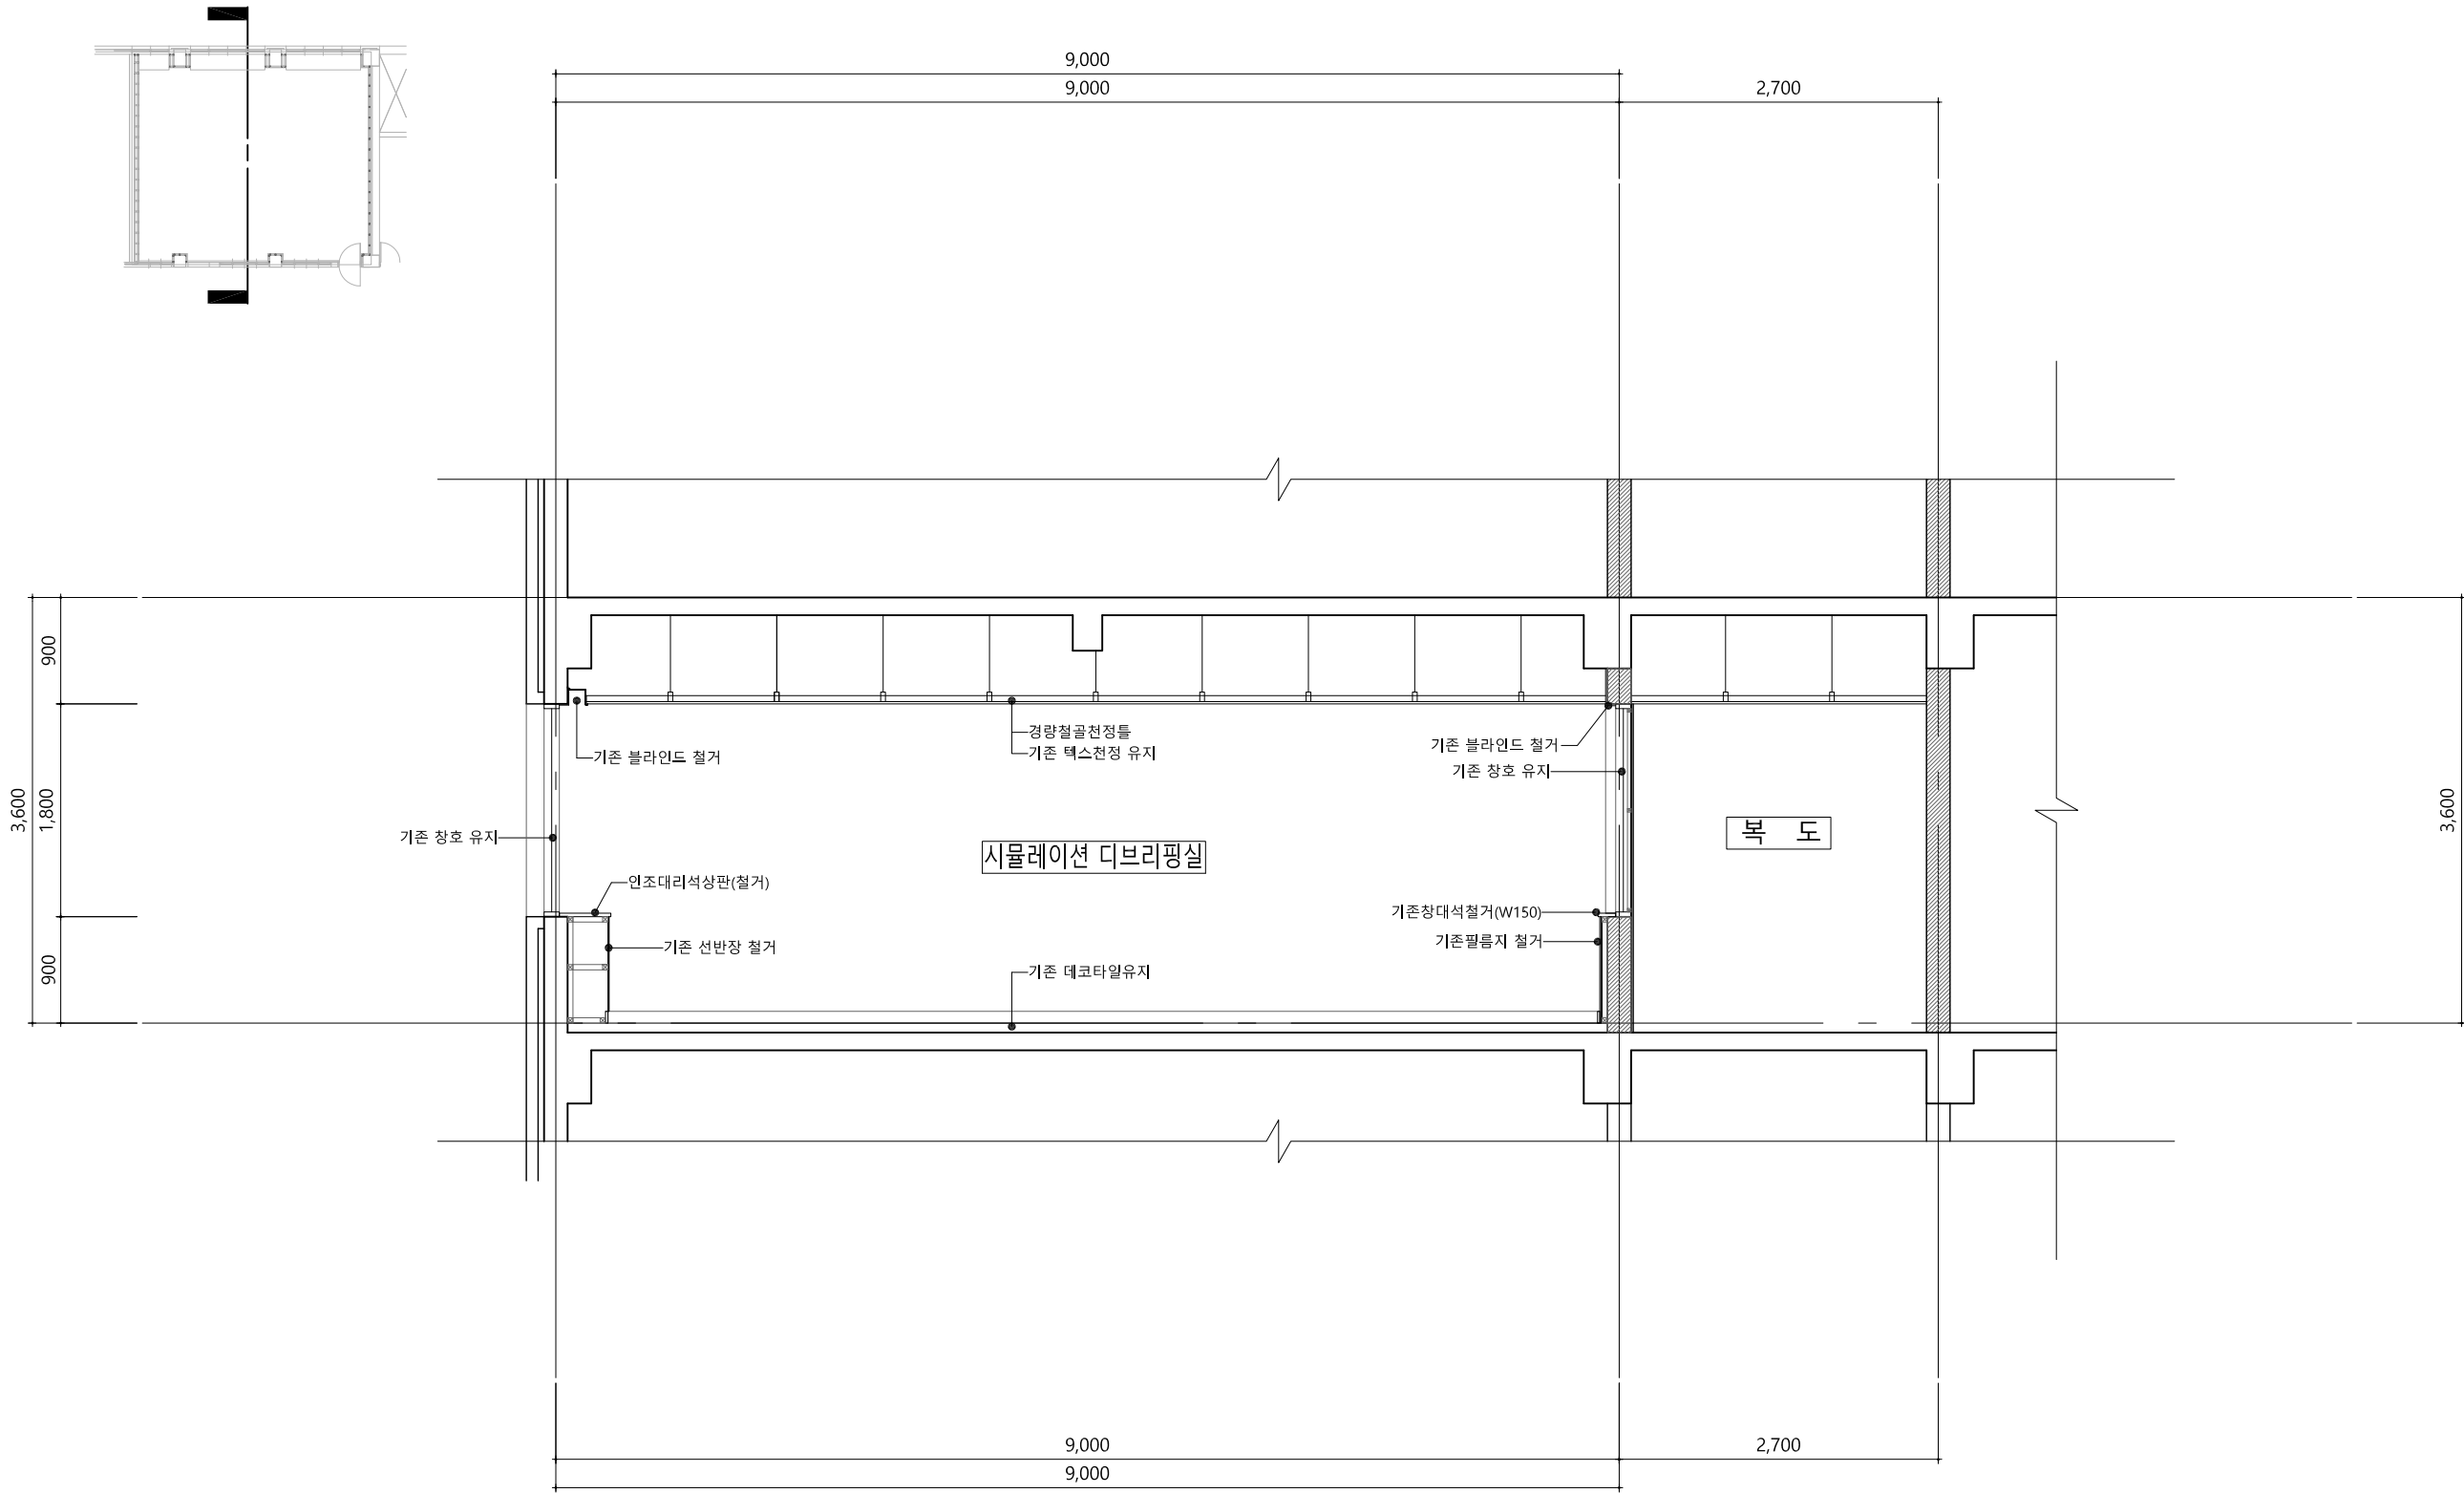

주 단 면 도 -1 (변경전)
축척 1/60(A3)


특기사항

NO	DATE	REVISION DESCRIPTION	DRWN	CHK'D	APPD

PROJECT NAME 설계명		
대학혁신지원사업 미래교육환경 구축공사(간호,마용)		
APPROVED BY 승인 광주여자대학교 시설관리팀	CHECKED BY 검토 광주여자대학교 시설관리팀	DRAWN BY 제도 광주여자대학교 시설관리팀


DRAWING NAME 도면명		
주 단 면 도 -1 (변경전)		
SCALE 축척	1/60 (A3)	DRAWING NO. 도면번호
DATE 날짜	2023.12. .	A-203

광주광역시 광산구 광주여자대학교
TEL 062. 950. 3515 / FAX 062. 950. 3917

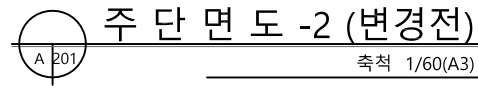


특기사항	NO	DATE	REVISION DESCRIPTION	DRWN	CHK'D	APPD	PROJECT NAME 설계명 대학혁신지원사업 미래교육환경 구축공사(간호,미용)			KWANGJU WOMEN'S UNIIVERSITY	DRAWING NAME 도면명 주 단 면 도 -2 (변경전)		DRAWING NAME 도면명	
											SCALE 축척	1/60 (A3)	DRAWING NO. 도면번호	
											DATE 날짜	2023.12. .	A-204	
	APPROVED BY 승인 광주여자대학교 시설관리팀			CHECKED BY 검토 광주여자대학교 시설관리팀			DRAWN BY 제도 광주여자대학교 시설관리팀			광주광역시 광안구 광우여자대학교 TEL 062. 950. 3515 / FAX 062. 950. 3917				


"A"방향 전개도

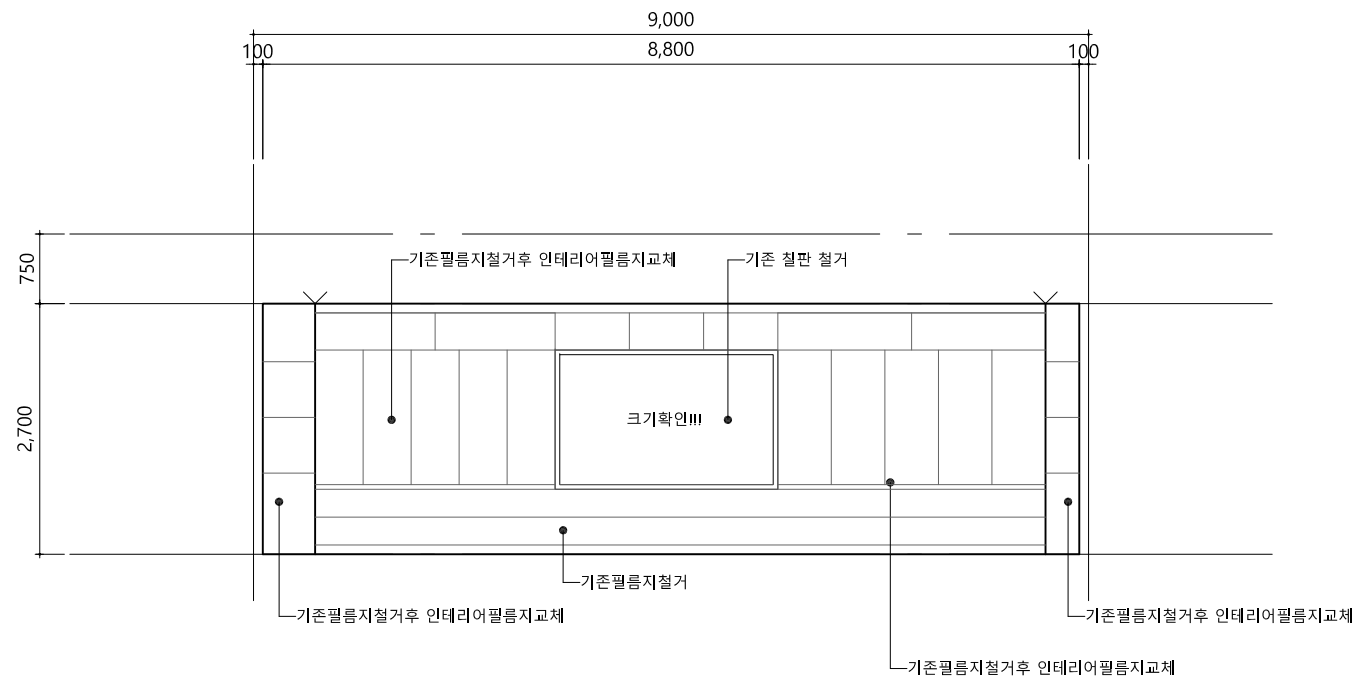


"B"방향 전개도

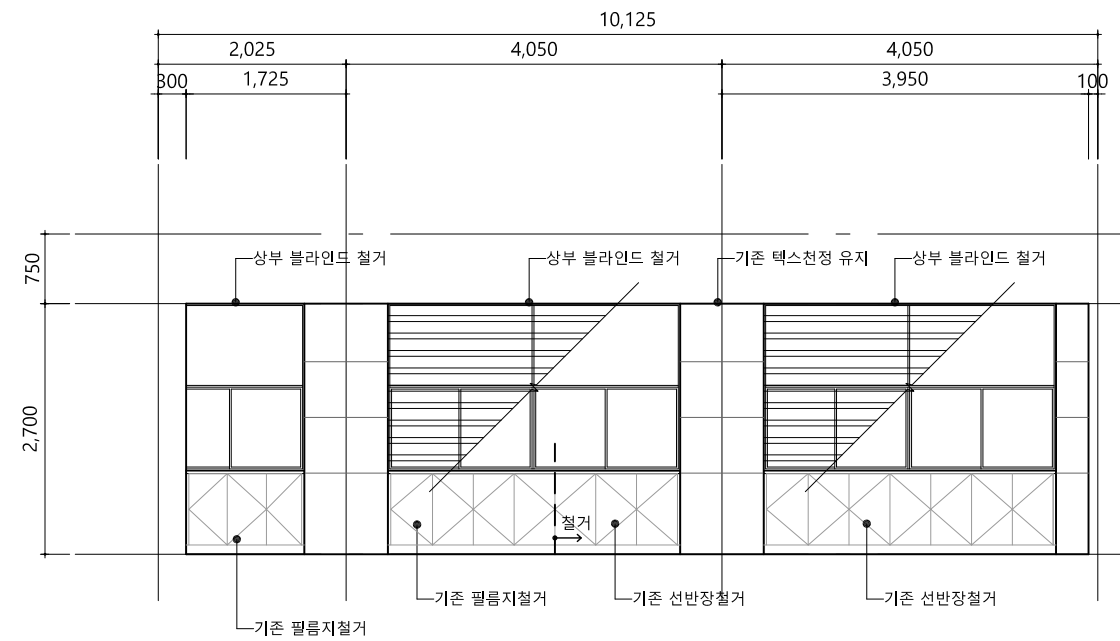

"C"방향 전개도

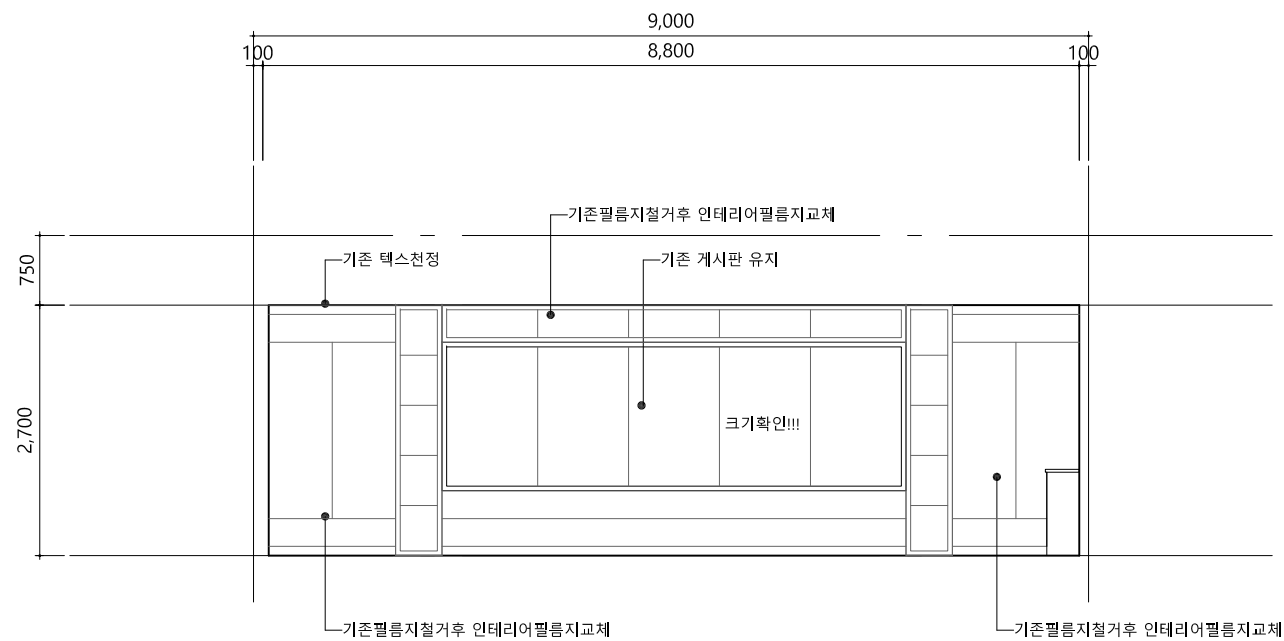

"D"방향 전개도

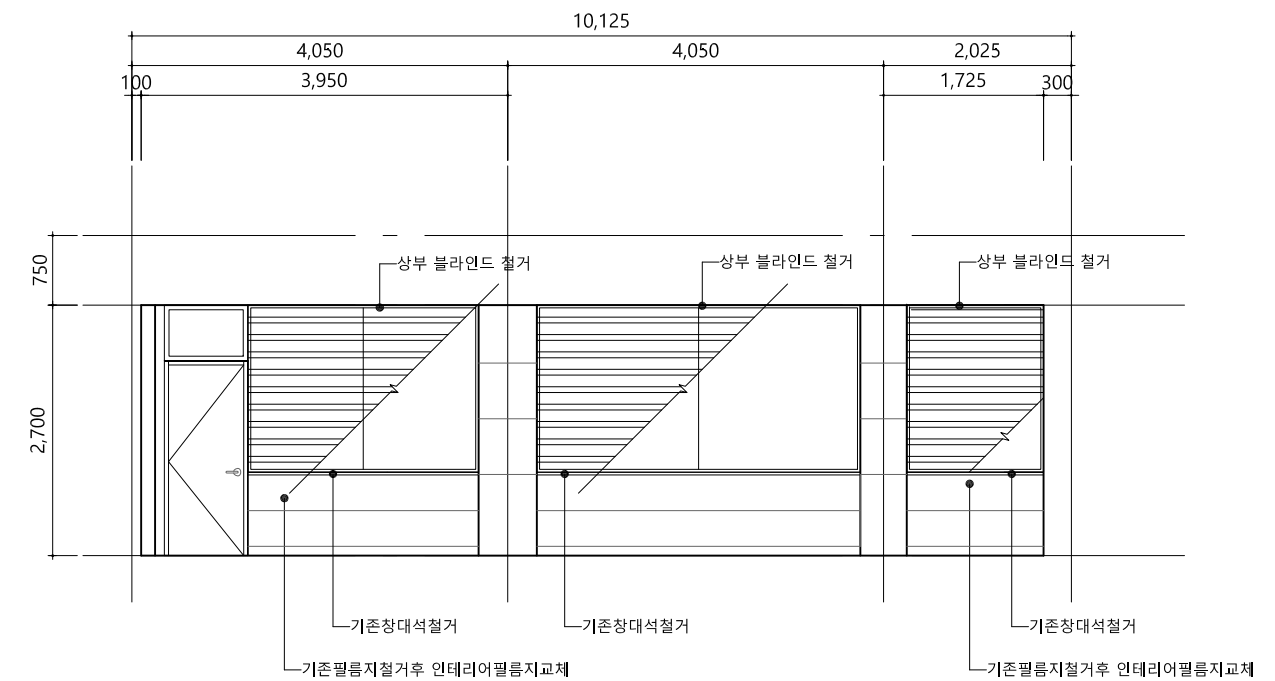

특기사항

NO	DATE	REVISION DESCRIPTION	DRWN	CHK'D	APPD

PROJECT NAME 설계명 대학혁신지원사업 미래교육환경 구축공사(간호,마용)		
APPROVED BY 승인 광주여자대학교 시설관리팀	CHECKED BY 검토 광주여자대학교 시설관리팀	DRAWN BY 제도 광주여자대학교 시설관리팀


DRAWING NAME 도면명 벽면전개도 (변경전)	
SCALE 축척 1/80 (A3)	DRAWING NO. 도면번호 A-205
DATE 날짜 2023.12. .	

KWANGJU WOMEN'S UNIIVERSITY

광주광역시 광산구 광주여대학교
광주광역시 광산구 광주여대학교
TEL 062. 950. 3515 / FAX 062. 950. 3917

변경 후

시물레이션실습실		CH:2,700(천정고)	1519호
천정	1. 기존 천정텍스 유지		
벽체	1. 일부구간 철거후 신설/기존 필름지 철거후 필름지시공		
	2. 기존 필름지 철거후 필름지시공(방염)		
바닥	1. 기존 3T 데코타일 유지(세척후확성)		
기타	1. 기존 블라인드 철거		
	2. 기존 등기구 철거		
	3. 기존 기자재 이동 및 철거		

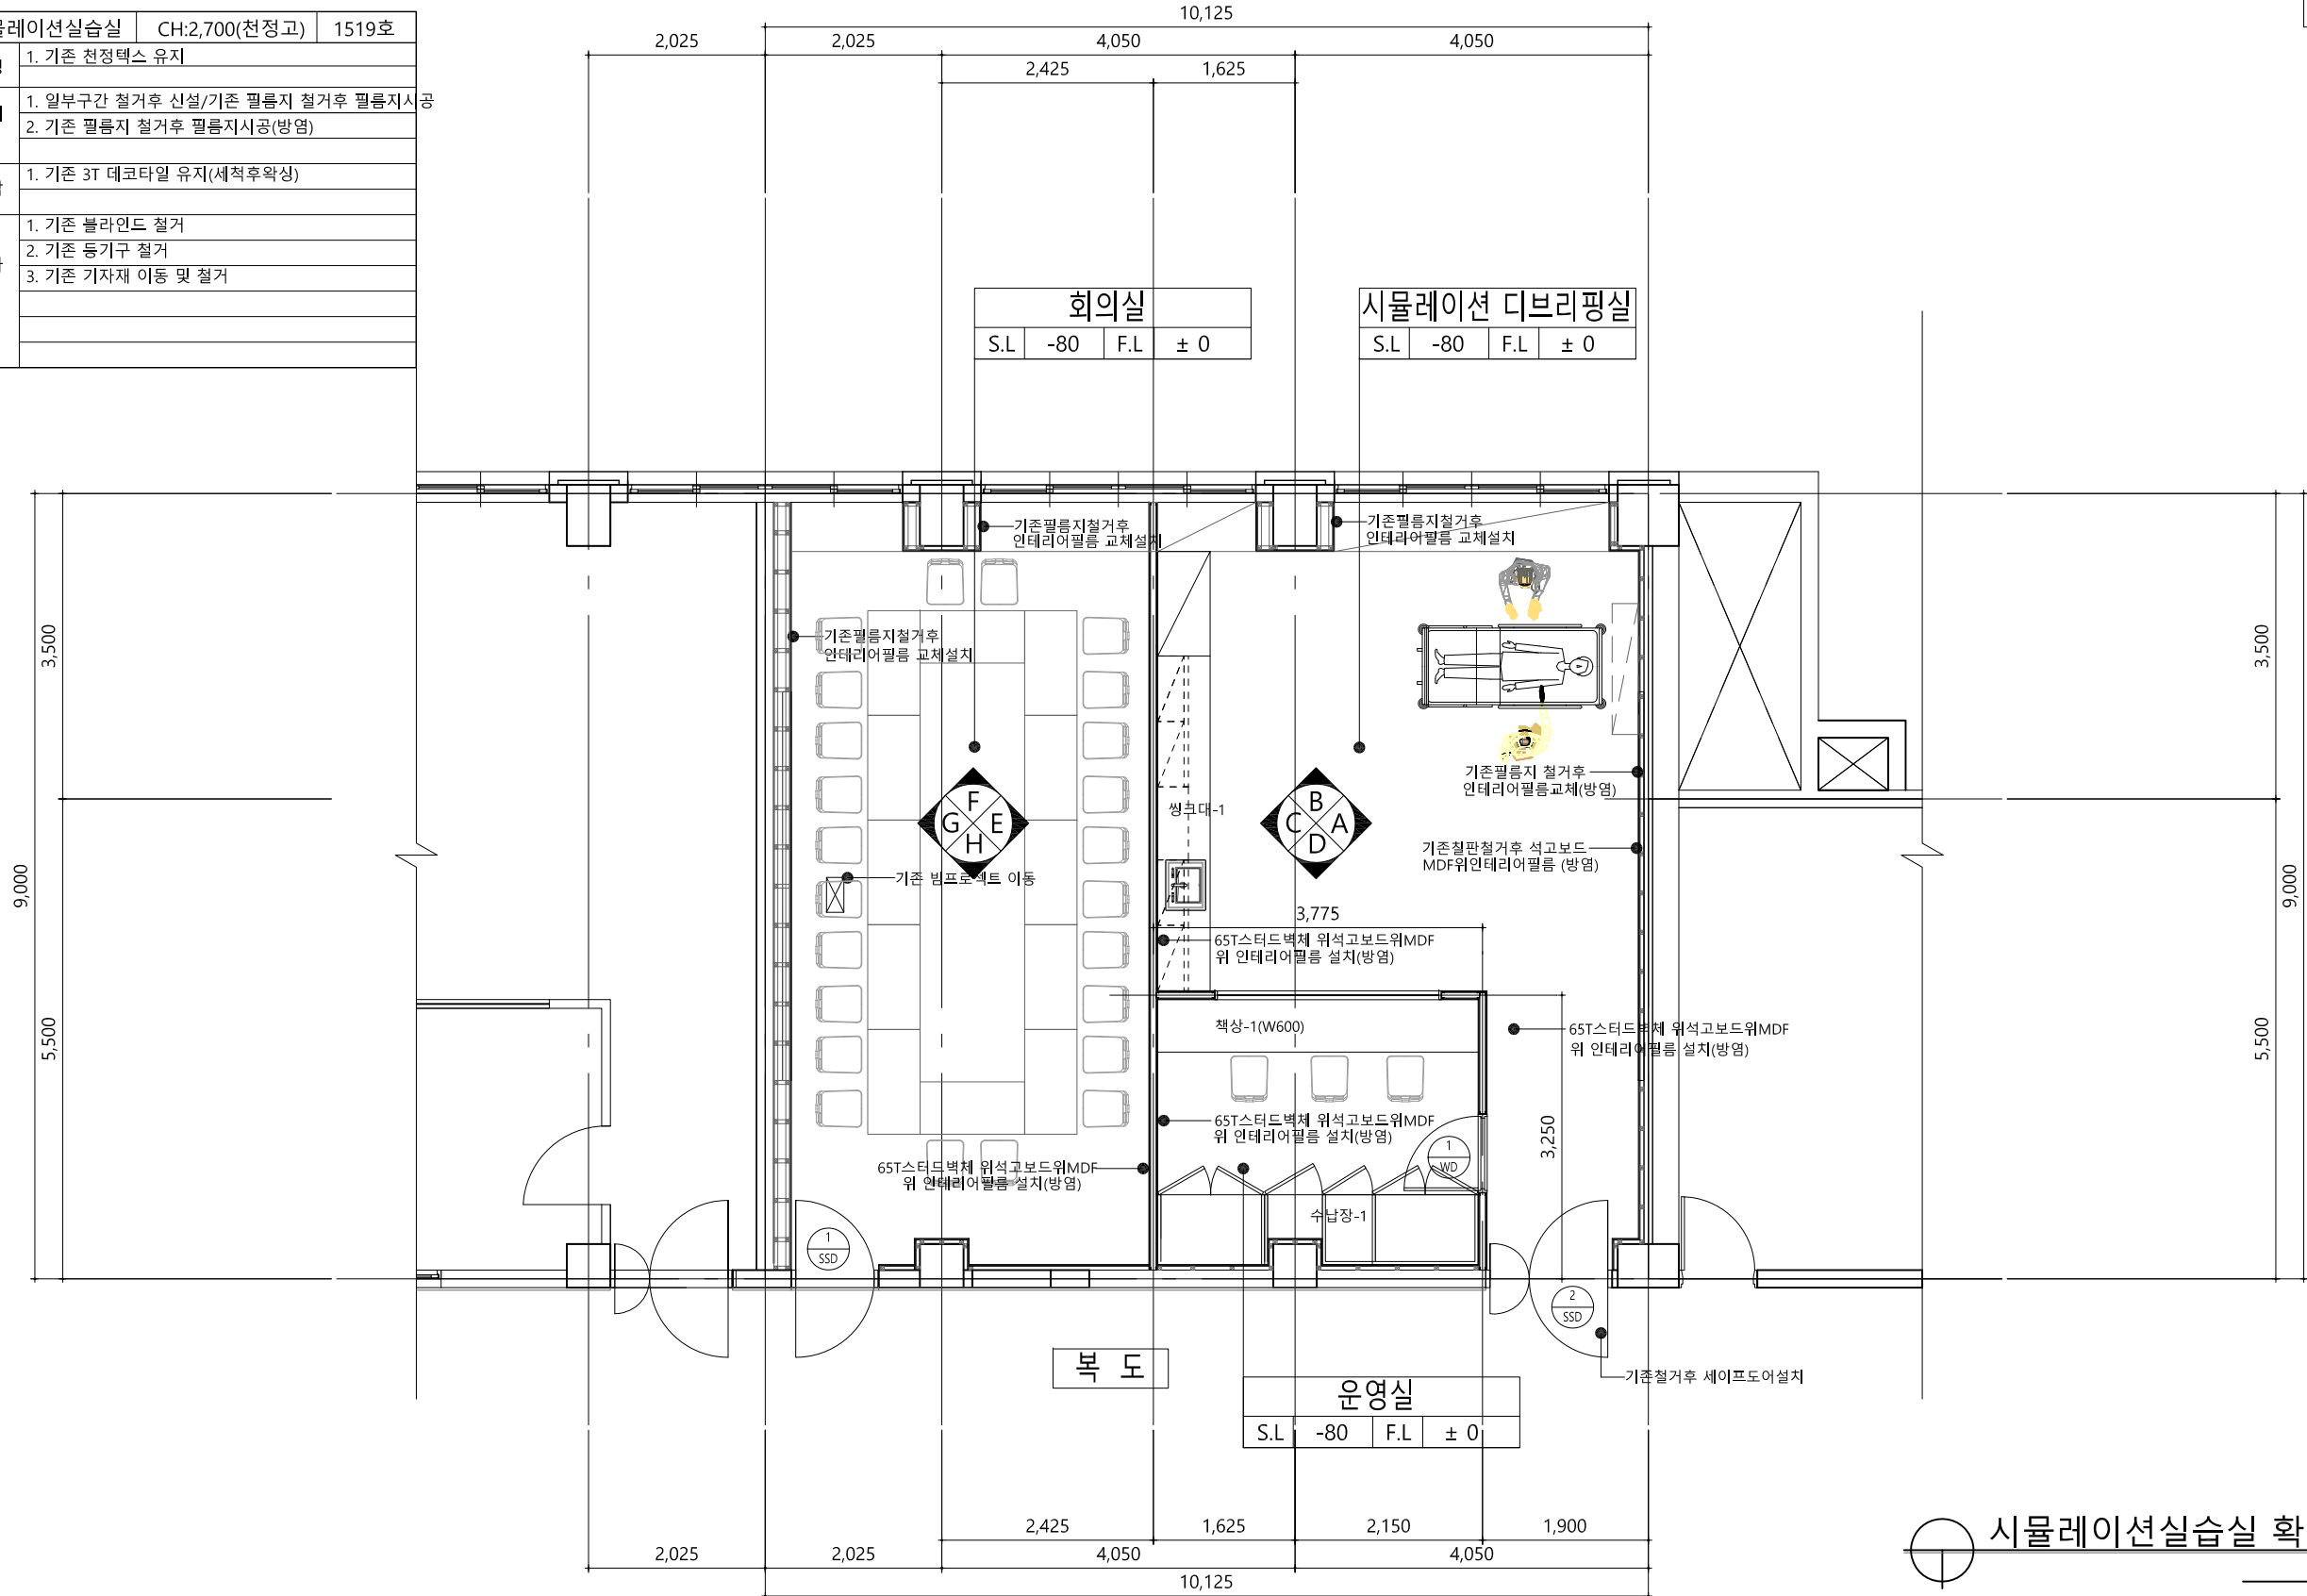

시뮬레이션실습실 확대평면도(변경후)


특기사항

NO	DATE	REVISION DESCRIPTION	DRWN	CHK'D	APPD	PROJECT NAME 설계명		
						대학혁신지원사업 미래교육환경 구축공사(간호,미용)		
						APPROVED BY 승인 광주여자대학교 시설관리팀	CHECKED BY 검토 광주여자대학교 시설관리팀	DRAWN BY 제도 광주여자대학교 시설관리팀

KWANGJU WOMEN'S UNIVERSITY

광주여자대학교
광주광역시 광산구 광주여대길40
TEL 062. 950. 3515 / FAX 062. 950. 3917

DRAWING NAME 도면명		시물레이션실습실 확대평면도(변경후)	
SCALE 축척	1/80 (A3)	DRAWING NO. 도면번호	A-206
DATE 날짜	2023.12. .		

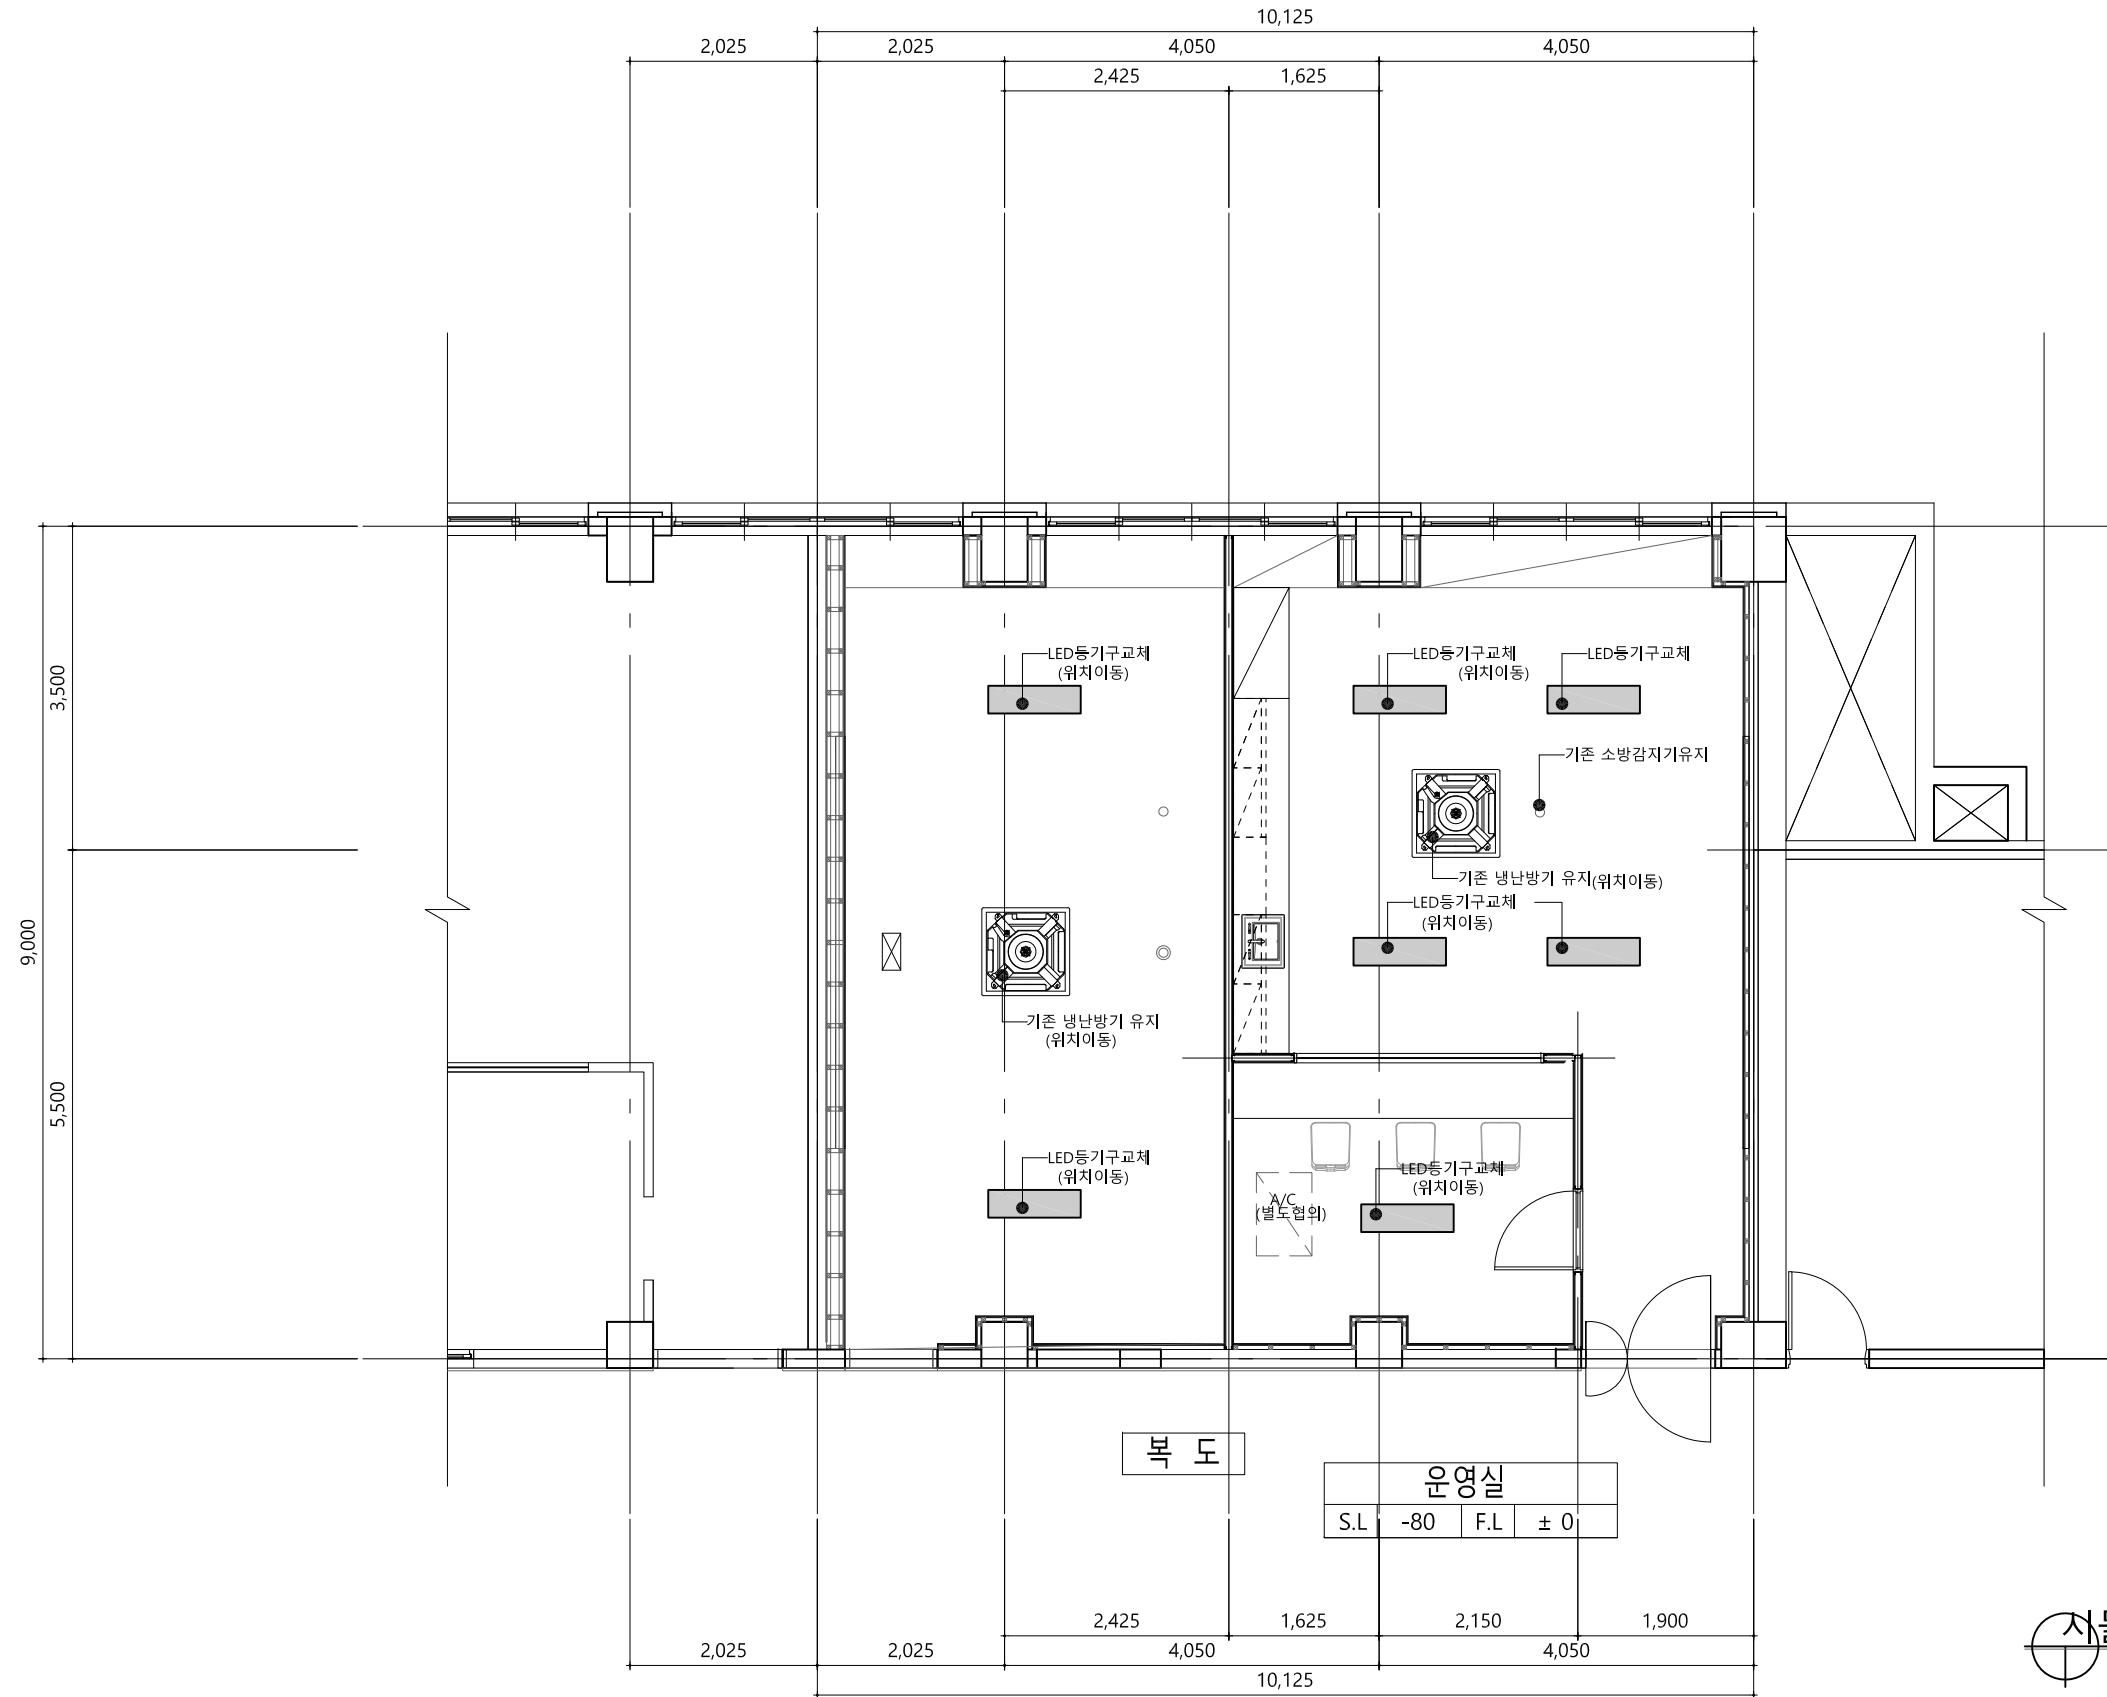

시뮬레이션실습실 천정확대평면도(변경후)
축척 1/80(A3)


특기사항

NO	DATE	REVISION DESCRIPTION	DRWN	CHK'D	APPD	PROJECT NAME 설계명
						대학혁신지원사업 미래교육환경 구축공사(간호,마용)
						APPROVED BY 승인 광주여자대학교 시설관리팀
						CHECKED BY 검토 광주여자대학교 시설관리팀
						DRAWN BY 제도 광주여자대학교 시설관리팀


KWANGJU WOMEN'S UNIIVERSITY

광주광역시 광산구 광주여대길40
TEL 062. 950. 3515 / FAX 062. 950. 3917

DRAWING NAME 도면명	DRAWING NO. 도면번호
시뮬레이션실습실 천정확대평면도(변경후)	A-207
SCALE 축척	DATE 날짜
1/80 (A3)	2023.12. .

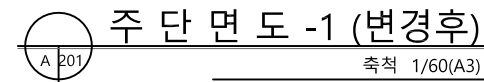


특기사항	NO	DATE	REVISION DESCRIPTION	DRWN	CHK'D	APPD	PROJECT NAME 설계명 대학혁신지원사업 미래교육환경 구축공사(간호,미용)			DRAWING NAME 도면명 주 단 면 도 -1 (변경전)			DRAWING NAME 도면명	
	APPROVED BY 승인 광주여자대학교 시설관리팀			CHECKED BY 검토 광주여자대학교 시설관리팀		DRAWN BY 제도 광주여자대학교 시설관리팀		KWANGJU WOMEN'S UNIIVERSITY			SCALE 축척 1/60 (A3)		DRAWING NO. 도면번호	
								광주광역시 광안구 광주여대길40 TEL 062. 950. 3515 / FAX 062. 950. 3917			DATE 날짜 2023.12. .		A-208	

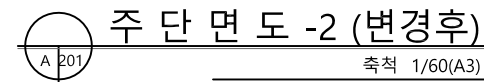


특기사항	NO	DATE	REVISION DESCRIPTION	DRWN	CHK'D	APPD	PROJECT NAME 설계명 대학혁신지원사업 미래교육환경 구축공사(간호,미용)		KWANGJU WOMEN'S UNIVERSITY	DRAWING NAME 도면명 주 단 면 도 -2 (변경후)		DRAWING NO. 도면번호 A-209	
										SCALE 축척 1/60 (A3)			
										DATE 날짜 2023.12. .			
										광주여자대학교 광주광역시 광산구 광주여자대길40 TEL 062. 950. 3515 / FAX 062. 950. 3917			
								APPROVED BY 승인 광주여자대학교 시설관리팀		CHECKED BY 검토 광주여자대학교 시설관리팀	DRAWN BY 제도 광주여자대학교 시설관리팀		


"A"방향 전개도

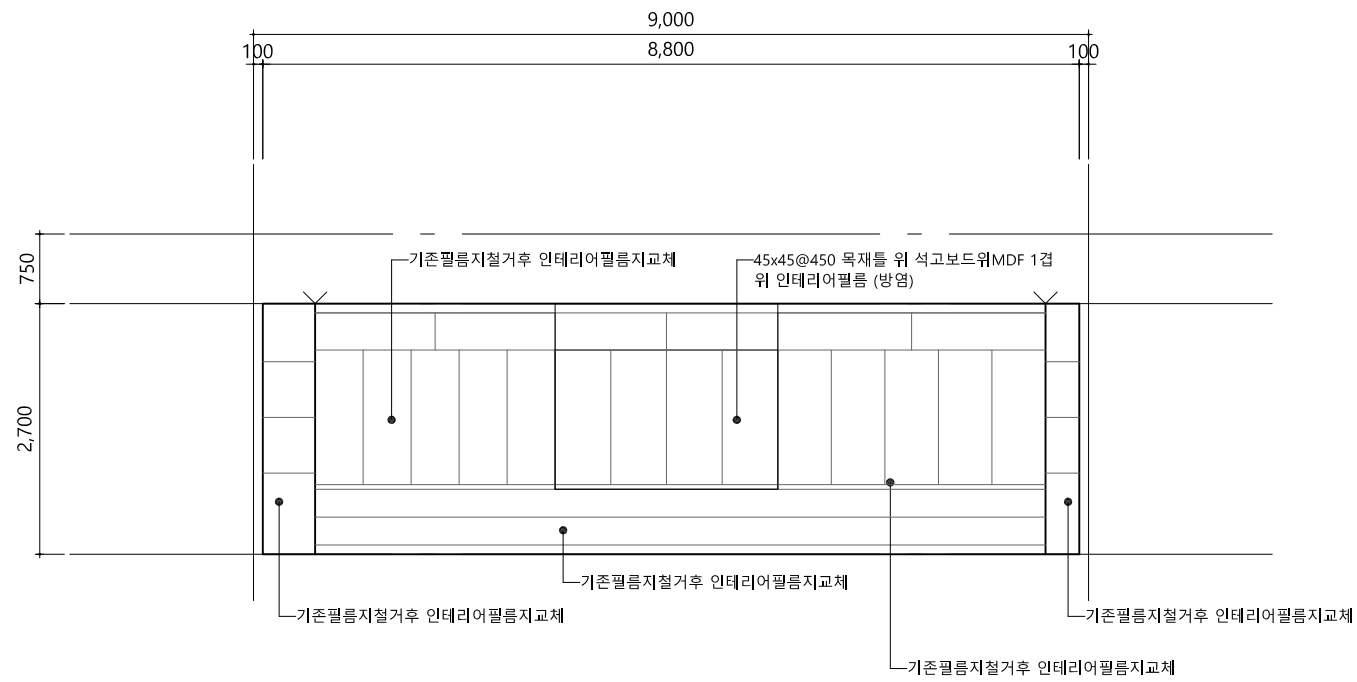


"B"방향 전개도

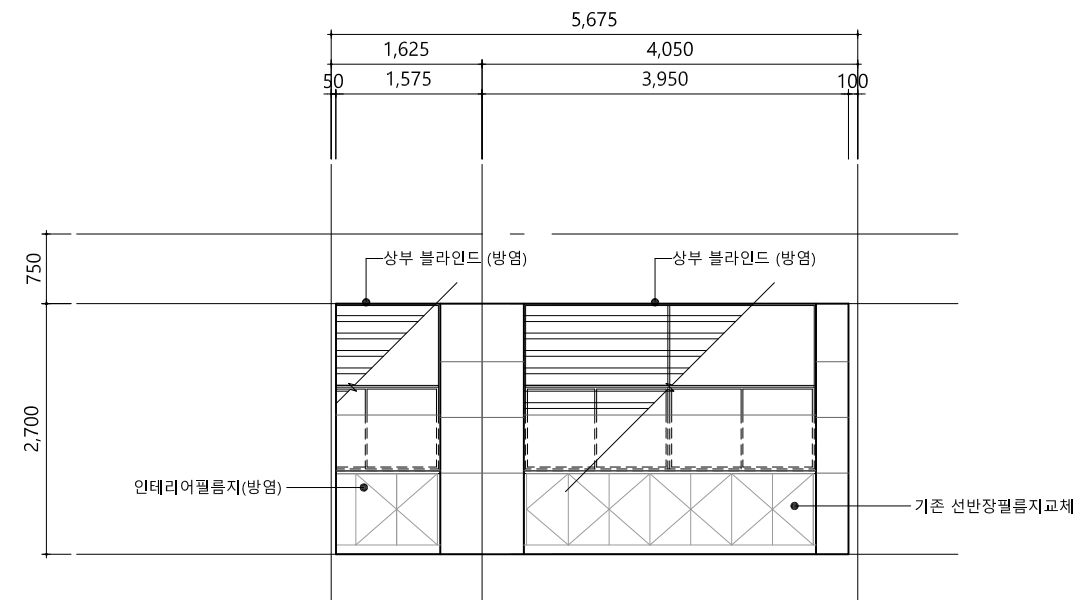

"C"방향 전개도

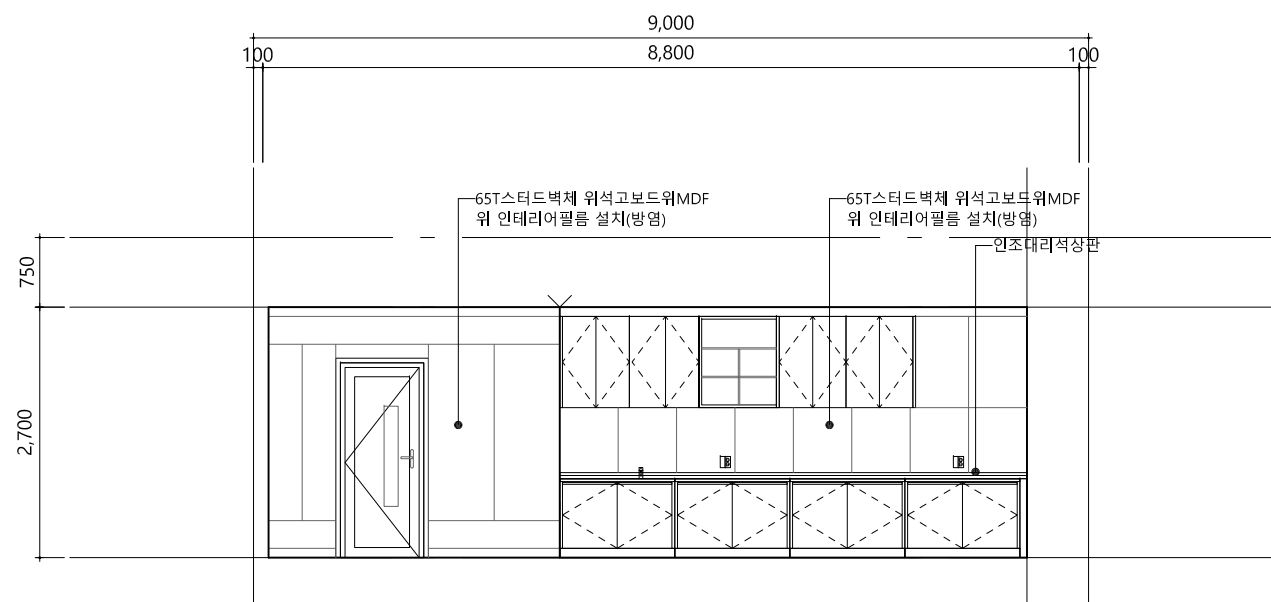

"D"방향 전개도

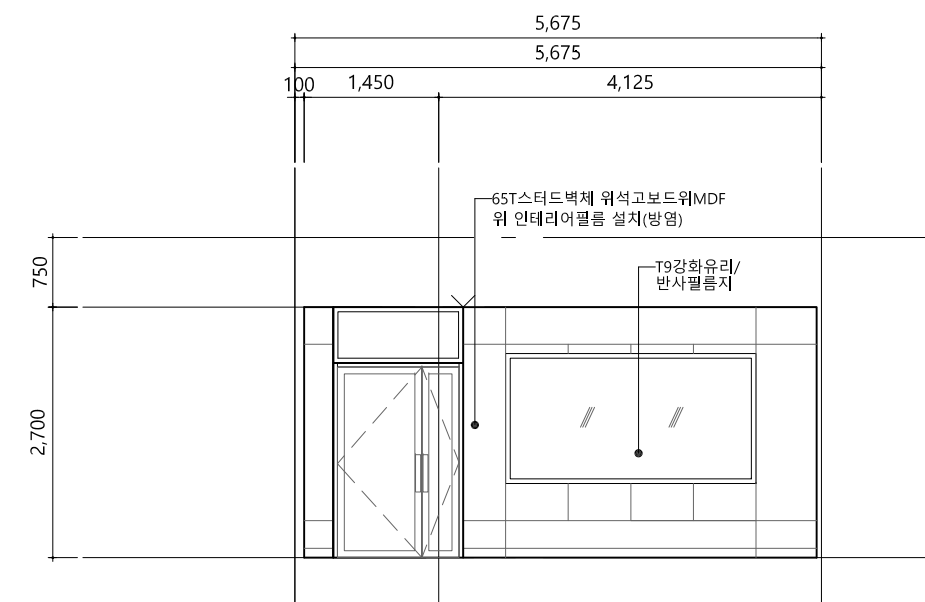

특기사항


NO	DATE	REVISION DESCRIPTION	DRWN	CHK'D	APPD

PROJECT NAME 설계명 대학혁신지원사업 미래교육환경 구축공사(간호,마용)		
APPROVED BY 승인 광주여자대학교 시설관리팀	CHECKED BY 검토 광주여자대학교 시설관리팀	DRAWN BY 제도 광주여자대학교 시설관리팀


DRAWING NAME 도면명 벽면전개도-1 변경 후		
SCALE 축척 1/80 (A3)	DRAWING NO. 도면번호 A-210	
DATE 날짜 2023.12. .		

광주광역시 광산구 광주여자대학교
광주광역시 광산구 광주여자대학교
TEL 062. 950. 3515 / FAX 062. 950. 3917


"E"방향 전개도

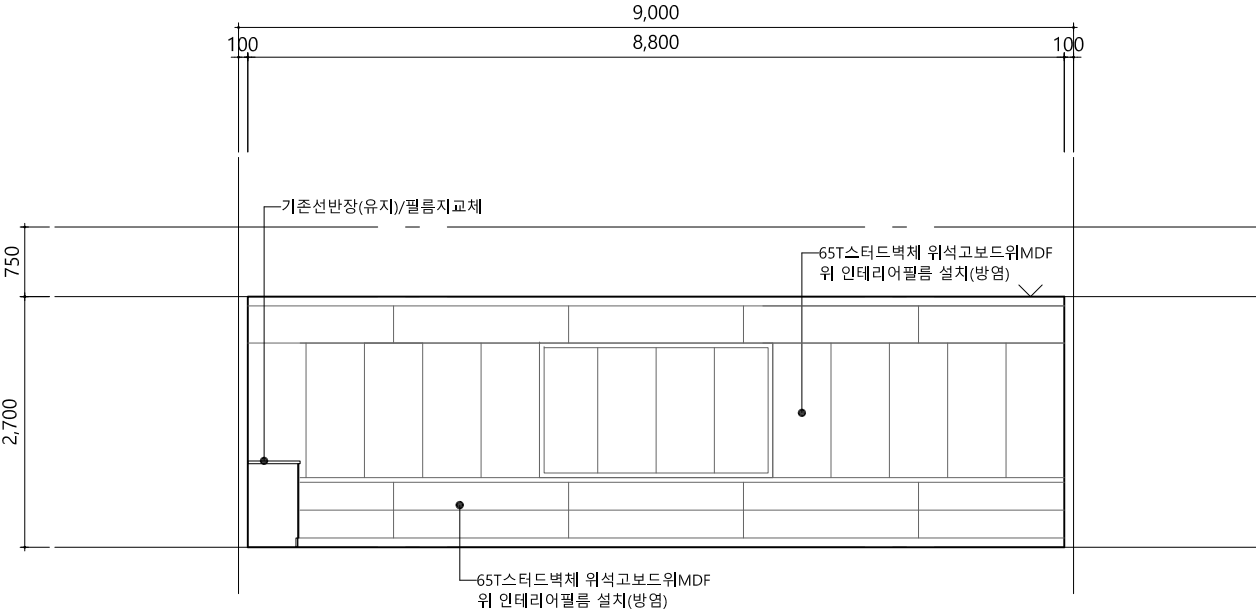


"F"방향 전개도

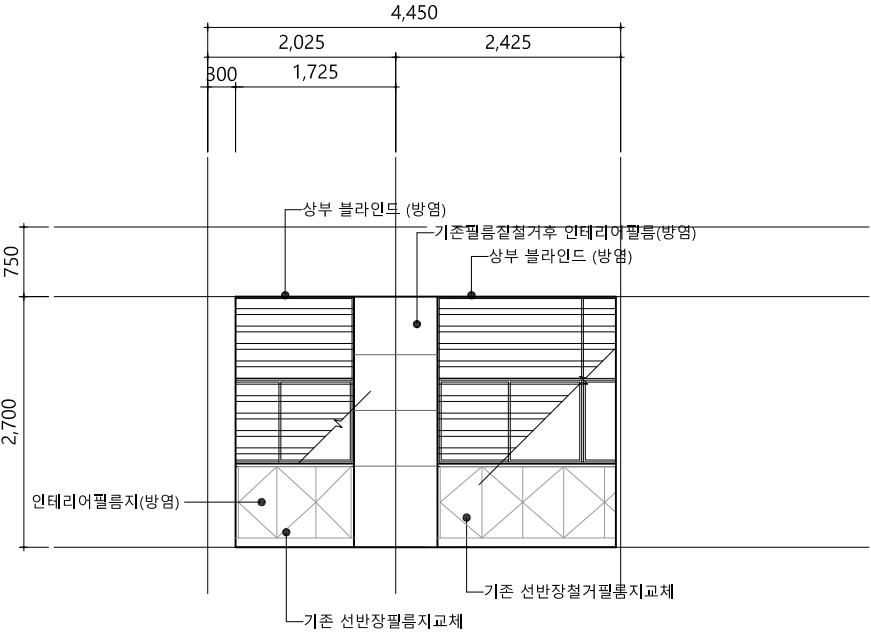

"G"방향 전개도

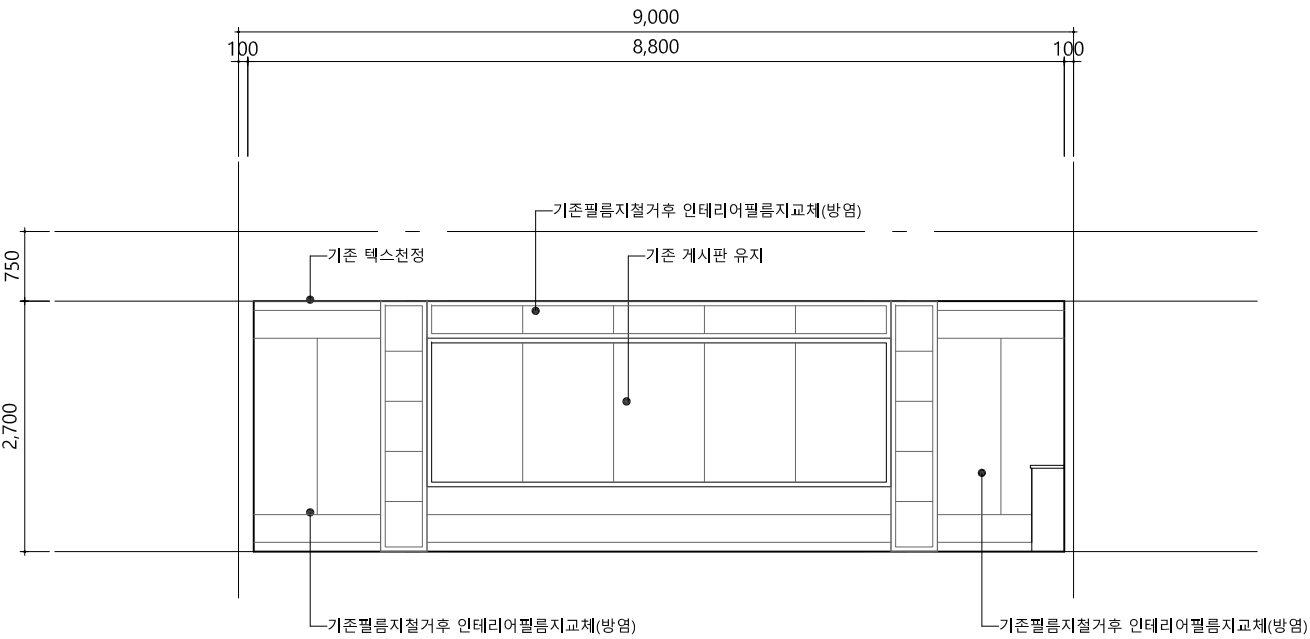

"H"방향 전개도

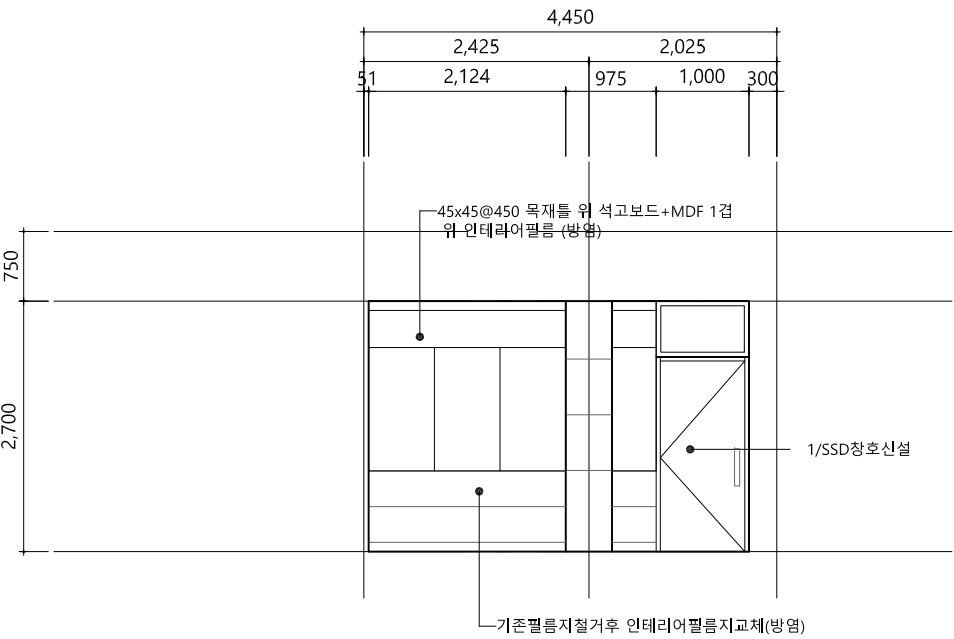

특기사항

NO	DATE	REVISION DESCRIPTION	DRWN	CHK'D	APPD

PROJECT NAME 설계명 대학혁신지원사업 미래교육환경 구축공사(간호,마용)		
APPROVED BY 승인 광주여자대학교 시설관리팀	CHECKED BY 검토 광주여자대학교 시설관리팀	DRAWN BY 제도 광주여자대학교 시설관리팀

KWANGJU WOMEN'S UNIIVERSITY

광주광역시 광산구 광주여대길40
TEL 062. 950. 3515 / FAX 062. 950. 3917

DRAWING NAME 도면명 벽면전개도-2 (변경후)	
SCALE 축척 1/80 (A3)	DRAWING NO. 도면번호 A-211
DATE 날짜 2023.12. .	



창호일람표-1

축척:1/50(A1)100(A3)

	1 WD	5층 - - 1				1 SSD	5층 - - 1				2 SSD	5층 - - 1				1층 2층 옥상 합계				1층 2층 옥상 합계					
		1	-	-	1		1	-	-	1		1	-	-	1	-	-	-	-	-	-	-			
02 태																									
	합성수지 외여닫이문					스텐레스 스틸 세이프도어(학교지정품)					스텐레스 스틸 세이프도어(학교지정품)														
	50X100 발포PVC 기성품문틀					100X45X1.2T SST-BAR					100X45X1.2T SST-BAR														
	제작자알식					제작자알식					제작자알식														
	양면 합성목재					T9 강화유리					T9 강화유리														
운영실					회의실					시뮬레이션 디브러깅실															

특기사항

- 1.창호제작은 현장 실측후 삼도면 작성후 감독관의 승인을 득하고 제작할 것.
- 2.창틀 주위는 10X10 실리콘 코킹(지정색)처리해서 시공할 것.
- 3.강화유리 도어 손잡이는 지정 TYPE으로 시공하고 모든 보강철물에는 방청페인트 칠한것.
- 4.외기에 직접면한 창호는 에너지 절약기준에 적합하게 시공할것.

NO	DATE	REVISION DESCRIPTION	DRWN	CHK'D	APPD	PROJECT NAME 설계명		
						대학혁신지원사업 미래교육환경 구축공사(간호,마용)		
						APPROVED BY 승인 광주여자대학교 시설관리팀	CHECKED BY 검토 광주여자대학교 시설관리팀	DRAWN BY 제도 광주여자대학교 시설관리팀

KWANGJU WOMEN'S UNIIVERSITY

광주광역시 광산구 광주여대학교
TEL 062-950-3515 / FAX 062-950-3917

DRAWING NAME 도면명			창호일람표		
SCALE 축척		NONE (A3)		DRAWING NO. 도면번호	
DATE 날짜		2023.12. .		A-212	



실내재료 마감표-1

축적: NONE

공사명	층 별	호 별	바 닥		두 개	상세번호	걸 레 받 이		높 이	상세번호	벽 체		상세번호	천 정		상세번호	천정고	
			바 탕	마 감			바 탕	마 감			바 탕	마 감		바 탕	마 감			
대학혁신지원사업 간호학과 시뮬레이션실습실 구축	2410	시뮬레이션실	-	-	-	-	MDF	인테리어필름지	100	-	경량스터드벽체(신설부) 기존필름지철거면(기준)	인테리어필름지(방염) 인테리어필름지(방염)	-	-	-	-	-	
		운영실	-	-	-	-	MDF	인테리어필름지	100	-	경량스터드벽체(신설부) 기존필름지철거면(기준)	인테리어필름지(방염) 인테리어필름지(방염)	-	-	-	-	-	
		회의실	-	-	-	-	MDF	인테리어필름지	100	-	경량스터드벽체(신설부) 기존필름지철거면(기준)	인테리어필름지(방염) 인테리어필름지(방염)	-	-	-	-	-	

특기사항

NO	DATE	REVISION DESCRIPTION	DRWN	CHK'D	APPD

PROJECT NAME 설계명		
대학혁신지원사업 미래교육환경 구축공사(간호,마용)		
APPROVED BY 승인 광주여자대학교 시설관리팀	CHECKED BY 검토 광주여자대학교 시설관리팀	DRAWN BY 제도 광주여자대학교 시설관리팀

KWANGJU WOMEN'S UNIIVERSITY

광주광역시 광산구 광주여대길40
TEL 062-950-3515 / FAX 062-950-3917

DRAWING NAME 도면명		DRAWING NO. 도면번호	
실내재료 마감표-1		A-213	
SCALE 축적	NONE (A3)		
DATE 날짜	2023.12. .		