

SCALE = NONE

도면번호	도 면 명	축척(A3)	비고
A - 100	도면목록표		
A - 101	GENERAL NOTE		
A-201	지상1층 평면도 (변경전)		
A - 202	지상2층 평면도 (변경전)		
A -203	지상3층 평면도 (변경전)		
A -301	1층 복도전개도 (변경전)		
A -302	2층 복도전개도 (변경전)		
A -303	3층 복도전개도 (변경전)		
A -401	지상1층 천정도 (변경전)		
A -402	지상2층 천정도 (변경전)		
A -403	지상3층 천정도 (변경전)		
A -501	주단면도 (변경전)		
A -502	실내재료마감표 (변경전)		
AR-201	지상1층 평면도 (변경후)		
AR - 202	지상2층 평면도 (변경후)		
AR -203	지상3층 평면도 (변경후)		
AR -301	1층 복도전개도 (변경후)		
AR -302	2층 복도전개도 (변경후)		
AR -303	3층 복도전개도 (변경후)		
AR -401	지상1층 천정도 (변경후)		
AR -402	지상2층 천정도 (변경후)		
AR -403	지상3층 천정도 (변경후)		
AR -501	주단면도 (변경후)		
AR -502	실내재료마감표 (변경후)		

[illegible]

특기사항	NO	DATE	REVISION DESCRIPTION	DRWN	CHK'D	APPD	PROJECT NAME 설계명		KWANGJU WOMEN'S UNIVERSITY	DRAWING NAME 도면명		도면목록표	
							MAUM돌봄 융합교육센터 구축공사						
							APPROVED BY 승인 광주여자대학교 시설관리팀	CHECKED BY 검토 광주여자대학교 시설관리팀	DRAWN BY 제도 광주여자대학교 시설관리팀	SCALE 축척 NONE		DRAWING NO. 도면번호	
										DATE 날짜 2025. 01. .		A-100	

■ GENERAL NOTE	
치수관계사항	
(1) 도면을 스케일로 제어서는 안된다. (2) 특기의 사항이 없는 경우에는 도면상의 치수가 우선이다. (3) 모든 치수는 현장에서 재확인 되어야 한다. (4) 'VERIFY' 'V.I.F. -VERIFIED IN FIELD'(치수확인) -지정된 치수 이므로 현장확인을 우선으로 한다. (5) 'VARIOUS' (현장치수) -현장에서의 임의의 치수로 도면의 기준에 맞추어 조정한다. (6) 'ALIGN' (선맞추기) -각각의 면을 동일한 선상의 마감면으로 한다. (7) 'C' (중심선) -기둥,벽,멀리언,방,내부등의 중심을 기준으로 먹줄을 넣고 마감 및 면나누기를 한다. (8) 치수와 면나누기등의 기준은 콘크리트,벽돌 등 골조의 마감면을 기준으로 하여서는 안된다. 단,상기 기준에 문제가 발생되었을 경우에는 즉시 설계자에게 알려야 한다. (9) 특기의 사항이 없는 경우 치수는 마감선을 기준으로 한다. (10) 별도의 치수에 설명이 없는 칸막이의 위치는 건축의 멀리언이나 기둥의 중심선을 기준으로 한다. (11) 철거후 현장 실측용 도서를 작성하여 감독관의 승인을 득하고 시공한다. (12) 피난 및 방화규칙에 적합한 실내마감재료를 선정하고 시공전 감독관의 승인을 득한다.	
FINISH CODE	
<table><tr><th>기호</th><th>국문표기</th><th>영문표기</th></tr><tr><td>TL</td><td>타일</td><td>TILE</td></tr><tr><td>WD</td><td>목재</td><td>WOOD</td></tr><tr><td>PT</td><td>도장</td><td>PAINT</td></tr><tr><td>GL</td><td>유리</td><td>GLASS</td></tr><tr><td>MA</td><td>매트</td><td>MAT</td></tr><tr><td>CP</td><td>카펫</td><td>CARPET</td></tr><tr><td>WC</td><td>벽지</td><td>WALL COVERING</td></tr><tr><td>SH</td><td>인테리어 필름</td><td>SHEET</td></tr><tr><td>ST</td><td>석재</td><td>STONE</td></tr><tr><td>FB</td><td>패브릭</td><td>FABRIC</td></tr><tr><td>MT</td><td>메탈</td><td>METAL</td></tr><tr><td>DC</td><td>데코타일</td><td>DECO TILE</td></tr><tr><td>ET</td><td>그 외 마감재</td><td>ETC</td></tr><tr><td></td><td></td><td></td></tr><tr><td></td><td></td><td></td></tr><tr><td></td><td></td><td></td></tr><tr><td></td><td></td><td></td></tr><tr><td></td><td></td><td></td></tr><tr><td></td><td></td><td></td></tr><tr><td></td><td></td><td></td></tr><tr><td></td><td></td><td></td></tr></table>	기호	국문표기	영문표기	TL	타일	TILE	WD	목재	WOOD	PT	도장	PAINT	GL	유리	GLASS	MA	매트	MAT	CP	카펫	CARPET	WC	벽지	WALL COVERING	SH	인테리어 필름	SHEET	ST	석재	STONE	FB	패브릭	FABRIC	MT	메탈	METAL	DC	데코타일	DECO TILE	ET	그 외 마감재	ETC																									<table><tr><th>기호</th><th>국문표기</th><th>영문표기</th></tr><tr><td></td><td></td><td></td></tr><tr><td></td><td></td><td></td></tr><tr><td></td><td></td><td></td></tr><tr><td></td><td></td><td></td></tr><tr><td></td><td></td><td></td></tr><tr><td></td><td></td><td></td></tr><tr><td></td><td></td><td></td></tr><tr><td></td><td></td><td></td></tr><tr><td></td><td></td><td></td></tr><tr><td></td><td></td><td></td></tr><tr><td></td><td></td><td></td></tr><tr><td></td><td></td><td></td></tr><tr><td></td><td></td><td></td></tr><tr><td></td><td></td><td></td></tr><tr><td></td><td></td><td></td></tr><tr><td></td><td></td><td></td></tr><tr><td></td><td></td><td></td></tr></table>	기호	국문표기	영문표기	
기호	국문표기	영문표기	
TL	타일	TILE	
WD	목재	WOOD	
PT	도장	PAINT	
GL	유리	GLASS	
MA	매트	MAT	
CP	카펫	CARPET	
WC	벽지	WALL COVERING	
SH	인테리어 필름	SHEET	
ST	석재	STONE	
FB	패브릭	FABRIC	
MT	메탈	METAL	
DC	데코타일	DECO TILE	
ET	그 외 마감재	ETC	
기호	국문표기	영문표기	
LEGEND	
<table><tr><th colspan="2">창호도 표시기호</th></tr><tr><td> WD 1 L-001 WINDOW / DOOR TYPE 도면번호(상세도면 적용 페이지) </td><td></td></tr><tr><th colspan="2">상세기호, 확대기호</th></tr><tr><td> [] 01 L-01 상세번호 도면번호(상세도면 적용 페이지) D-01 L-01 </td><td></td></tr><tr><th colspan="2">도면 재료 기호</th></tr><tr><td> ===== 콘크리트 벽체 ===== 조적벽체 ===== 일면치기 </td><td></td></tr></table>	창호도 표시기호		WD 1 L-001 WINDOW / DOOR TYPE 도면번호(상세도면 적용 페이지)		상세기호, 확대기호		[] 01 L-01 상세번호 도면번호(상세도면 적용 페이지) D-01 L-01		도면 재료 기호		===== 콘크리트 벽체 ===== 조적벽체 ===== 일면치기		<table><tr><th colspan="2">입면도 방향표시 기호</th><th colspan="2">단면도 방향표시 기호</th></tr><tr><td> A B C D 도면번호 </td><td></td><td> SECTION DETAIL 01 001 도면번호 </td><td></td></tr><tr><th colspan="4">위치에 따른 기호</th></tr><tr><td>FLOOR</td><td> TL 01 재료 마감분류 하위분류 1 </td><td></td><td></td></tr><tr><td>CEILING</td><td> PT 01 재료 마감분류 하위분류 1 </td><td></td><td></td></tr><tr><td>ELEVATLON</td><td> ET 01 재료 마감분류 하위분류 1 </td><td></td><td></td></tr><tr><td>하위분류 2</td><td colspan="3"> B - 벤자민 도장 컬러 지정 P - 팬톤 컬러 지정 F - 패브릭 컬러 지정 T - 타일 종류 지정 </td></tr></table>	입면도 방향표시 기호		단면도 방향표시 기호		A B C D 도면번호		SECTION DETAIL 01 001 도면번호		위치에 따른 기호				FLOOR	TL 01 재료 마감분류 하위분류 1			CEILING	PT 01 재료 마감분류 하위분류 1			ELEVATLON	ET 01 재료 마감분류 하위분류 1			하위분류 2	B - 벤자민 도장 컬러 지정 P - 팬톤 컬러 지정 F - 패브릭 컬러 지정 T - 타일 종류 지정	
창호도 표시기호	
WD 1 L-001 WINDOW / DOOR TYPE 도면번호(상세도면 적용 페이지)	
상세기호, 확대기호	
[] 01 L-01 상세번호 도면번호(상세도면 적용 페이지) D-01 L-01	
도면 재료 기호	
===== 콘크리트 벽체 ===== 조적벽체 ===== 일면치기	
입면도 방향표시 기호		단면도 방향표시 기호	
A B C D 도면번호		SECTION DETAIL 01 001 도면번호	
위치에 따른 기호	
FLOOR	TL 01 재료 마감분류 하위분류 1	
CEILING	PT 01 재료 마감분류 하위분류 1	
ELEVATLON	ET 01 재료 마감분류 하위분류 1	
하위분류 2	B - 벤자민 도장 컬러 지정 P - 팬톤 컬러 지정 F - 패브릭 컬러 지정 T - 타일 종류 지정	
예외 적용 부분	
가구, 조명, 사인 분류 기호 FURNITURE, LIGHTING, SIGN (예외적용)외 재료 마감분류 LT 01 00 L-100 종류에 따른 분류 컬러에 따른 분류 도면번호(상세도면 적용 페이지) 가구-FA주문 제작 가구 FB현장 제작 가구 FC기성 가구 조명 - LT 사인 - SN 01 : 아크릴 스카시 사인 02 : 레이저 조각 조립형 사인 03 : 서가 전면 부착형 사인 04 : 서가 부착형 사인 05 : 실별사인 06 : 원형 사인 07 : 인테리어 제외부분 금속(갈바)위 도장 마감인 경우 분류 기호 WD 01 00 팬톤 컬러넘버 • 갈바위 락카도장일 경우 갈바기호(01) 옆에 바로 팬톤 컬러 넘버를 표기한다. *하위분류가 없을 경우 기호를 생략한다	


특기사항	NO	DATE	REVISION DESCRIPTION	DRWN	CHK'D	APPD	PROJECT NAME 설계명 MAUM돌봄 융합교육센터 구축공사			DRAWING NAME 도면명 GENERAL NOTE	
							APPROVED BY 승인 광주여자대학교 시설관리팀	CHECKED BY 검토 광주여자대학교 시설관리팀	DRAWN BY 제도 광주여자대학교 시설관리팀	SCALE 축척 1/200	DRAWING NO. 도면번호 A-101
										DATE 날짜 2025. 01. .	

광주광역시 광산구 광주여대길40

광주광역시 광산구 광주여대길40

TEL 062.950.3515 / FAX 062.950.3917

1층 복도	CH:2,700(천정고)	복도
벽체	기존 경량벽체철거,복도갤러리창철거,벽면 바탕정리	
바닥	기존 문경석 바닥면 유지	
천정	기존텍스,SMC천정재 철거,경량천정틀철거,커튼박스철거	
내용	복도면 철거후 바탕면정리	
	기존등기구 철거	

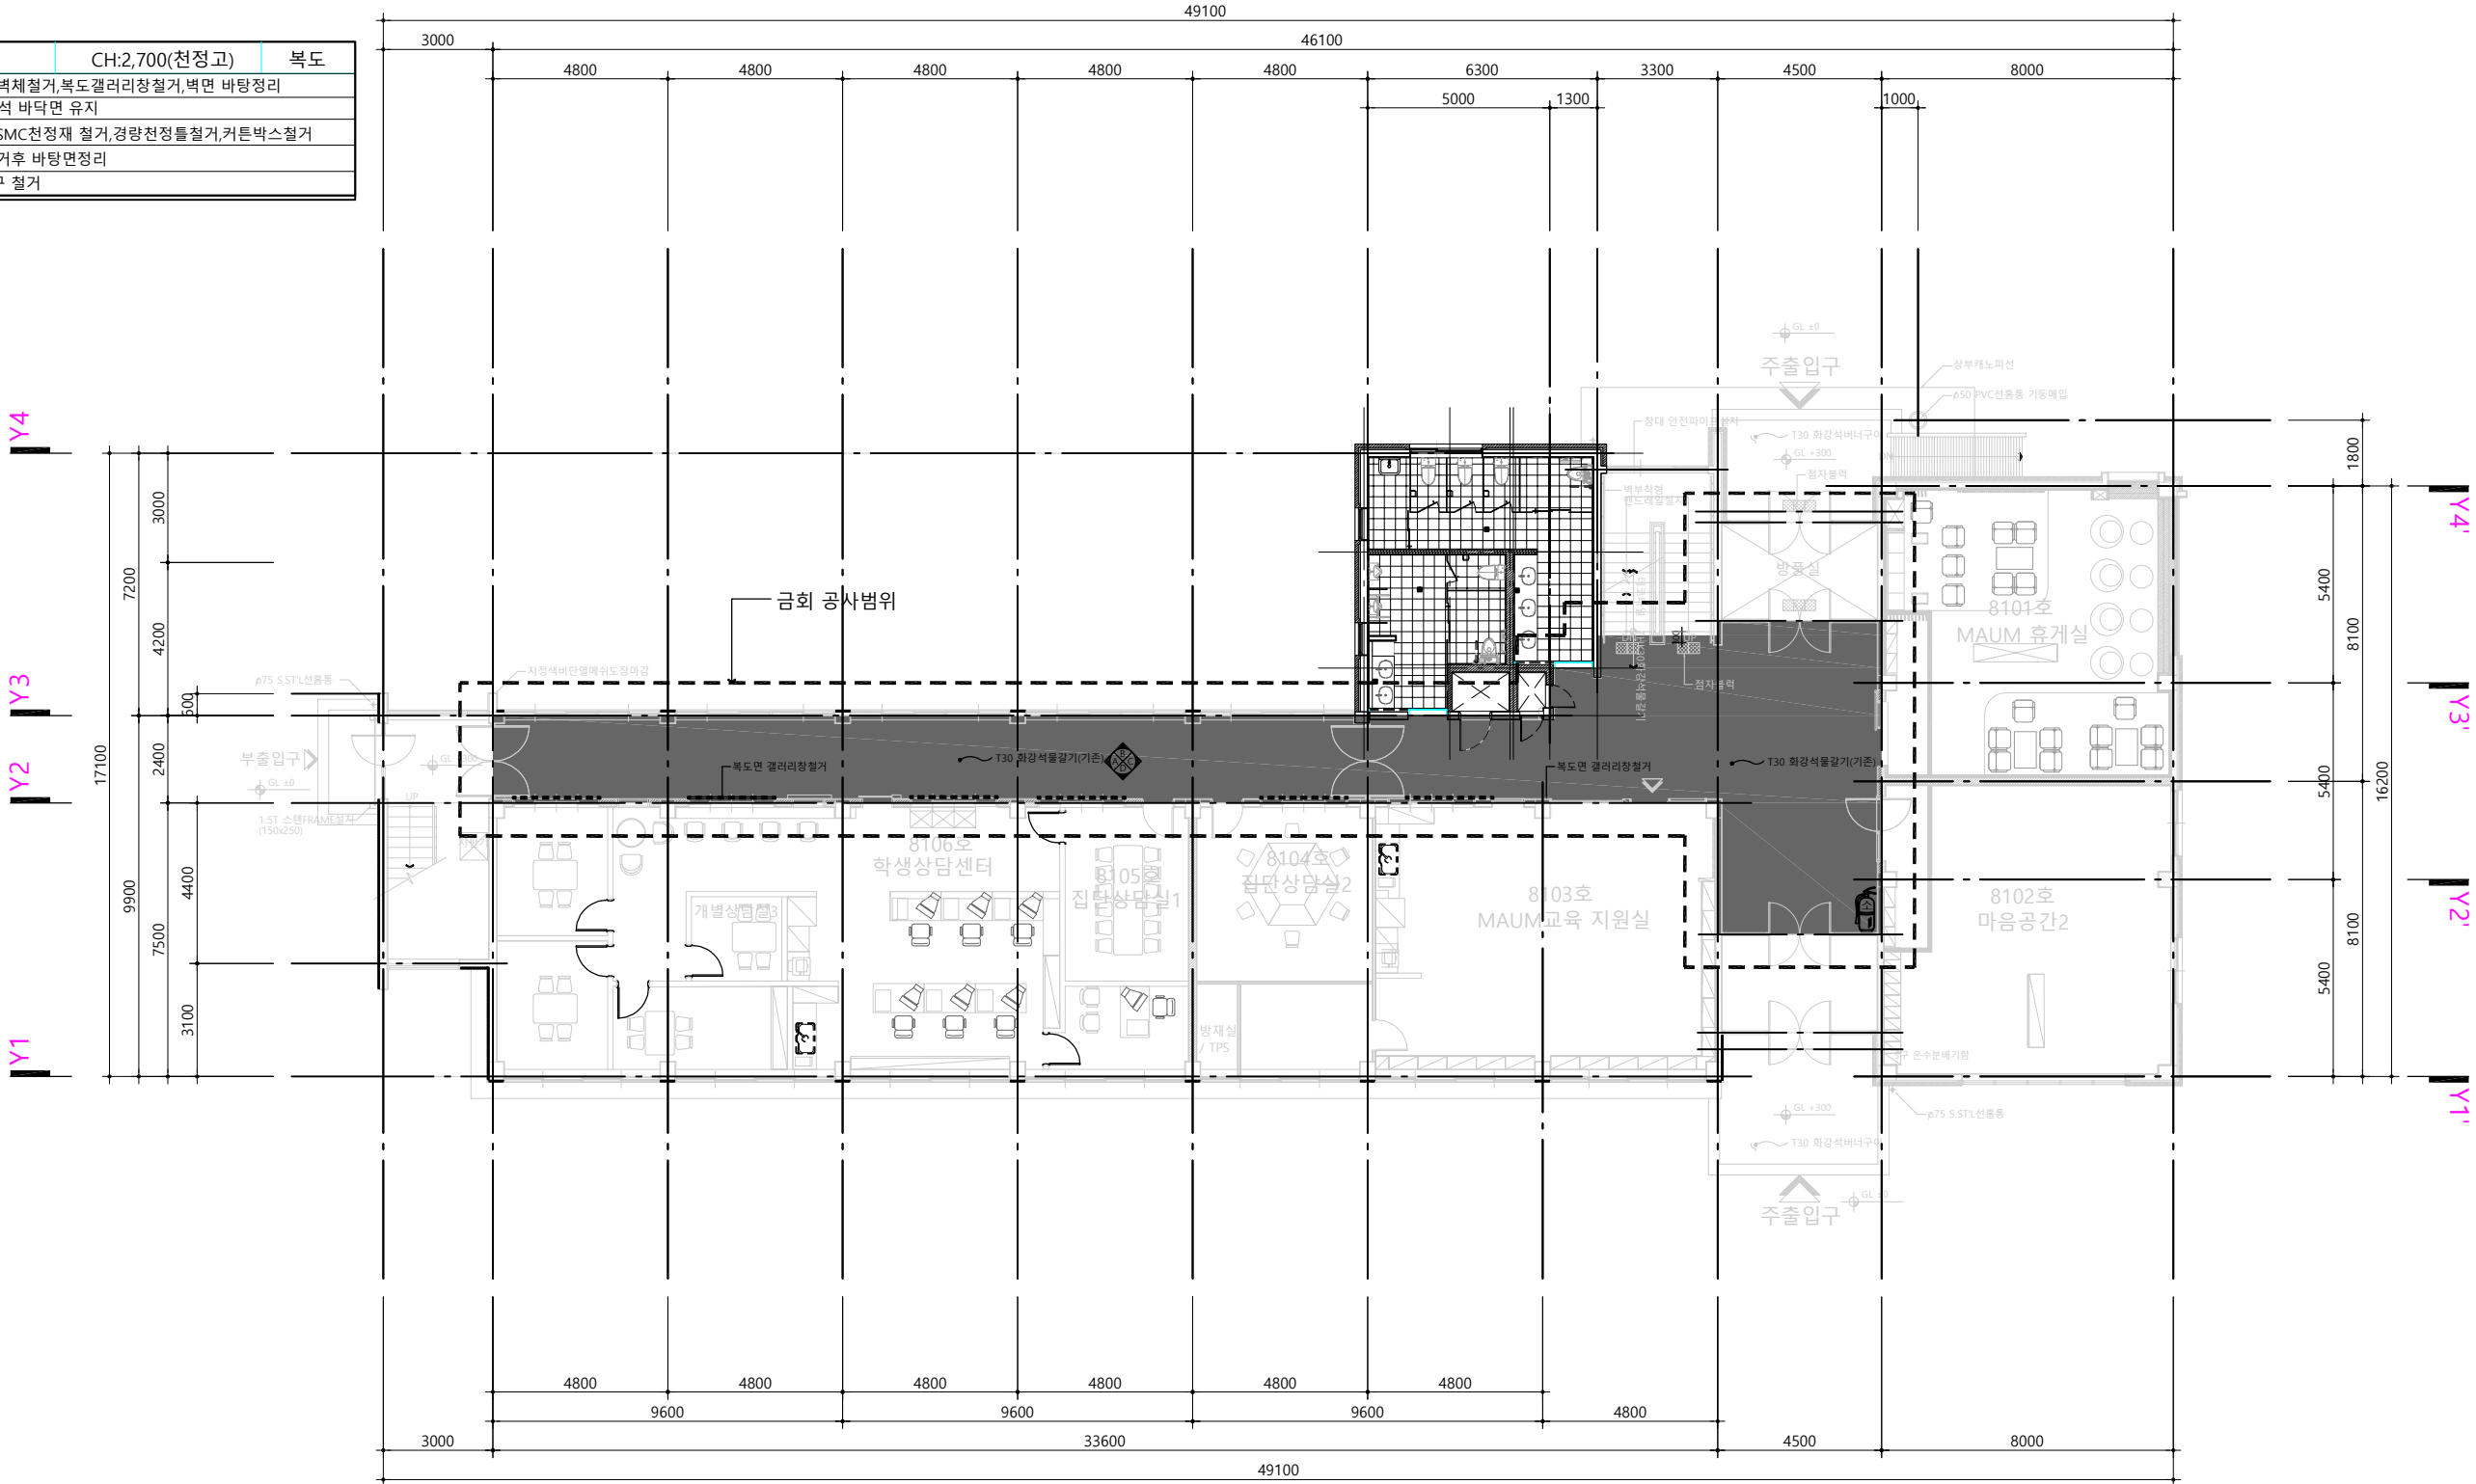

지상 1층 평면도(변경전)
SCALE : A3[1/200]

특기사항

NO	DATE	REVISION DESCRIPTION	DRWN	CHK'D	APPD	PROJECT NAME 설계명	KWANGJU WOMEN'S UNIVERSITY			DRAWING NAME 도면명
						MAUM돌봄 융합교육센터 구축공사				지상 1층 평면도(변경전)
						APPROVED BY 승인 광주여자대학교 시설관리팀	CHECKED BY 검토 광주여자대학교 시설관리팀	DRAWN BY 제도 광주여자대학교 시설관리팀	SCALE 축척 1/200	DRAWING NO. 도면번호
									DATE 날짜 2025. 01. .	A-201


변경전

2층 복도	CH:2,700(천정고)	복도
벽체	기존 복도 갤러리랑 철거, 벽면 바탕장리	
바닥	기존 바닥 데코타일 철거, 바탕만장리	
천정	기존 텍스, 경량천정틀철거, 커튼박스철거	
내용	복도면 철거후 바탕만장리, 휴게공간 경량벽체 철거	
	기존통기구 철거	



특기사항	NO	DATE	REVISION DESCRIPTION	DRWN	CHK'D	APPD	PROJECT NAME 설계명 MAUM돌봄 융합교육센터 구축공사			KWANGJU WOMEN'S UNIIVERSITY	DRAWING NAME 도면명 지상 2층 평면도(변경전)		
							APPROVED BY 승인 광주여자대학교 시설관리팀	CHECKED BY 검토 광주여자대학교 시설관리팀	DRAWN BY 제도 광주여자대학교 시설관리팀	SCALE 축척 1/200	DRAWING NO. 도면번호 A-202		
							광주여자대학교 광주광역시 광산구 광주여대길40 TEL 062. 950. 3515 / FAX 062. 950. 3917			DATE 날짜 2025. 01. .			

3층 복도	CH:2,700(천정고)	복도
벽체	기존 경량벽체철거,복도갤러리창철거,벽면 바탕정리	
바닥	기존 바닥데코타일철거,바탕면정리	
천정	기존텍스,SMC천정재 철거,경량천정틀철거	
내용	복도면 철거후 바탕면정리,휴게공간 경량벽체철거	
	기존등기구 철거	

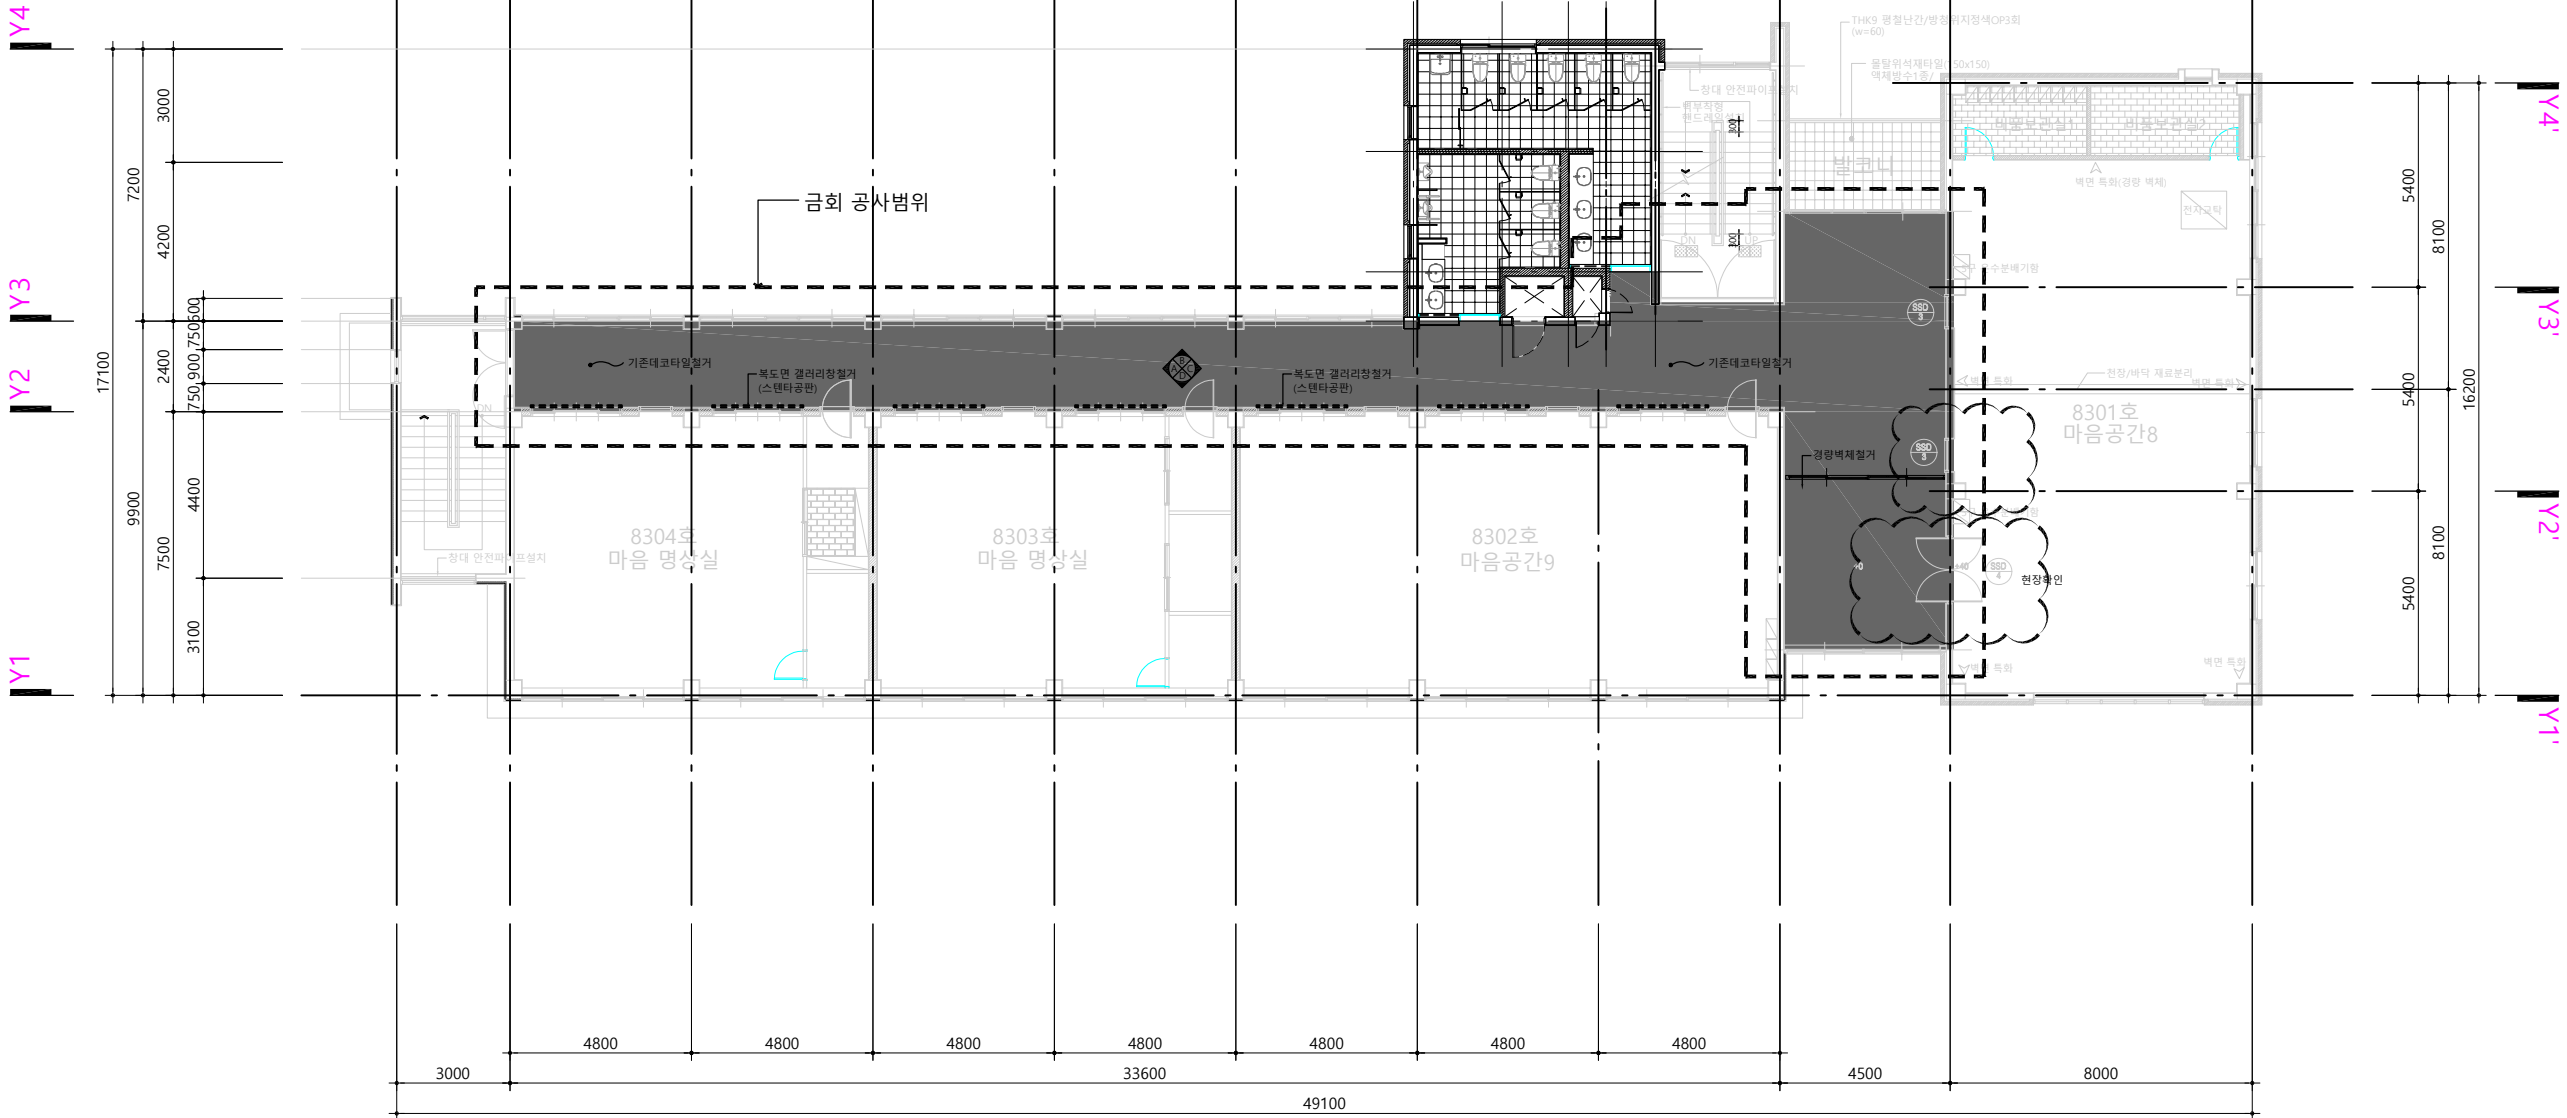



지상 3층 평면도(변경전)
SCALE : A3[1/200]


특기사항

NO	DATE	REVISION DESCRIPTION	DRWN	CHK'D	APPD	PROJECT NAME 설계명	DRAWING NAME 도면명
						MAUM돌봄 융합교육센터 구축공사	지상 3층 평면도(변경전)
						APPROVED BY 승인 광주여자대학교 시설관리팀	SCALE 축척 1/200
						CHECKED BY 검토 광주여자대학교 시설관리팀	DATE 날짜 2025. 01. .
						DRAWN BY 제도 광주여자대학교 시설관리팀	DRAWING NO. 도면번호 A-203

광주여자대학교
광주광역시 광산구 광주여대길40
TEL 062.950.3515 / FAX 062.950.3917

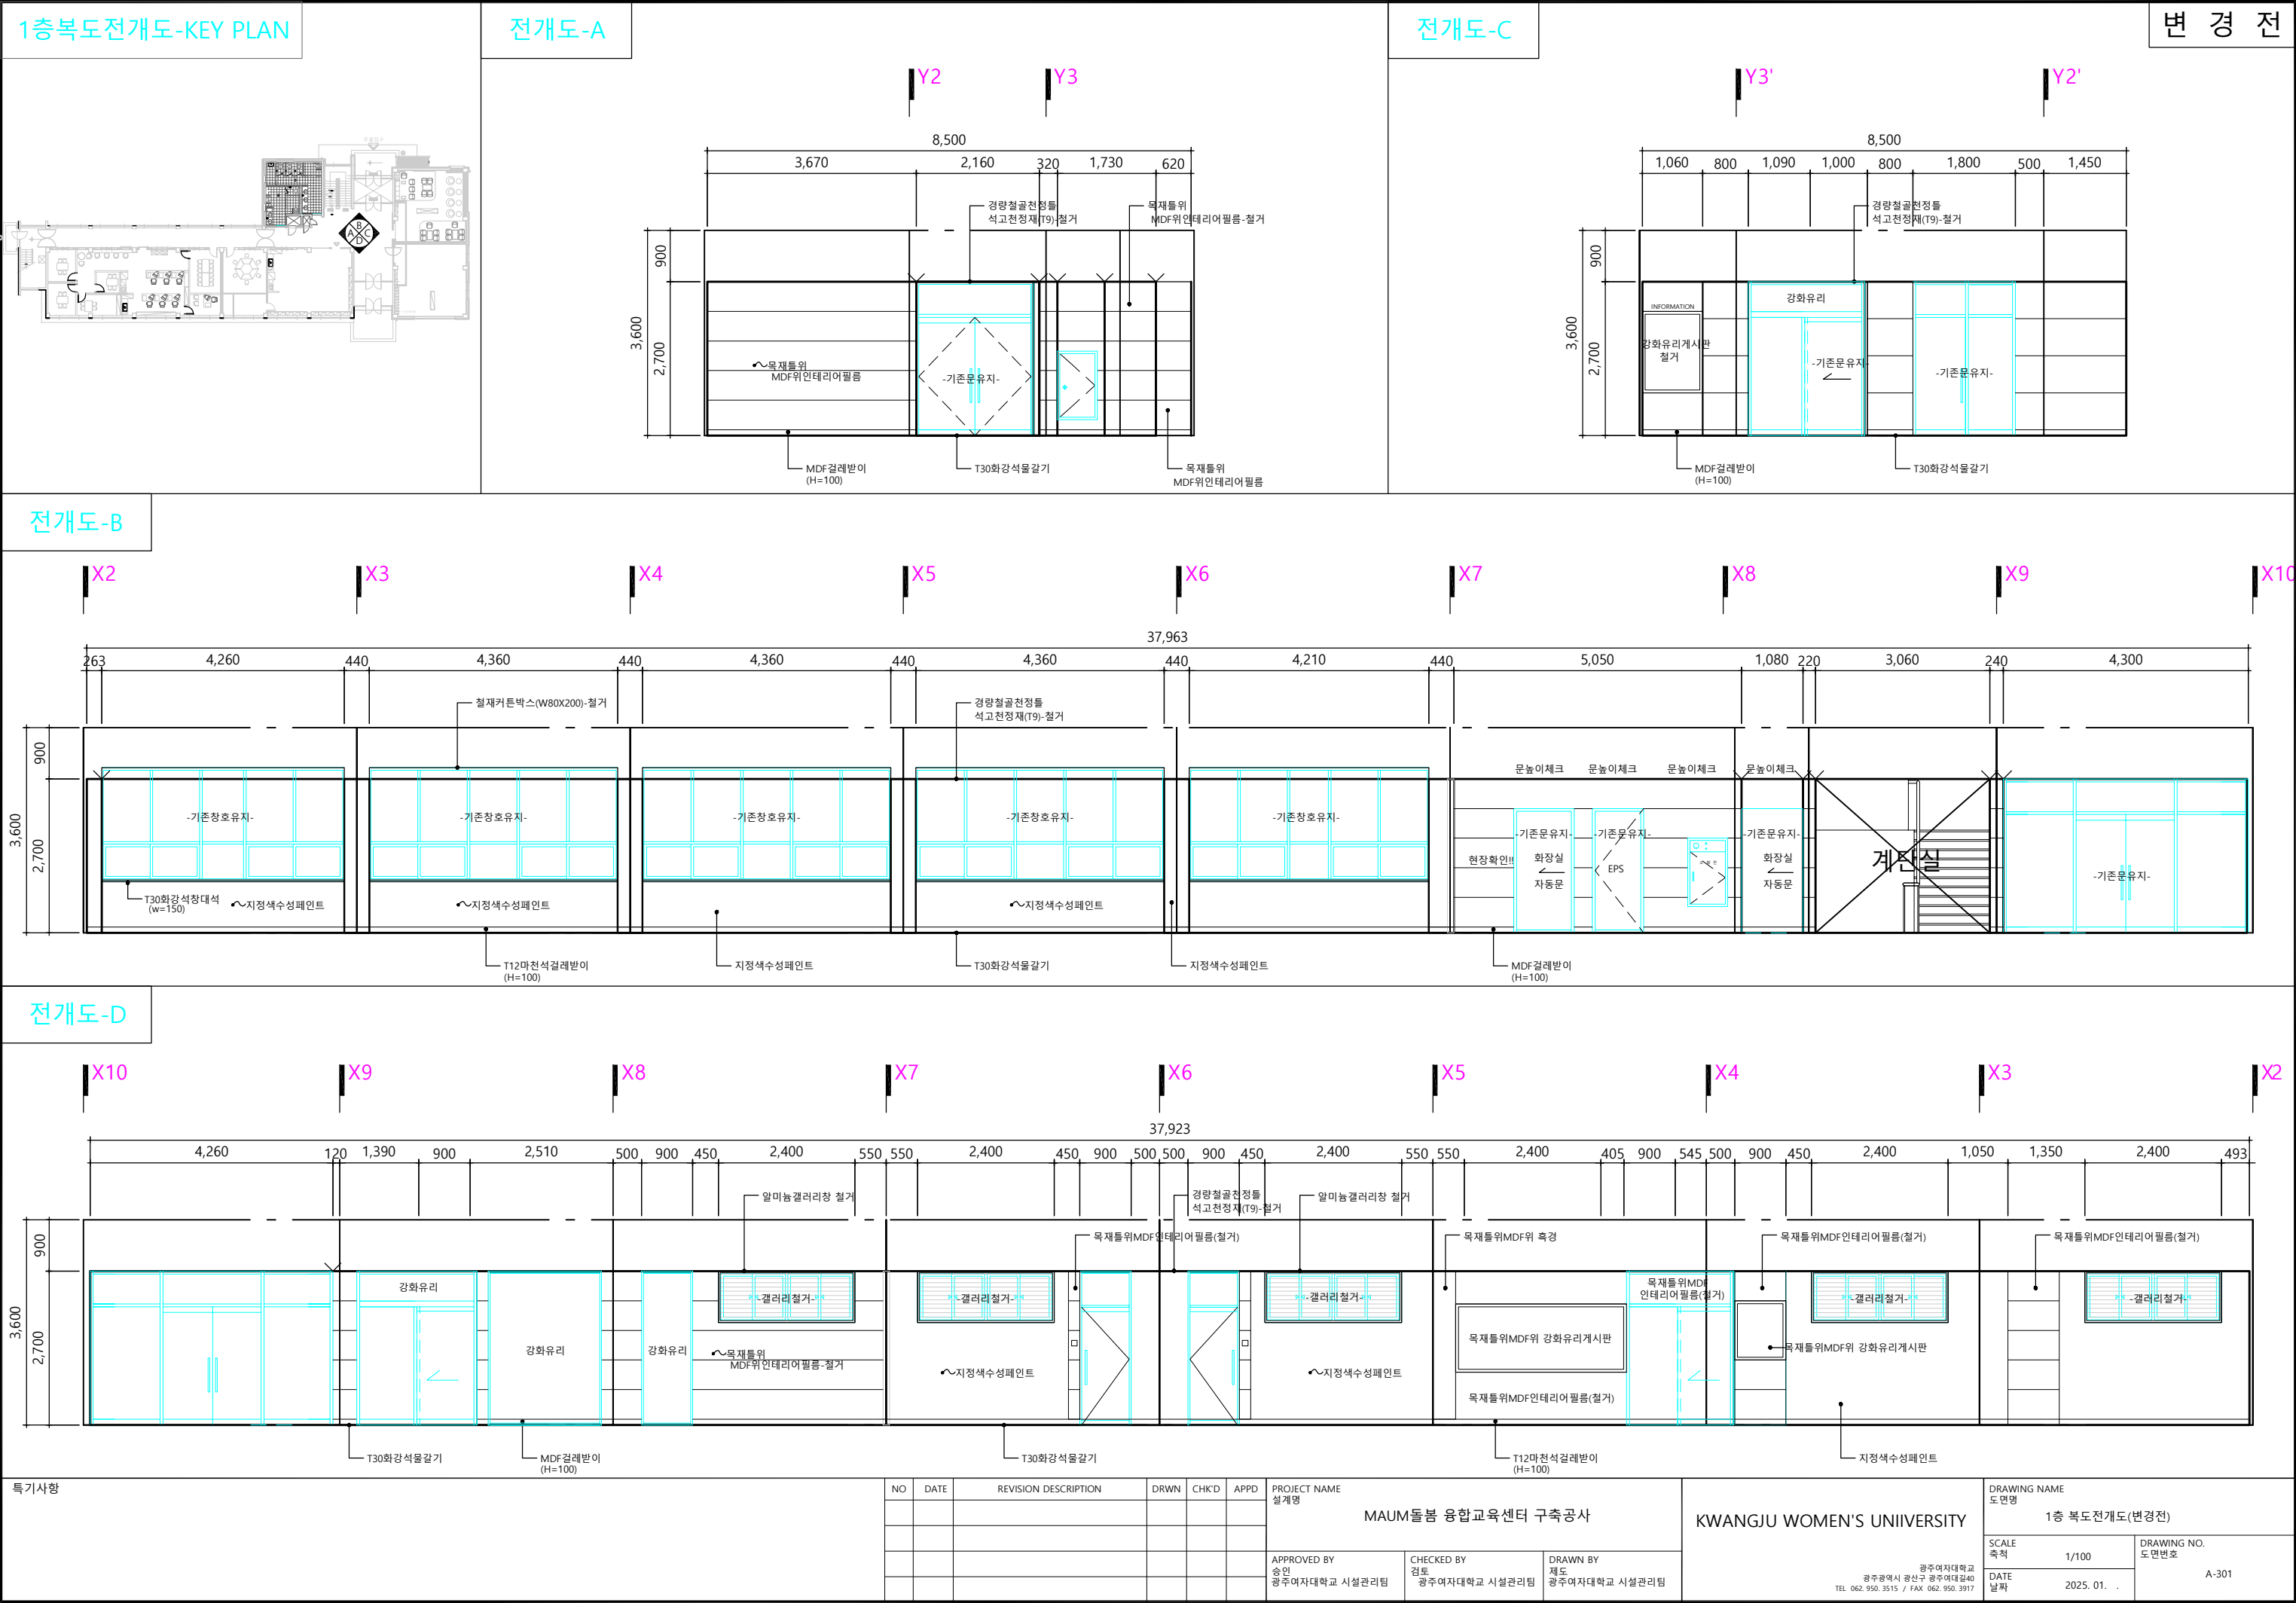

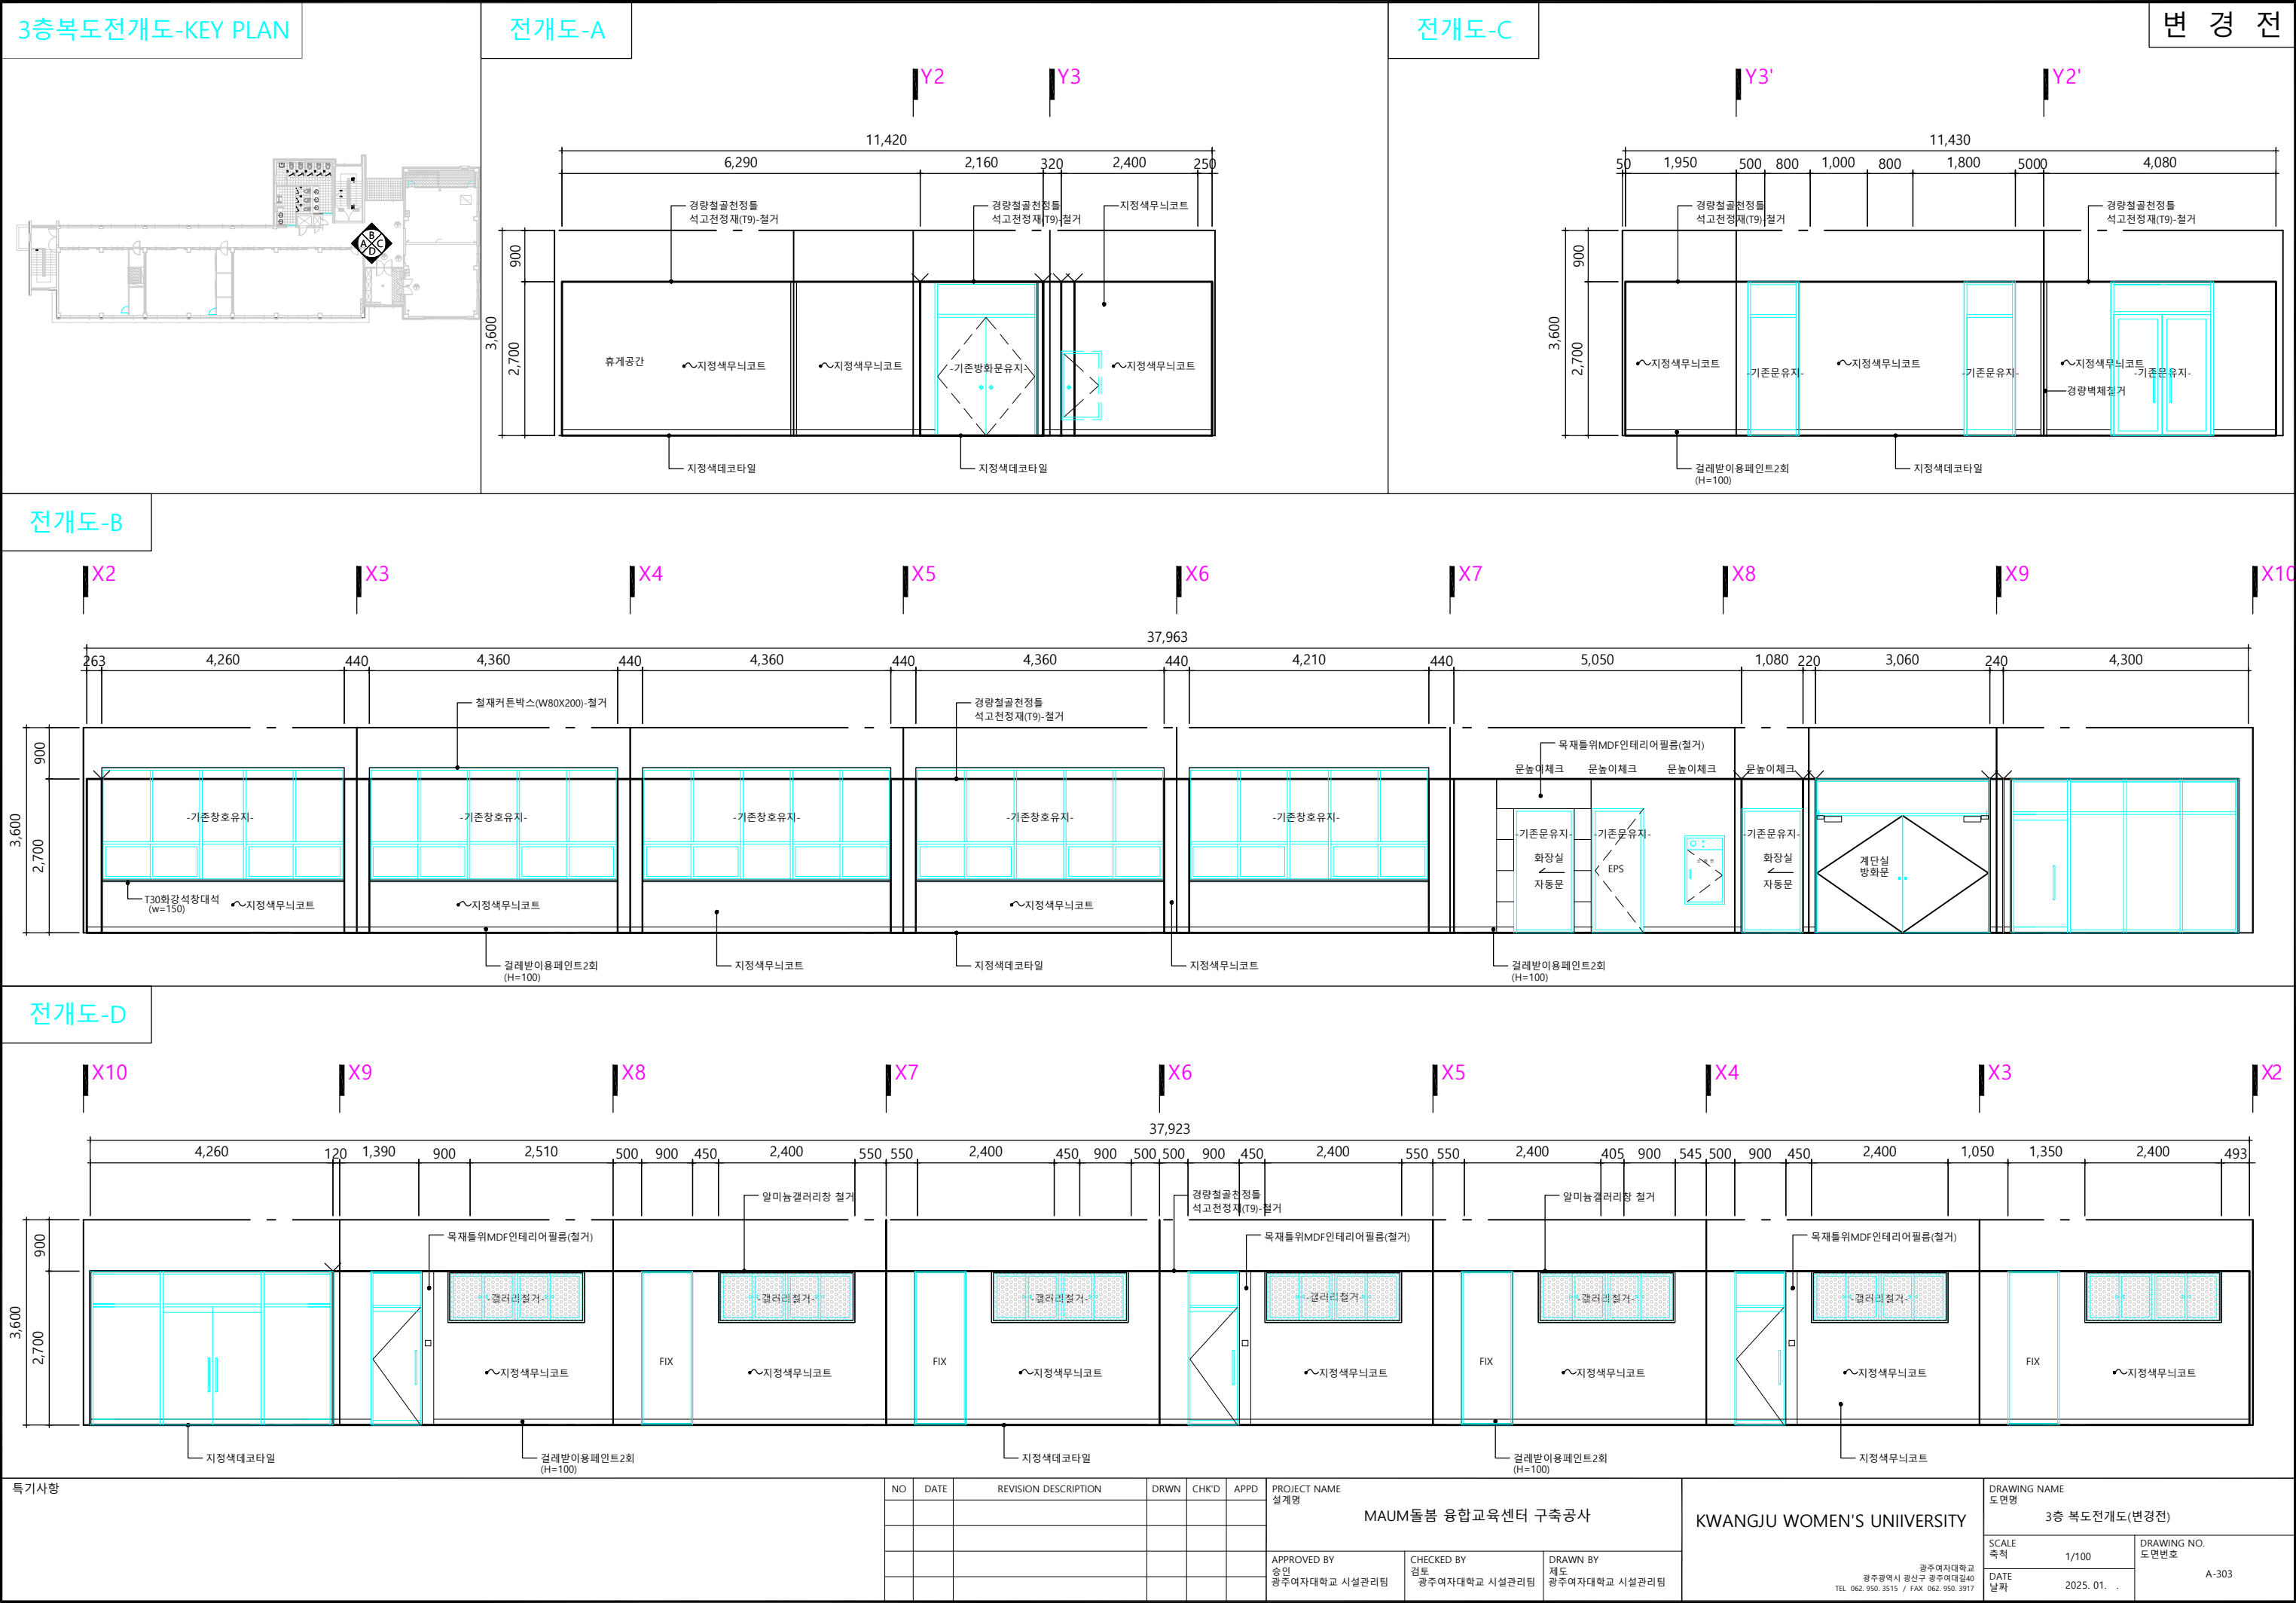

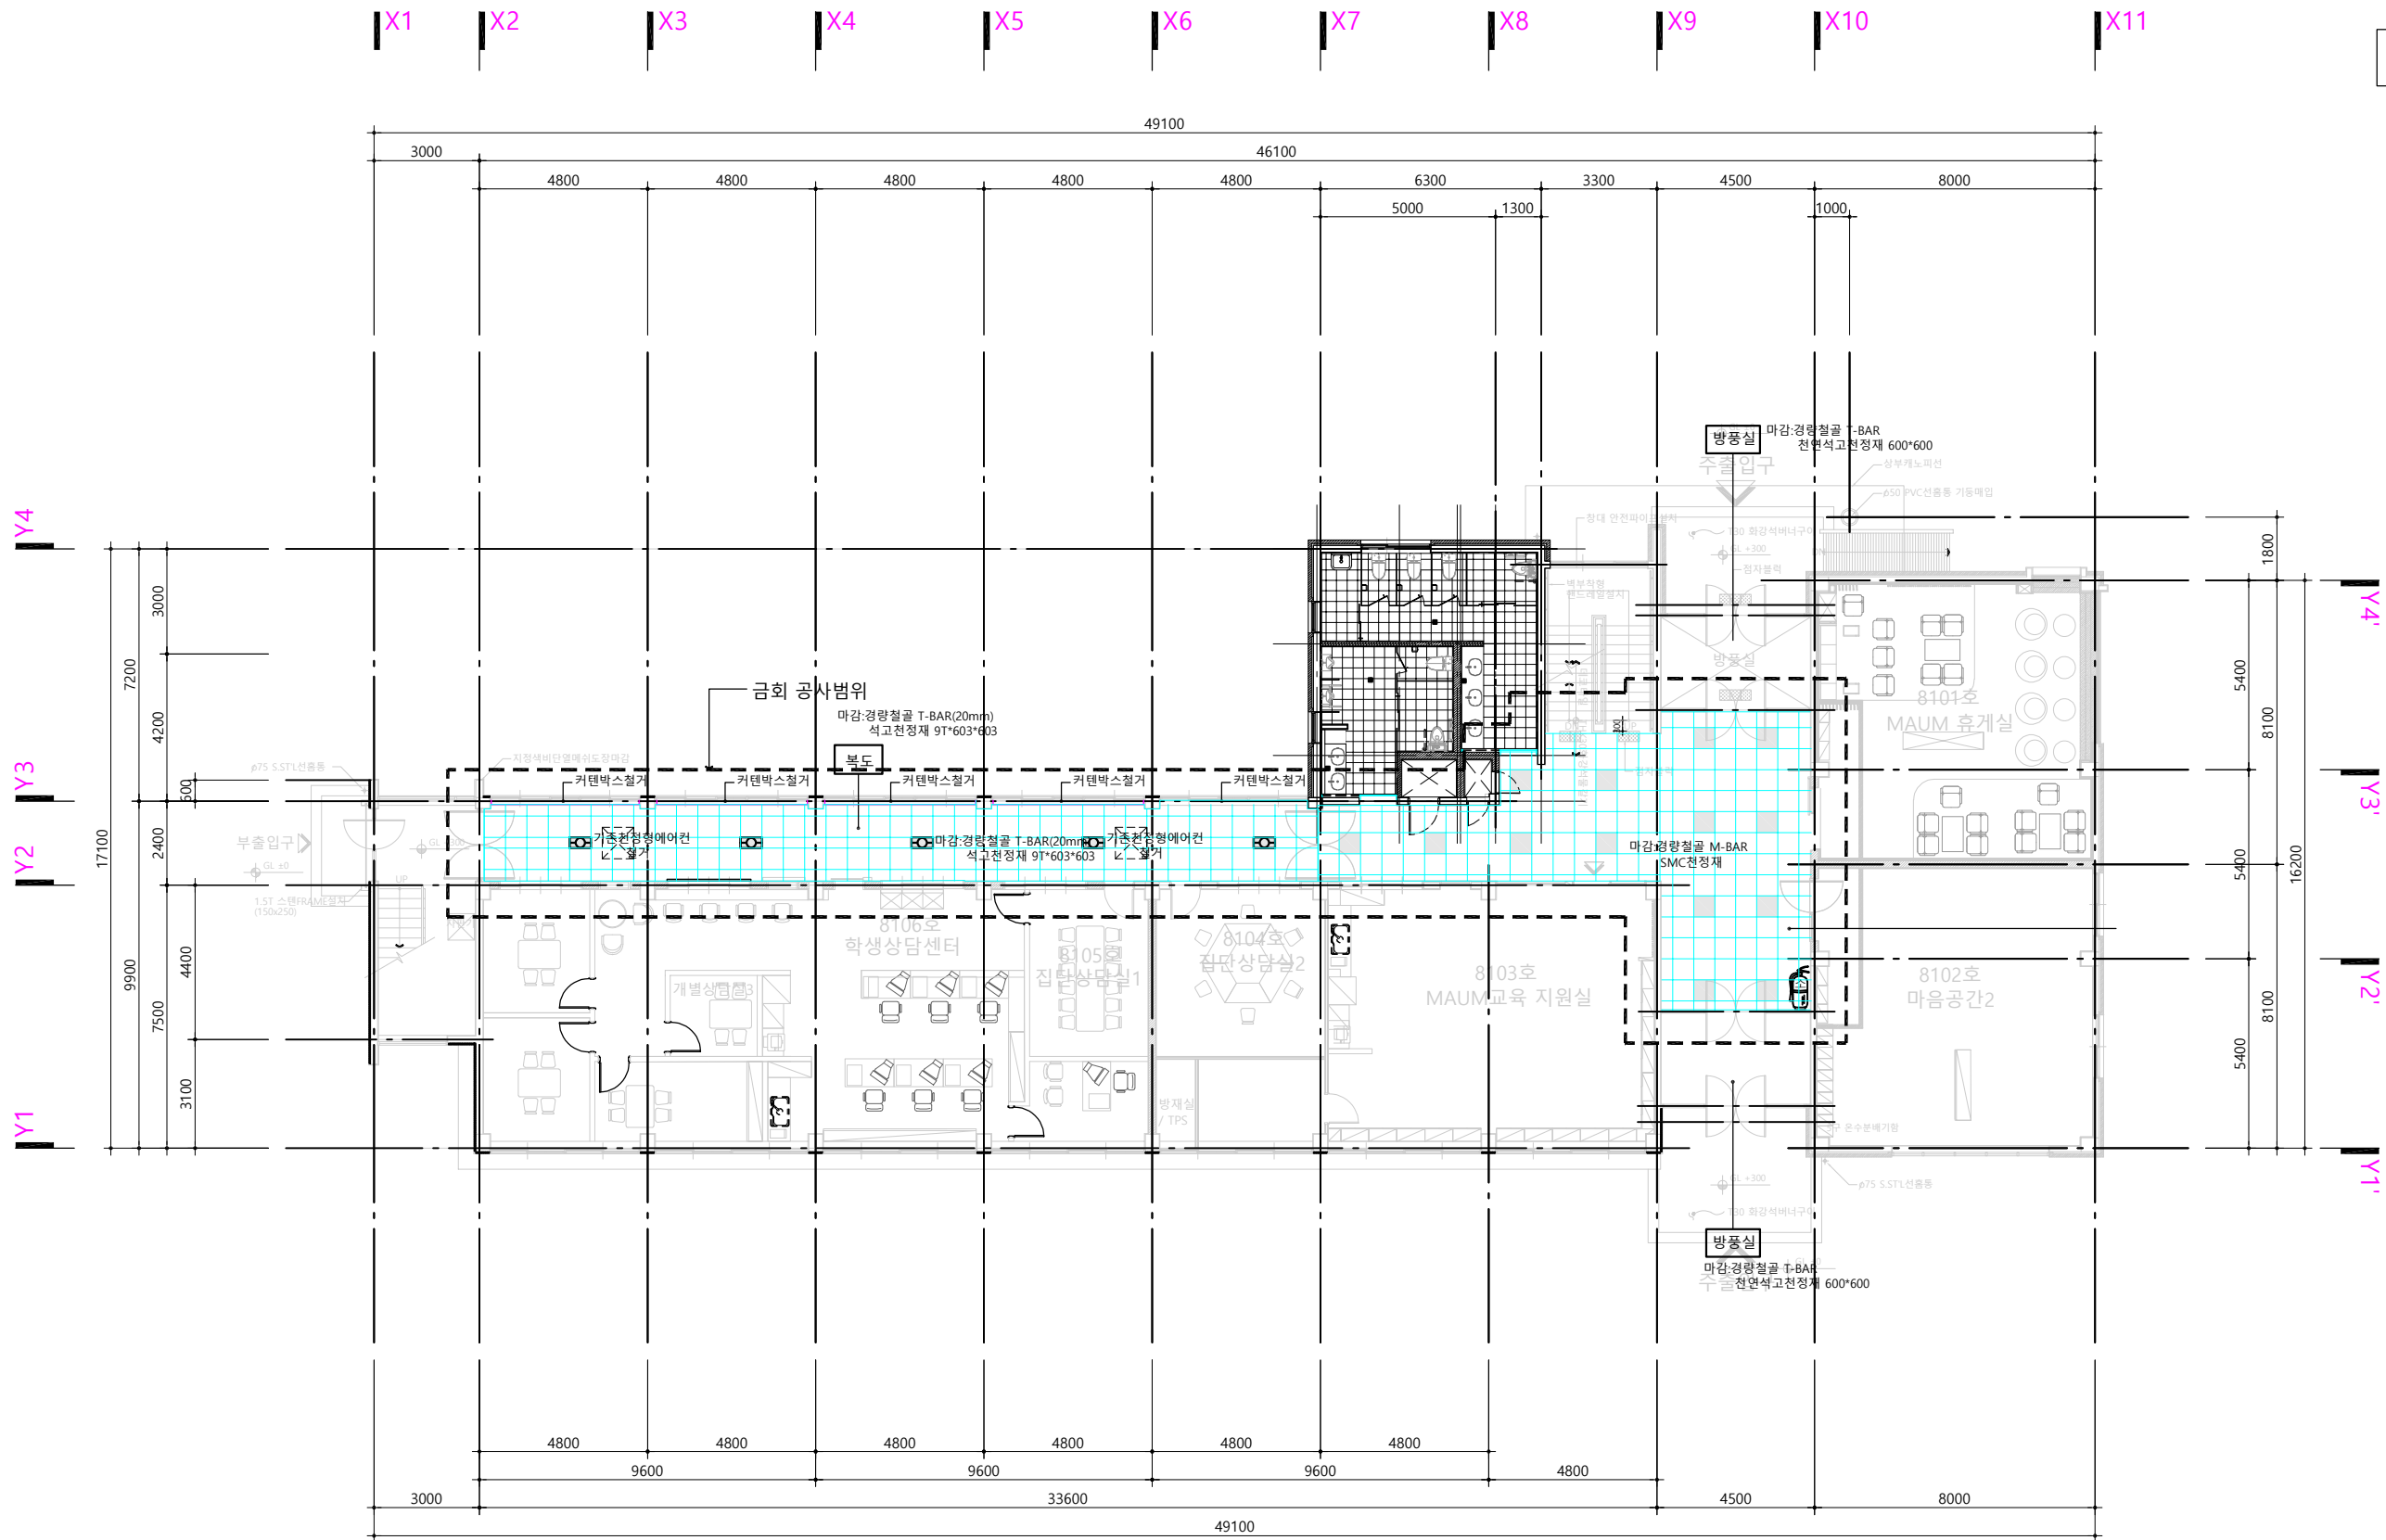

지상 1층 천정도(변경전)
SCALE : A3[1/200]

특기사항

NO	DATE	REVISION DESCRIPTION	DRWN	CHK'D	APPD	PROJECT NAME 설계명	DRAWING NAME 도면명		
						MAUM돌봄 융합교육센터 구축공사	지상 1층 천정도(변경전)		
						APPROVED BY 승인 광주여자대학교 시설관리팀	CHECKED BY 검토 광주여자대학교 시설관리팀	DRAWN BY 제도 광주여자대학교 시설관리팀	SCALE 축척 1/200
									DATE 날짜 2025. 01. .
									DRAWING NO. 도면번호 A-401

변경전




지상 2층 천정도(변경전)
SCALE : A3[1/200]

특기사항

NO	DATE	REVISION DESCRIPTION	DRWN	CHK'D	APPD	PROJECT NAME 설계명	KWANGJU WOMEN'S UNIVERSITY			DRAWING NAME 도면명
						MAUM돌봄 융합교육센터 구축공사				지상 2층 천정도(변경전)
						APPROVED BY 승인 광주여자대학교 시설관리팀	CHECKED BY 검토 광주여자대학교 시설관리팀	DRAWN BY 제도 광주여자대학교 시설관리팀	SCALE 축척 1/200	DRAWING NO. 도면번호 A-402
									DATE 날짜 2025. 01. .	


변경전

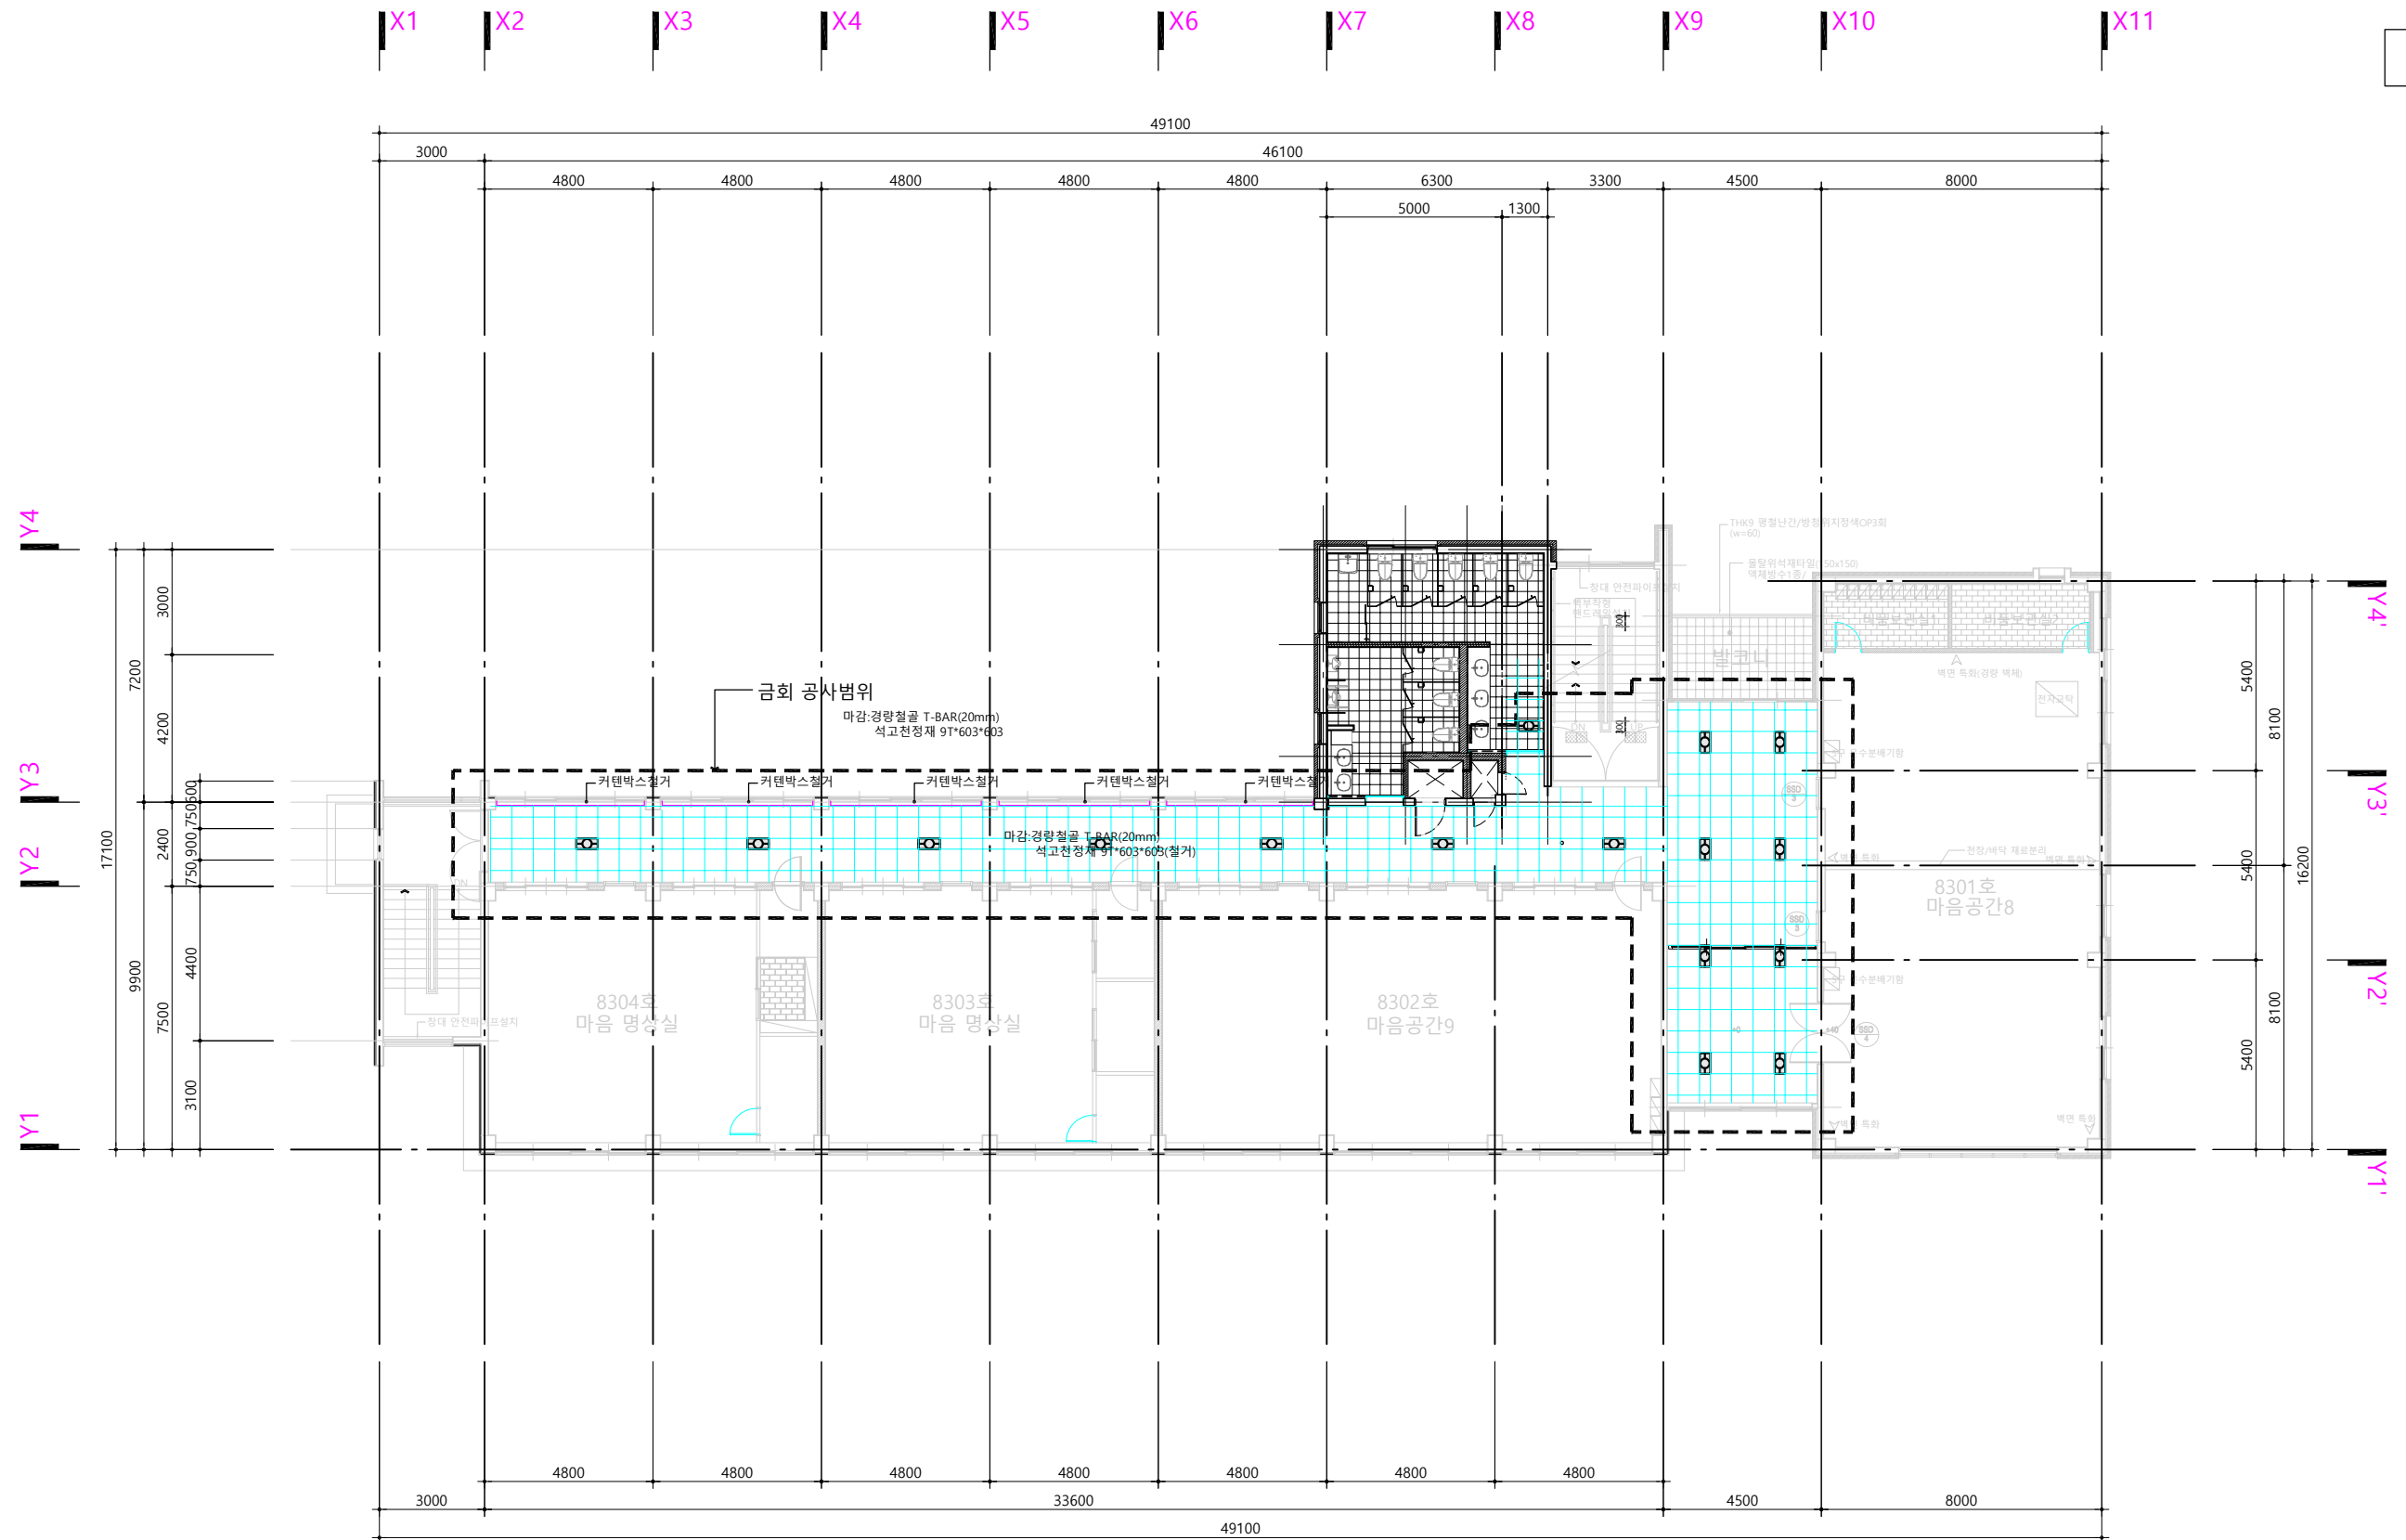

SCALE : A3[1/200]

특기사항	NO	DATE	REVISION DESCRIPTION	DRWN	CHK'D	APPD	PROJECT NAME 설계명 MAUM돌봄 융합교육센터 구축공사			KWANGJU WOMEN'S UNIIVERSITY 광주여자대학교 광주광역시 광산구 광주여대길40 TEL 062. 950. 3515 / FAX 062. 950. 3917	DRAWING NAME 도면명 지상 3층 천정도(변경전)	
											SCALE 축척 1/200	DRAWING NO. 도면번호 A-403
											DATE 날짜 2025. 01. .	
							APPROVED BY 광주여자대학교 시설관리팀	CHECKED BY 검토 광주여자대학교 시설관리팀	DRAWN BY 제도 광주여자대학교 시설관리팀			

변경 전

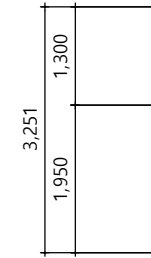

SCALE : A3[1/100]


특기사항	NO	DATE	REVISION DESCRIPTION	DRWN	CHK'D	APPD	PROJECT NAME 설계명 MAUM돌봄 융합교육센터 구축공사			KWANGJU WOMEN'S UNIIVERSITY	DRAWING NAME 도면명 주단면도-1	
											SCALE 축척 1/100	DRAWING NO. 도면번호 A-501
											DATE 날짜 2025. 01. .	
							APPROVED BY 승인 광주여자대학교 시설관리팀	CHECKED BY 검토 광주여자대학교 시설관리팀	DRAWN BY 제도 광주여자대학교 시설관리팀		광주여자대학교 광산구 광주여대길40 TEL 062. 950. 3515 / FAX 062. 950. 3917	

구분		바닥			걸레받이			벽			천정		
층별	실명	바탕	마감	비고	바탕	마감	비고	바탕	마감	비고	바탕	마감	비고
지상 1층	홀 / 복도	THK24 시멘트 몰탈	THK30 화강석 물갈기		THK18 시멘트 몰탈	THK12 대리석 (흑색)	H=100	THK15 시멘트 몰탈	지정색 무늬코트 뽕칠		경량철골천정틀 (T-bar) 경량철골천정틀 (M-bar)	T9 석고 천정재 (집 톤) SMC 천정재(홀부분)	복도면 차면시설풀기
	계단실	THK24 시멘트 몰탈	THK30 화강석 물갈기		THK18 시멘트 몰탈	THK12 대리석 (흑색)	H=100	THK15 시멘트 몰탈	지정색 무늬코트 뽕칠		THK9 시멘트 몰탈	지정색 무늬코트 뽕칠	
지상 2층	홀 / 복도	THK24 시멘트 몰탈	지정품 데코타일 동등이상 (450X450X3T)		THK18 시멘트 몰탈	걸레받이용 페인트 2회칠	H=100	THK15 시멘트 몰탈	지정색 무늬코트 뽕칠		경량철골천정틀 (T-bar)	T9 석고 천정재 (집 톤)	복도면 차면시설풀기
	계단실	THK24 시멘트 몰탈	지정품 데코타일 동등이상		THK18 시멘트 몰탈	걸레받이용 페인트 2회칠	H=100	THK15 시멘트 몰탈	지정색 무늬코트 뽕칠		THK9 시멘트 몰탈	지정색 무늬코트 뽕칠	
지상 3층	홀 / 복도	THK24 시멘트 몰탈	지정품 데코타일 동등이상 (450X450X3T)		THK18 시멘트 몰탈	걸레받이용 페인트 2회칠	H=100	THK15 시멘트 몰탈	지정색 무늬코트 뽕칠		경량철골천정틀 (T-bar)	T9 석고 천정재 (집 톤)	복도면 차면시설풀기
	계단실	THK24 시멘트 몰탈	지정품 데코타일 동등이상		THK18 시멘트 몰탈	걸레받이용 페인트 2회칠	H=100	THK15 시멘트 몰탈	지정색 무늬코트 뽕칠		THK9 시멘트 몰탈	지정색 무늬코트 뽕칠	
-복도면 천정등기구 철거후 신설													

특기사항

변경 후

1층 복도	CH:2,900(천정고)	복도
벽체	기존바탕면정리후 도장,목재틀위 MDF인테리어필름지	
바닥	기존 문경석 바닥면 유지	
천정	경량철골천정을위 석고보드2P 지장색 수성페인트	
내용	복도천정철거후 신설, 등기구교체 및 간접등설치	
	외측 창호 내측면 인테리어 필름지 시공(방염)	

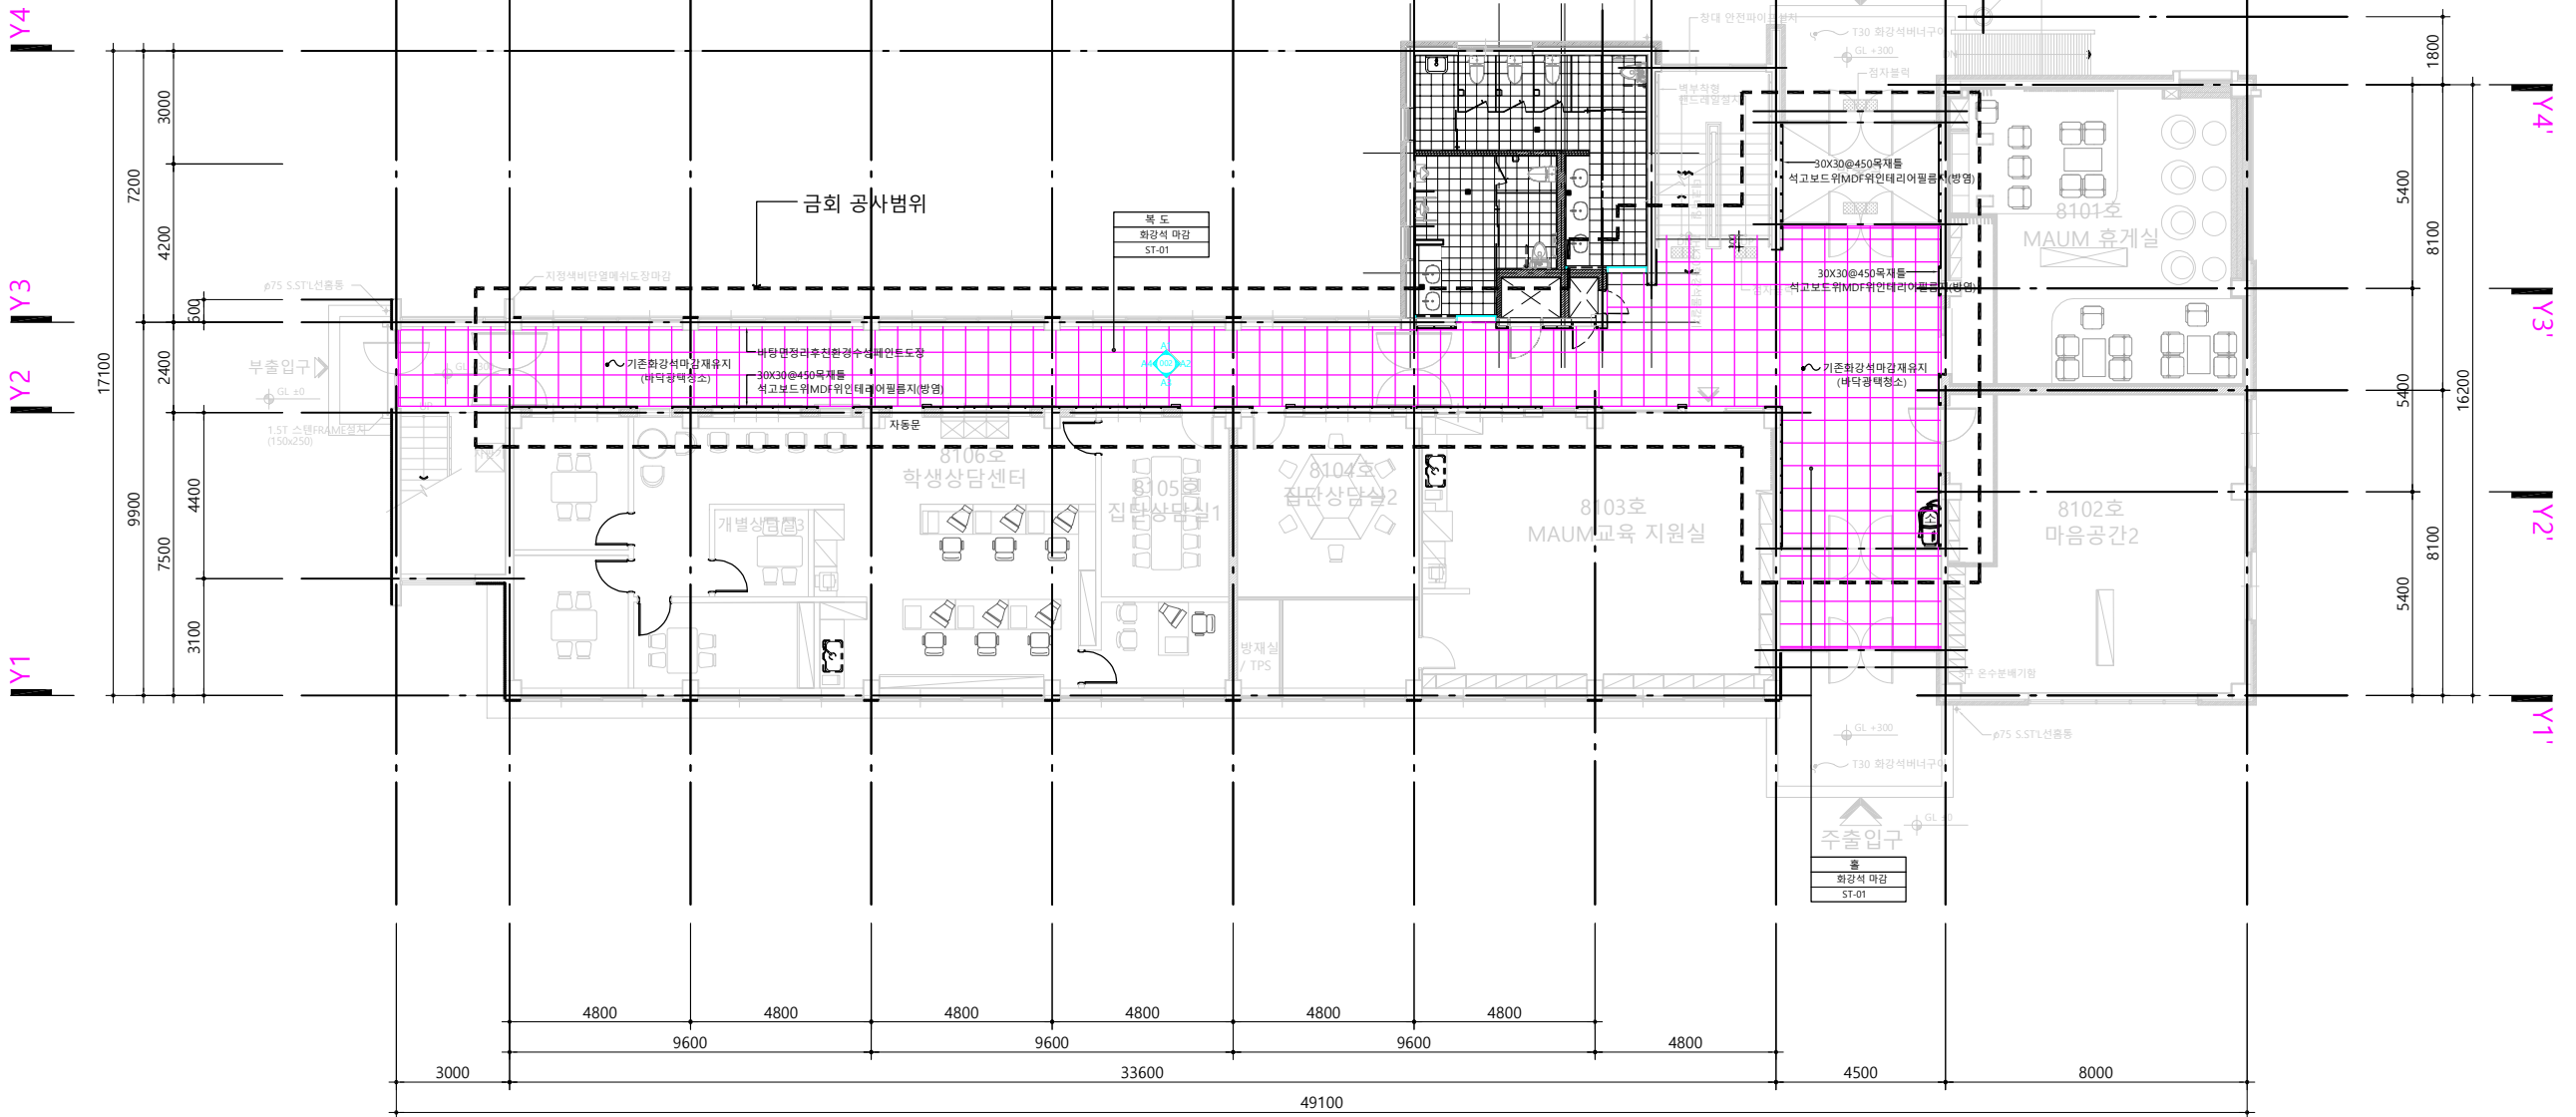

SCALE : A3[1/200]

특기사항

-복도면 기존창호 폐쇄구간은 내부면에서 칼라백판을 설치후 작업할 것

NO	DATE	REVISION DESCRIPTION	DRWN	CHK'D	APPD

PROJECT NAME

MAUM돌봄 융합교육센터 구축공사

APPROVED BY
승인
광주여자대학교

CHECKED BY

DRAWN BY

광주여자대학교 시설관리팀

KWANGJU WOMEN'S UNIVERSITY

DRAWING NAME

지상 1층 평면도(변경후)

SCALE

100

DRAWING NO.


노년만화

AR-20

광주여자대학교
광주광역시 광산구 광주여대길40
TEL 062-950-3515 / FAX 062-950-3913

변경 후

2층 복도	CH:2,900(천정고)	복도
벽체	기존바탕면정리후 도장,목재틀위 MDF인테리어필름지	
바닥	기존데코타일 철거후 지정데코타일	
천정	경량철골천정틀위 석고보드2P 지정색 수성페인트	
내용	복도천정철거후 신설, 등기구교체 및 간접등설치	
	외측 창호 내측면 인테리어 필름지 시공(방염)	

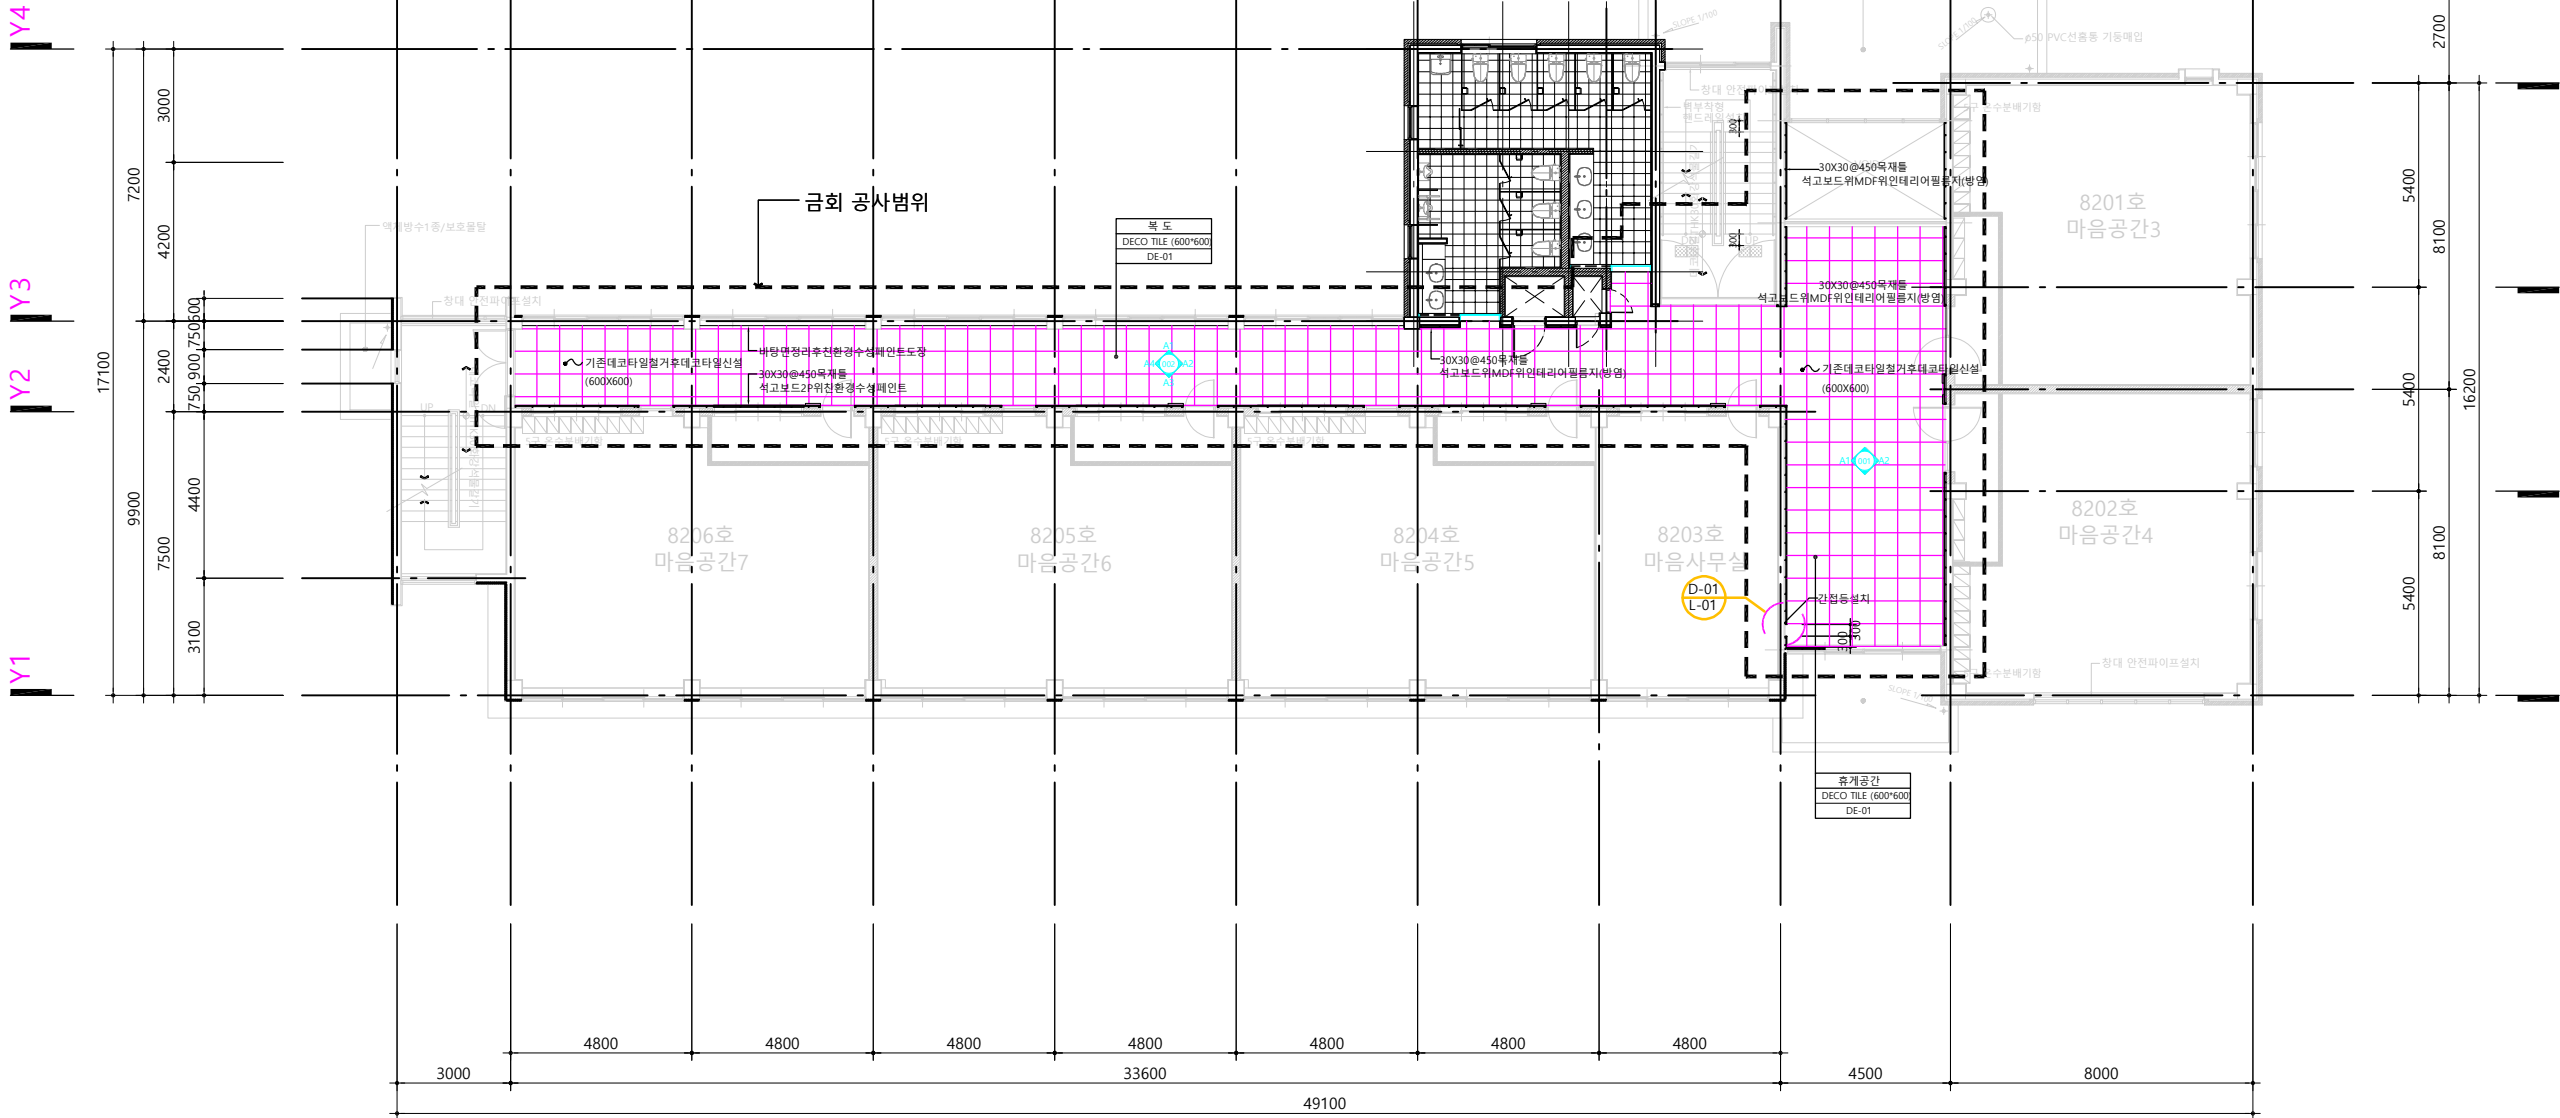

지상 2층 평면도(변경후)

SCALE : A3[1/200]

특기사항

-복도면 기존창호 폐색구간은 내부면에서 칼라백판을 설치후 작업할 것.

NO	DATE	REVISION DESCRIPTION	DRWN	CHK'D	APPD

PROJECT NAME 설계명 MAUM돌봄 융합교육센터 구축공사		
APPROVED BY 승인 광주여자대학교 시설관리팀	CHECKED BY 검토 광주여자대학교 시설관리팀	DRAWN BY 제도 광주여자대학교 시설관리팀


KWANGJU WOMEN'S UNIVERSITY

광주여자대학교
광주광역시 광산구 광주여대길40
TEL 062.950.3515 / FAX 062.950.3917

DRAWING NAME 도면명 지상 2층 평면도(변경후)	
SCALE 축척 1/200	DRAWING NO. 도면번호 AR-202
DATE 날짜 2025. 01. .	

변경 후

3층 복도	CH:2,700(천정고)	복도
벽체	기존바탕면정리후 도장,목재틀위 MDF인테리어필름지	
바닥	기존데코타일 철거후 지정데코타일	
천정	경량철골천정틀위 석고보드2P 지정색 수성페인트	
내용	복도천정철거후 신설, 등기구교체 및 간접등설치	
	외측 창호 내측면 인테리어 필름지 시공(방염)	

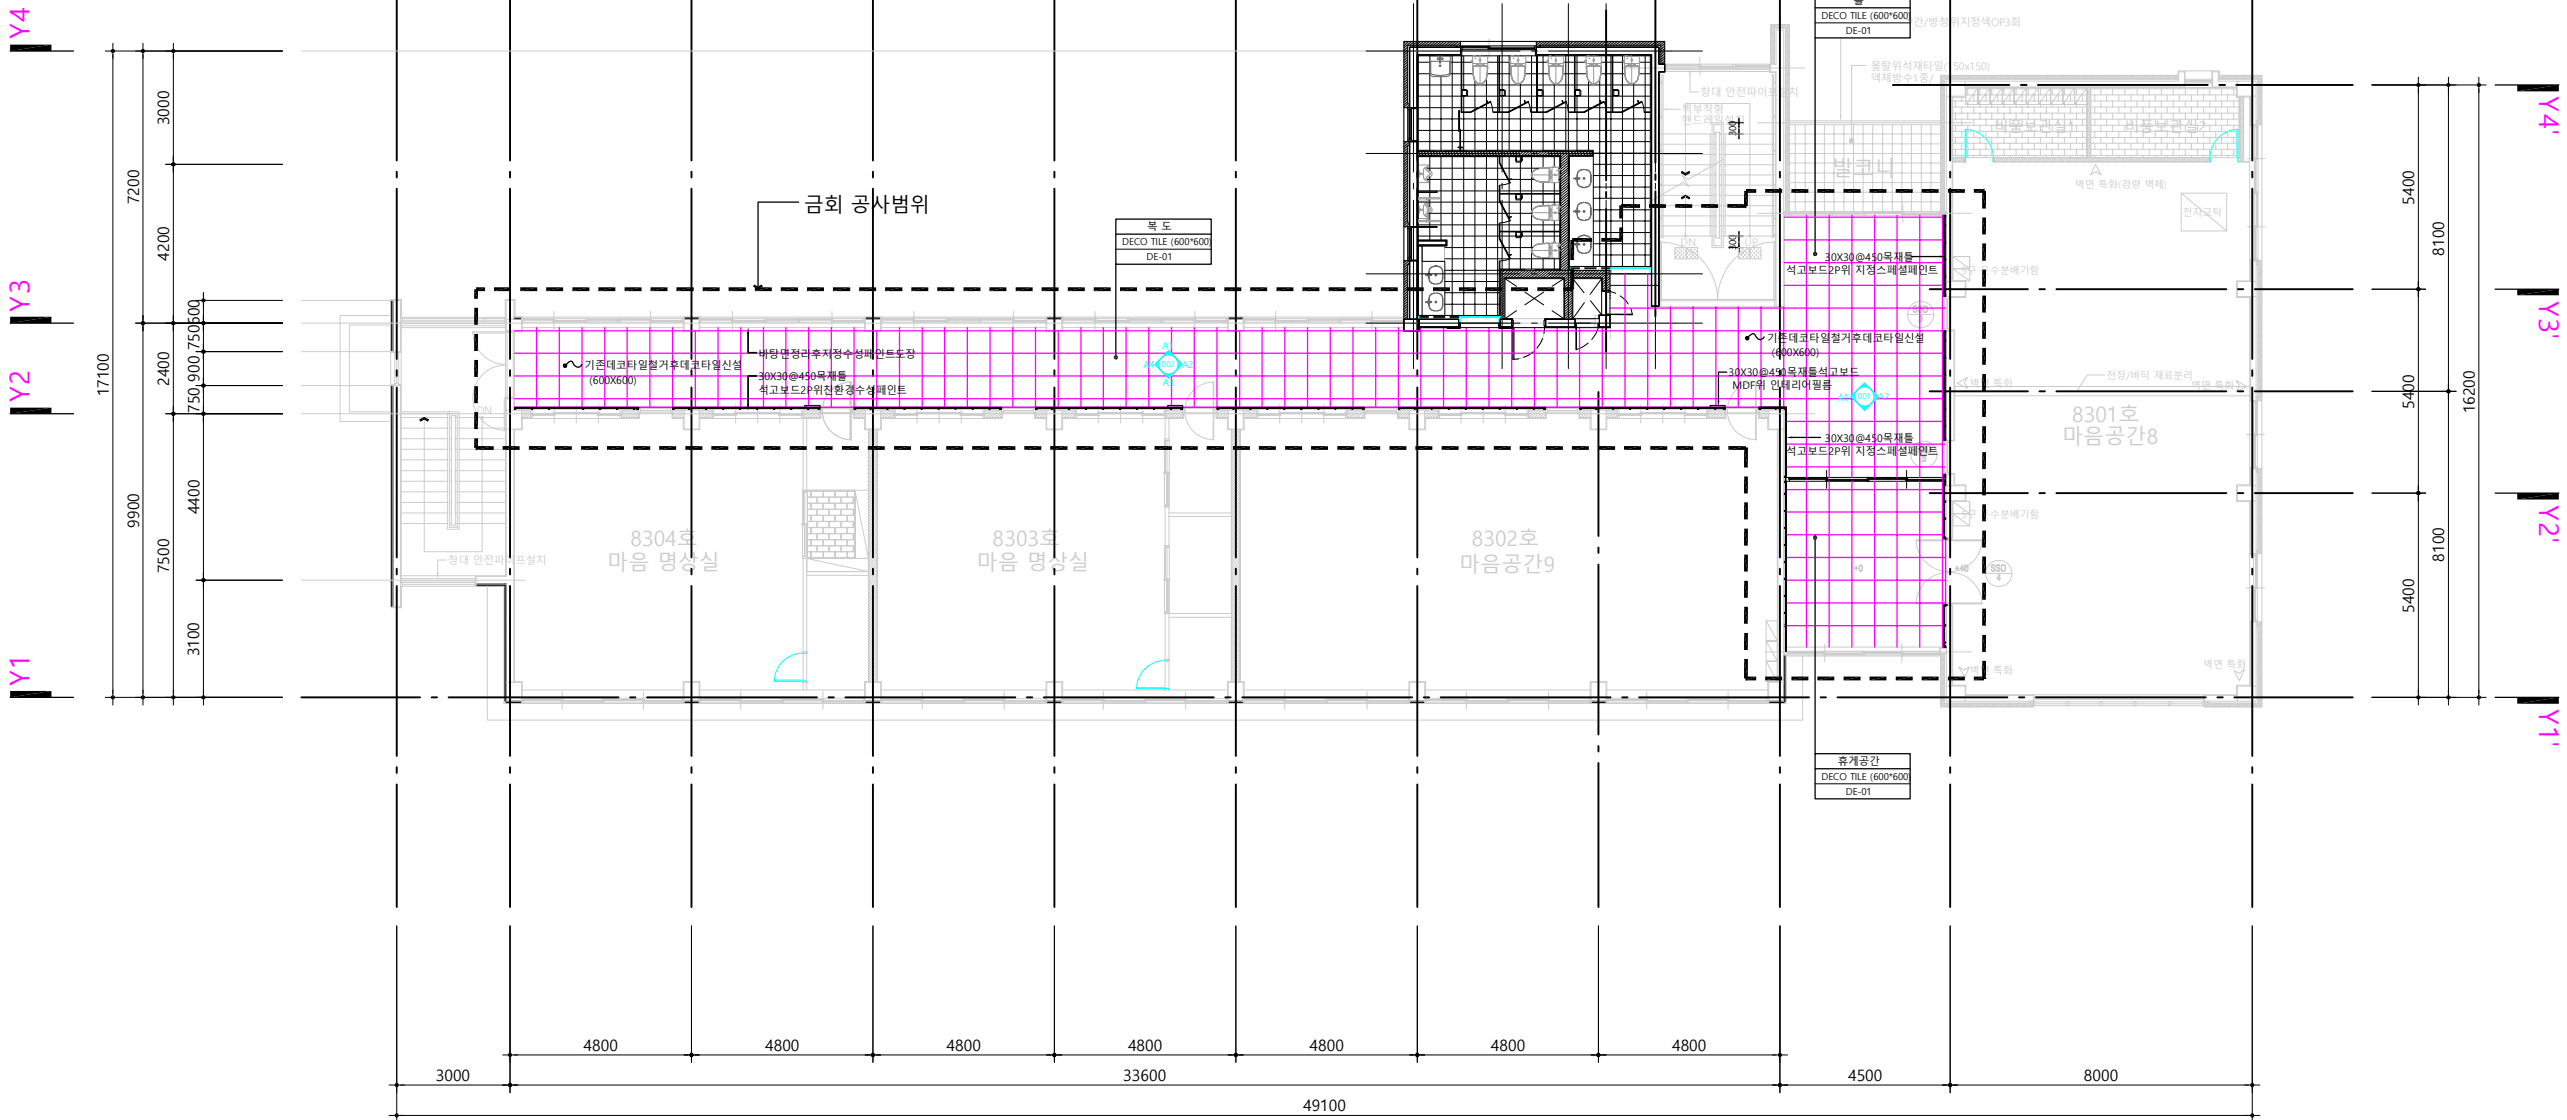

지상 3층 평면도(변경후)

SCALE : A3[1/200]

특기사항

-복도면 기존창호 폐쇄구간은 내부면에서 칼라백판을 설치후 작업할 것.


NO	DATE	REVISION DESCRIPTION	DRWN	CHK'D	APPD

PROJECT NAME 설계명 MAUM돌봄 융합교육센터 구축공사		
APPROVED BY 승인 광주여자대학교 시설관리팀	CHECKED BY 검토 광주여자대학교 시설관리팀	DRAWN BY 제도 광주여자대학교 시설관리팀


KWANGJU WOMEN'S UNIVERSITY


광주여자대학교
광주광역시 광산구 광주여대길40
TEL 062.950.3515 / FAX 062.950.3917

DRAWING NAME 도면명 지상 3층 평면도(변경후)	
SCALE 축척 1/200	DRAWING NO. 도면번호 AR-203
DATE 날짜 2025. 01. .	

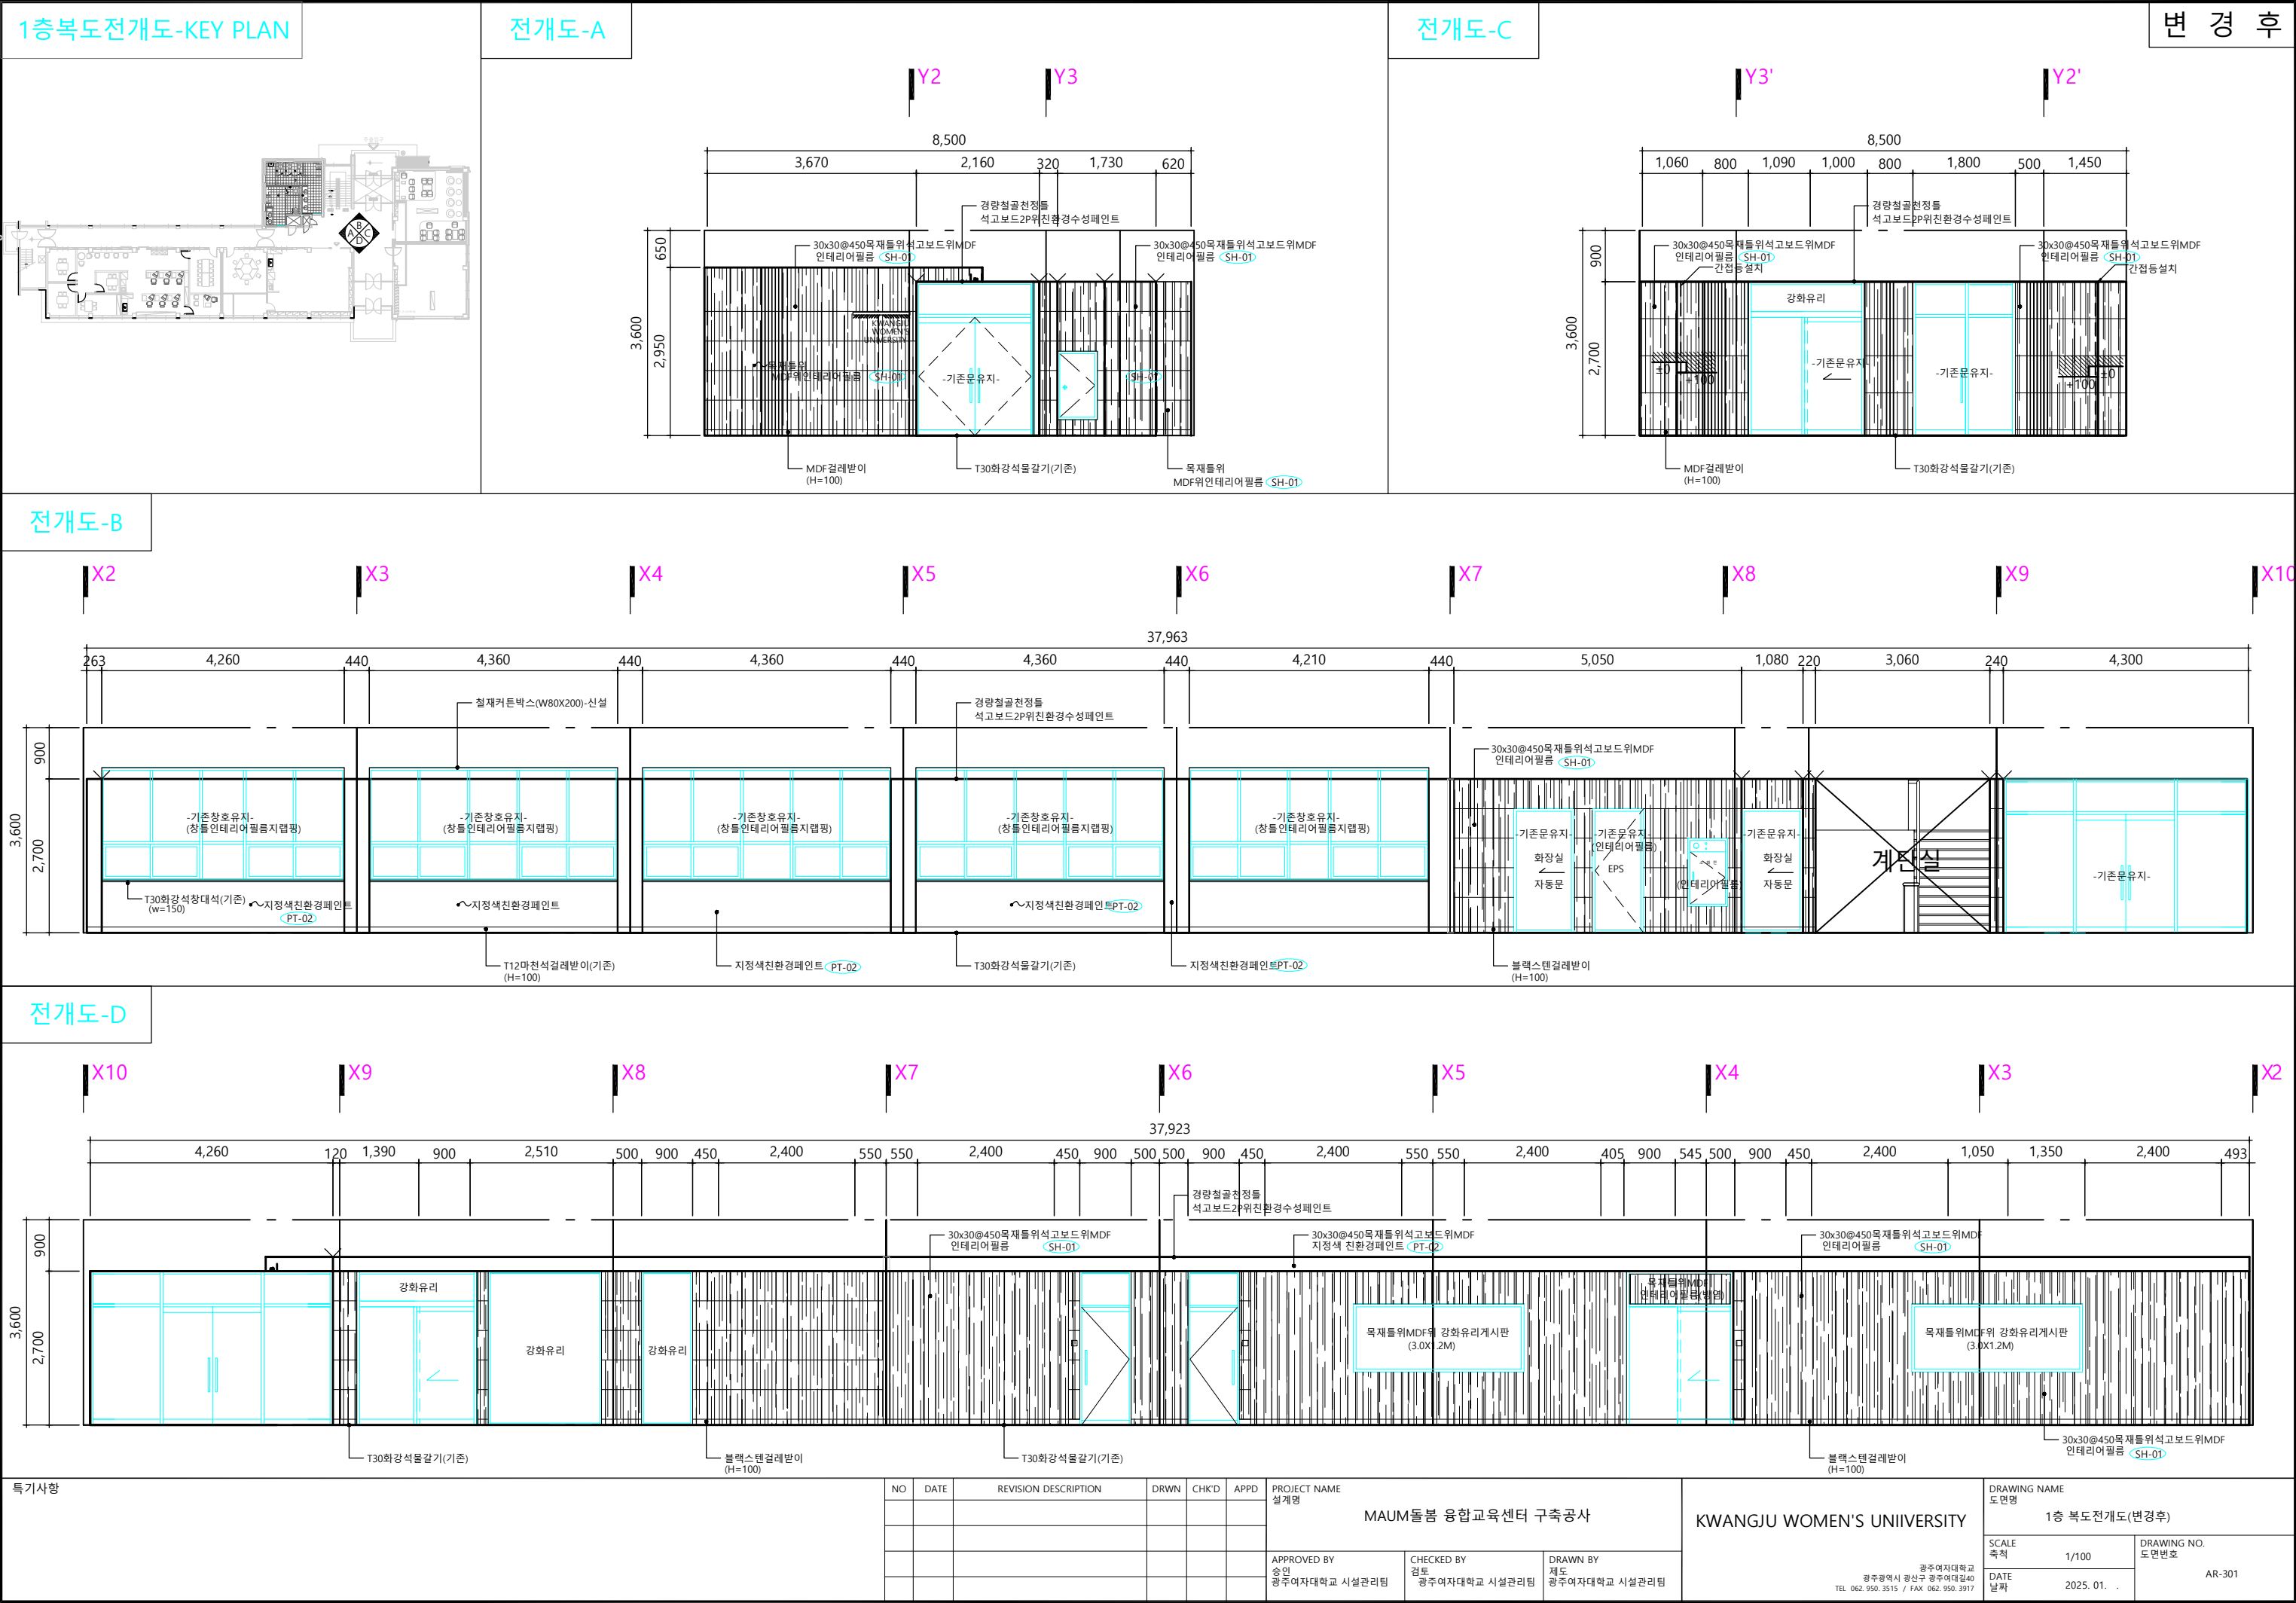


특기사항	NO	DATE	REVISION DESCRIPTION	DRWN	CHK'D	APPD	PROJECT NAME 설계명			DRAWING NAME 도면명	
							MAUM돌봄 융합교육센터 구축공사			1층 복도전개도(변경후)	
							APPROVED BY 승인			SCALE 축척	DRAWING NO. 도면번호
							광주여자대학교 시설관리팀			1/100	AR-301
							CHECKED BY 검토	DRAWN BY 제도	DATE 날짜		
							광주여자대학교 시설관리팀			2025. 01. .	
							광주여자대학교 광주광역시 광산구 광주여대길40 TEL 062.950.3515 / FAX 062.950.3917				

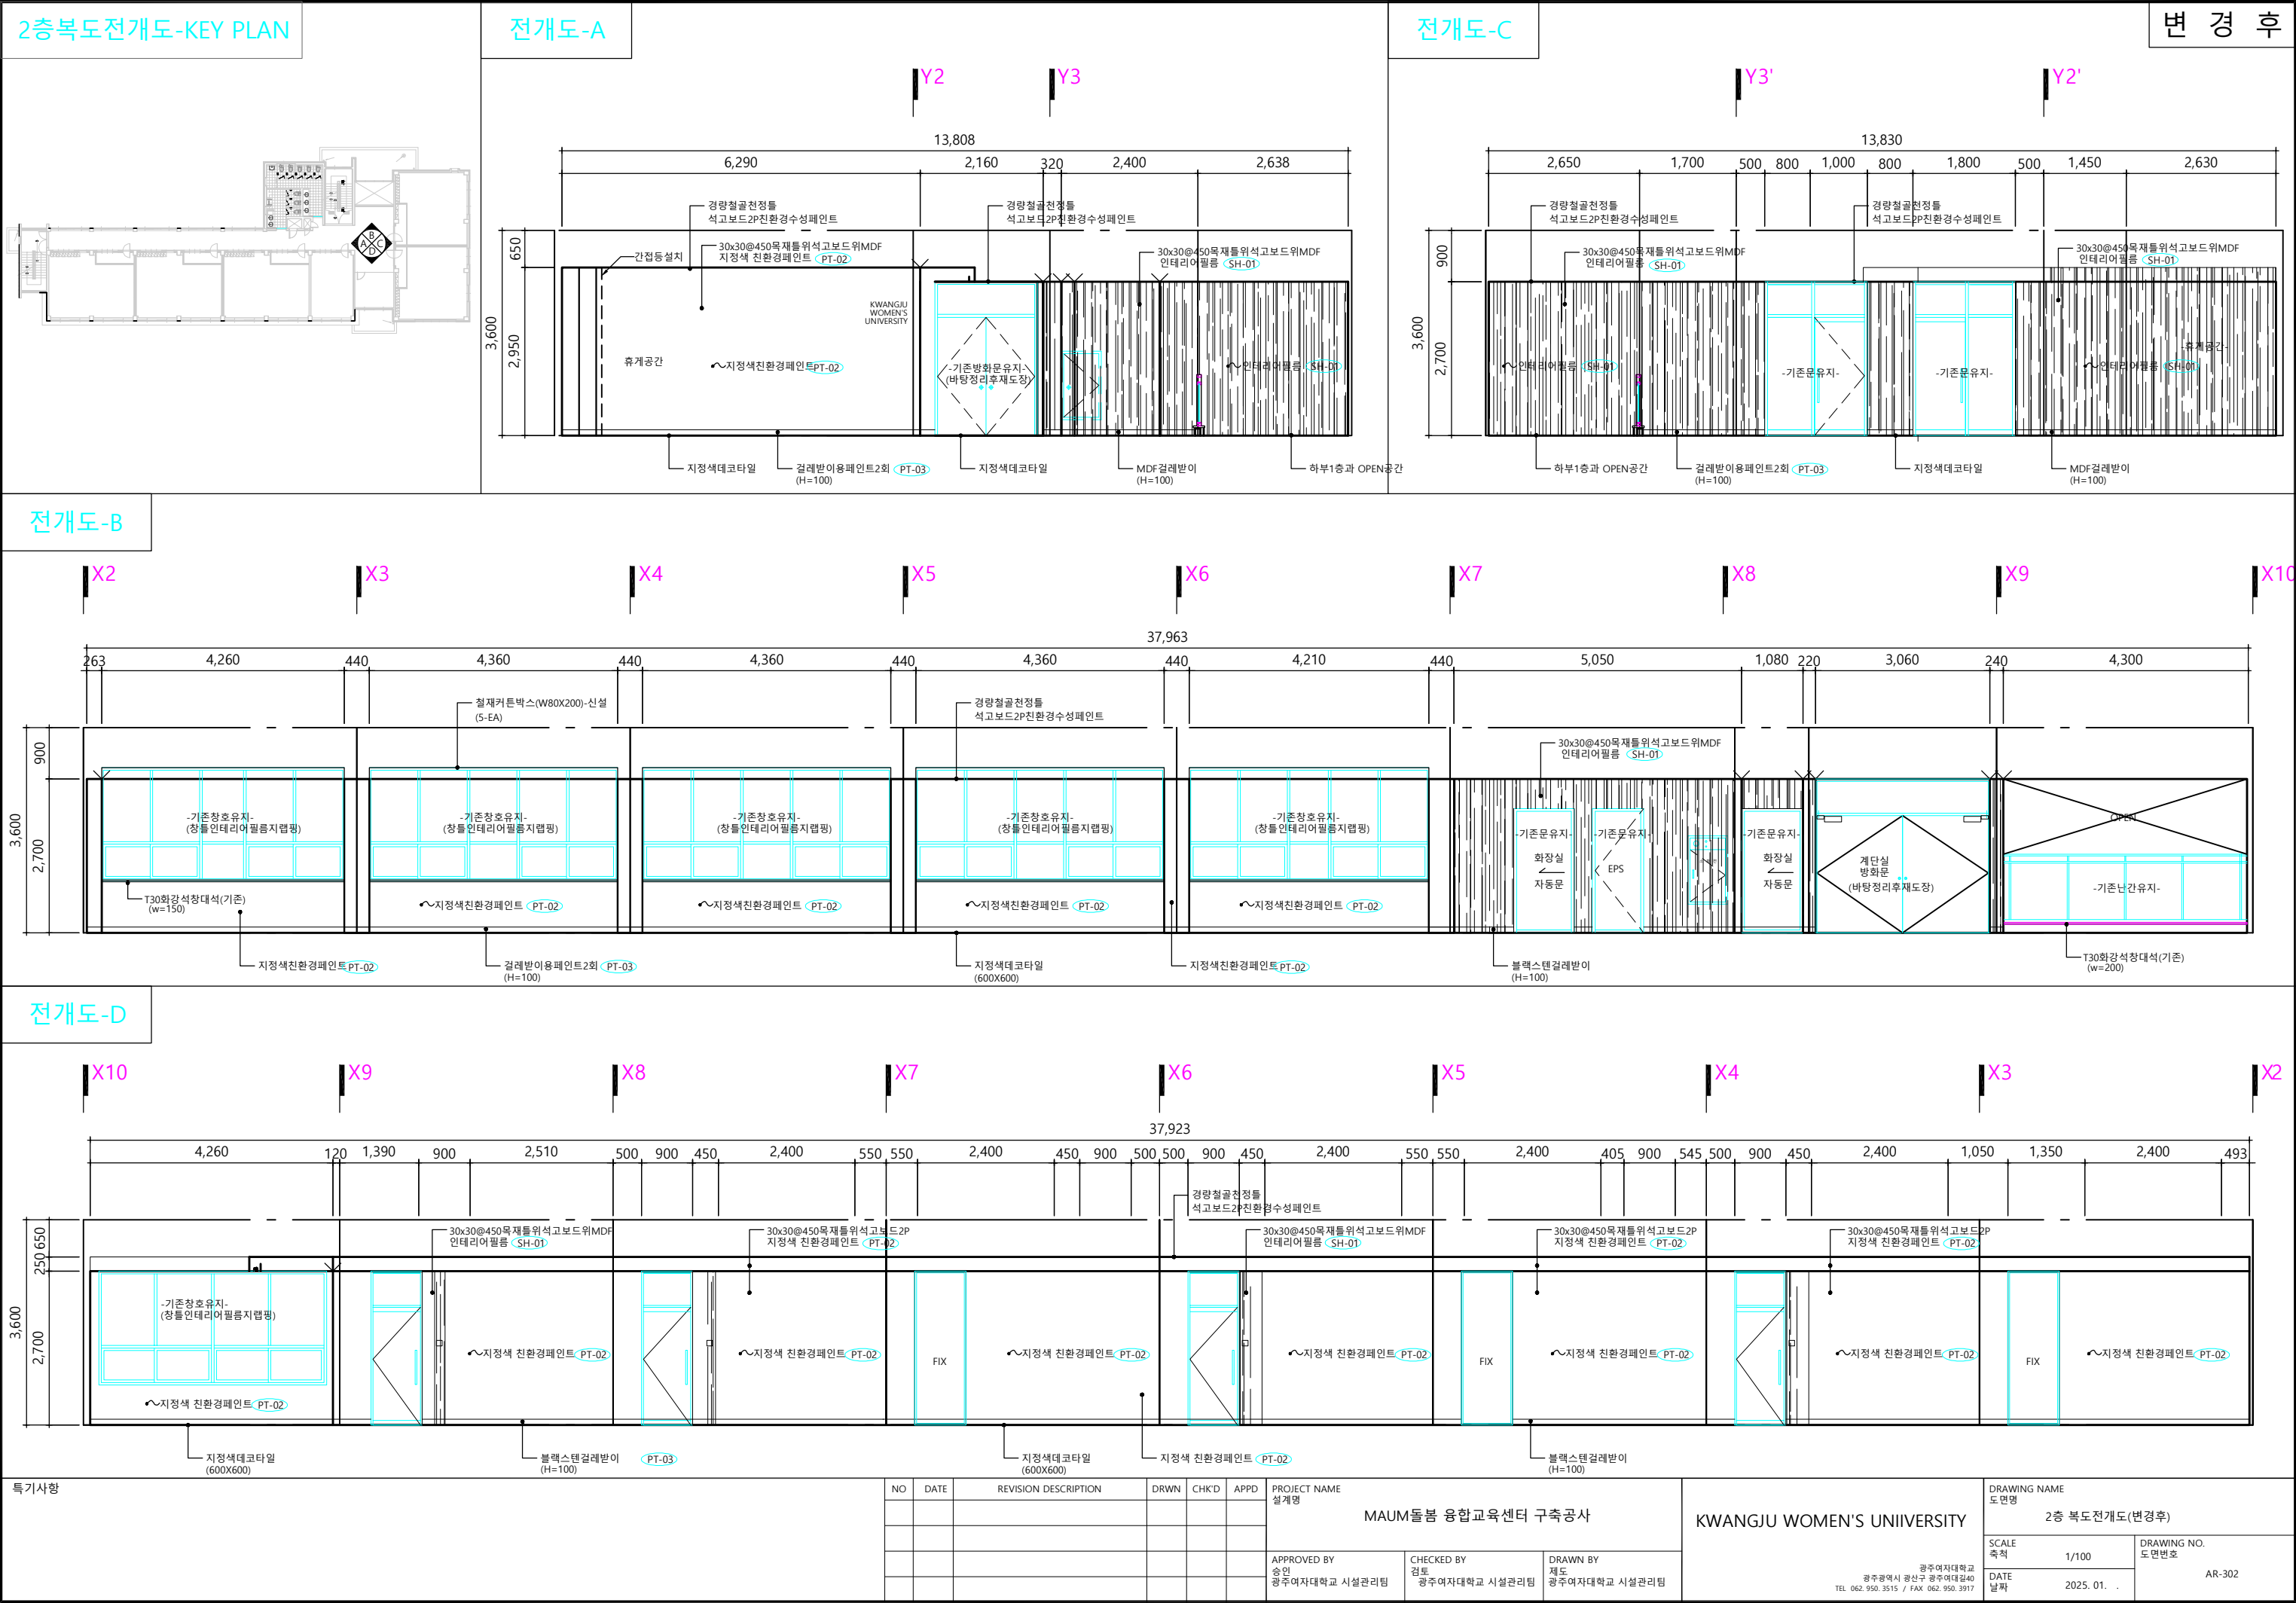

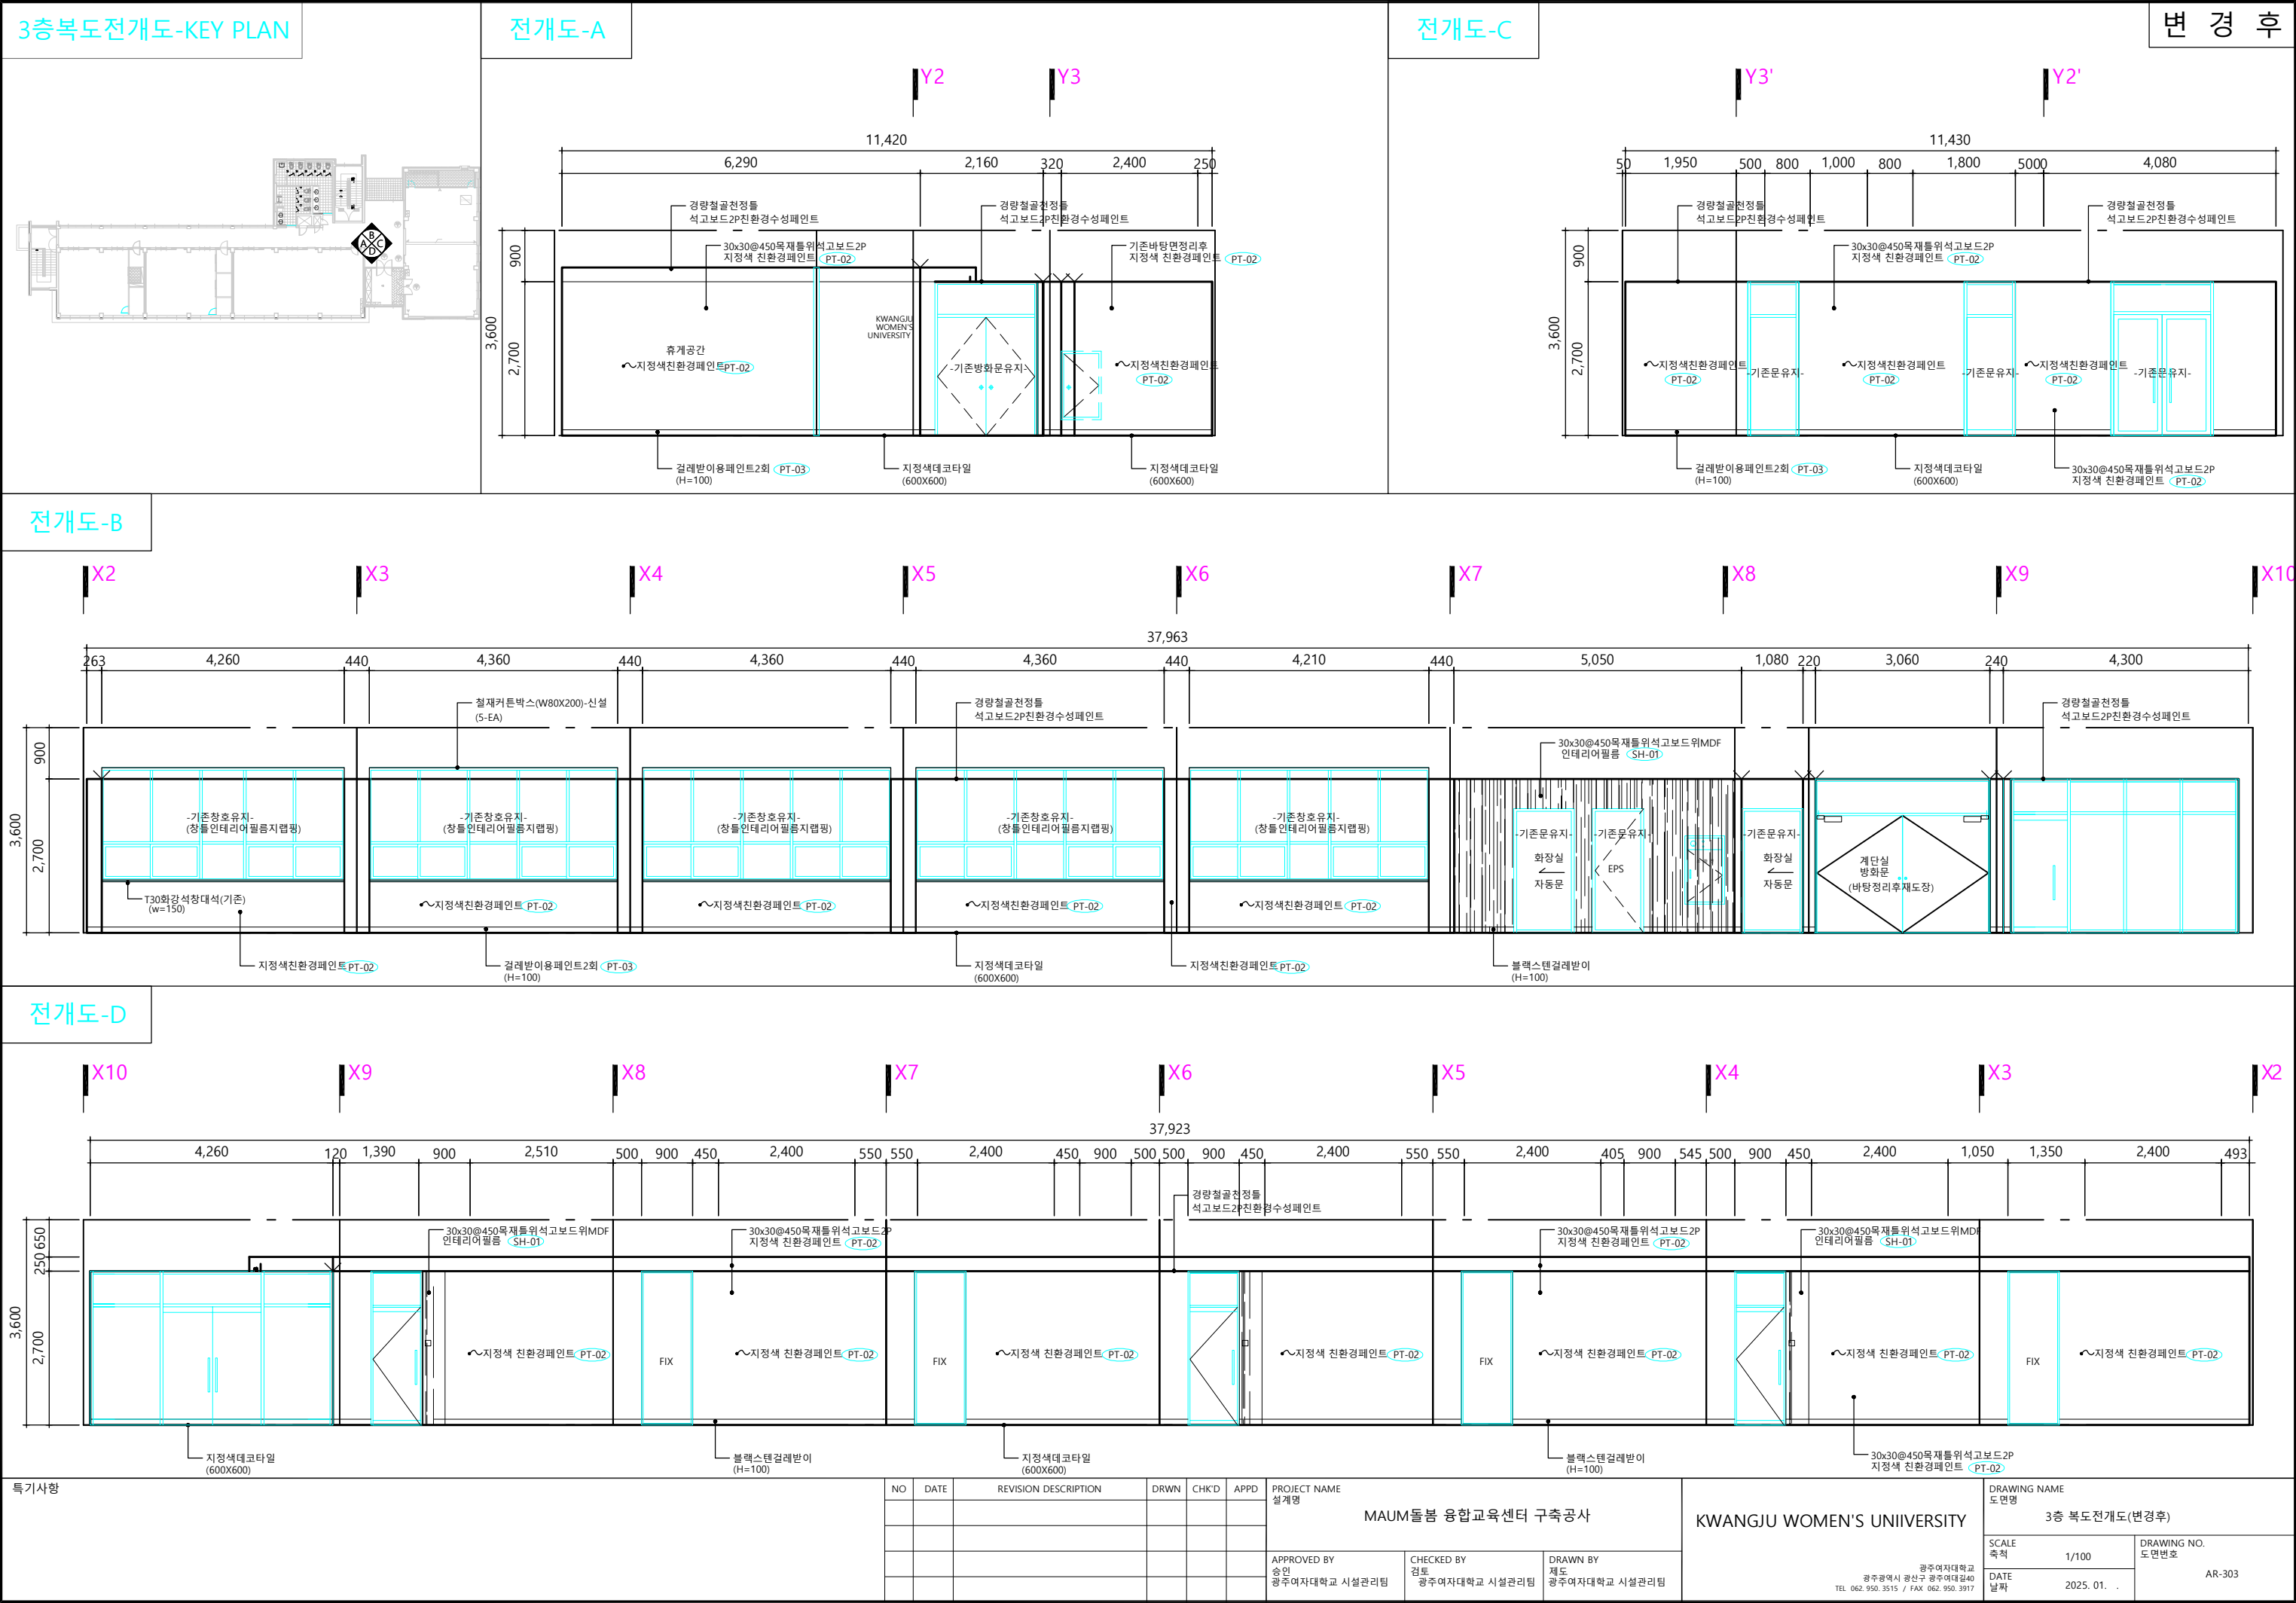

변경 후

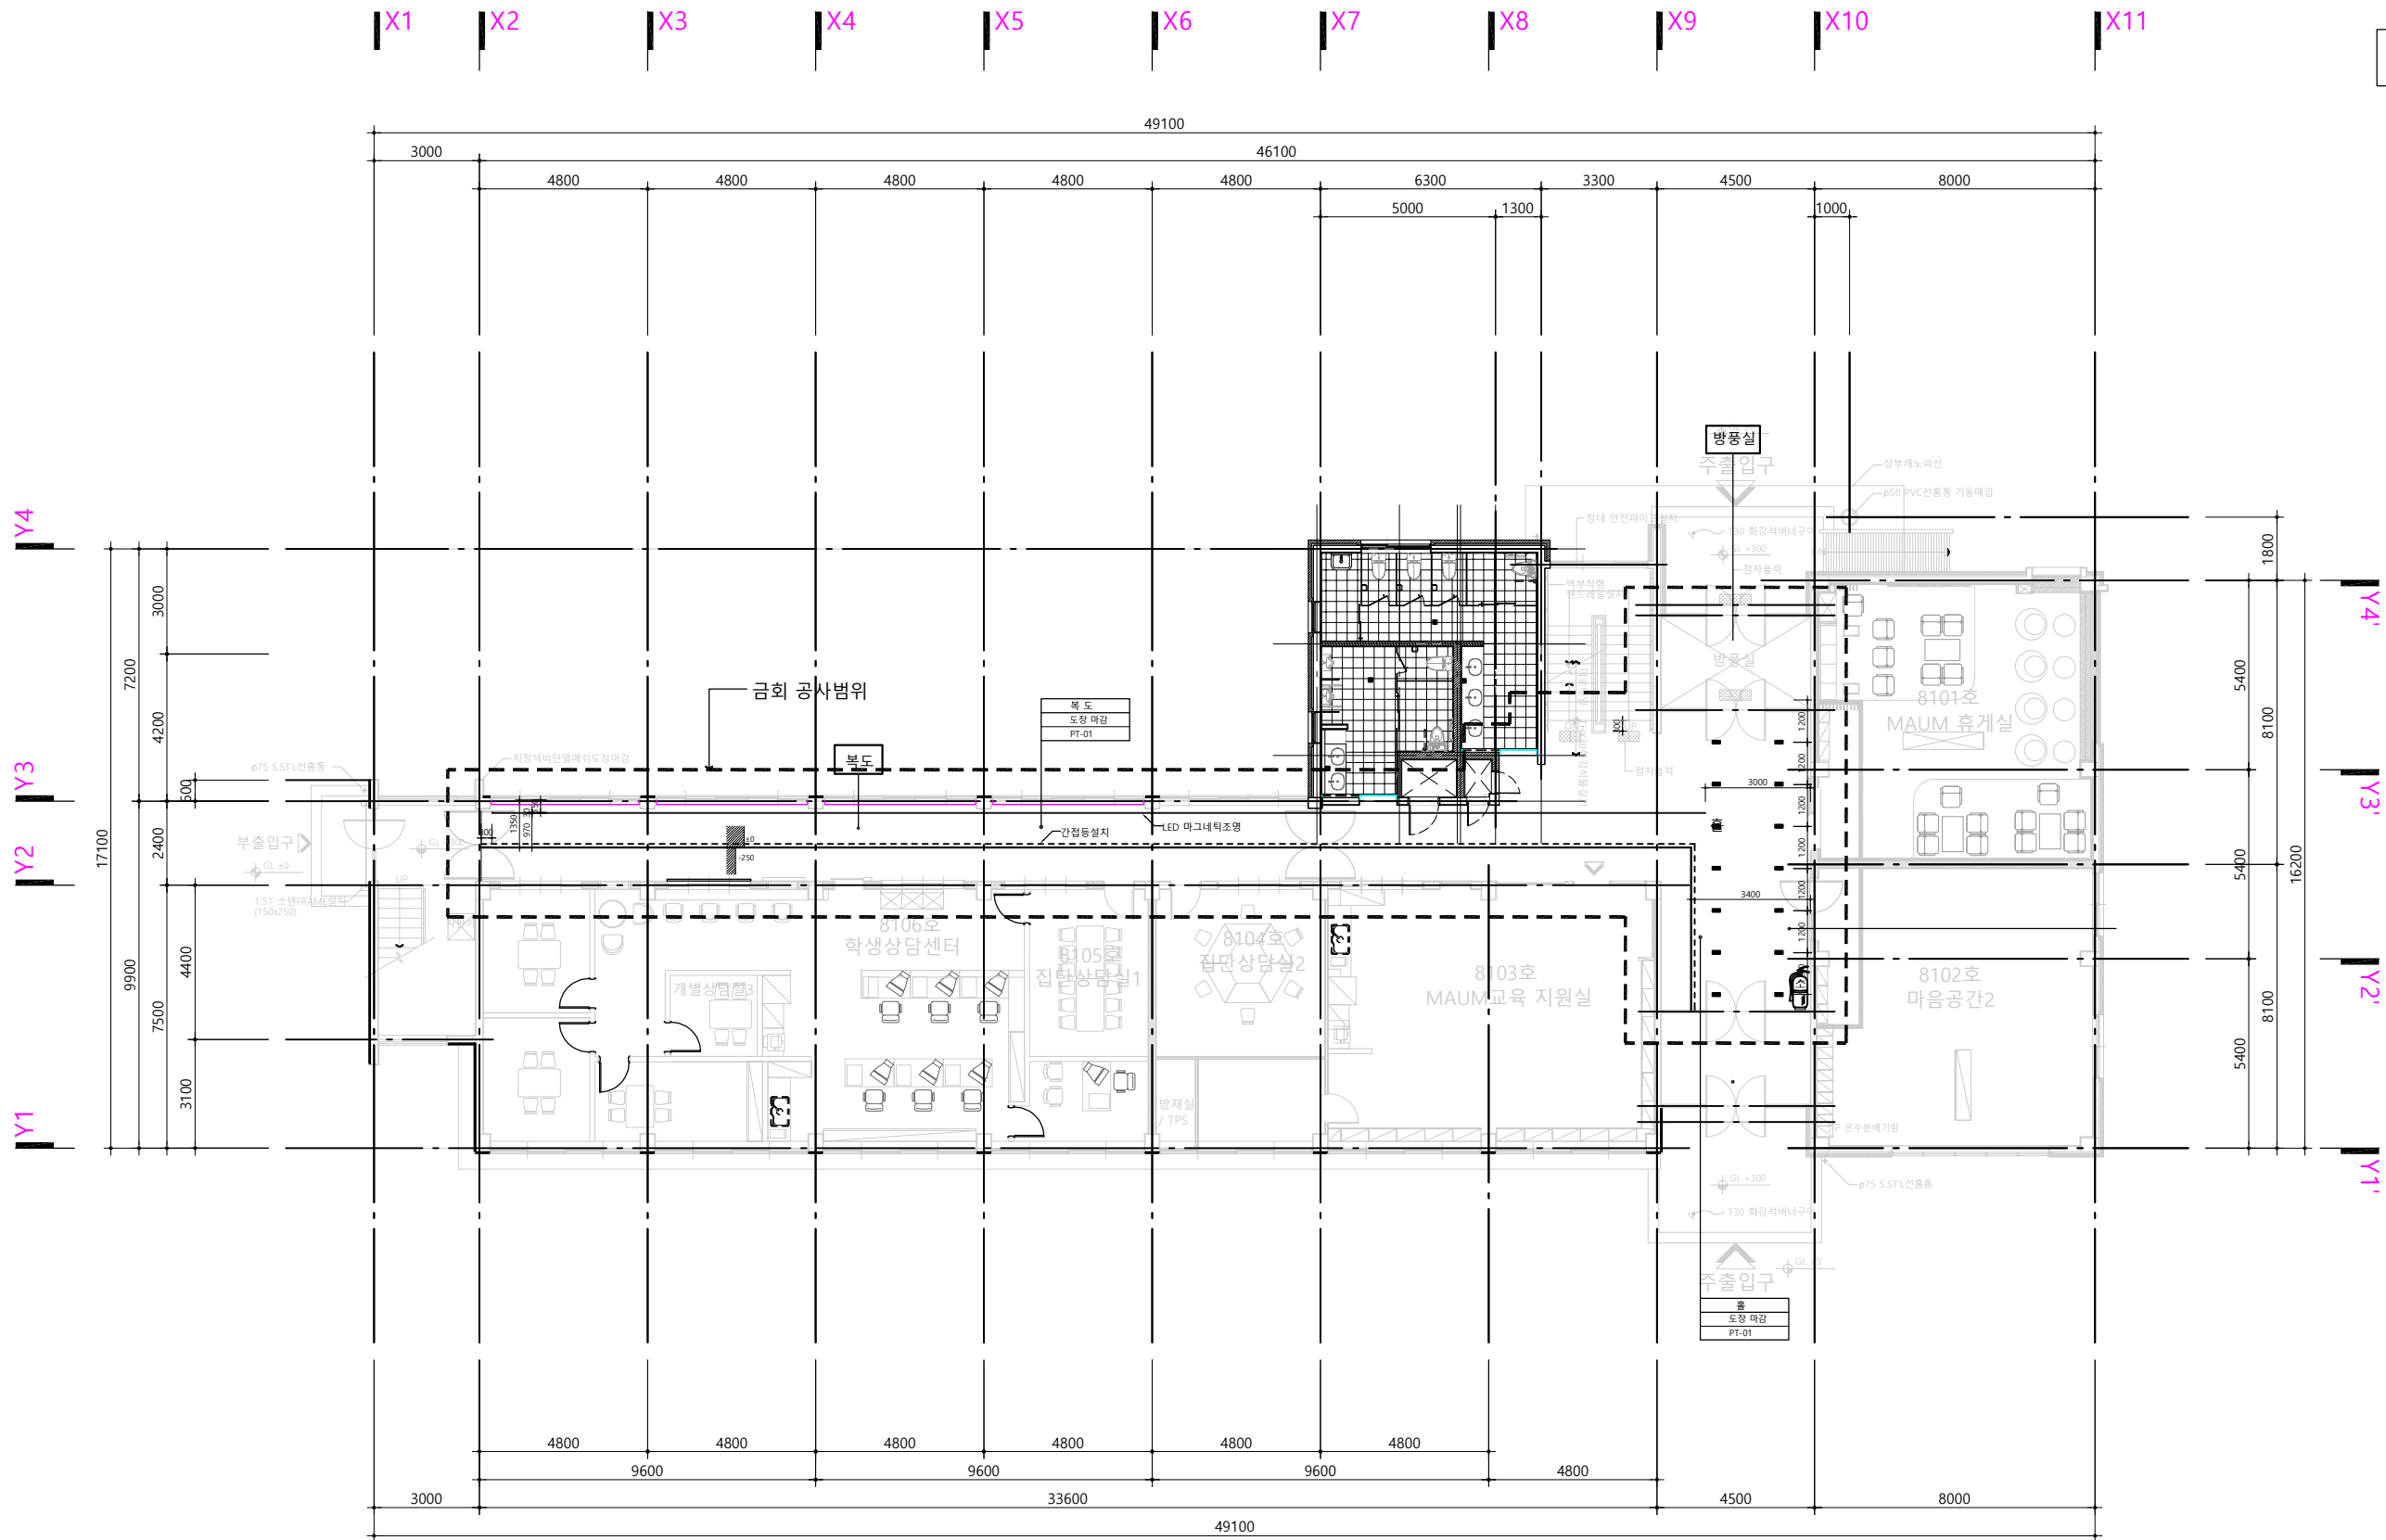


지상 1층 천정도(변경후)
SCALE : A3[1/200]

특기사항

NO	DATE	REVISION DESCRIPTION	DRWN	CHK'D	APPD	PROJECT NAME 설계명	DRAWING NAME 도면명
						MAUM돌봄 융합교육센터 구축공사	지상 1층 천정도(변경후)
						APPROVED BY 승인 광주여자대학교 시설관리팀	SCALE 축척 1/200
						CHECKED BY 검토 광주여자대학교 시설관리팀	DATE 날짜 2025. 01. .
						DRAWN BY 제도 광주여자대학교 시설관리팀	DRAWING NO. 도면번호 AR-401

광주여자대학교
광주광역시 광산구 광주여대길40
TEL 062.950.3515 / FAX 062.950.3917

변경 후

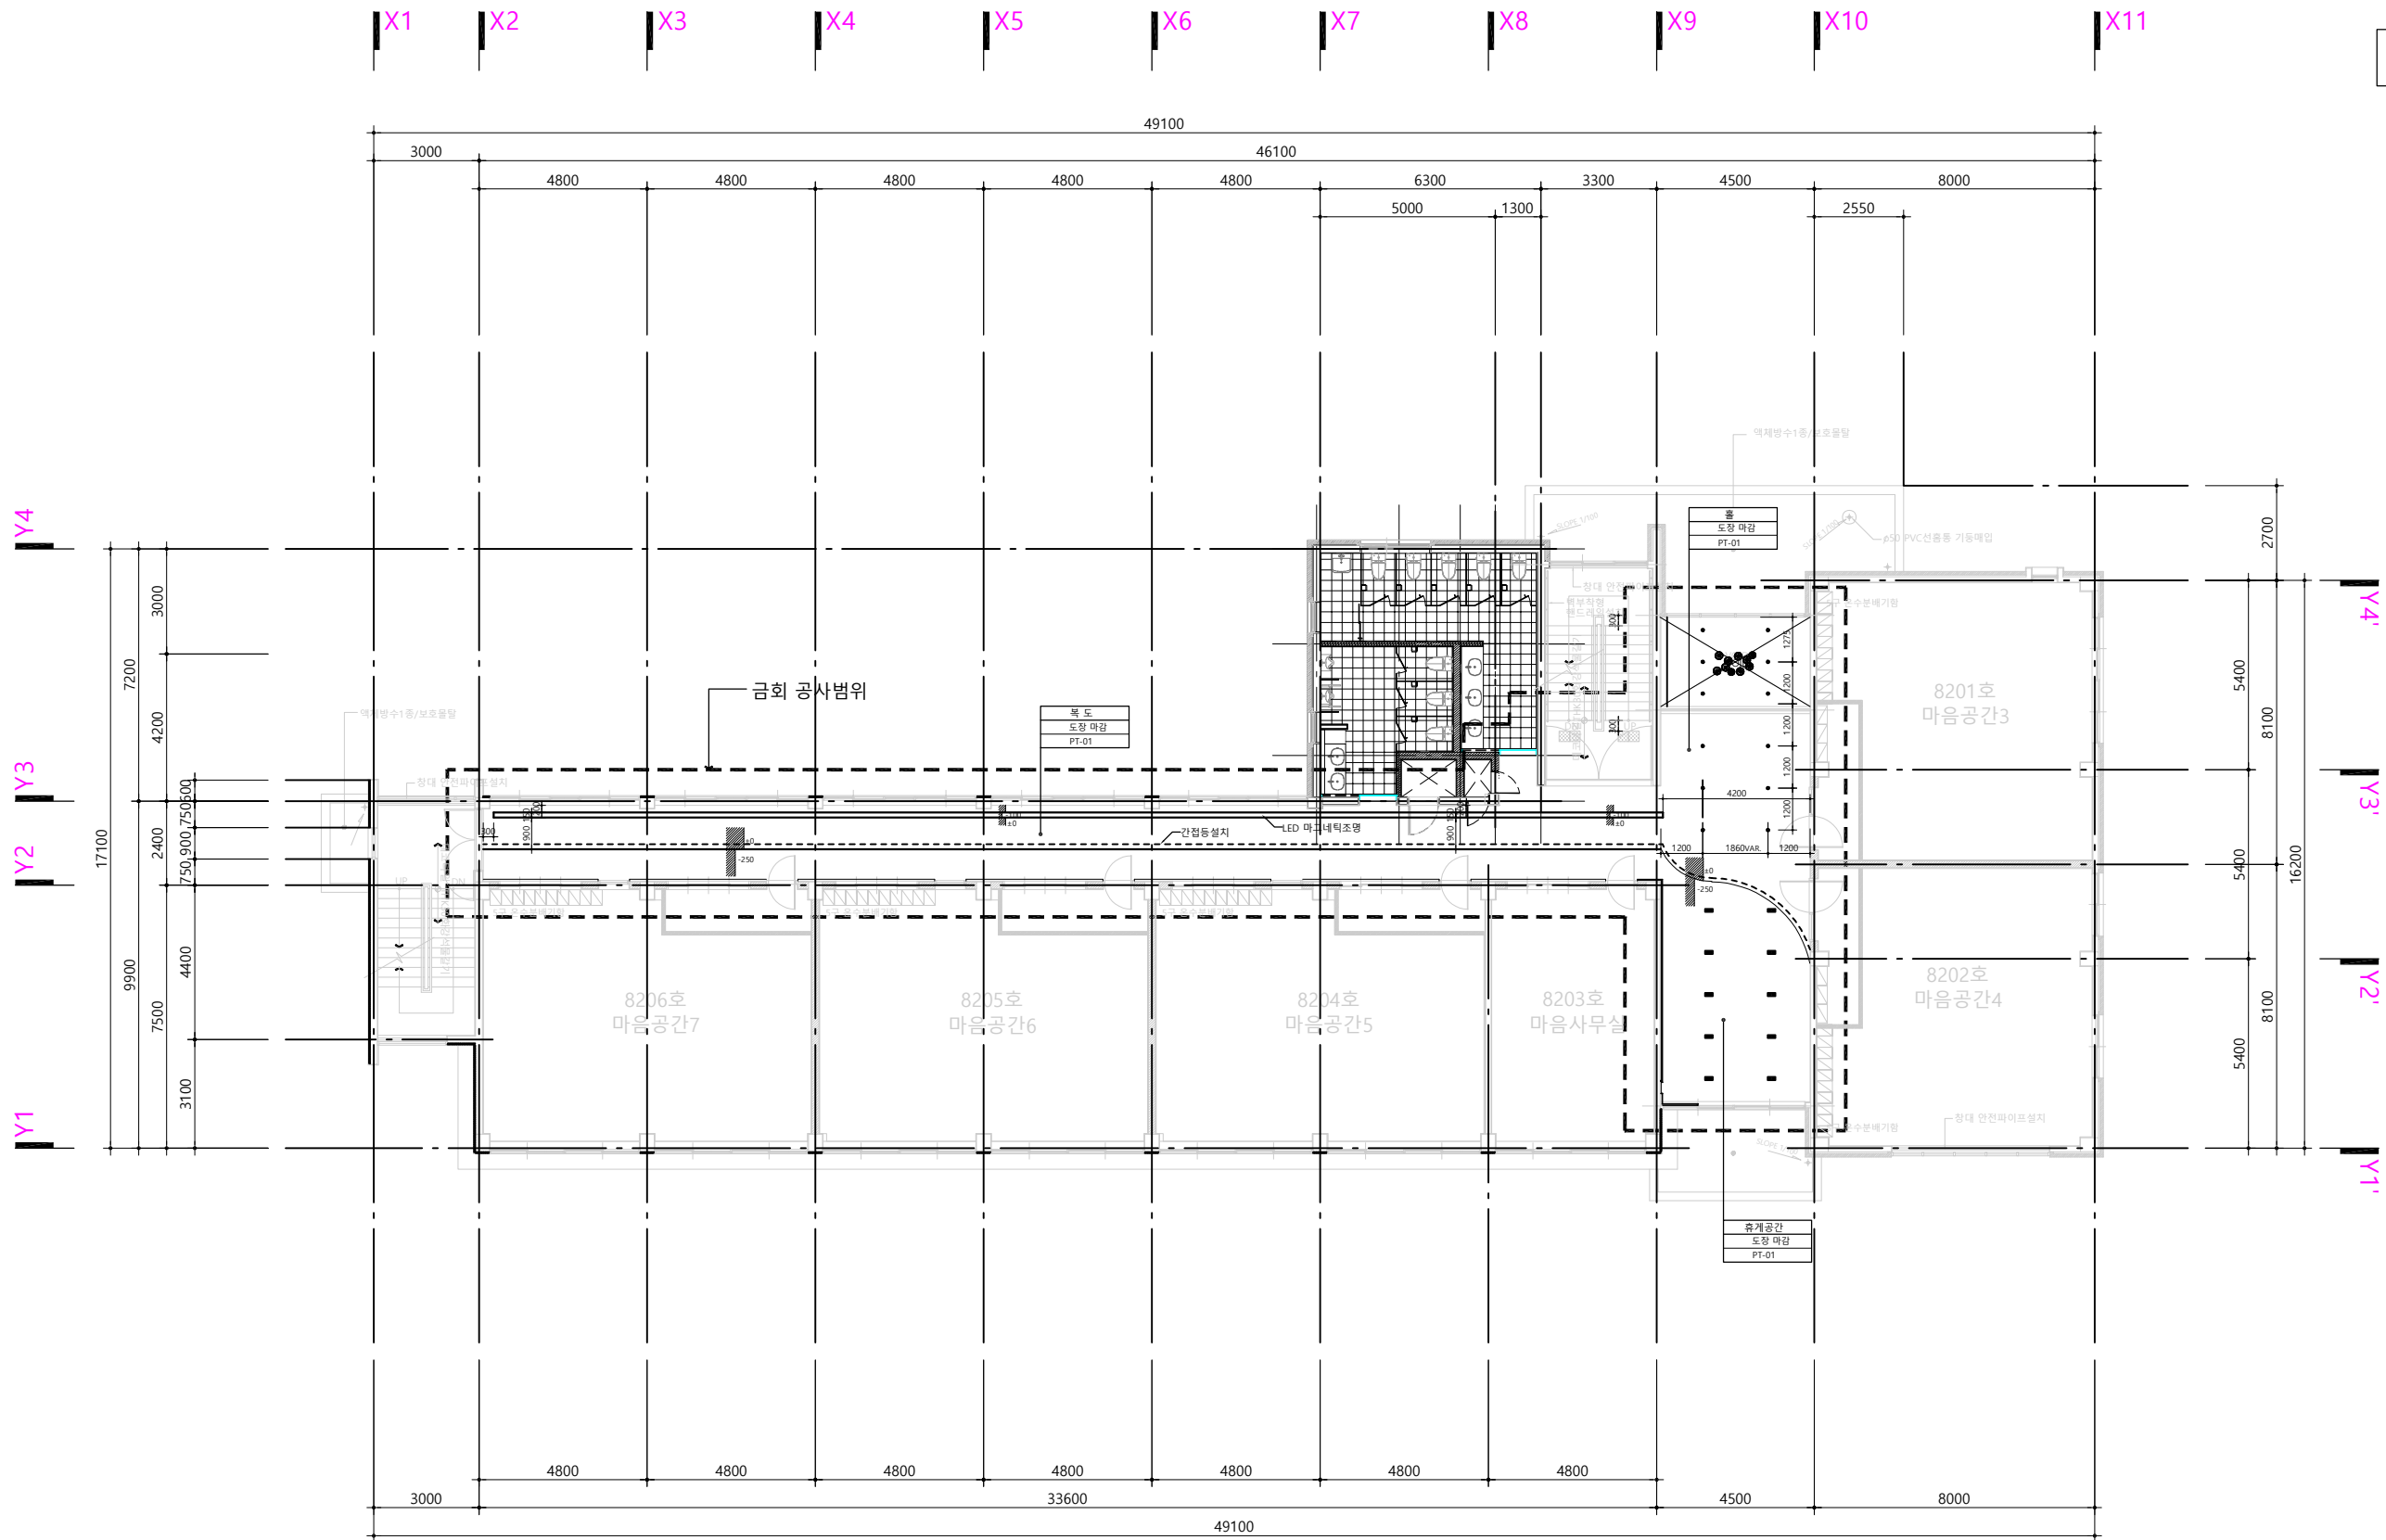


지상 2층 천정도(변경후)
SCALE : A3[1/200]

특기사항

NO	DATE	REVISION DESCRIPTION	DRWN	CHK'D	APPD	PROJECT NAME 설계명	DRAWING NAME 도면명	
						MAUM돌봄 융합교육센터 구축공사	지상 2층 천정도(변경후)	
						APPROVED BY 승인 광주여자대학교 시설관리팀	CHECKED BY 검토 광주여자대학교 시설관리팀	DRAWN BY 제도 광주여자대학교 시설관리팀
						KWANGJU WOMEN'S UNIVERSITY		SCALE 축척 1/200
						DATE 날짜 2025. 01. .		DRAWING NO. 도면번호 AR-402

변경 후

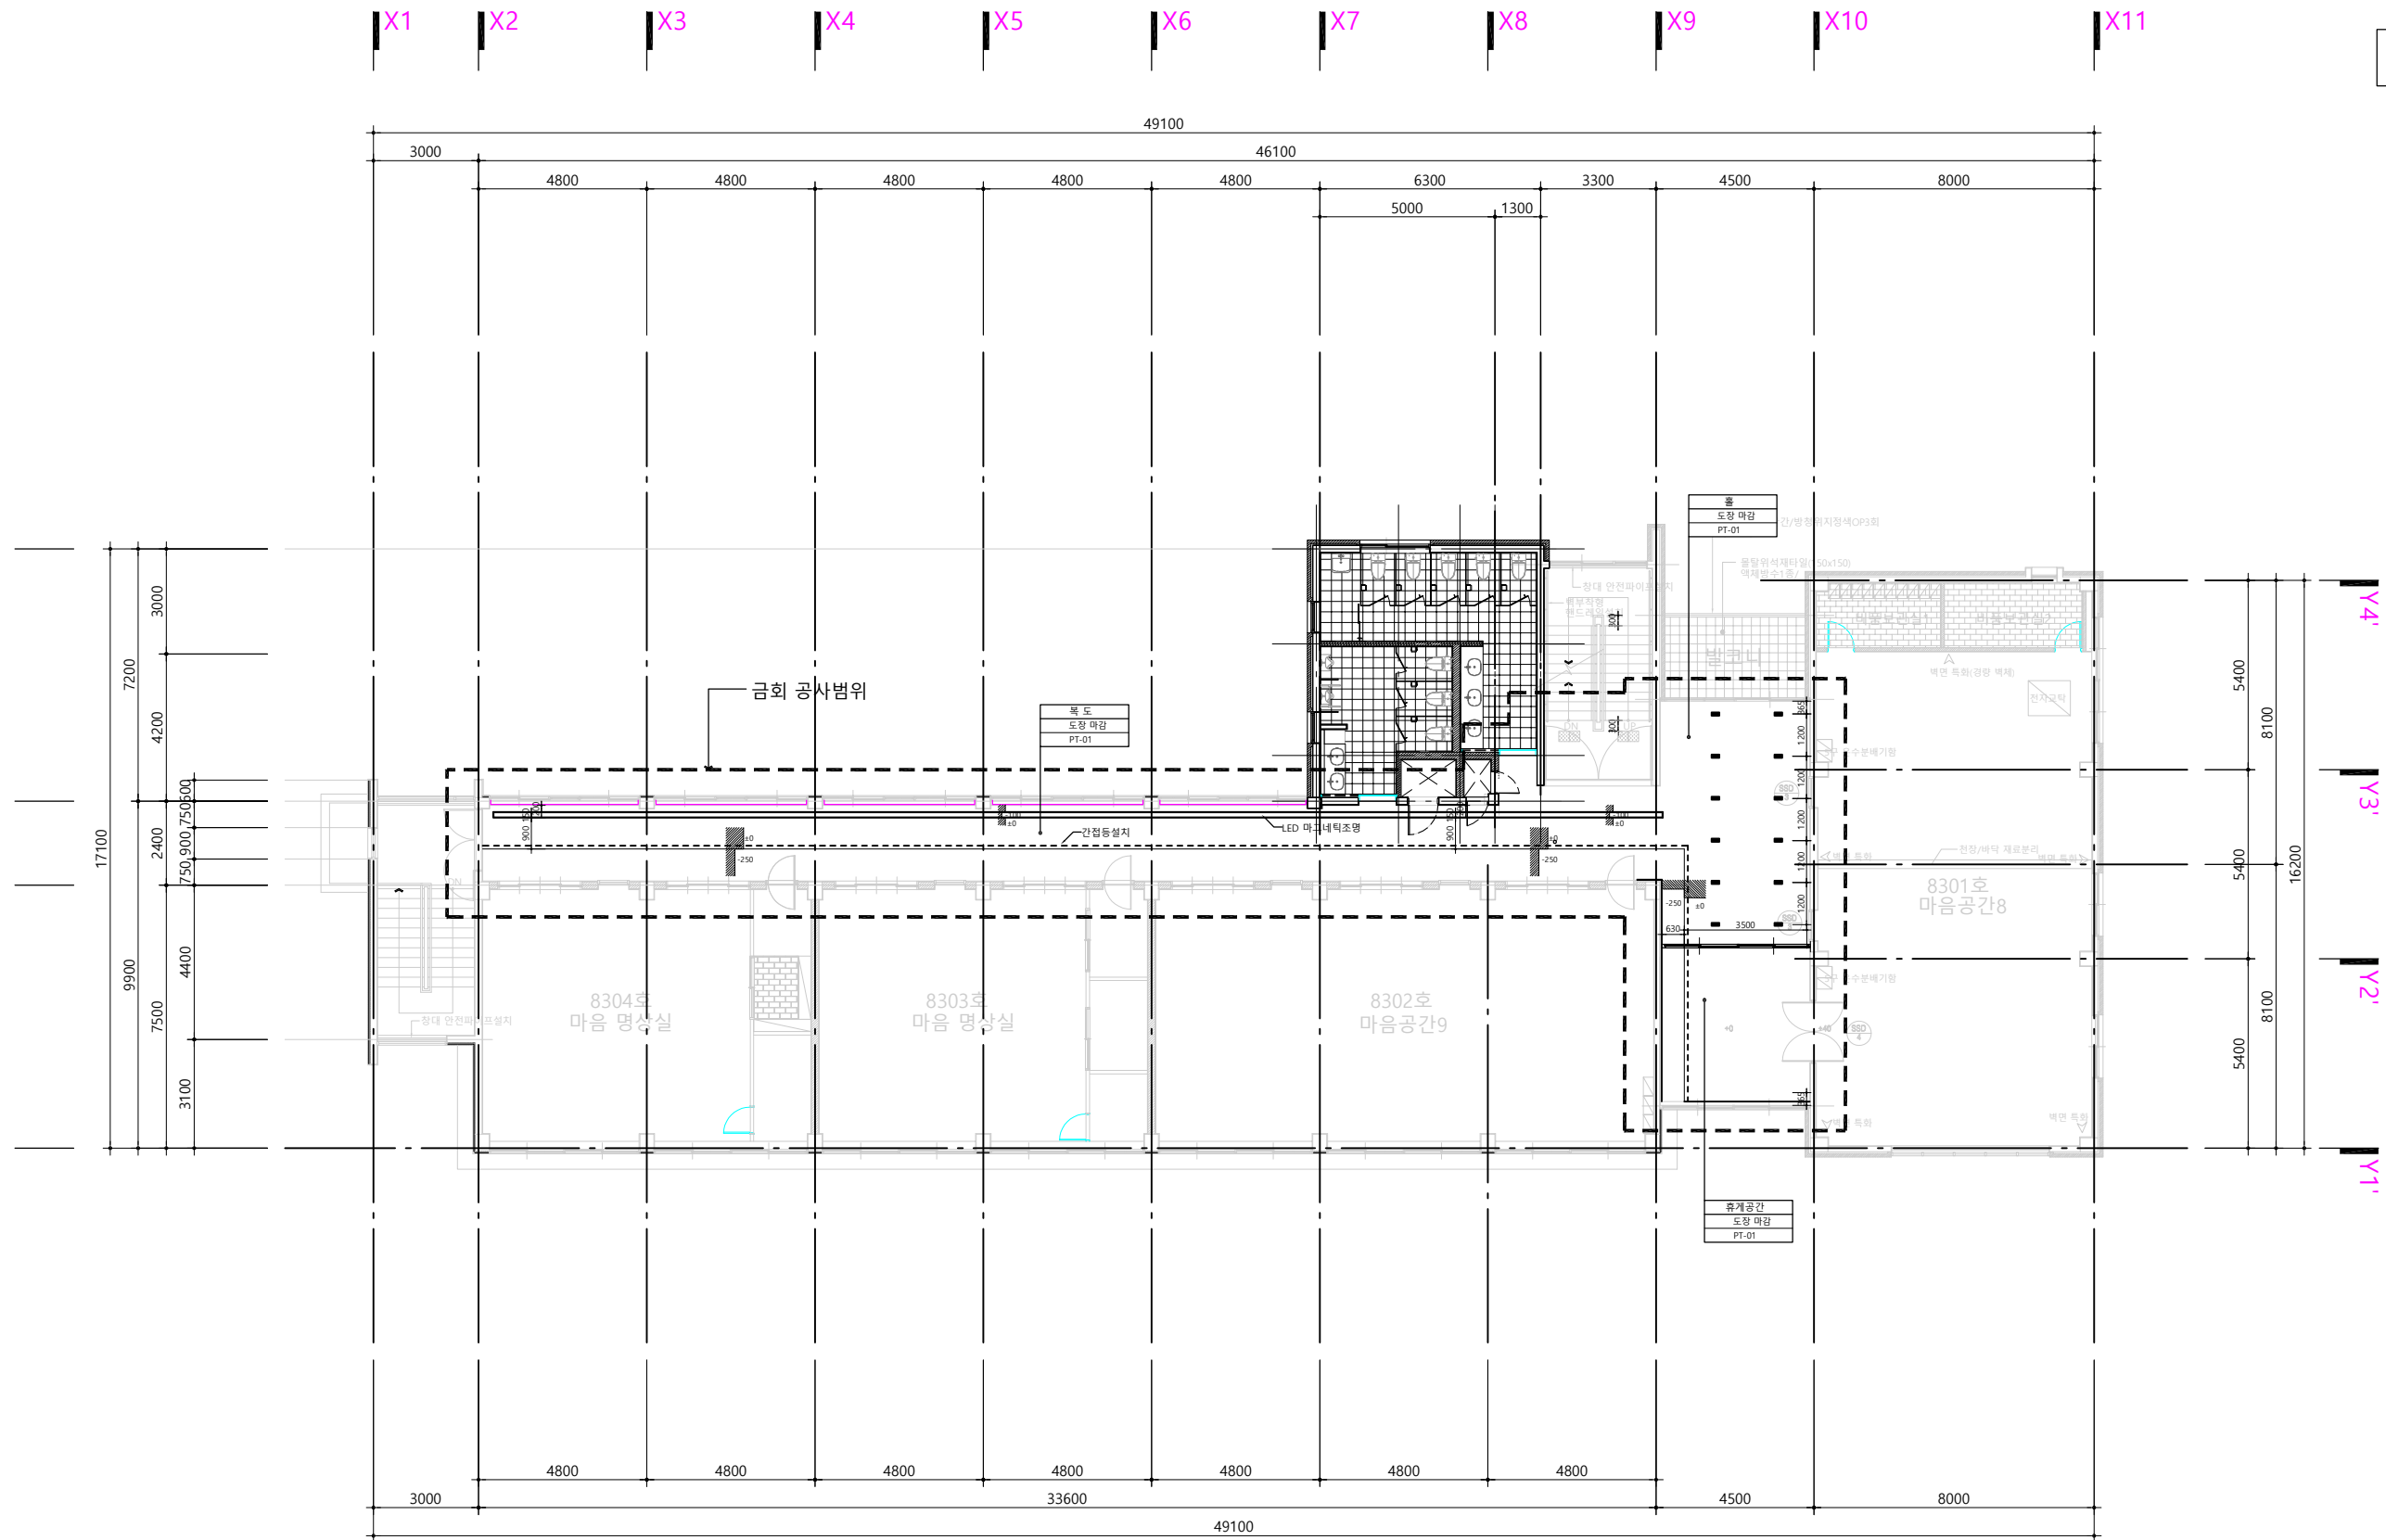


지상 3층 천정도(변경후)
SCALE : A3[1/200]

특기사항

NO	DATE	REVISION DESCRIPTION	DRWN	CHK'D	APPD	PROJECT NAME 설계명	DRAWING NAME 도면명
						MAUM돌봄 융합교육센터 구축공사	지상 3층 천정도(변경후)
						APPROVED BY 승인 광주여자대학교 시설관리팀	SCALE 축척 1/200
						CHECKED BY 검토 광주여자대학교 시설관리팀	DATE 날짜 2025. 01. .
						DRAWN BY 제도 광주여자대학교 시설관리팀	DRAWING NO. 도면번호 AR-403

KWANGJU WOMEN'S UNIVERSITY

광주여자대학교
광주광역시 광산구 광주여대길40
TEL 062.950.3515 / FAX 062.950.3917

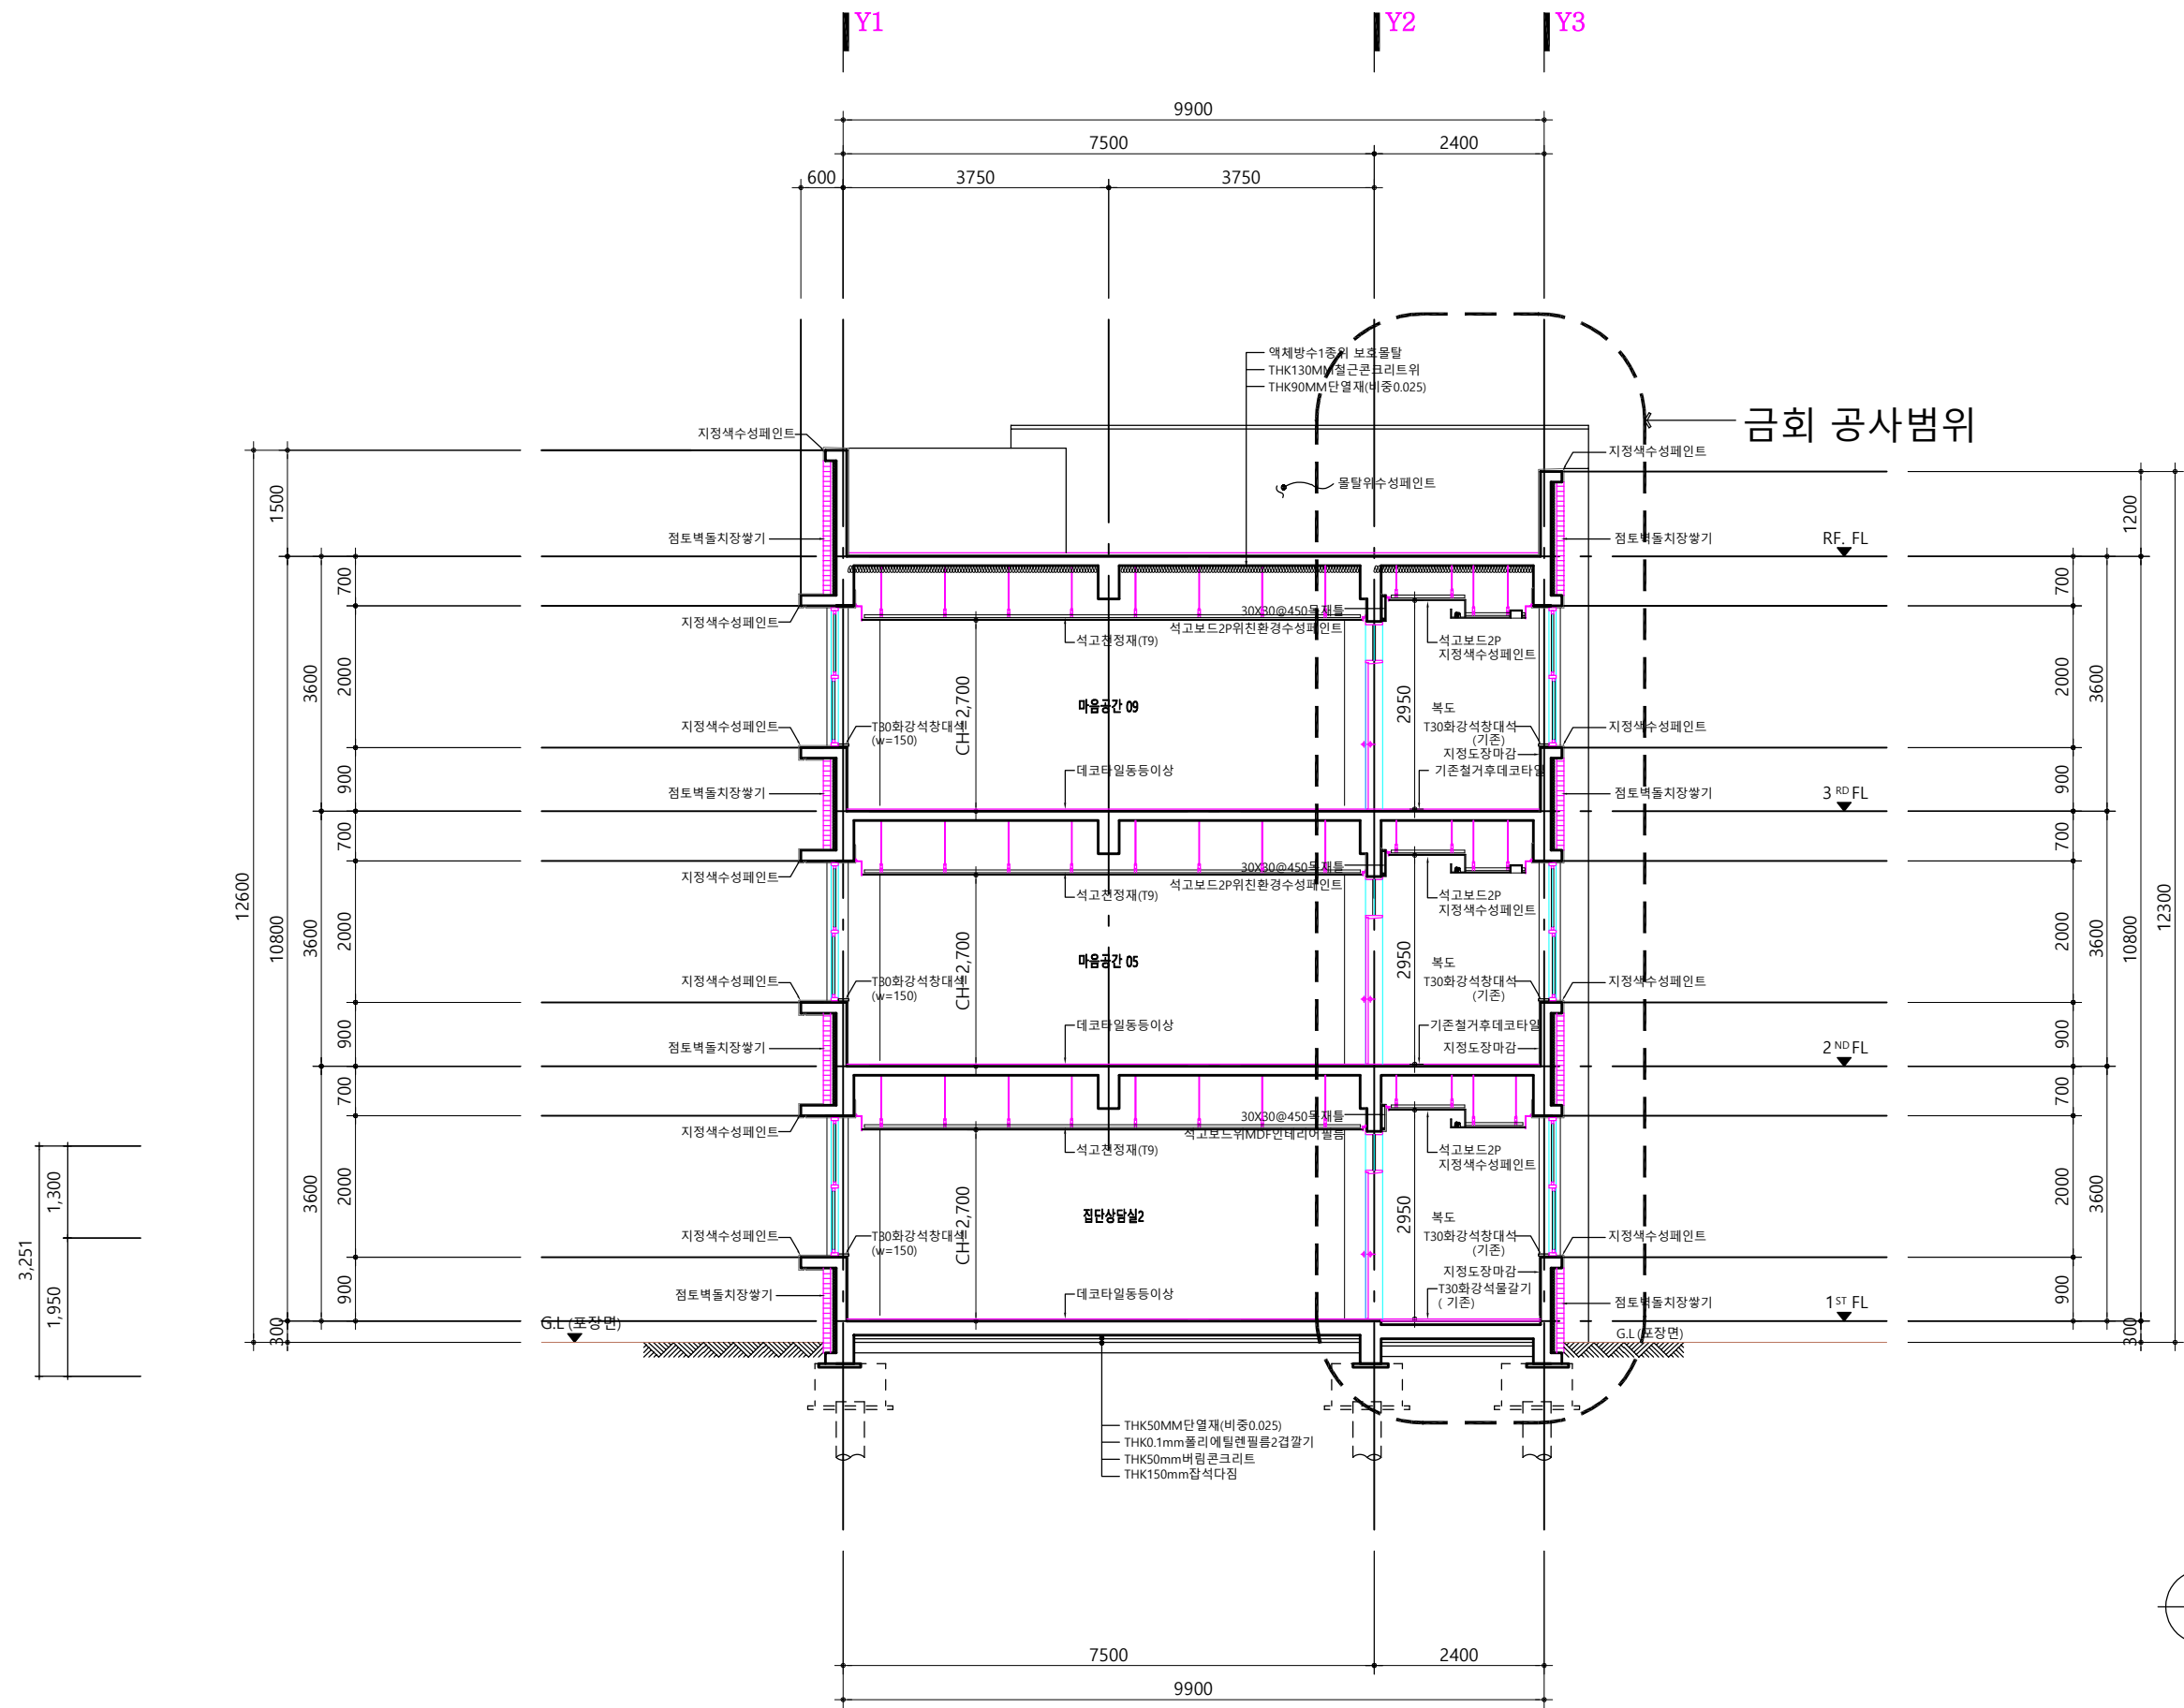

주단면도-1
SCALE : A3[1/100]

특기사항	NO	DATE	REVISION DESCRIPTION	DRWN	CHK'D	APPD	PROJECT NAME 설계명			KWANGJU WOMEN'S UNIVERSITY	DRAWING NAME 도면명					
							MAUM돌봄 융합교육센터 구축공사				주단면도-1(변경후)					
							APPROVED BY 승인 광주여자대학교 시설관리팀	CHECKED BY 검토 광주여자대학교 시설관리팀	DRAWN BY 제도 광주여자대학교 시설관리팀		SCALE 축척 1/100	DRAWING NO. 도면번호				
											DATE 날짜 2025. 01. .	AR-501				
														광주여자대학교 광주광역시 광산구 광주여대길40 TEL. 062. 950. 3515 / FAX. 062. 950. 3917		

실내재료마감표

변경 후

[illegible]

주 : 마감재의 선정은 감독관 및 감리자의 자재승인을 득한 후 반입 및 시공

특기사항	NO	DATE	REVISION DESCRIPTION	DRWN	CHK'D	APPD	PROJECT NAME 설계명 MAUM돌봄 융합교육센터 구축공사			KWANGJU WOMEN'S UNIVERSITY 광주여자대학교 광주광역시 광안구 광주여대길40 TEL 062. 950. 3515 / FAX 062. 950. 3917	DRAWING NAME 도면명 실내재료마감표(변경후)	
											SCALE 축척 1/200	DRAWING NO. 도면번호 AR-502
											DATE 날짜 2025. 01. .	